



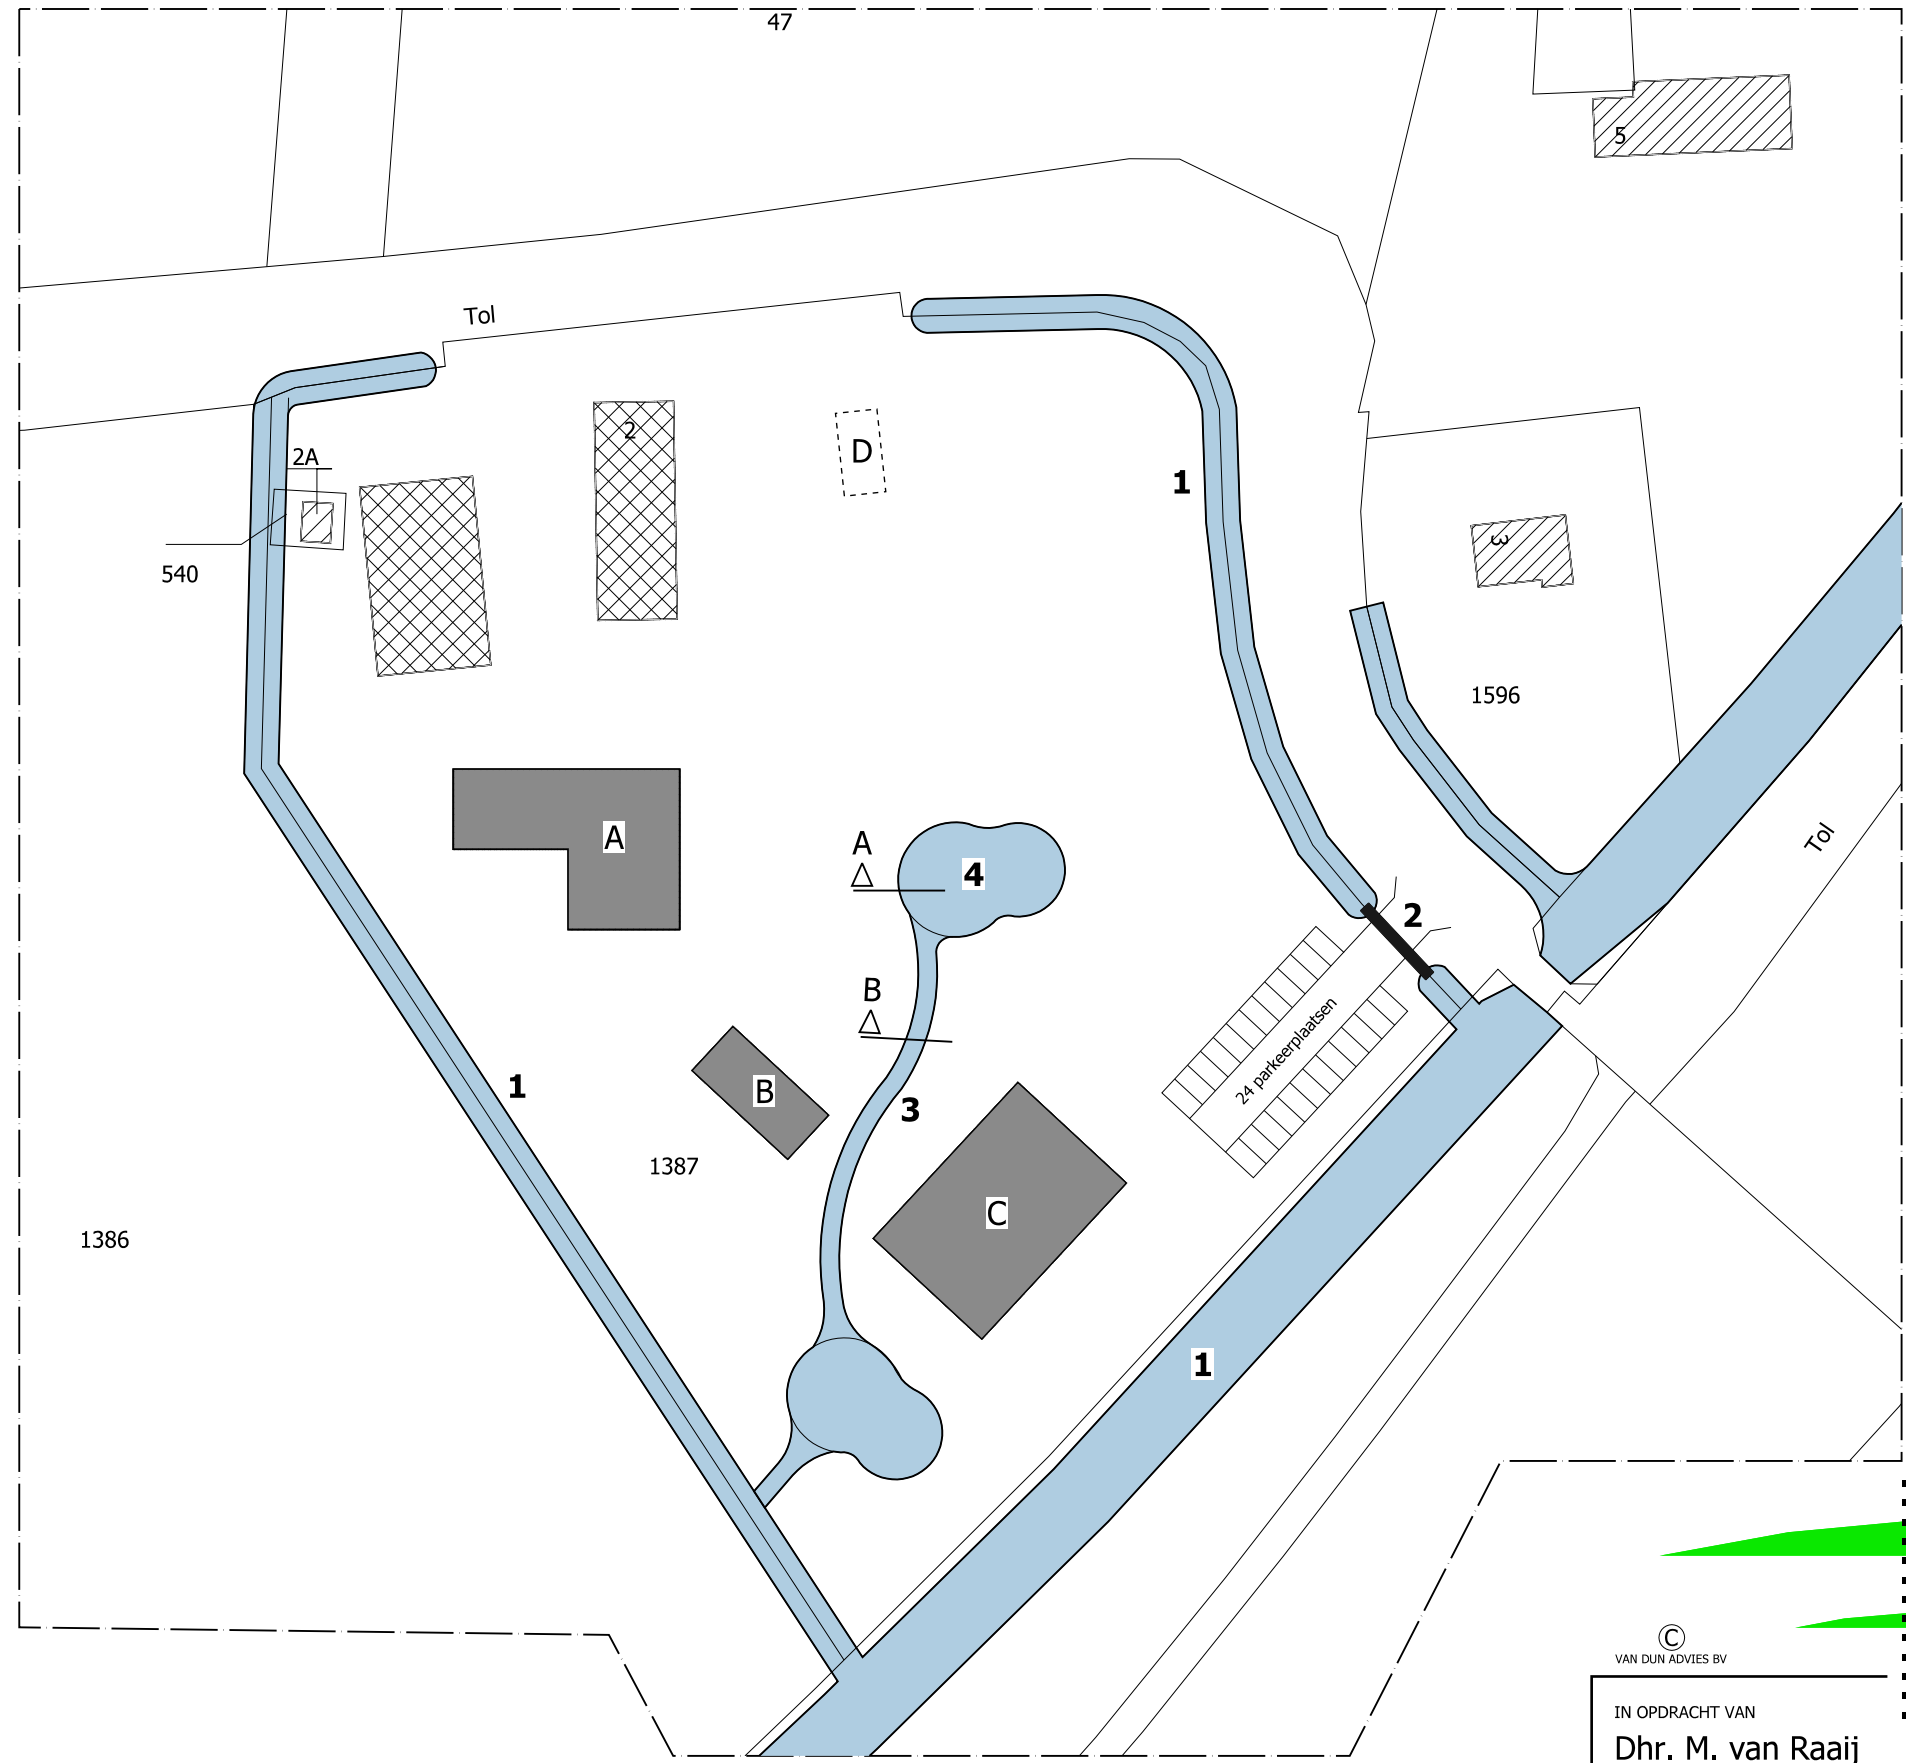


RENNOOI

UIT TE VOEREN WATERWERKEN



- 1: Bestaand oppervlakte water
- 2: Bestaande duiker verbreden, minimale doorsnede duiker Ø 500 mm
- 3: Nieuw aan te leggen oppervlakte water, status B
- 4: Nieuw aan te leggen vijverpartij met plas - dras oevers, 600 m² / 179.6 m³

TOENAME VERHARDING LOCATIE	OPPERVLAKTE		
A: Nieuw te bouwen dierenverblijf	475	m²	
B: Nieuw te bouwen dierenverblijf	140	m²	
C: Nieuw te bouwen horecaruimte met terras	550	m²	+
Totaal	1165	m²	
D: Te slopen voormalige bedrijfswoning incl. verharding rondom	121	m²	-
Totale toename	1044	m²	

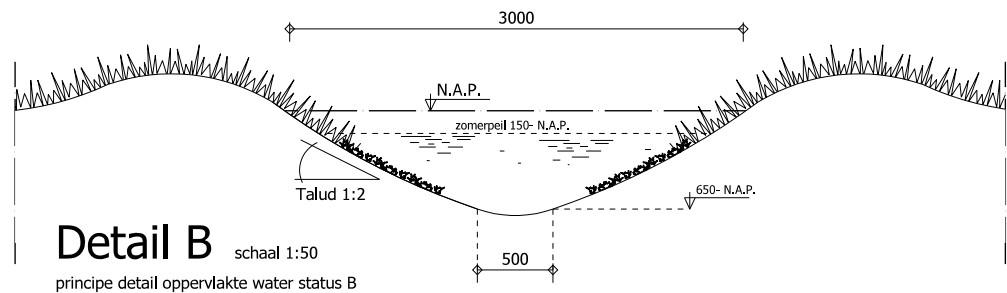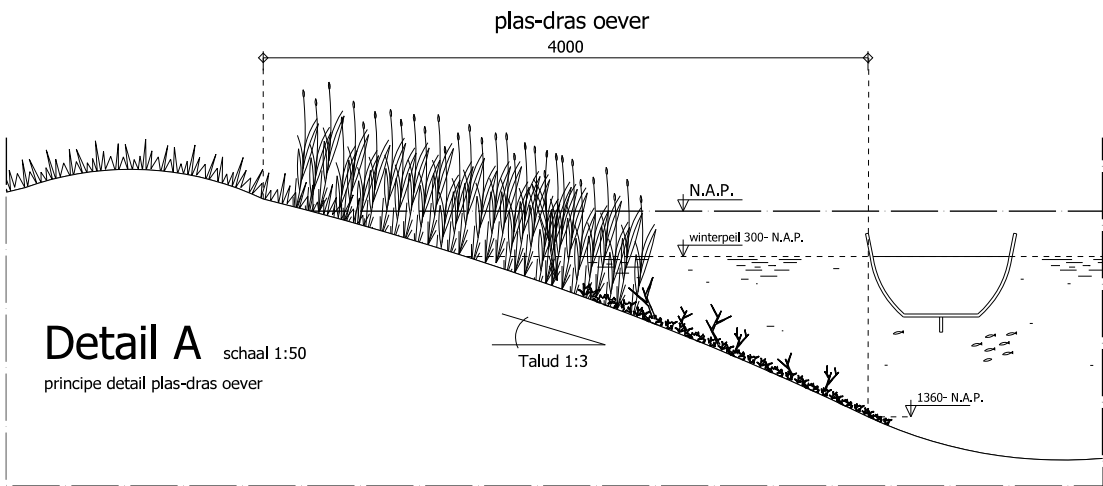

SITUATIE

Kadastrale gemeente: Aalburg
Sectie: C nummer(s): 540 - 1387
Schaal: 1: 1000

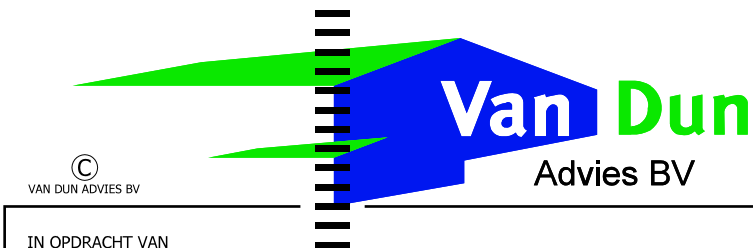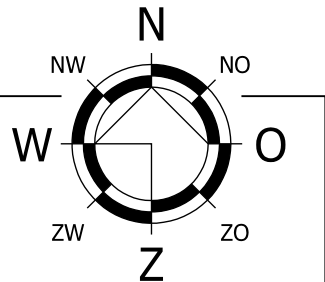

Dorpsstraat 54
5113 TE ULICOTEN
Tel.: (013) 519 94 58
Fax: (013) 519 97 27

Postel 8
5711 ET SOMEREN
Tel.: (0493) 745 015

www.vandunadvies.nl

info@vandunadvies.nl

IN OPDRACHT VAN Dhr. M. van Raaij Maasdijk 167 4261 AH Wijk en Aalburg TELEFOON 06-14121043		PROJECT	14151-A022	WIJZIGINGEN	
TEKENING		TEKENAAR	RH	1 ^e	.
ONDERWERP		SCHAAL	1:1000/50	2 ^e	.
		BLAD	1-01	3 ^e	.
		DATUM	13-06-2016	4 ^e	.
Tekening t.b.v. te realiseren waterwerken aan de Tol 2 te Aalburg					

| ONTWERP | BOUW | MILIEU | BRAND | RUIMTELIJKE ORDENING | BOUWBEGELEIDING |