


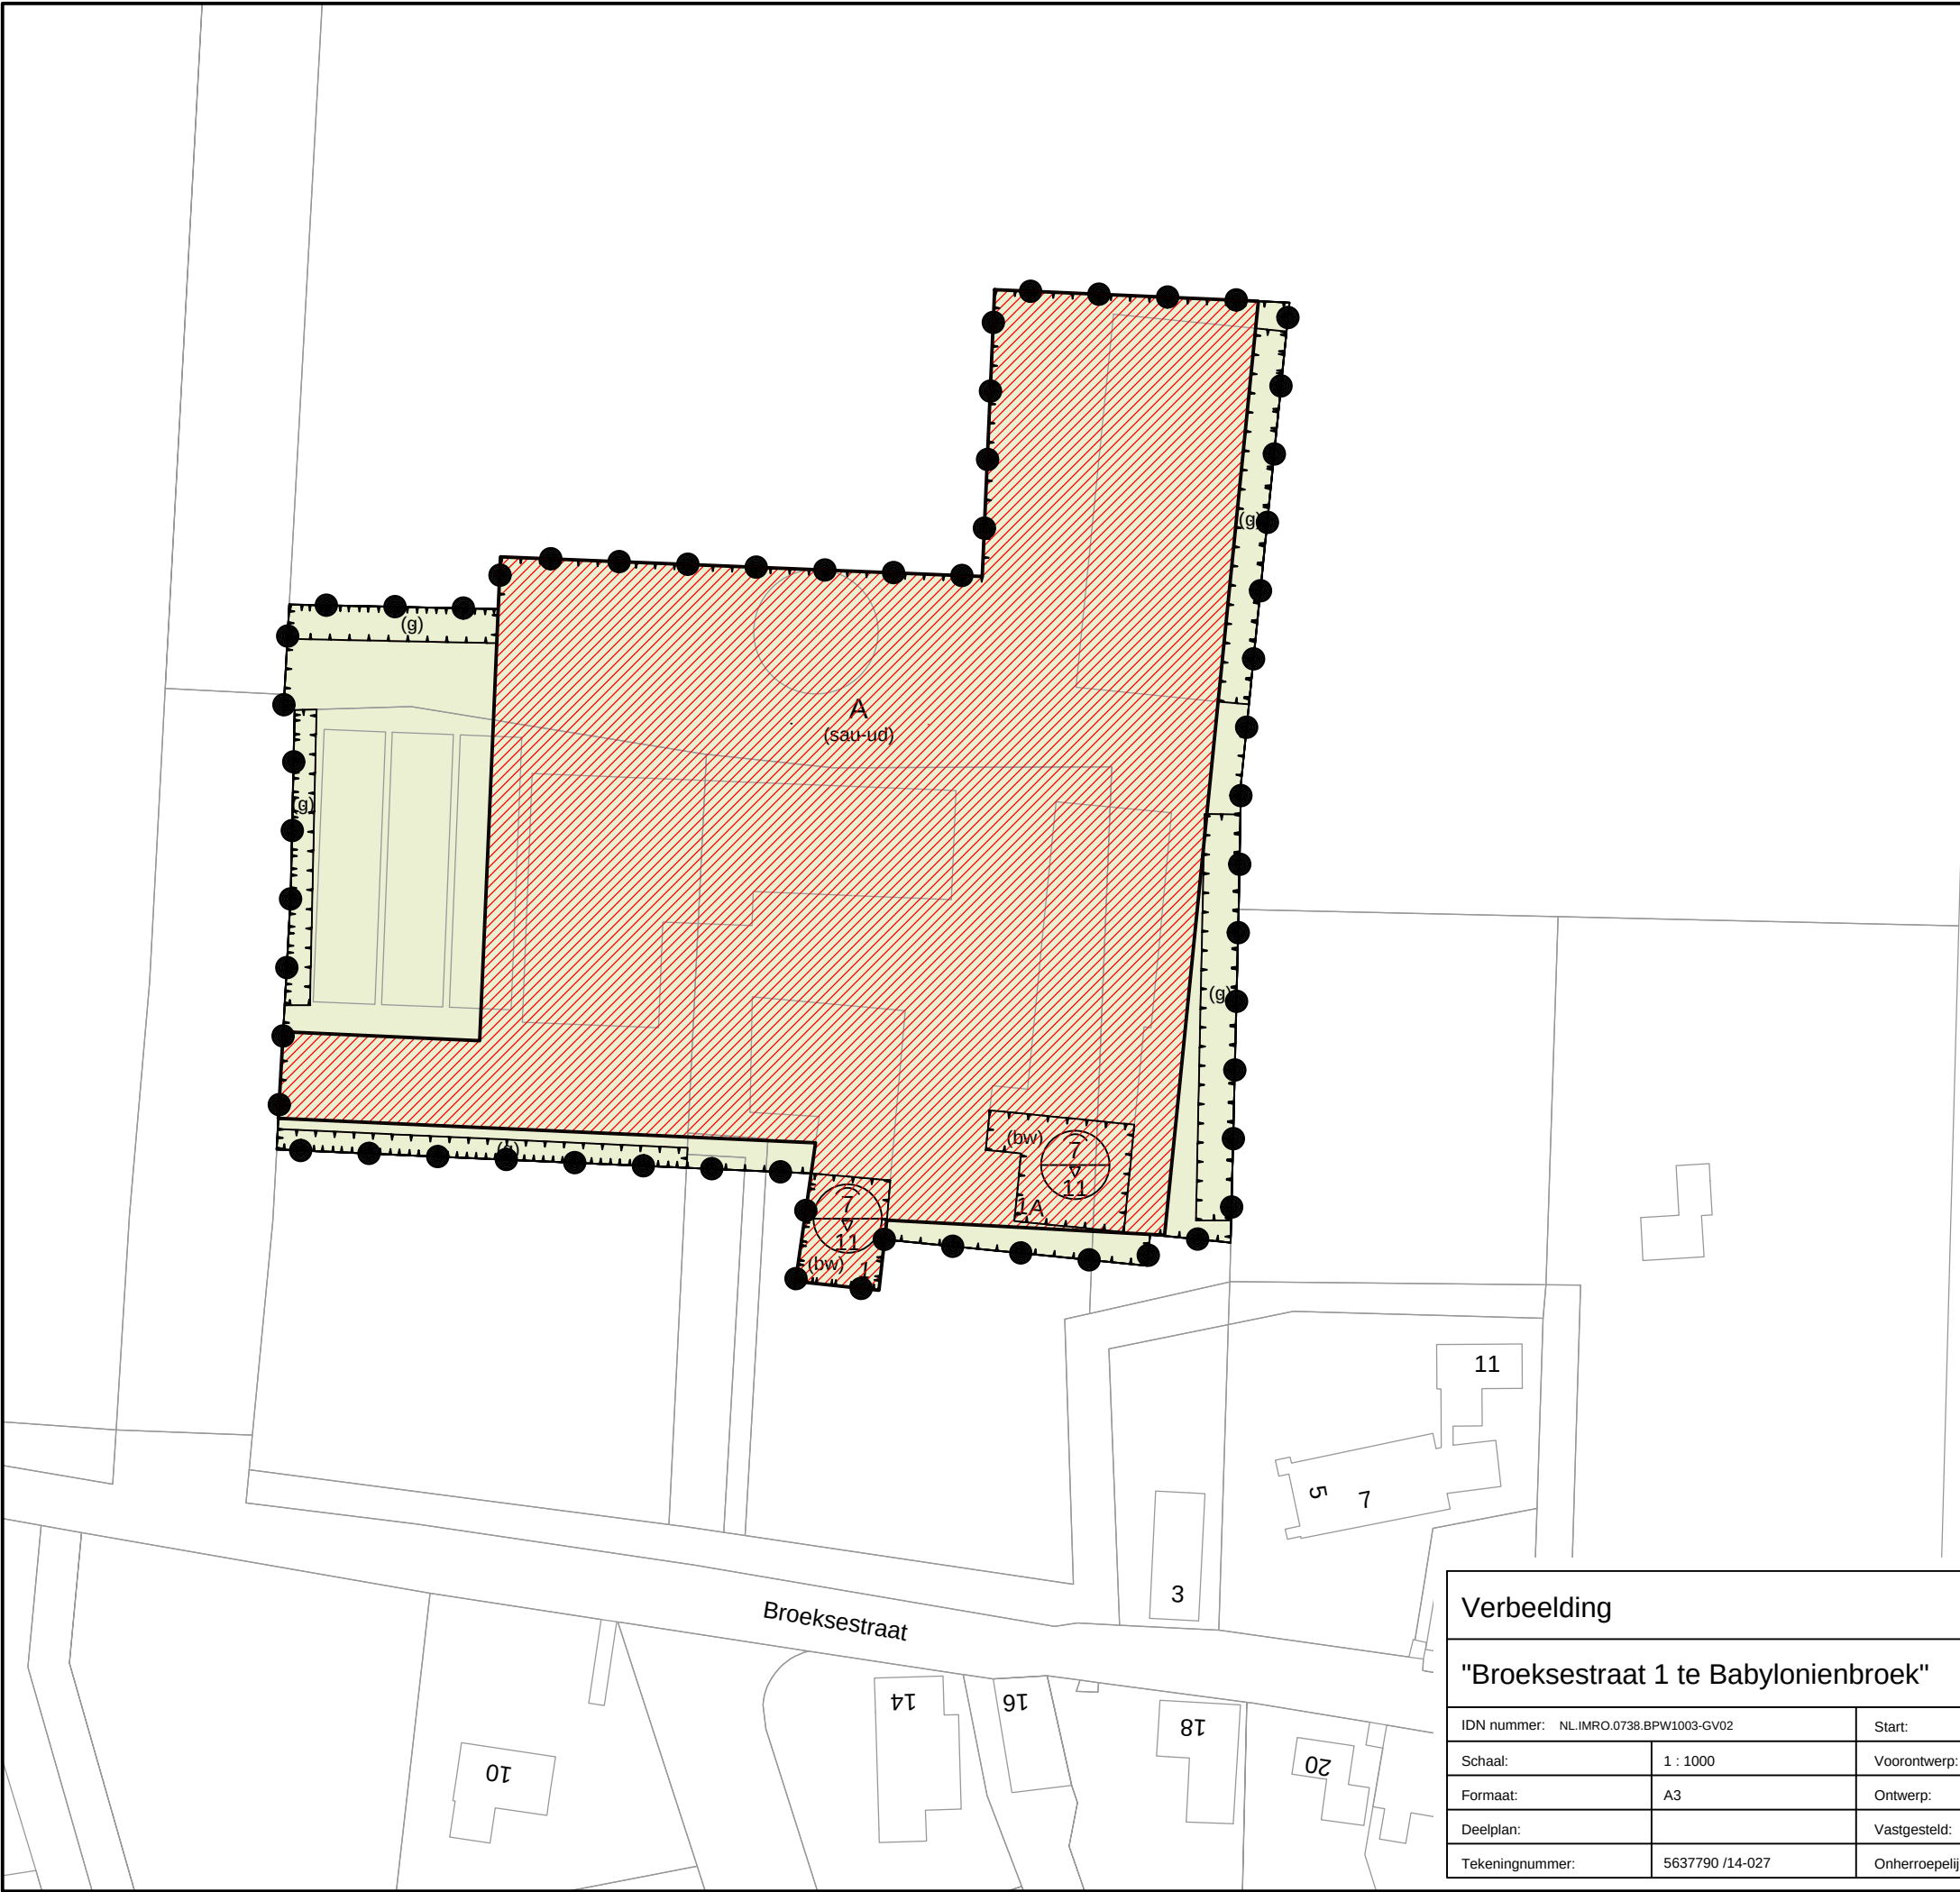

Legenda

Plangebied
 Broeksestraat 1 te Babylonienbroek

Enkelbestemmingen
 Agrarisch

Gebiedsaanduidingen
 wetgevingzone - wijzigingsgebied 5

Funcieaanduidingen
 bedrijfswoning
 groen
 specifieke vorm van agrarisch uitgesloten - uitbreiding dierverblijven

Bouwvlakken
 bouwvlak

Maatvoeringen
 maximum goothoogte (m)
maximum bouwhoogte (m)

Verklaringen
 Kadastrale ondergrond

Verbeelding

"Broeksestraat 1 te Babylonienbroek"

IDN nummer:	NL.IMRO.0738.BPW1003-GV02	Start:	
Schaal:	1 : 1000	Voorontwerp:	07-03-2014 / TL
Formaat:	A3	Ontwerp:	22-04-2015 / TL
Deelplan:		Vastgesteld:	09-06-2015 / TL
Tekeningnummer:	5637790 /14-027	Onherroepelijk:	

