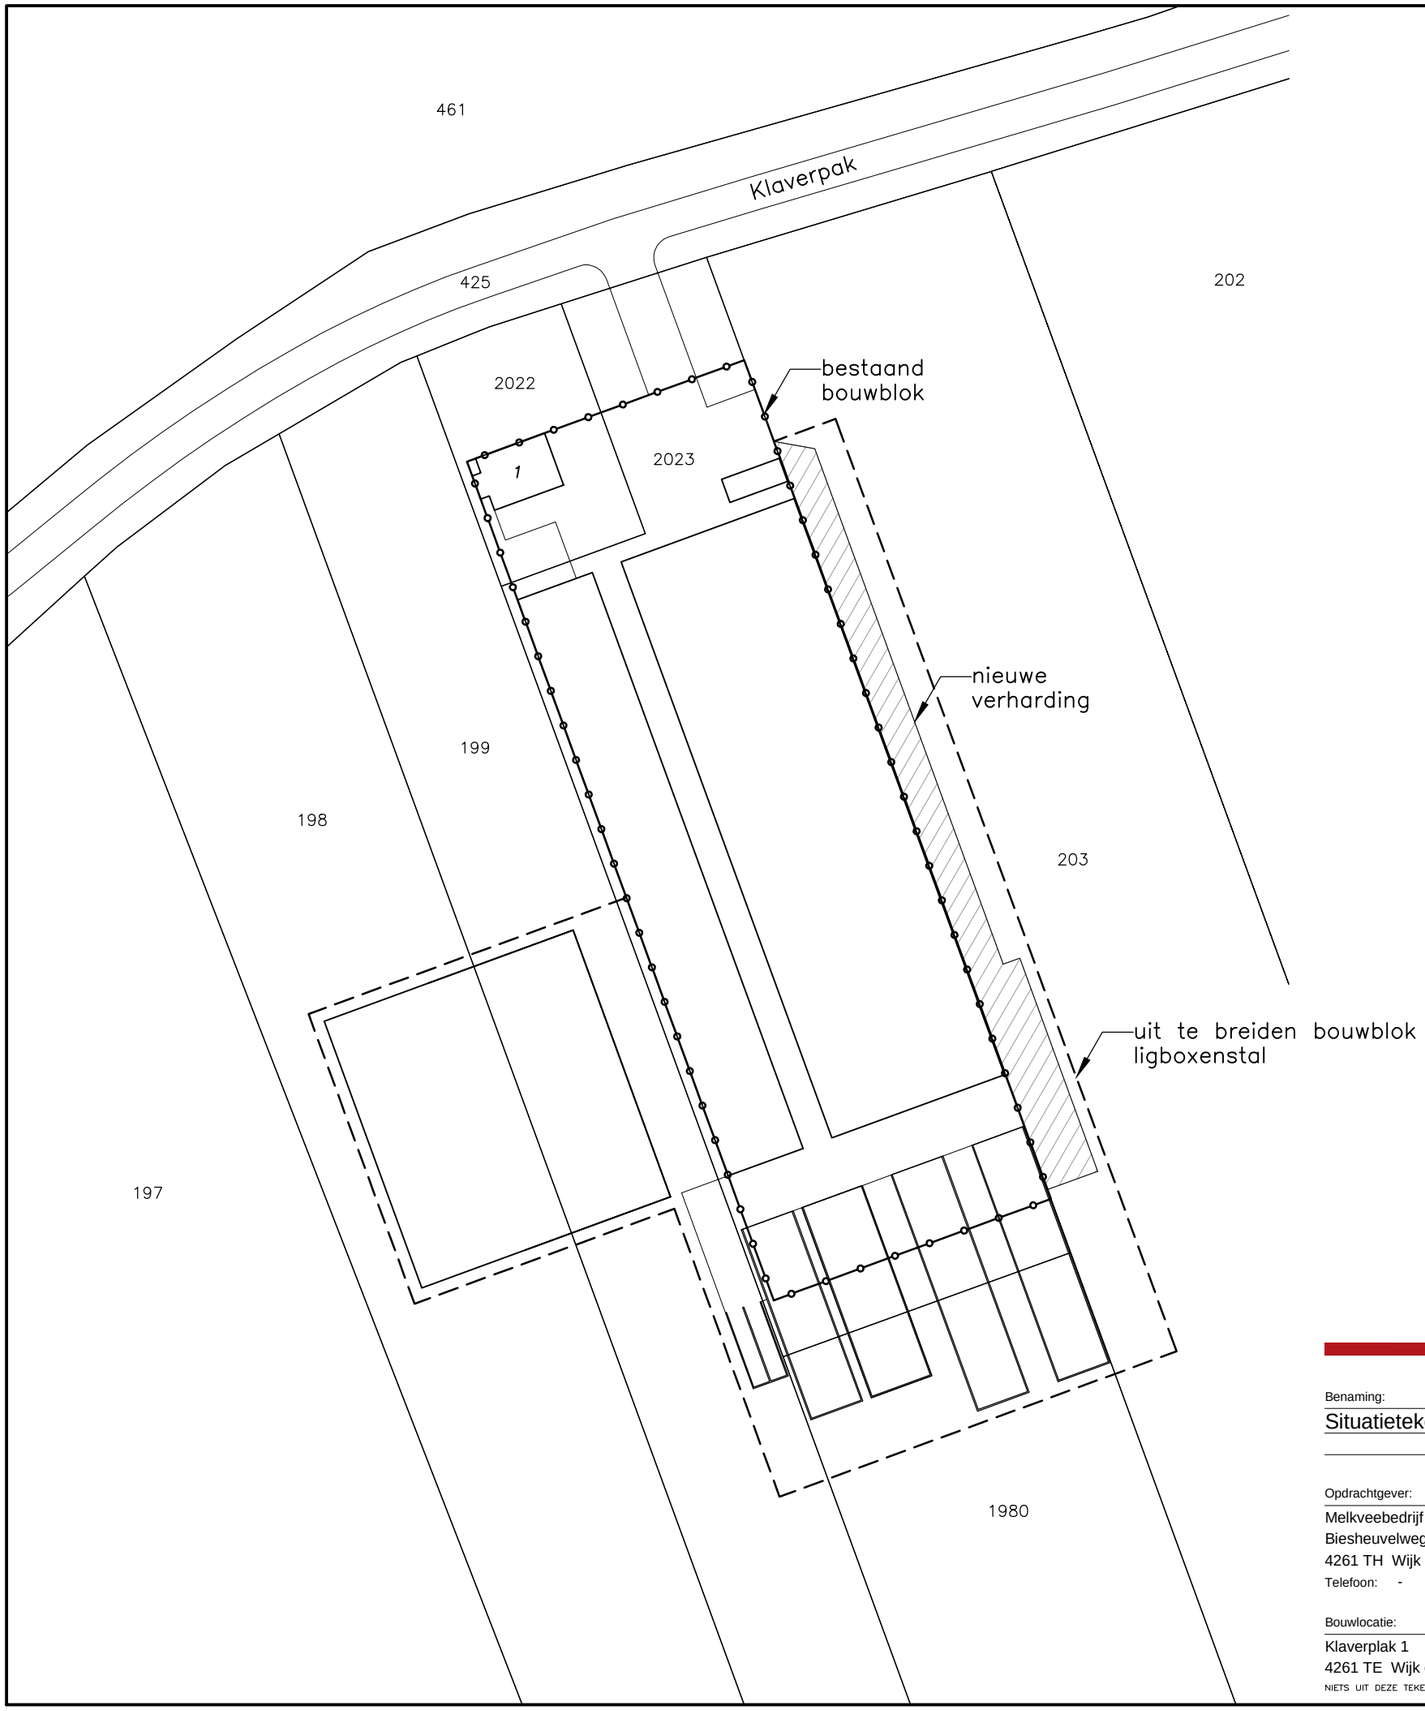

bestaand bouwblok = 7000m2
gewijzigd bouwblok = 13488m2

Situatie

Gemeente : Aalburg
Sectie : D
Nummer : 198, 199, 203, 1980, 2022, 2023
Schaal : 1:2000

www.dlvadvies.nl

DLV ADVIES &RESULTAAT

Benaming:
Situatietekening

Schaal: 1 : 1000
Formaat: A3

Opdrachtgever:
Melkveebedrijf Fam. Verschure VOF
Biesheuvelweg 2
4261 TH Wijk en Aalburg
Telefoon: -

Bouwlocatie:
Klaverplak 1
4261 TE Wijk en Aalburg

DLV Advies
Postbus 511
5400 AM Uden
Telefoon: 0413-336800
E-mail: info.bmt@dlvadvies.nl

Projectleider: Ing. T. van Esch
Telefoon: 06-53169171
E-mail: T.vanesch@dlvadvies.nl

Datum: 09-09-2016 FvdA
Wijzigingen:
A C
B D

Klantnummer:	Werknummer:	Blad:
301468	B150210-91	S11

NIETS UIT DEZE TEKENING MAG GEHEEL OF GEDEELTELIJK WORDEN OVERGENOMEN EN VERMENIGVULDIGD ZONDER VOORAFGAANDE SCHRIFTELIJKE TOESTEMMING © COPYRIGHT 2015 DLV BOUW, MILIEU EN TECHNIEK BV