


Bijlage 3


Inrichtingsplan parkeerplaats en caravanopslag 26 juli 2012

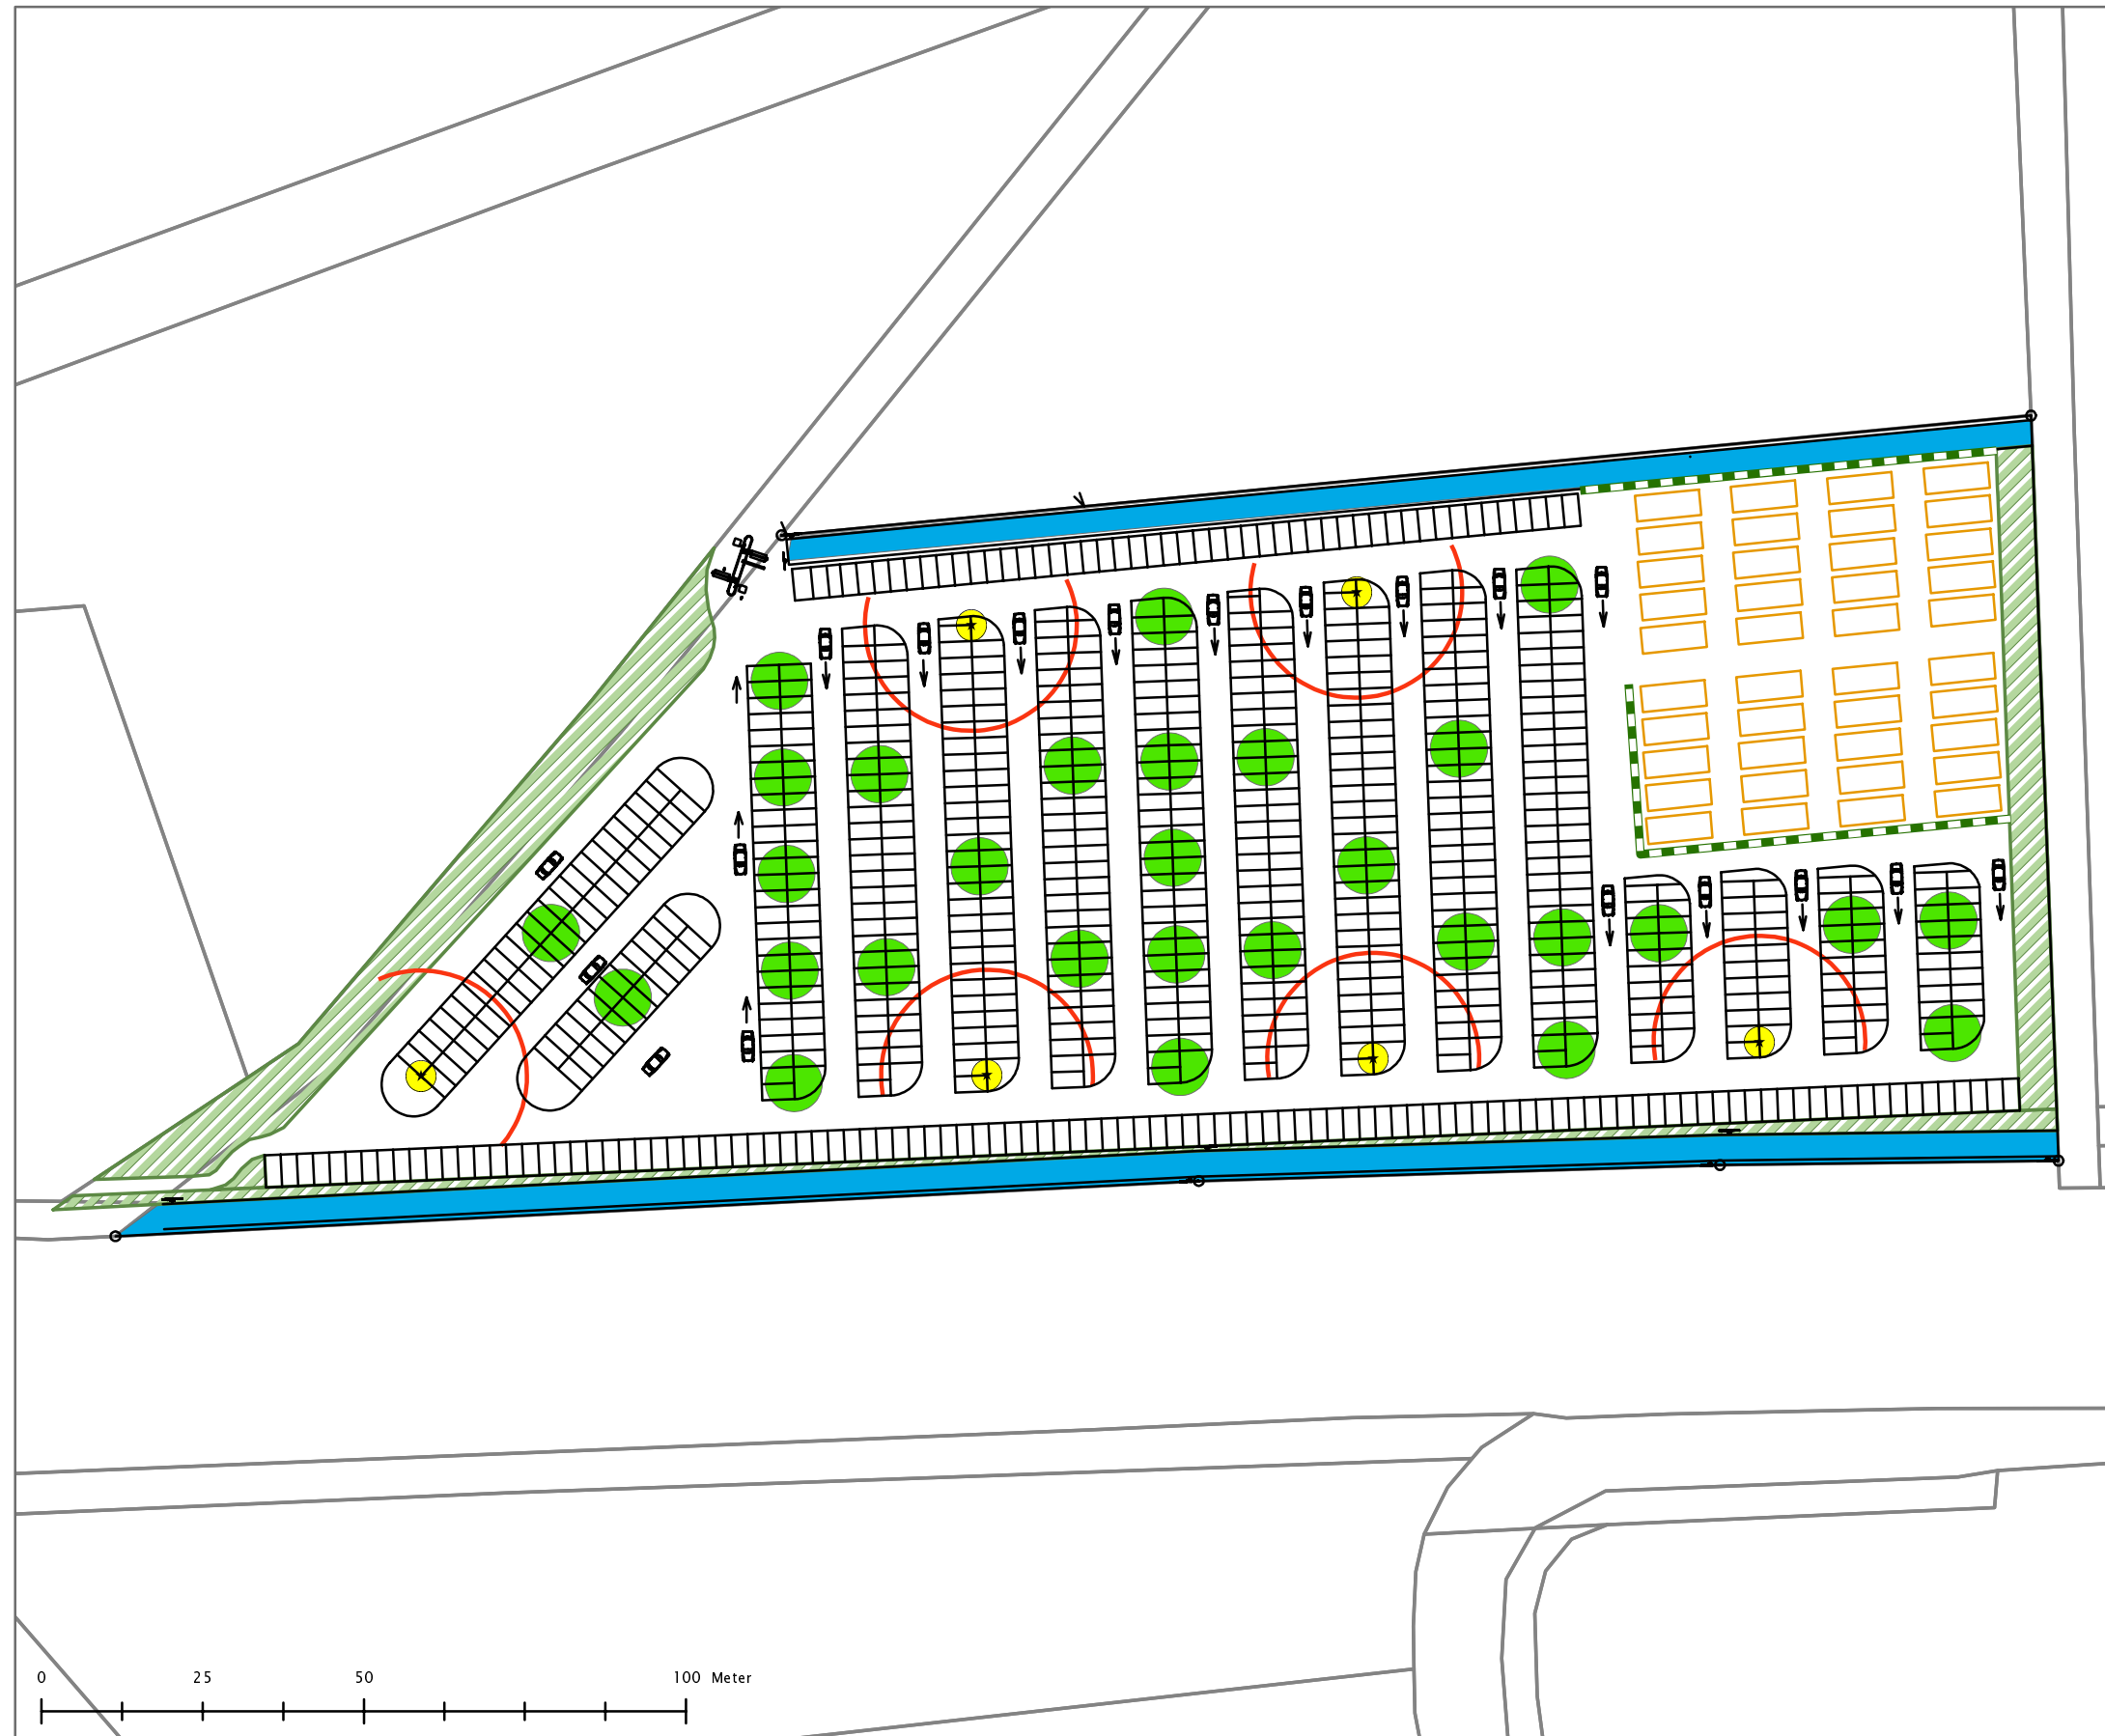

Legenda

- caravanstalling
- hekwerk en klimop
- indeling parkeerplaats
- lichtmast
- invloedssfeer belichting
- laanbomen
- mantelbeplanting en haag
- infiltratiesloot
- Kadastrale begrenzing

Projectie: Rijksdriehoekstelsel

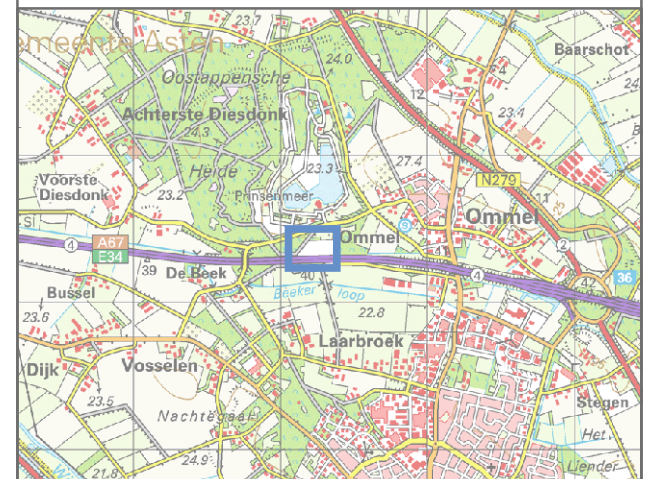

Datum afdruk: 26-7-2012
Gewijzigd d.d.: 26-7-2012
Auteur: MG
Projectnr.: 04035050
Status: Definitief
Kaartnr.: 1 van 1
Schaal: 1:1.100
Ondergrond: © TD Kadaster

