


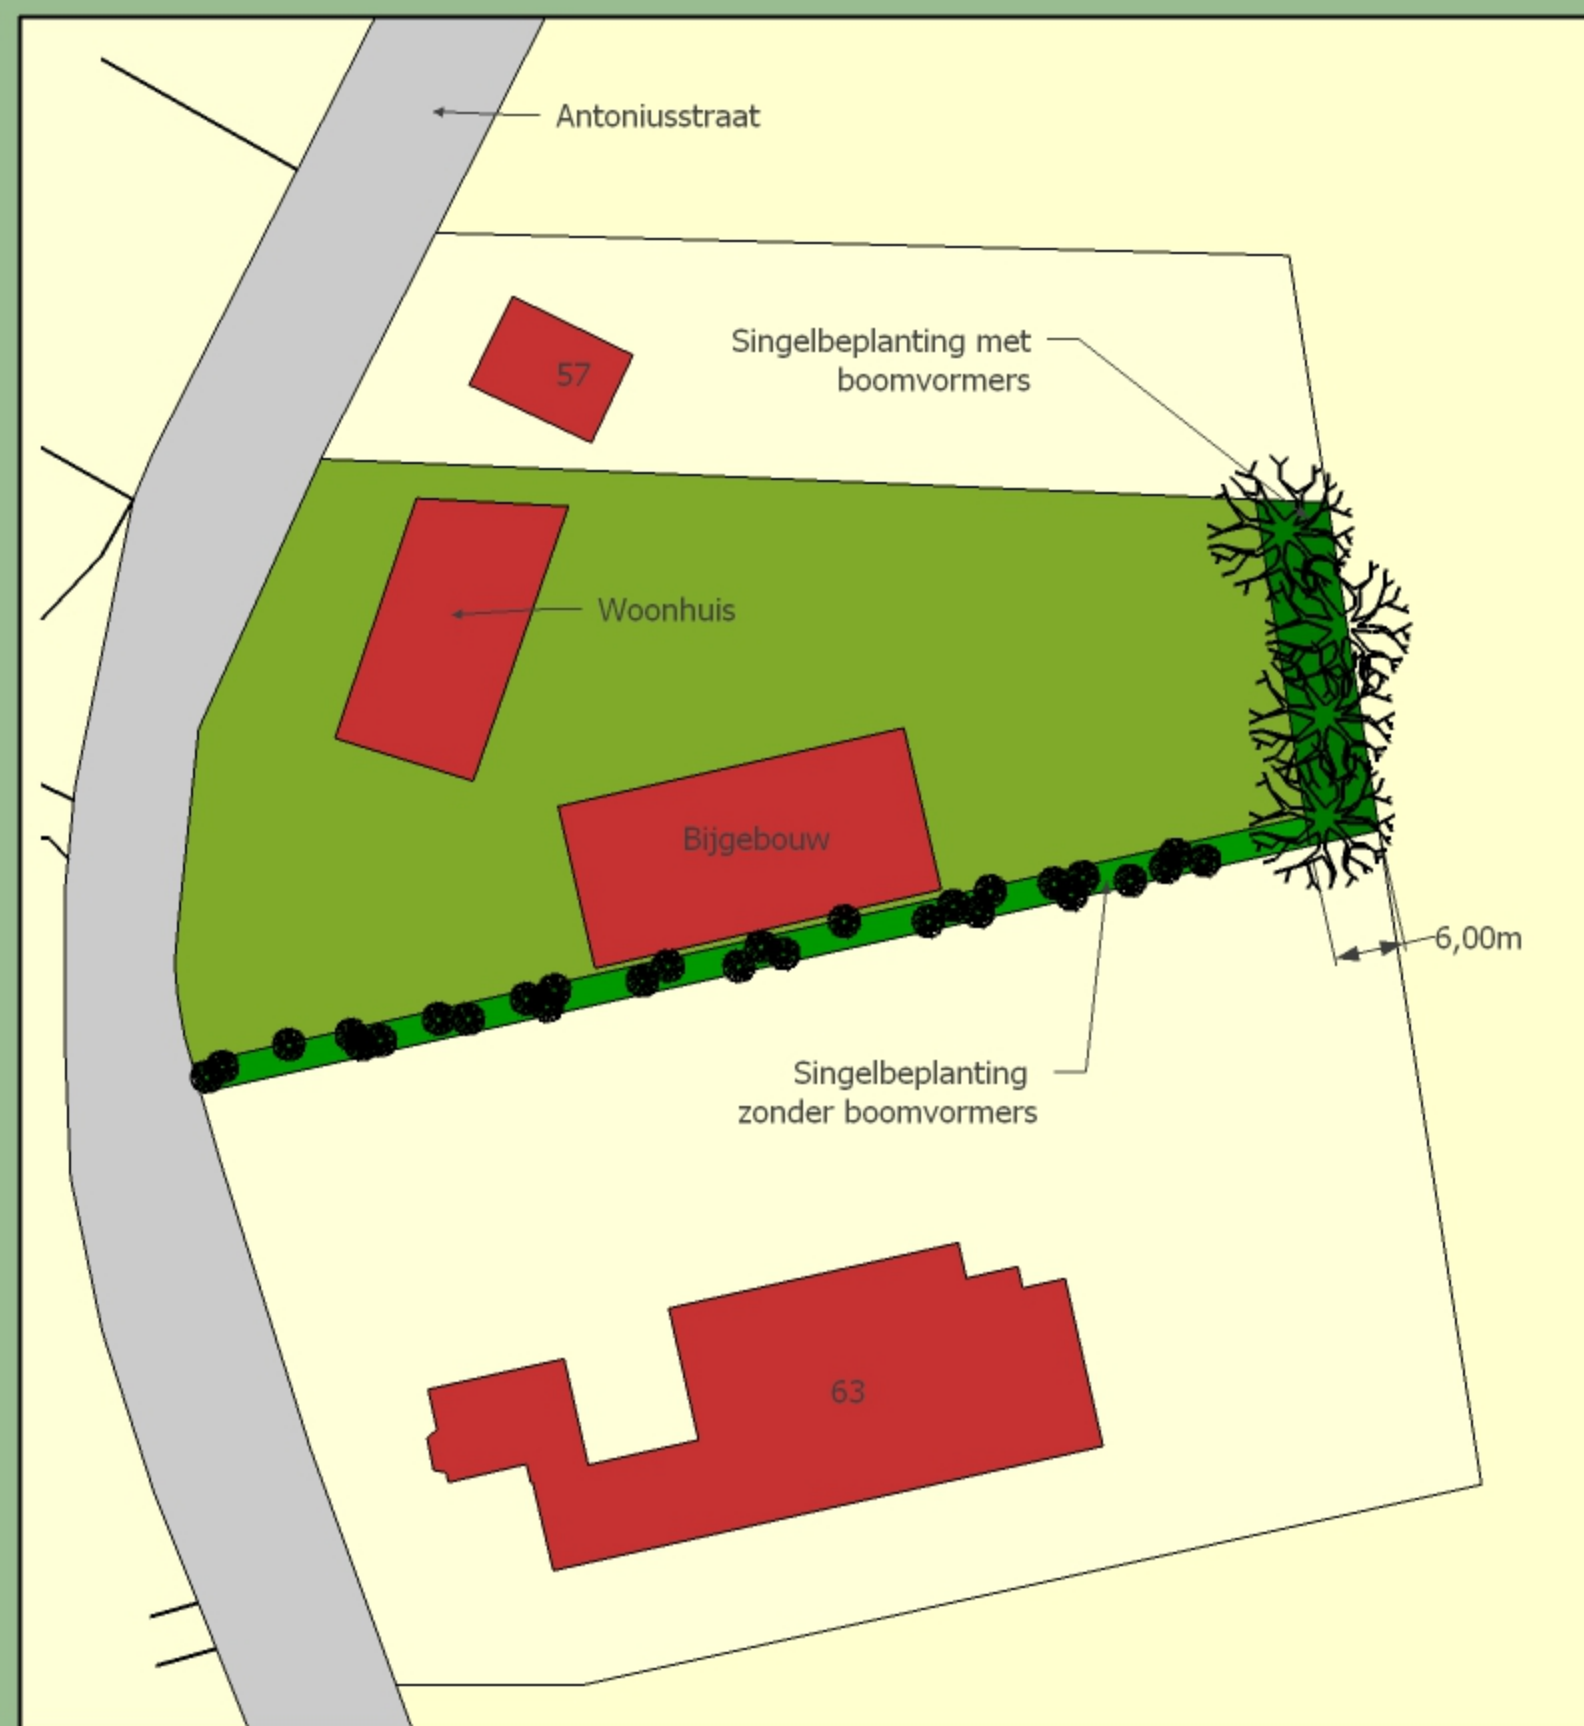

Inrichtingsplan groen

Antoniussstraat
61, Heusden

Datum	5-8-2015
Versie	RB.01
Getekend	Rik Bijvelds
Opdrachtnemer	Jos Kanters Groenvoorziening



JOS KANTERS
GROENVOORZIENING



Prinsenkamp 1 • 5469 PV Boerdonk • T 0492-465201 • E info@jkgv.nl • I www.joskantersgroenvoorziening.nl