


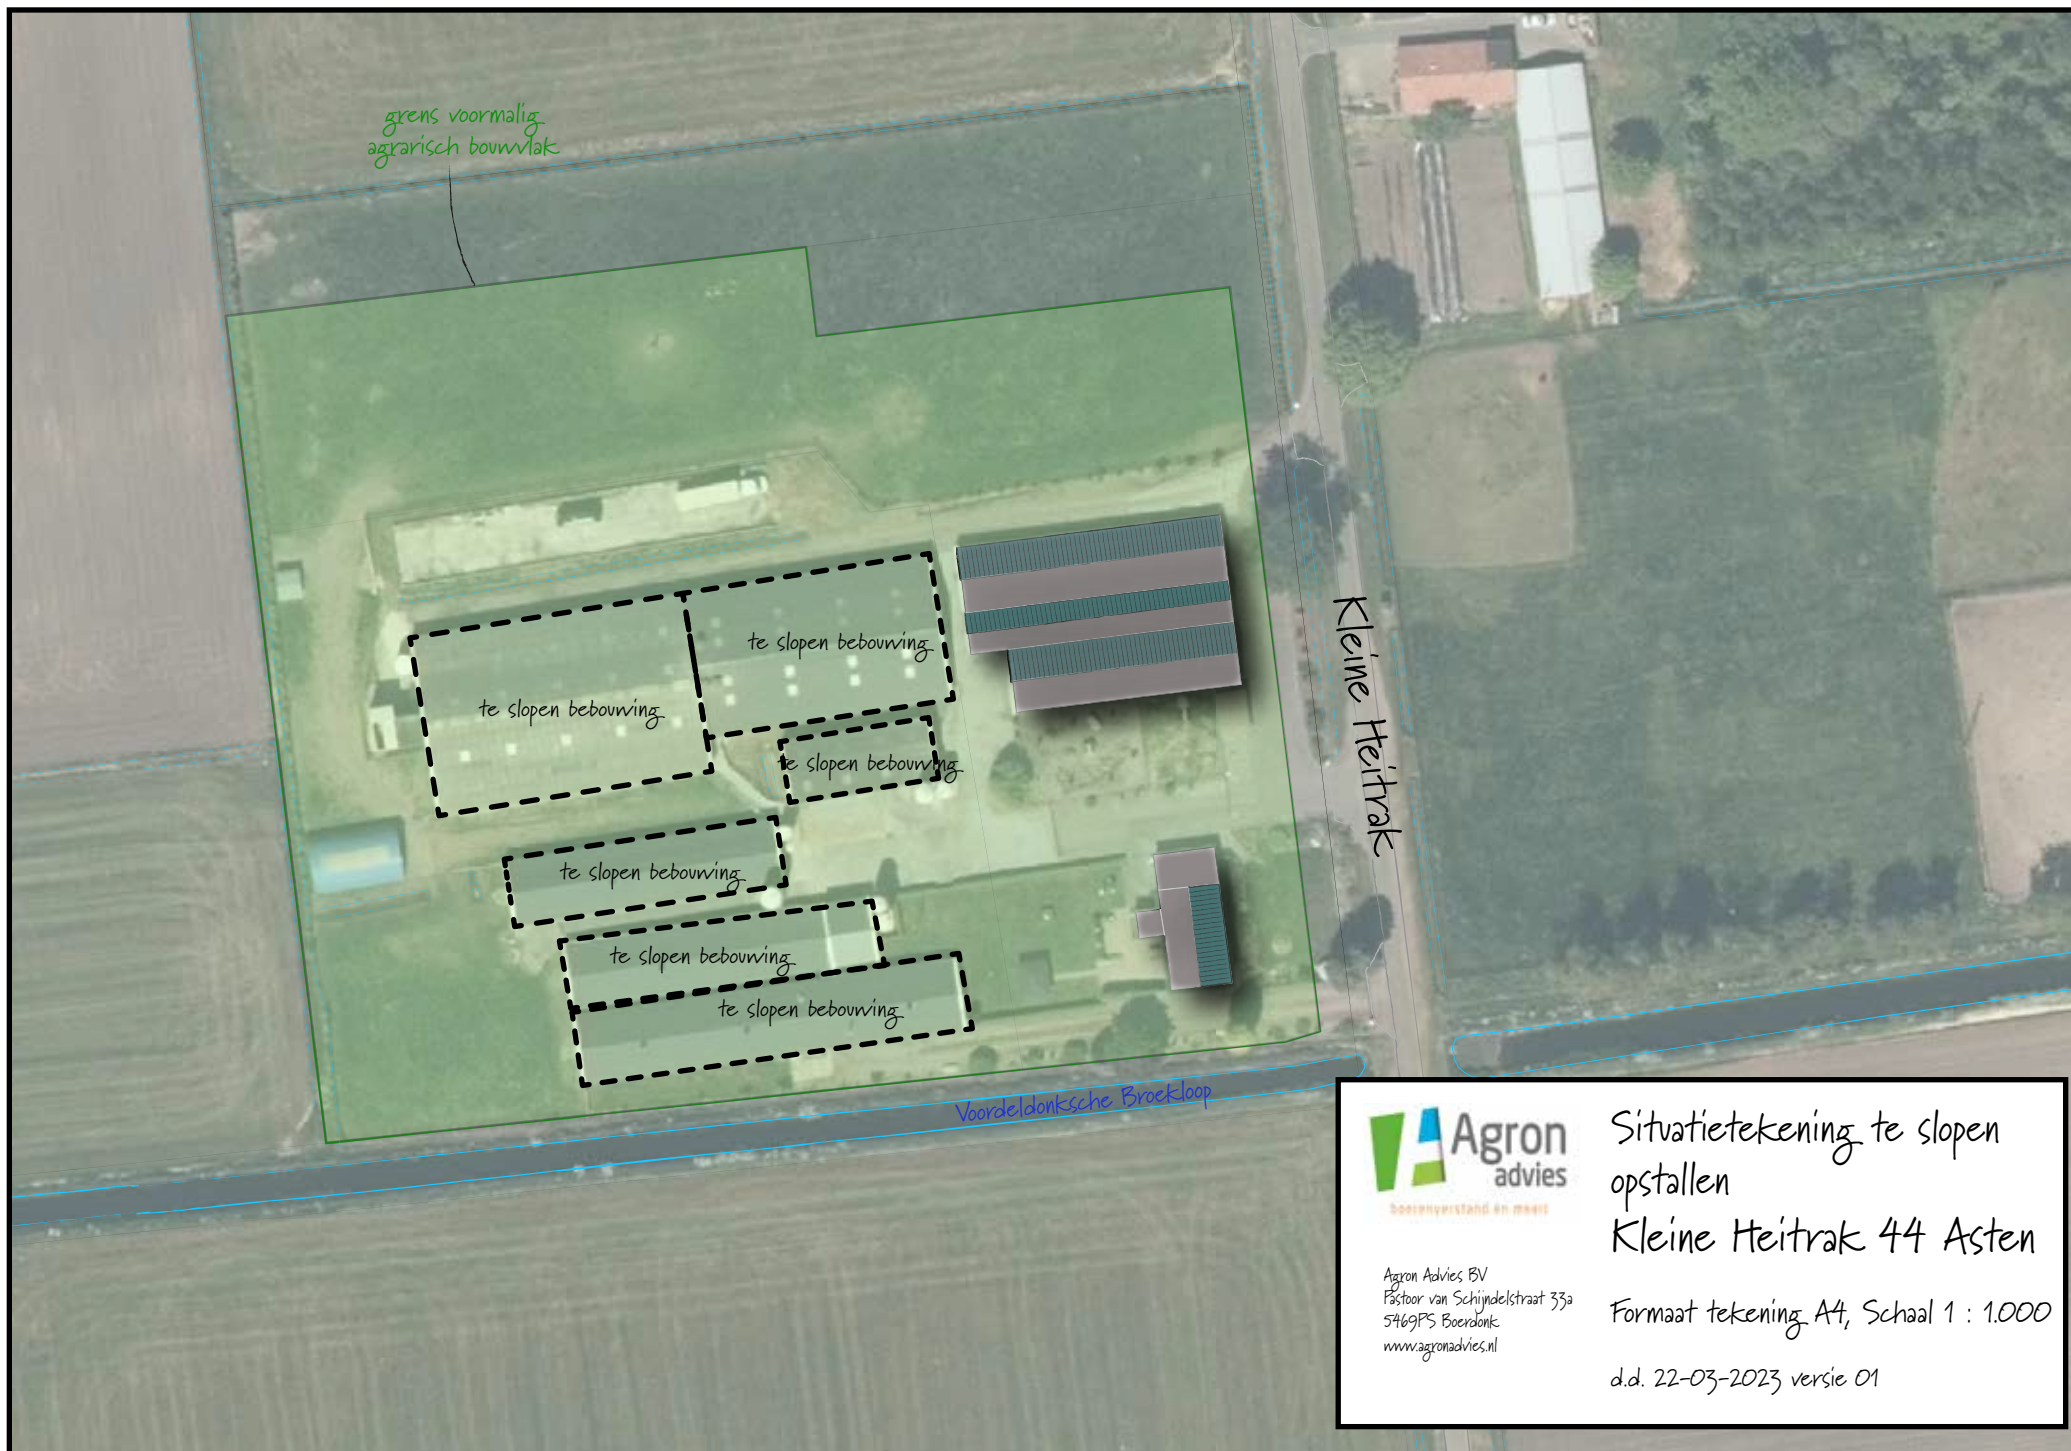

Agron Advies BV
Pastoor van Schijndelstraat 33a
5469PS Boerdonk
www.agronadvies.nl

Situatietekening te slopen
opstallen
Kleine Heittrak 44 Asten

Formaat tekening A4, Schaal 1 : 1.000

d.d. 22-03-2023 versie 01