

## Bijlage 4    Landschappelijk inpassingsplan



boerenverstand én meer!



## Landschappelijk inpassingsplan

### KLEINE HEITRAK 44 ASTEN

**Opgesteld door:**

Agron Advies B.V.  
Pastoor van Schijndelstraat 33a  
5469 PS Boerdonk  
0492-347761

**Datum rapportage:**

8 mei 2023


# SOORTENLIJST NIEUWE BEPLANTING en ONDERHOUDSPLAN

| Aantal                                                     | Nederlandse naam      | Latijnse naam                | Maat    | Bijzonderheden   |
|------------------------------------------------------------|-----------------------|------------------------------|---------|---|
| <b>Nieuwe boom (1 stuk)</b>                                |                       |                              |         |   |
| 1 st.                                                      | Zomereik              | <i>Quercus robur</i>         | 14-16   | <p>Ter completering van de bomenrij ten noorden van de nieuwe woonbestemming</p> <p>Onderhoud en beheer:</p> <ul style="list-style-type: none"> <li>• Periodiek snoeien (jonge bomen gemiddeld eenmaal per 5 jaar en oudere bomen gemiddeld eenmaal per 10 jaar)</li> <li>• Na het snoeien beslaat de blijvende kroon altijd minimaal tweederde deel van de totale lengte van de boom</li> <li>• Snoeiwerkzaamheden in de periode tussen 15 juli en 15 maart</li> </ul>                                                                                   |
| <b>Nieuwe bomenrij (9 stuks) met onderbegroeiing</b>       |                       |                              |         |   |
| 3 st.                                                      | Linde                 | <i>Tilia cordata</i>         | 14-16   | <p>Beplantingswijze bomen:</p> <ul style="list-style-type: none"> <li>• Plantafstand: 8 meter</li> </ul> <p>Onderhoud en beheer:</p> <ul style="list-style-type: none"> <li>• Periodiek snoeien (jonge bomen gemiddeld eenmaal per 5 jaar en oudere bomen gemiddeld eenmaal per 10 jaar)</li> <li>• Na het snoeien beslaat de blijvende kroon altijd minimaal tweederde deel van de totale lengte van de boom</li> <li>• Snoeiwerkzaamheden in de periode tussen 15 juli en 15 maart</li> </ul>                                                           |
| 3 st.                                                      | Zomereik              | <i>Quercus robur</i>         | 14-16   |   |
| 3 st.                                                      | Beuk                  | <i>Fagus sylvatica</i>       | 14-16   |   |
| <b>Struikvormers (west- en noordzijde bestemmingsvlak)</b> |                       |                              |         | <p>Maatvoering houtsingel:</p> <ul style="list-style-type: none"> <li>• Breedte: 4-6 meter</li> <li>• Lengte: 110 meter</li> </ul> <p>Beplantingswijze struikvormers:</p> <ul style="list-style-type: none"> <li>• Maximaal 4 rijen</li> <li>• Plantverband: driehoeksverband 1,25 x 1,25 meter</li> <li>• 3-jarig plantmateriaal</li> <li>• Langzame groeiers in de rand verwerken</li> </ul> <p>Onderhoud en beheer:</p> <ul style="list-style-type: none"> <li>• Periodiek dunnen en snoeien overhangende takken gedurende het gehele jaar;</li> </ul> |
| 70 st.                                                     | Gelderse roos         | <i>Viburnum opulus</i>       | 100/125 |   |
| 70 st.                                                     | Hazelaar              | <i>Corylus avellana</i>      | 100/125 |   |
| 70 st.                                                     | Tweestijlige meidoorn | <i>Crataegus laevigata</i>   | 100/125 |   |
| 70 st.                                                     | Krent                 | <i>Amelanchier lamarckii</i> | 100/125 |   |
| 70 st.                                                     | Gele kornoelje        | <i>Cornus mas</i>            | 100/125 |   |
| 70 st.                                                     | Hondsroos             | <i>Rosa canina</i>           | 100/125 |   |



|  |  |  |  |   |
|--|--|--|--|---|
|  |  |  |  | <ul style="list-style-type: none"> <li>Dunningswerkzaamheden en het eventueel terugzetten van beplanting verrichten in de periode tussen 1 oktober en 15 maart</li> <li>Langzame groeiers sparen en snoeien indien noodzakelijk</li> </ul> <p>Afzet deel van de houtsingel elke 3 jaar (afwisselend)</p> |
|--|--|--|--|---|

| Aantal                                            | Nederlandse naam      | Latijnse naam                | Maat    | Bijzonderheden   |
|---------------------------------------------------|-----------------------|------------------------------|---------|---|
| <b>Nieuwe struweel (totale oppervlakte 80 m²)</b> |                       |                              |         |   |
| <b>Struikvormers</b>                              |                       |                              |         | <p>Maatvoering houtsingel:</p> <ul style="list-style-type: none"> <li>Breedte: 3-4 meter</li> <li>Lengte: 22 meter</li> </ul> <p>Beplantingswijze struikvormers:</p> <ul style="list-style-type: none"> <li>Maximaal 3 rijen</li> <li>Plantverband: driehoeksverband 1,25 x 1,25 meter</li> <li>3-jarig plantmateriaal</li> <li>Langzame groeiers in de rand verwerken</li> </ul> <p>Onderhoud en beheer:</p> <ul style="list-style-type: none"> <li>Periodiek dunnen en snoeien overhangende takken gedurende het gehele jaar;</li> <li>Dunningswerkzaamheden en het eventueel terugzetten van beplanting verrichten in de periode tussen 1 oktober en 15 maart</li> <li>Langzame groeiers sparen en snoeien indien noodzakelijk di</li> </ul> <p>Afzet deel van de houtsingel elke 3 jaar (afwisselend)</p> |
| 10 st.                                            | Gelderse roos         | <i>Viburnum opulus</i>       | 100/125 |   |
| 10 st.                                            | Hazelaar              | <i>Corylus avellana</i>      | 100/125 |   |
| 20 st.                                            | Tweestijlige meidoorn | <i>Crataegus laevigata</i>   | 100/125 |   |
| 10 st.                                            | Krent                 | <i>Amelanchier lamarckii</i> | 100/125 |   |
| 10 st.                                            | Gele kornoelje        | <i>Cornus mas</i>            | 100/125 |   |
| 10 st.                                            | Hondsroos             | <i>Rosa canina</i>           | 100/125 |   |

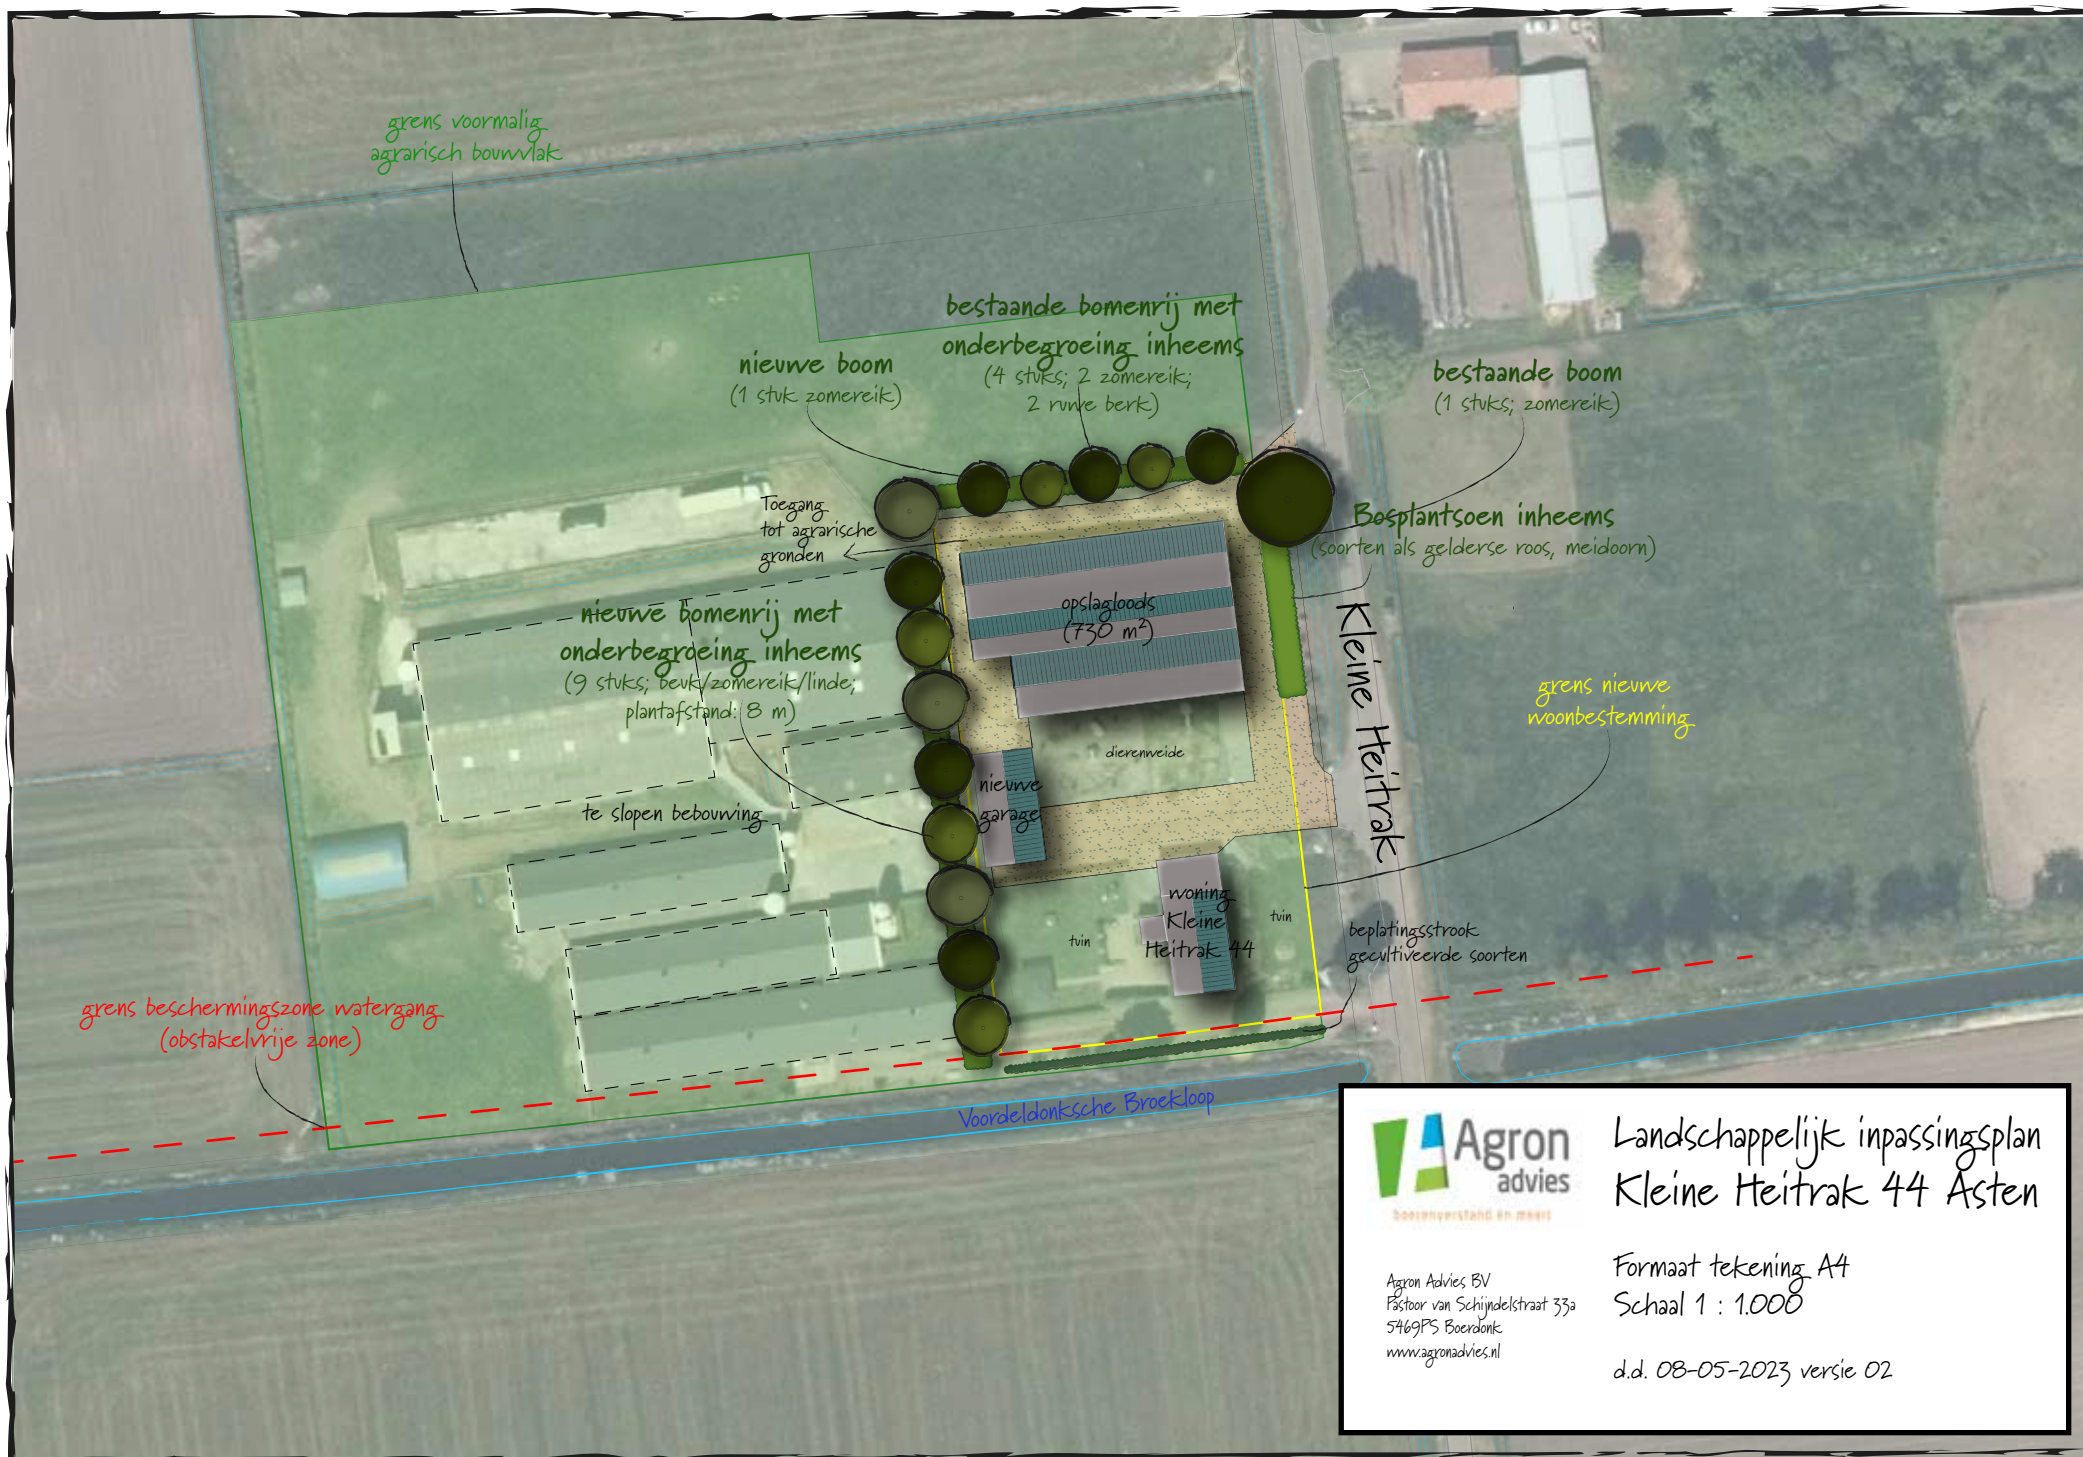

## Landschappelijk inpassingsplan Kleine Heitrak 44 Asten

Agron Advies BV  
Postbus 333  
5469 PS Boerndijk  
[www.agronadvies.nl](http://www.agronadvies.nl)

Formaat tekening A4  
Schaal 1 : 1.000

d.d. 08-05-2023 versie 02