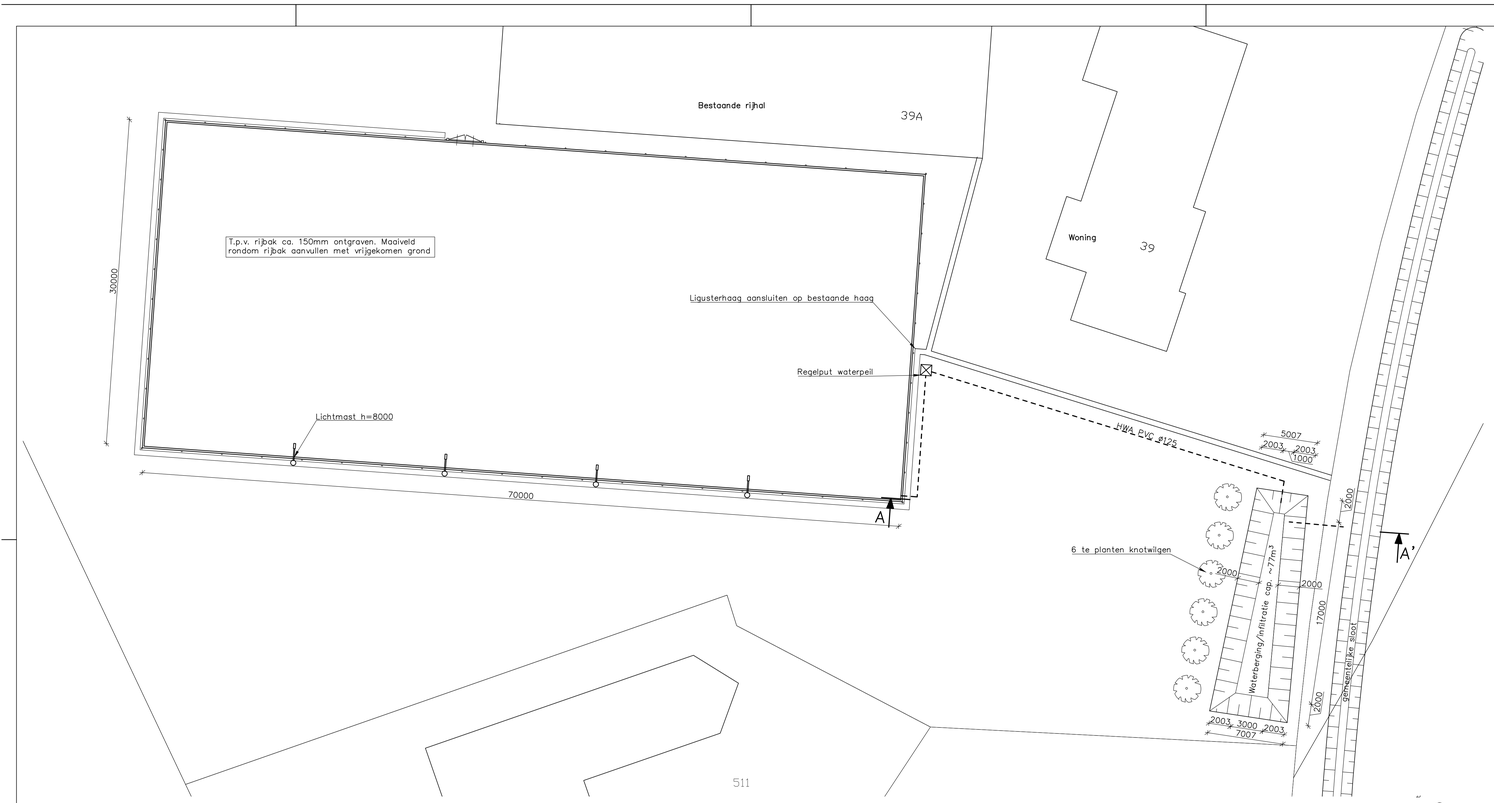

BOVENAANZICHT
Schaal 1:200

DOORSNEDE A–A'
Schaal 1:50

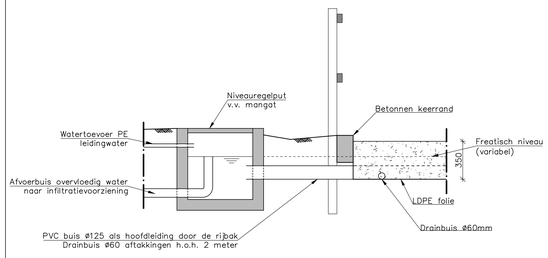

PRINCIPE WERKING EB– EN VLOEDSYSTEEM
Schaal 1:20

OPMERKINGEN:

- MATEN IN MM, TENZIJ ANDERS VERMELD;
- HOOGTEMATEN IN METERS TOV NAP, TENZIJ ANDERS VERMELD;
- COORDINATEN IN MM, TENZIJ ANDERS VERMELD;
- HOEKEN IN HET 360° GRADEN STELSEL;

Opdrachtgever
Fam. Martens / Ponyfarm De Ombos
Omschrijving
Realisatie Buitenbak

Tekeningnummer	Formaat	Schaal
1	A0	Var.

Bladnummer	Rev.	Wijziging	Dat.	Get.	Acc.	Datum	Projectnummer
1						22-03-2021	1

Filenaam	Get.	Gez.	Acc.	Bestekenummer
220322_Rijbak.dwg	LM			1