


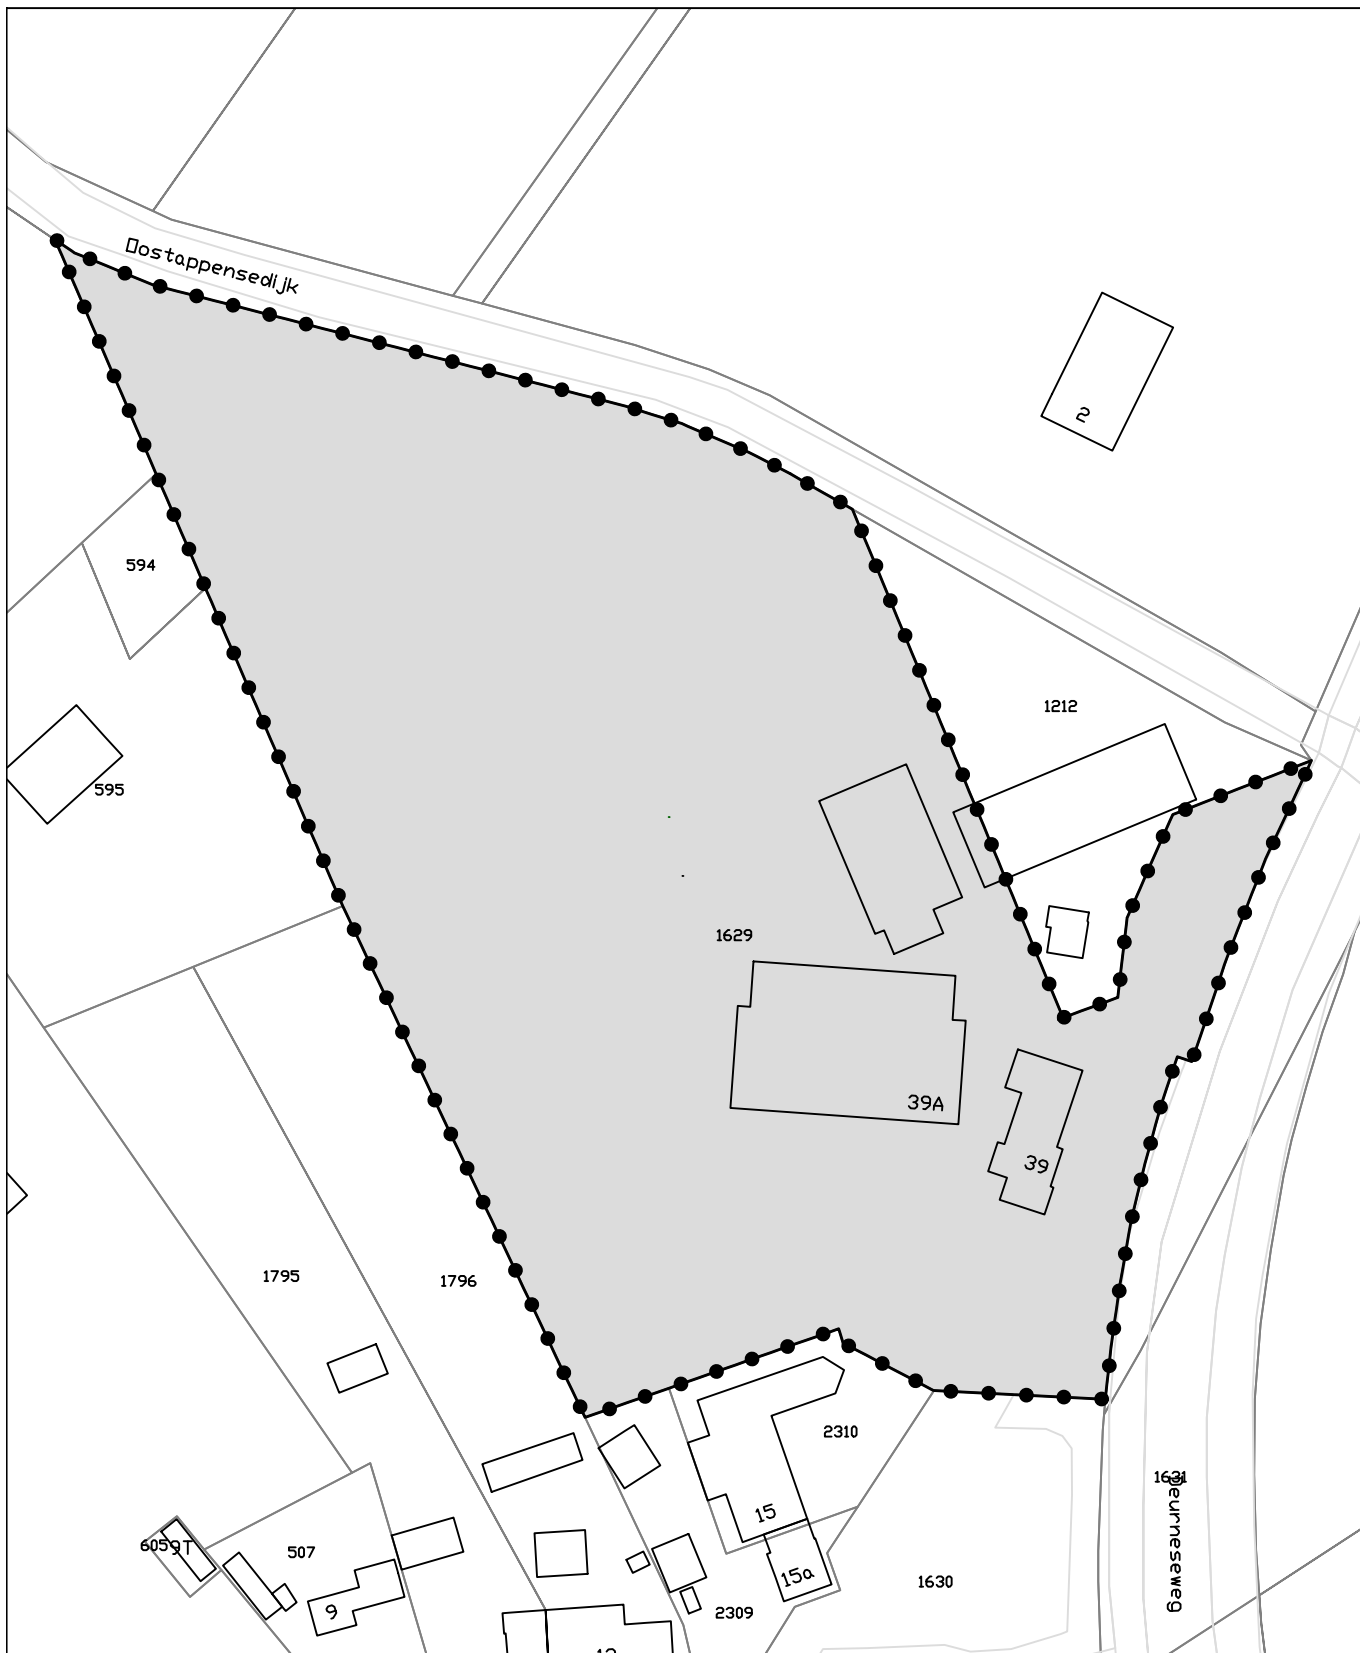

Gemeente Asten

Bezoekadres:
Koningsplein 3
5721 GJ Asten

Postadres:
Postbus 290
5720 AG Asten

Telefoon: 0493 - 67 12 12
Fax: 0493 - 67 12 13
E-mail: gemeente@asten.nl
Website: www.asten.nl

Project:

Besluitvlak Deurneseweg 389 en 39a - 2022

Onderwerp:

Betreffende gronden zijn kadastraal bekend, gemeente Asten
sectie M, nummer 1629

Bestandsnaam:

Deurneseweg39Ommel.dwg

Projectnummer :

Tekeningnummer : NL.IMRO.0743.PB02022001-OW01

Projectleider : M. Rooijackers

Getekend : BraGIS bv

Datum : 14-04-2022

Schaal : 1:1500

Formaat : A4

Status : ontwerp