

SCHEMA PLANTSAMENSTELLING

1. aan te planten struweelsingels (350 x 10 m + 100 x 5 m = circa 4000 m²)			
inheems	m²	st / m²	aantal
plantmateriaal 80-100, 1,5 m driehoeksverband:	4000	0,45	1800
braam + sleedoorn, lijsterbes, veldesdoorn, egelantier, wilde kardinaalsmuts, krentenboompje, meidoorn, vogelkers en/of fruit (rekening houdend met eigenschappen ter plaatse gronden)			

2. aan te leggen kruiden- en faunarijk grasland	
inheems	m²
plantmateriaal:	15000
pinksterbloem, echte koekoeksbloem + gewone brunel, gewone margriet, grote ratelaar, kamgras, klein vogelpootje, knooppkruid, moerasstruisgras, muizenoor, waterkruid en/of zwarte zegge (rekening houdend met eigenschappen ter plaatse gronden)	

3. aan te leggen amfibiepoelen (2000 m² + 500 m² = circa 2500 m²)	
toelichting:	m²
gemiddeld maaiveld ter plaatse van EVZ = circa 17,4 m +NAP, GLG = circa 1,4 m -mv, GHG = circa 0,6 m -mv, bodem poel minimaal 0,5 m beneden GLG, oppervlakte per poel tenminste 500 m², noord/noordoostzijde voorzien van flauwe (tenminste 1:3), natuurvriendelijke oevers	




4. aan te planten houtsingel (80 x 5 m = circa 400 m²)			
inheems	m²	st / m²	aantal
plantmateriaal 80-100, 1,5 m driehoeksverband:	400	0,45	180
bomen: populier, es, esdoorn, beuk, haagbeuk, eik, iep, linde en/of els (rekening houdend met eigenschappen ter plaatse gronden)			
struiken: sleedoorn, lijsterbes, veldesdoorn, egelantier, wilde kardinaalsmuts, krentenboompje, meidoorn, vogelkers en/of fruit (rekening houdend met eigenschappen ter plaatse gronden)			

5. te behouden bestaande landschapselementen (400 x 5 m = circa 2000 m²)	
--	--





Datum: 03-10-2019
Schaal: 1 : 1500
Project: 19262-002



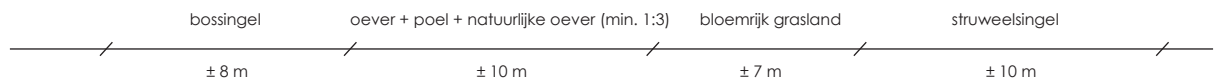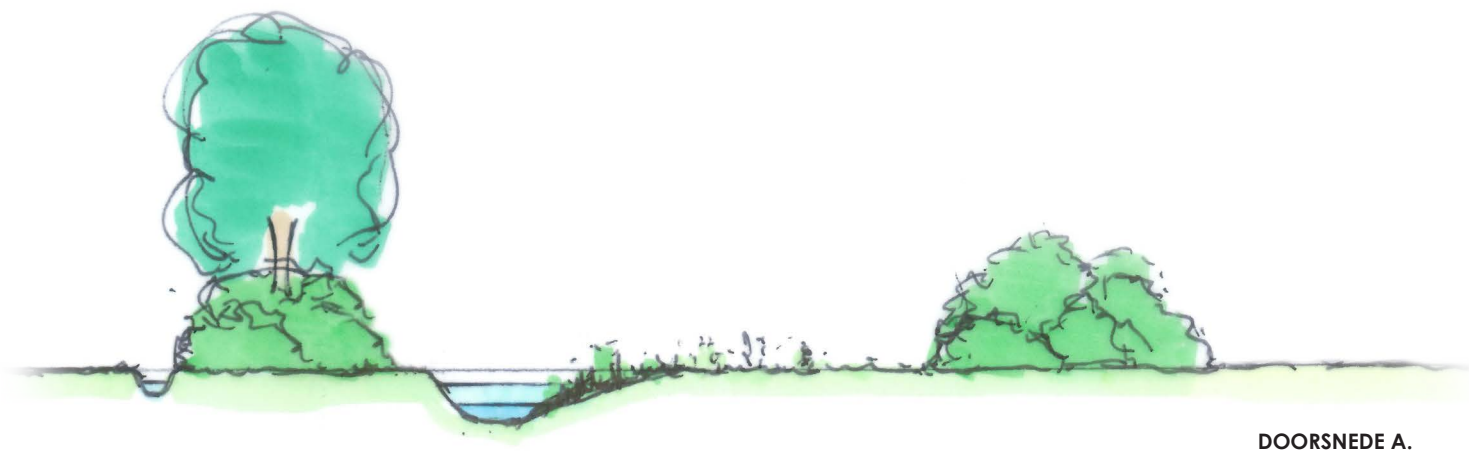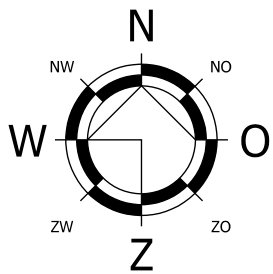

boom = ± 10,0 m +mv
struik max. = ± 5,0 m +mv
struik min. = ± 1,0 m +mv
mv camp. = ± 0,8 m +mv
mv EVZ = ± 17,4 m +nap
ghg = ± 0,6 m -mv
glg = ± 1,4 m -mv
bodem = ± 2,0 m -mv

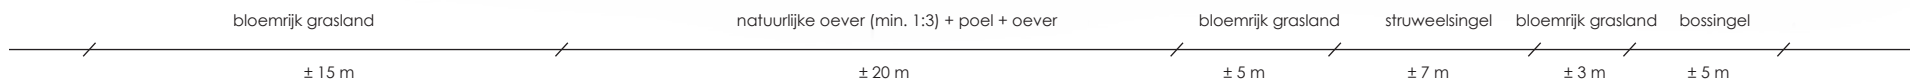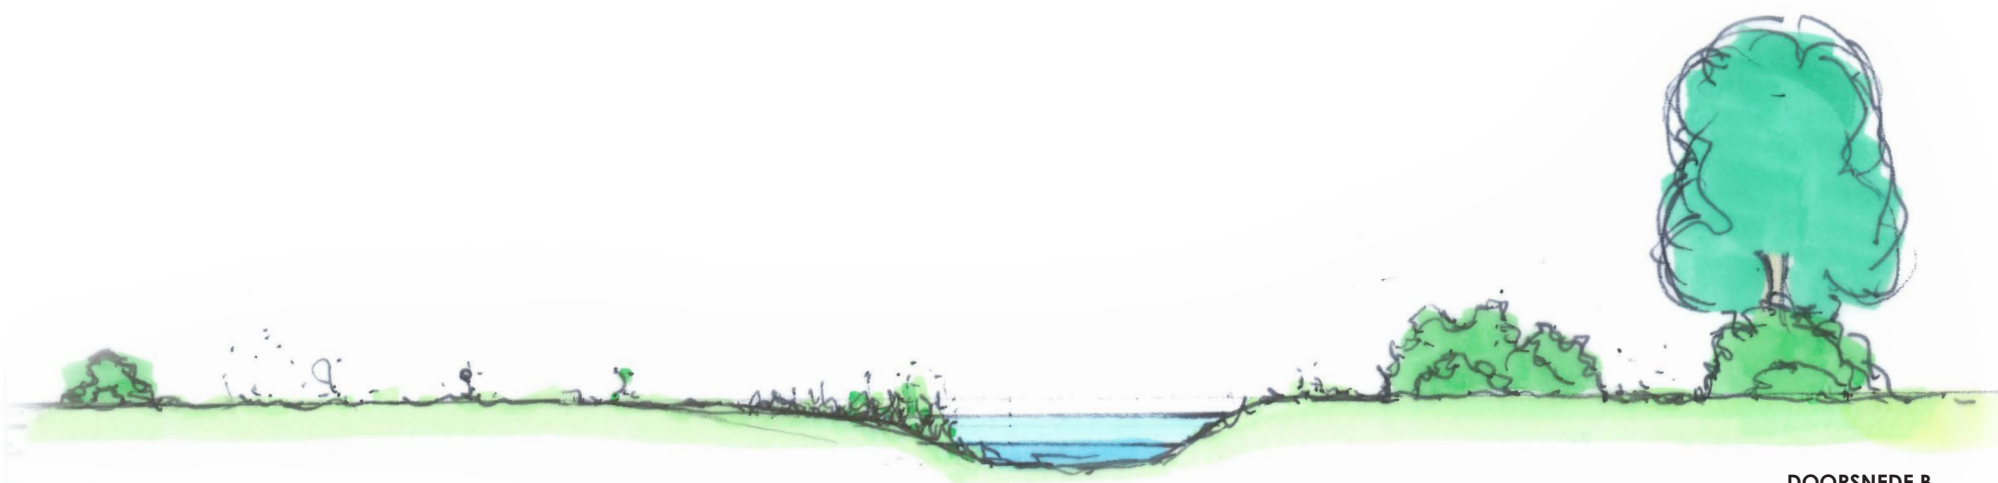

Datum: 26-09-2019
Schaal: 1 : 250
Project: 19262-002