
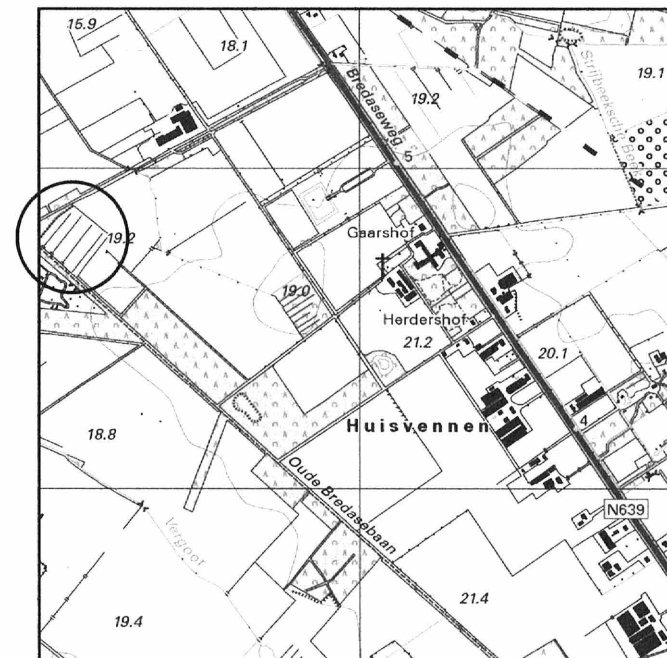
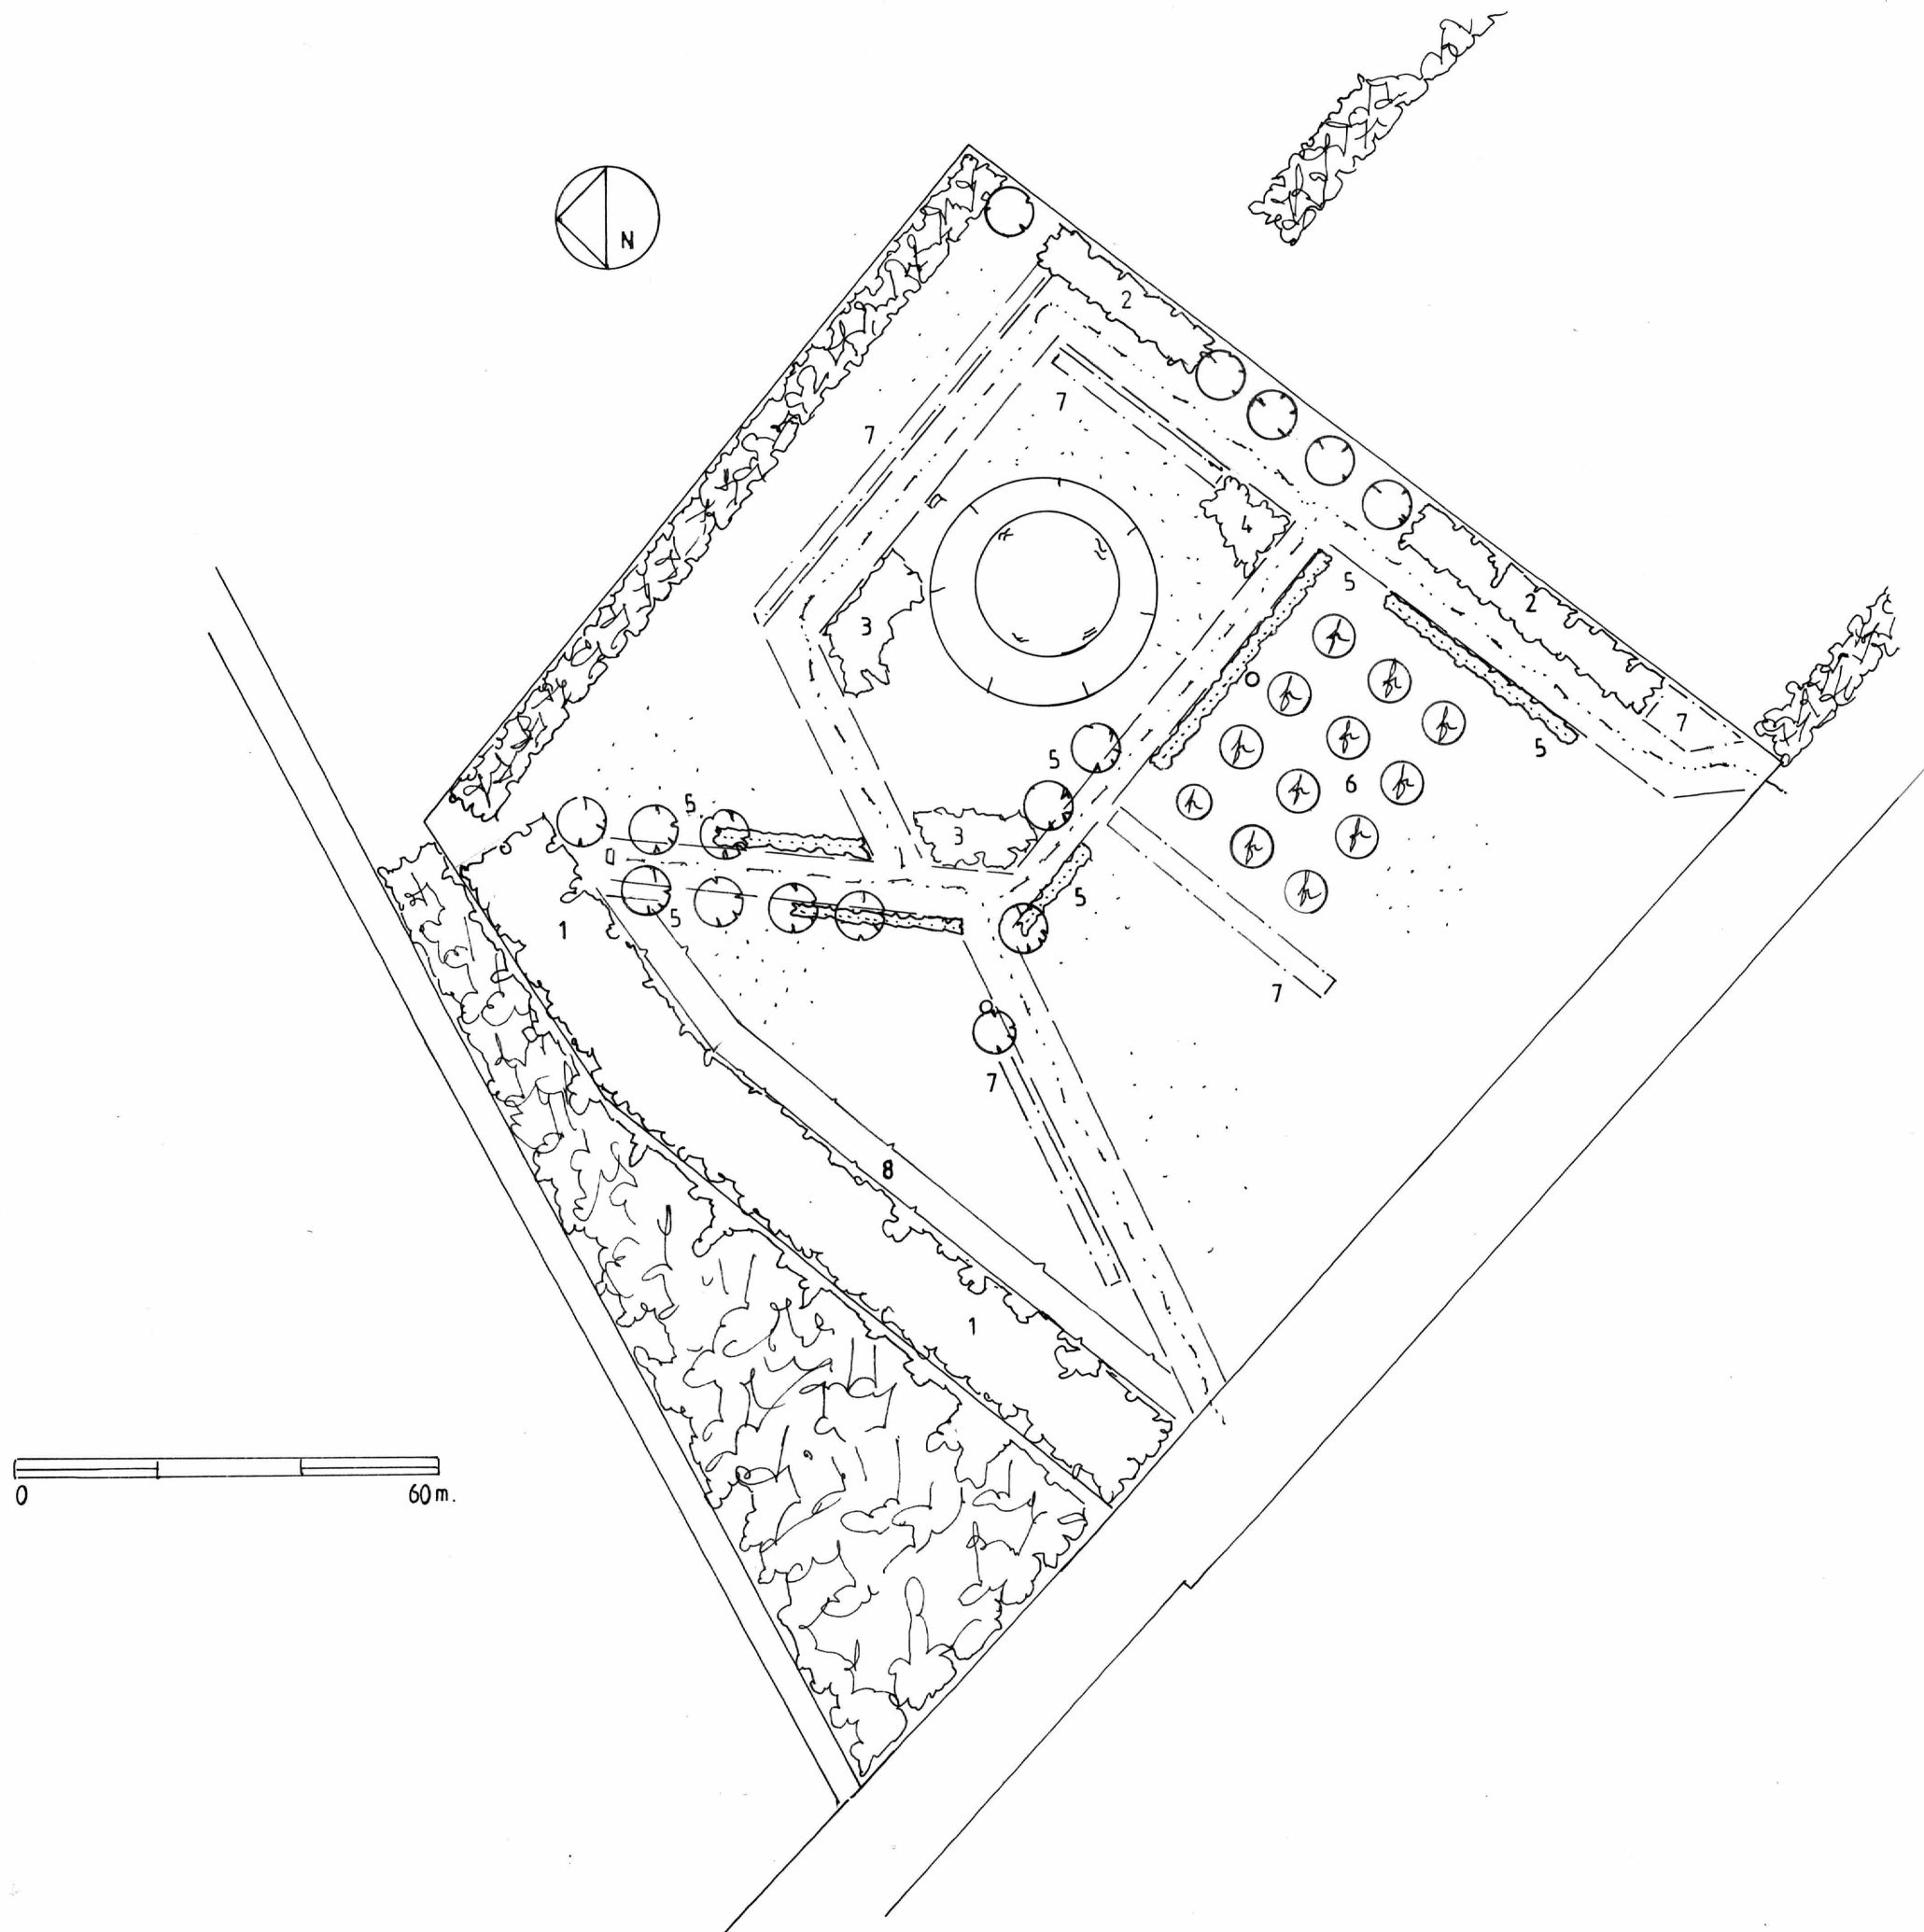
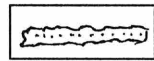
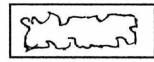
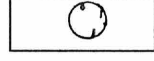
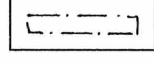
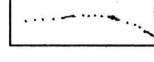
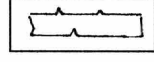
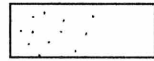


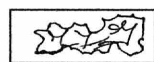

Legenda

-  Struweelheg
-  Houtsingel / struwelen
-  Hoogstamfruitbomen
-  Landschapsbomen
-  Niets doen beheer
-  Graspad
-  Kruidenrijke zoom
-  Ontwikkeling bloemrijk grasland
-  Beplantingen bestaand

Inrichtings-/beplantingsplan voor:

Naam : Camping Ponderosa
Contactpersoon : Marly Hendrickx
Adres : Maaykant 23 - 26
Postcode : 5113 BD
Plaats : Ulicoten
Telefoon : 06 53678225

Ontwerp : AS d.d.: 20 - 10 - 2017
 Gew. : 15 - 1 - 2018

Blad 1 van 1 **Schaal** : 1 : 1000
 Bij afdruk op A3

Stichting Het Noordbrabants Landschap
Coördinatiepunt Landschapsbeheer
Postbus 80 **5076 ZH Haaren**
Telefoon 0411 - 622775 **Fax 0411 - 623691**



Datum opmaak	: 20 – 10 - 2017
Gewijzigd	: 15 – 1 - 2018

Format projectplan aanleg landschapselementen - LANDSCHAPPELIJKE INPASSING-COMPENSATIE MAATREGELEN -

Gegevens aanvrager:

Naam : Camping Ponderosa BV
Contact : Marly Hendrickx
Adres : Maaykant 23 - 26
Postcode : 5113 BD
Woonplaats : Ulicoten
Telefoon : 06 51073019
Email : marly@ponderosa.nl

Ligging project;

Gemeente : **Baarle-Nassau**
Kadastraal bekend : gemeente , sectie nummer

Projectplan

De ondergetekende verklaart in te stemmen met dit plan dat betrekking heeft op:

X aanleg landschappelijke beplanting t.b.v. natuurcompensatie realisatie rondweg Baarle

0 aanleg landschappelijke beplanting t.b.v. landschappelijke inpassing glastuinbouw

0 aanleg landschappelijke beplanting t.b.v. compensatie te verwijderen
houtwal/landschapsboom/elzensingel/t.b.v. realisatie glastuinbouw

0 aanleg landschappelijke beplanting t.b.v. landschappelijke inpassing waterbassin

Bijlagen:

X schets beplanting (schaal 1:2000), toelichting, plantsoenlijst

X schets poel (schaal 1:100/1:250) + grondverzet

Datum

Handtekening

Toelichting beplantingsplan

Te beplanten grond: zand, dikke teeltlaag: 30 cm, droog tot soms nat

Toelichting per vak

vak	: 1
beplantingstype	: houtsingel; afplantstrook struweelsoorten
lengte/oppervl.	: 130 x 15 m = 1950m ²
aantal rijen	: 12
plantverband	: 1,25 x 1,25 m
aantal stuks	: 1225 st. bosplantsoen st. laanbomen
menging	: individueel

vak	: 2
beplantingstype	: houtsingel en landschapsbomen
lengte/oppervl	: totaal 115m ¹ ; 70 m ¹ x 7,5 struweel ; 45 m ¹ rij bomen
aantal rijen	: bomen 1 ; houtsingel 5
plantverband	: laanbomen h.o.h 10 m bosplantsoen 1,25 x 1,25 m
aantal stuks	: 280 st. bosplantsoen 5 st. laanbomen
menging	: individueel

vak	: 3
beplantingstype	: struwelen; wilgenstruwelen
lengte/oppervl	: totaal 315 m ²
aantal rijen	: variabel
plantverband	: wildverband; ± 1,25 x 1,25
aantal stuks	: 175 st. bosplantsoen st. laanbomen
menging	: individueel

vak	: 4
beplantingstype	: houtsingel
lengte/oppervl	: 10 x gem. 7,5 = 175 m ²
aantal rijen	: geen; wildverband
plantverband	: wildverband; ± 1,25 x 1,25 m
aantal stuks	: 100 st. bosplantsoen st. laanbomen
menging	: geen ; 1 soort

vak	: 5
beplantingstype	: struweelhagen en landschapsbomen langs graspad
lengte/oppervl	: totaal 410 m ₁ graspad; struweelhagen 130 m ₁ ; landschapsbomen 90 m ₁
aantal rijen	: 1
plantverband	: bosplantsoen 4 st/m laanbomen h.o.h. 10 m
aantal stuks	: 520 st. bosplantsoen 11 st. laanbomen
menging	: individueel
vak	: 6
beplantingstype	: een appeltje voor de dorst; hoogstamfruit
lengte/oppervl	: 1200 m ²
aantal rijen	: 3
plantverband	: 10 x 10 m
aantal stuks	: 12 st. bosplantsoen st. laanbomen
menging	: individueel
vak	: 7
beplantingstype	: uit te rasteren elementen; beheer; <i>Niets doen</i>
lengte/oppervl	: 180 m ₁ x 3 en 10 = 585 m ²
aantal rijen	: n.v.t.
vak	: 8
beplantingstype	: Kruidenrijke zoom
lengte/oppervl	: 110 m ₁ x 6 = 510 m ²
aantal rijen	: n.v.t.
beheer	: zie stika pakket R2

Beplantingstype : houtsingel/bosje/haag/bomenrij

Menging : individueel (soorten door elkaar planten)

groepsgewijs (soorten in groepjes van 3-5 st. van dezelfde soort aanplanten)



Plantsoenlijst :

Naam (ned. naam/lat. naam)	Totaal	Aantal per beplantingsvak							
	vak:	1	2	3	4	5	6		
Bosplantsoen (2 jarig plantmateriaal, maat 60-80 of 60-100)									
Boomvormers									
Berk/ <i>Betula sp.</i>									
Beuk/ <i>Fagus sylvatica (H) (3 jarig)</i>									
Es/ <i>Fraxinus excelsior</i>									
Haagbeuk/ <i>Carpinus betulus(H)</i>	50					50			
Zomereik/ <i>Quercus robur</i>									
Zwarte els/ <i>Alnus glutinosa</i>									
Struikvormers									
Gelderse roos/ <i>Viburnum opulus</i>	125	125							
Grauwe wilg/ <i>Salix cinerea</i>	75			75					
Hazelaar/ <i>Corylus avellana</i>	25	25							
Hondsroos/ <i>Rosa canina</i>	50					50			
Kornoelje ,rode/ <i>Cornus sanguinea</i>	75	50				25			
Kornoelje, gele/ <i>Cornus mas</i>	50	25				25			
Liguster/ <i>Ligustrum vulgare (H)</i>	150	100				50			
Lijsterbes/ <i>Sorbus aucuparia</i>	75	50	25						
Meidoorn/ <i>Crataegus sp(H).</i>	400	200	100			200			
Sleedoorn/ <i>Prunus spinosa (niet mengen; 2 groepen)</i>	200	100			100				
Veldesdoorn/ <i>Acer campestre(H)</i>	175	150	25			25			
Vogelkers/ <i>Prunus padus</i>	100	50	30			20			
Vuilboom/ <i>Rhamnus frangula</i>	400	250	100			50			
Vlier / <i>Sambucus nigra</i>	100	100							
Mispel / <i>Mespilus germanica</i>	25					25			
Amandelwilg / <i>Salix triandra</i>	50			50					
Bittere wilg / <i>Salix pupurea</i>	50			50					
Totaal bosplantsoen	2300	1225	280	175	100	520			

	vak:		2			5	6		
Laanbomen, minimaal maat 10-12 (grotere maat mag aangeplant worden maar subsidie is gebaseerd op maat 10-12)									
Beuk/ <i>Fagus sylvatica</i>									
Es/ <i>Fraxinus excelsior</i> C.v.....									
Hollandse linde/ <i>Tilia vulgaris</i> c.v. <i>Pallida</i>	3					3			
Kleinbladige linde/ <i>Tilia cordata</i> C.v.....	8					8			
Noot/ <i>Juglans regia</i>									
Zomereik/ <i>Quercus robur</i>									
Tamme kastanje / <i>Castanea sativa</i>	5		5						
Totaal laanbomen	16		5			11			

	vak:						6		
Hoogstamfruitbomen (maat 8-10)									
Diverse soorten	12						12		

	vak:								
Snelgroeiend loofhout (1jarige bewortelde stek) en knotwilgenstek									
Populier / <i>Populus</i> var.....									
Wilg/ <i>Salix</i> var.....									
Knotwilgenstek									

(H): soort ook geschikt voor geschoren hagen

* : Voor totaaloverzicht van toe te passen soorten zie Subsidieregeling Natuur paragraaf 3



Verzamelstaat en bestellijst hoogstamfruitbomen voor:

Hoogstamfruitbomen inclusief gegevens m.b.t. bestuiving (* = zelfbestuivend)					
Appel	Bestuiving	Aantal	Peer	Bestuiving	Aantal
1.Brabantse Bellefleur	*,4,11		1. Beurre Hardy	4,3	
2.Dubbele Bellefleur	4,11		2. Brederode	*,1	
3.Glorie van Holland	5		3. Clapp's Favourite	1,4	
4.Gravensteiner	2,9,12		4. Conference	*,1,2	
5.Groninger kroon	*		5. Doyenne du Comice	3	
6.Jasappel	1,4,5		6. Gieser Wildeman	*	
7. Lemoenappel	5,9,12		7. Juttepeer	1,3	
8.Lombarts Calville	2		8. Saint Remy	1,2,3,4	
9.Notarisappel	10,12				
10.Schone van Boskoop	3,5,12				
11.Sterappel	1,3,13				
12.Yellow transparent	5,9,10				
13.Zoete Ermgaard	1,11				
Pruim	Bestuiving	Aantal	Kers	Bestuiving	Aantal
1. Belle de Louvain	*		1. Dubbele meikers	*,2,5	
2. Eldense blauwe	5,7		2. Mierlose Zwarte	4,5	
3. Ontario	*		3. Morel	*	
4. Opal	*		4. Udense Spaanse	1,2	
5.Reine Cl.d'Oullins	*,2,7		5. Varikse Zwarte	1,2	
6.Reine Cl.Verde	2,5,7				
7.Victoria	*,3,5				
Totaal aantal hoogstamfruitbomen					12

Overige benodigde materialen

Onderdeel	Totaal aantal /lengte
Boompaal, onverduurzaamd 250cmx 10cm	26
Boomband + aanschuiflus	26
Boompaal, acacia 250 cm x10 cm	
Pantanetgaas, maaswijdte 10x5 cm en hoogte van 180 cm (voor rundvee)	
Pantanetgaas, maaswijdte 10x5 cm en hoogte van 150 cm (voor schapen)	



Onderdeel plaatsen of verplaatsen raster ter bescherming beplantingselementen beheer niets doen

Plaatsen raster

- ☐ plaatsen rundveeraster; palen op 4 meter afstand en 2 puntdraden : m1
- X plaatsen elektrisch rundveeraster zonder stroom !; palen op 10 meter afstand en 2 gladde draden : ± 415 m1**
- ☐ plaatsen schapenraster; palen op 3 meter afstand en zwaar gelijkmatig ursusgaas van 100 cm hoogte: m1

Verplaatsen bestaand raster

- ☐ verplaatsen van bestaand rundveeraster : m1
- ☐ verplaatsen van bestaand schapenraster : m1

Onderdeel plaatsen boomkorf

- ☐ type rund; 2 boompalen robinia plaatsen + boomband met aanschuiflus
 aanbrengen pantanetgaas 150 cm(L)x180 cm(H) : stuks
- ☐ type schaap; 2 boompalen robinia plaatsen + boomband met aanschuiflus
 aanbrengen pantanetgaas 120 cm(L)x150 cm(H) of
 120 cm(L) x zwaar gelijkmatig ursusgaas van 100 cm (H) : stuks

Onderdeel: aanleg poel

Bestaand grondgebruik:

☐ weiland

☐ bouwland

X overig, hooiland.

Gegevens grondwaterstand:

gem. laagste grondwaterstand : 120 cm beneden maaiveld

gem. hoogste grondwaterstand : 80 cm beneden maaiveld

Gegevens aanleg:

diameter bovenzijde ϕ 32 m (eventueel lengte x breedte)

taludhelling noordzijde 1: 6

taludhelling zuidzijde 1: 4

diepte ten opzichte van maaiveld 170 cm

Grondverzet:

Totale hoeveelheid vrijkomende grond : 775 m³

Verwerken grond:

- direct rond poel verwerken		m ³
- op perceel verspreiden	775	m ³
- aanleggen wal op perceel		m ³
- afvoeren grond naar depot		m ³
- verkoop grond		m ³