




Schaal: 1:500

INRICHTINGSSCHETS BOUWEN VAN 1 WONING AAN LOVEREN ONG. BAARLE-NASSAU

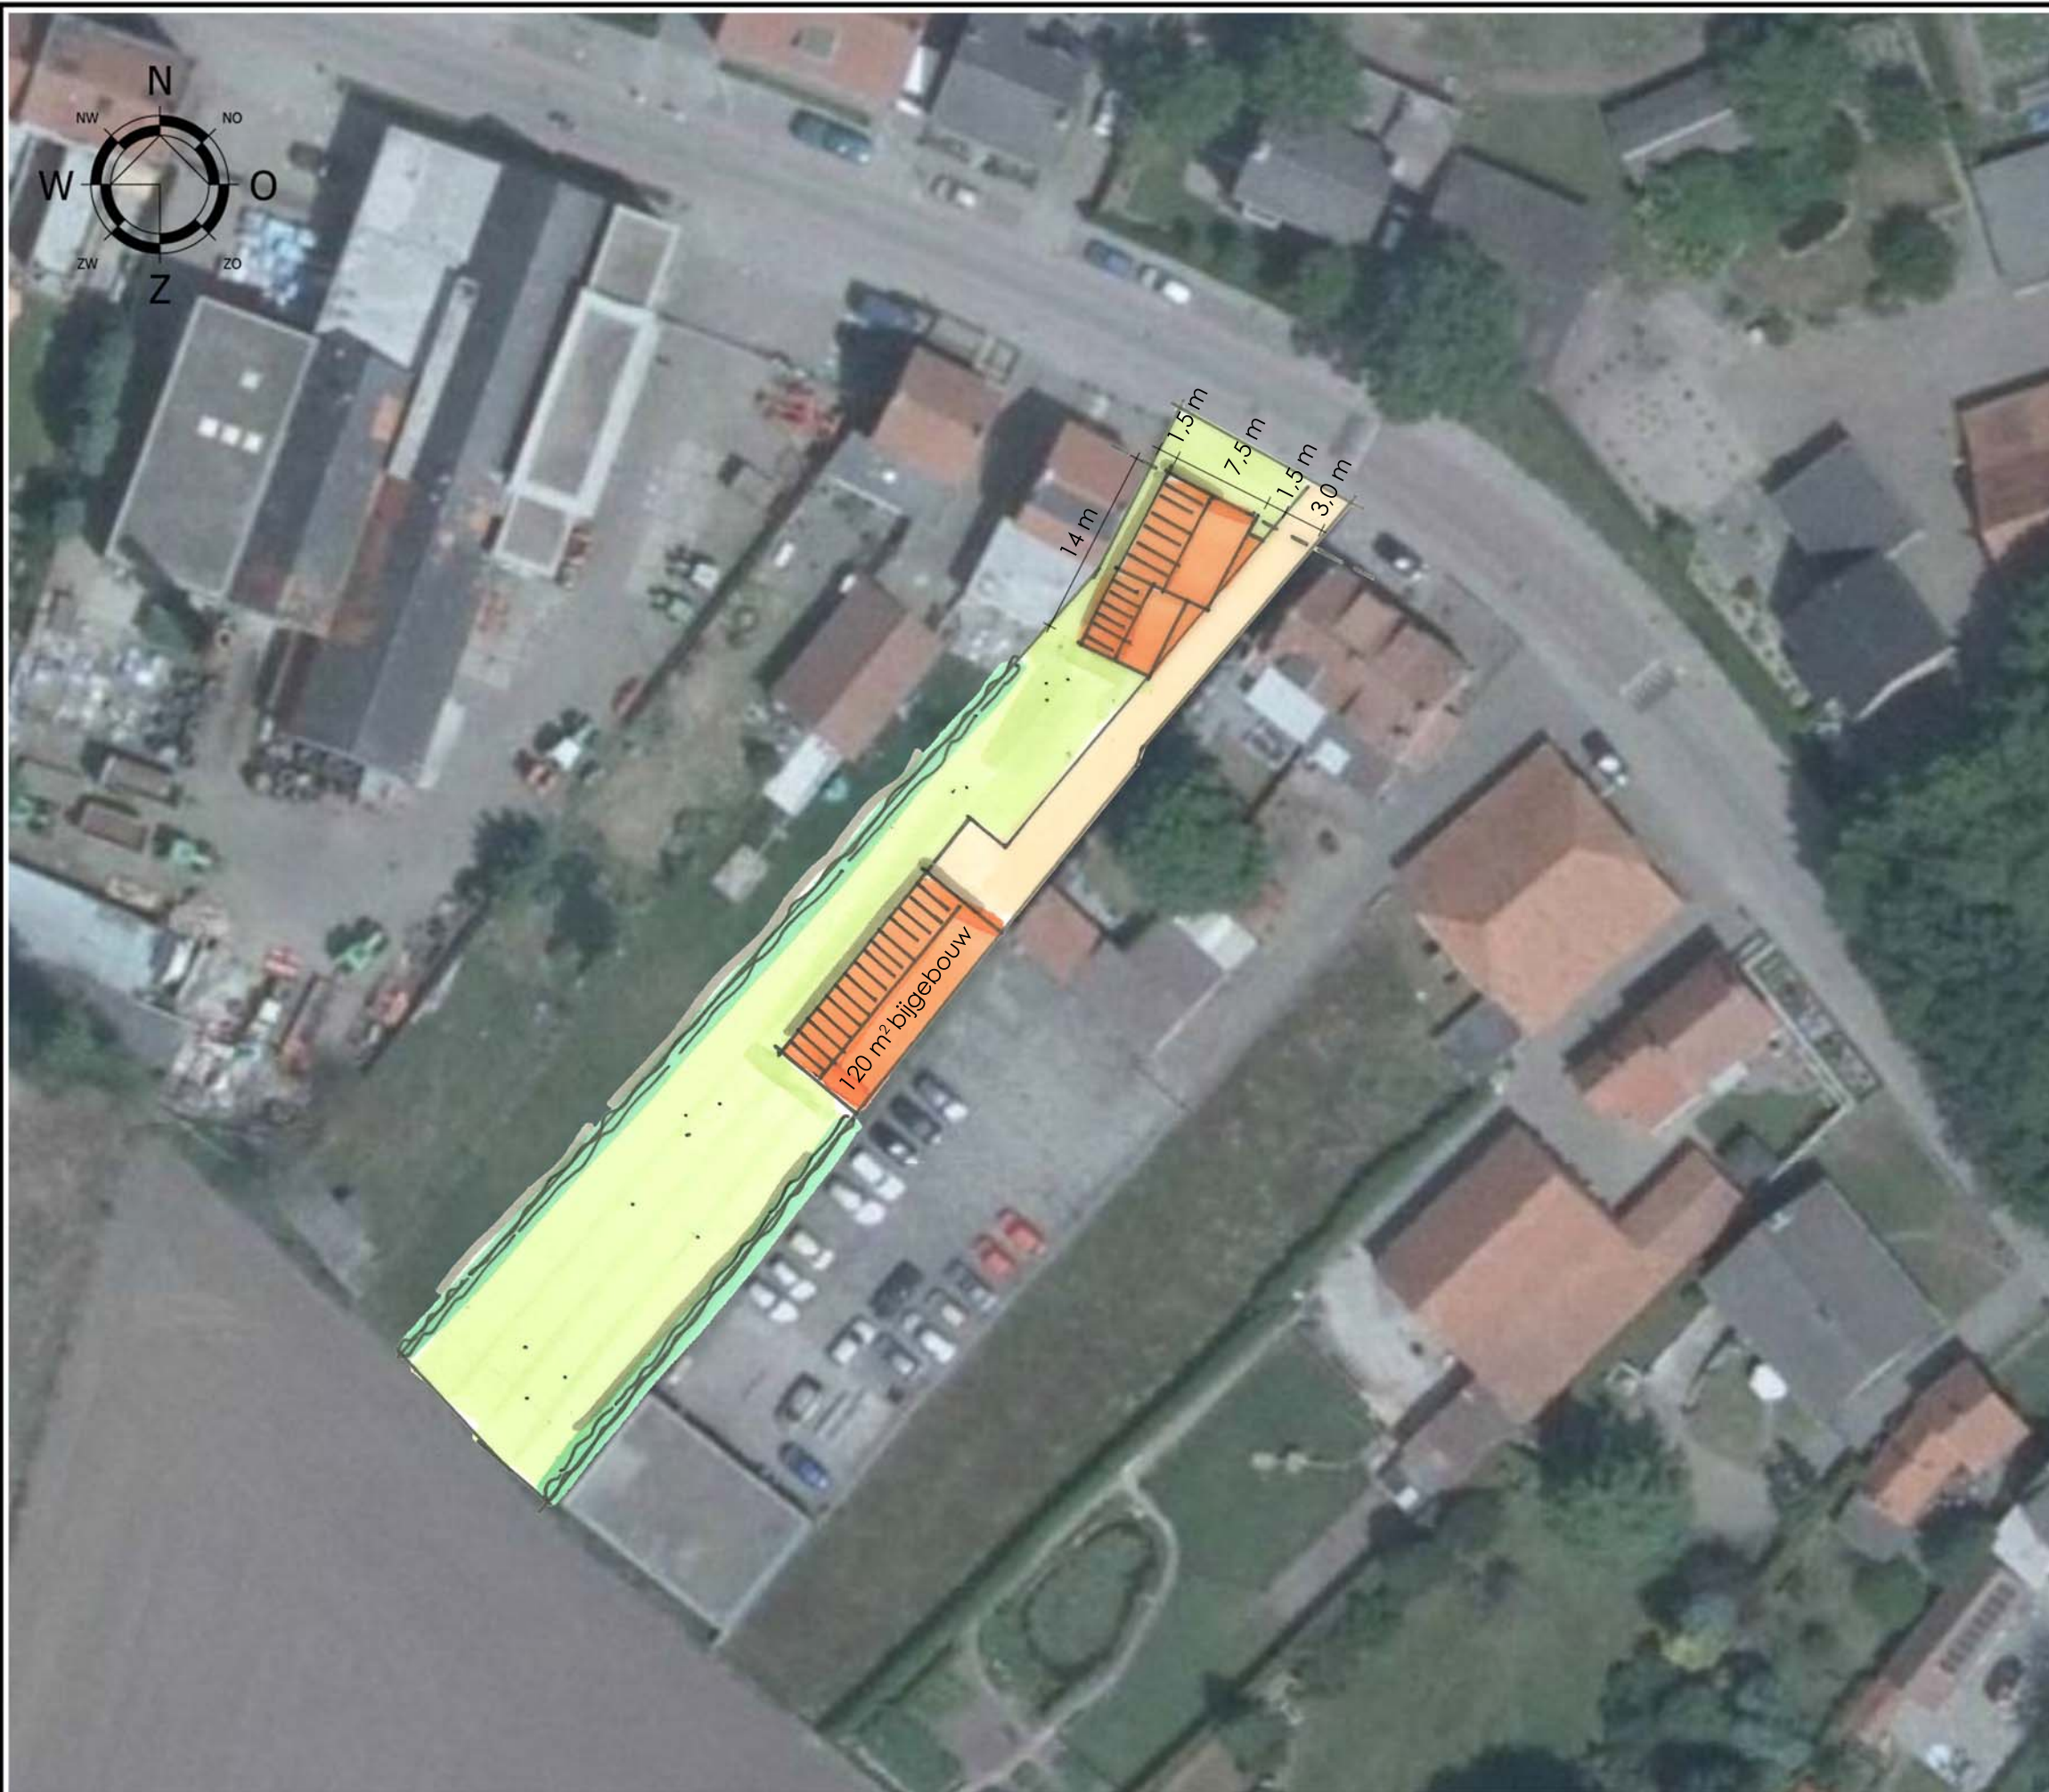

Projectnummer: 17344.005V
Datum: 10 oktober 2018
Opgesteld door: Dirk van Roij