


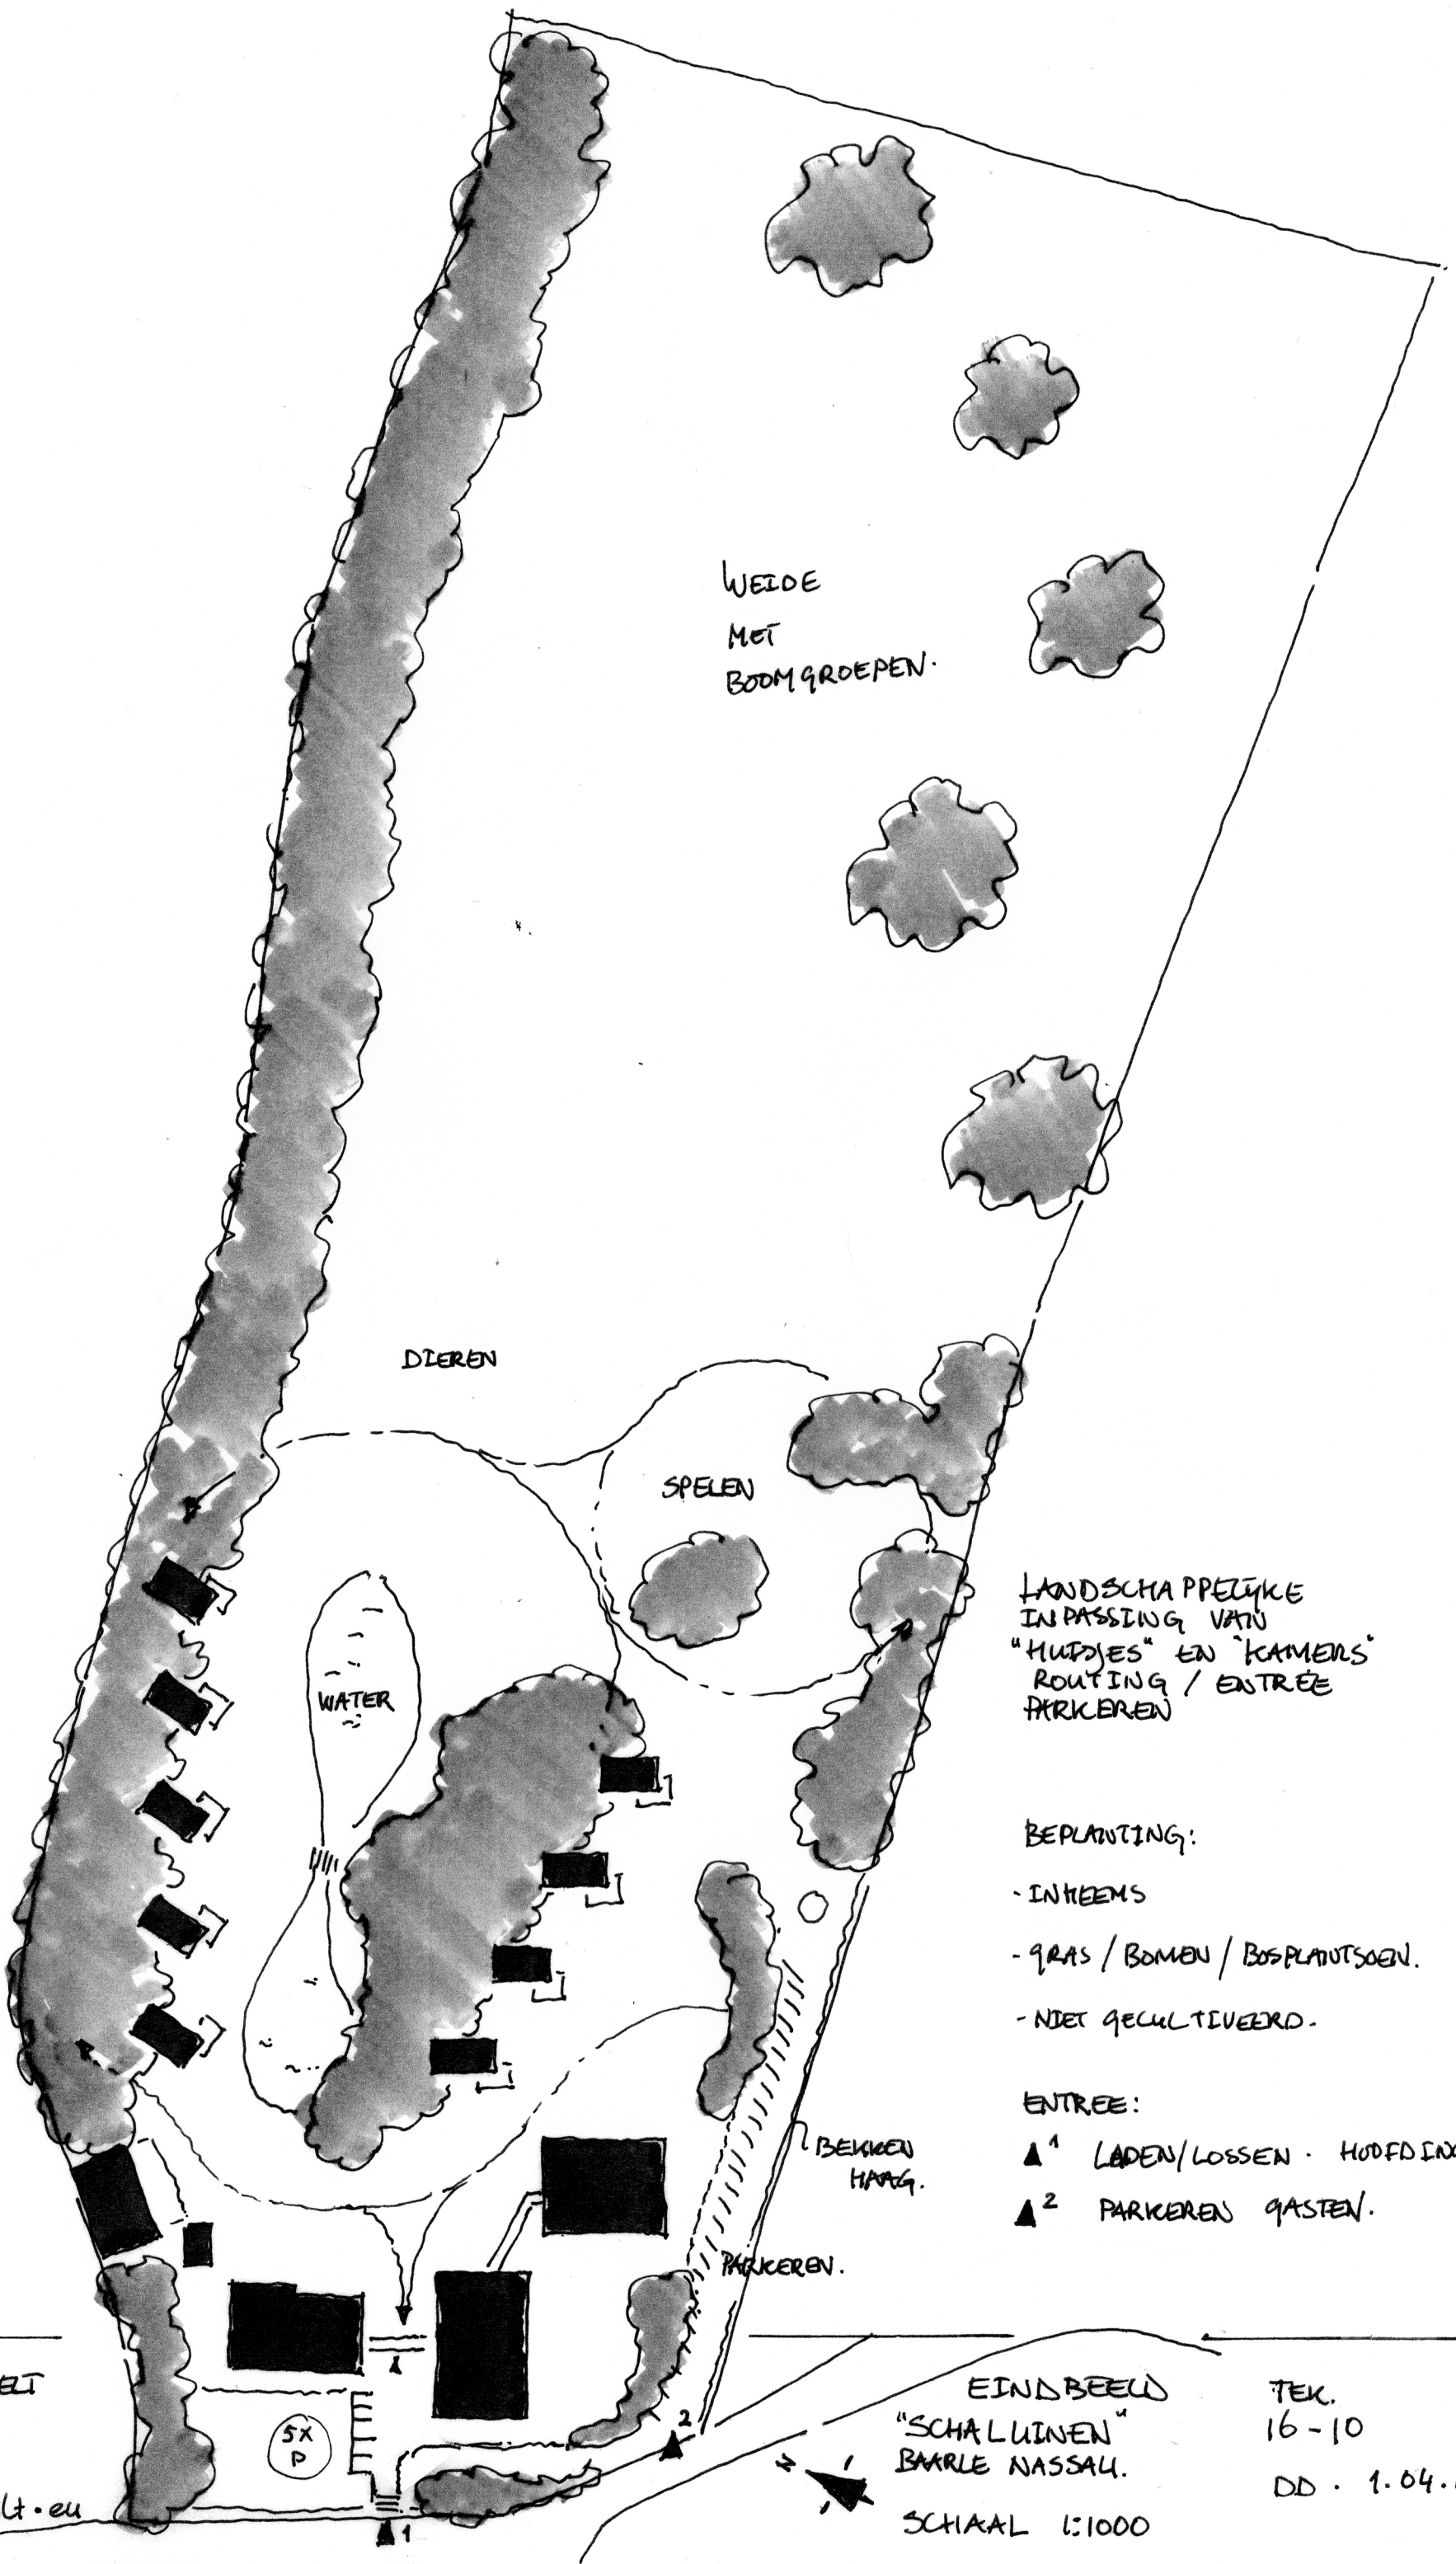

WEIDE
MET
BOOMGROEPEN.

DIEREN

SPELEN

WATER

LANDSCHAAPPELIJKE
INPASSING VAN
"HUPPES" EN "KAMERS"
ROUTING / ENTREE
PARKEREN

BEPANTING:

- INHEEMS
- GRAS / BOMEN / BOSPLANTSOEN.
- NIET GEKULTIVEERD.

ENTREE:

- ▲¹ LADEN/LOSSEN - HOOFDINGANG
- ▲² PARKEREN GASTEN.

BEKEN
HANG.

PARKEREN.

EINDBEELD
"SCHAALIJNEN"
BAARLE NASSAU.
SCHAAAL 1:1000

TEK.
16-10
DD. 1.04.16

BURO VAN HASSELT
LAAN 10
DOSTERHOUT.

buro@van-hasselt.eu