


C: Struweelsingel			
Plantmateriaal bomenrij:		maat:	aantal:
Paardenkastanje (Aesculus)		5-8	4
Beuk (Fagus sylvatica)		10-12	2
Winterlinde (Tilia cordata)		6-8	3
	m²:	st / m²:	aantal:
Plantmateriaal onderbegroeiing:		190	0,6
30% Wilde liguster (Ligustrum vulgare)			34
20% Zwarte els (Alnus glutiosa)			23
20% Gelderse roos (Viburnum opulus)			23
30% Meidoorn (Crataegus)			34


-  = bedrijfsbestemming
-  = bestaand bosplantsoen (bestaande uit populier, berk, els, eik, etc.)
-  = gras

- A** = groen binnen bedrijfsbestemming 2096 m²
- B** = groen binnen tuinbestemming 7196 m²
- C** = struweelsingel 240 m²

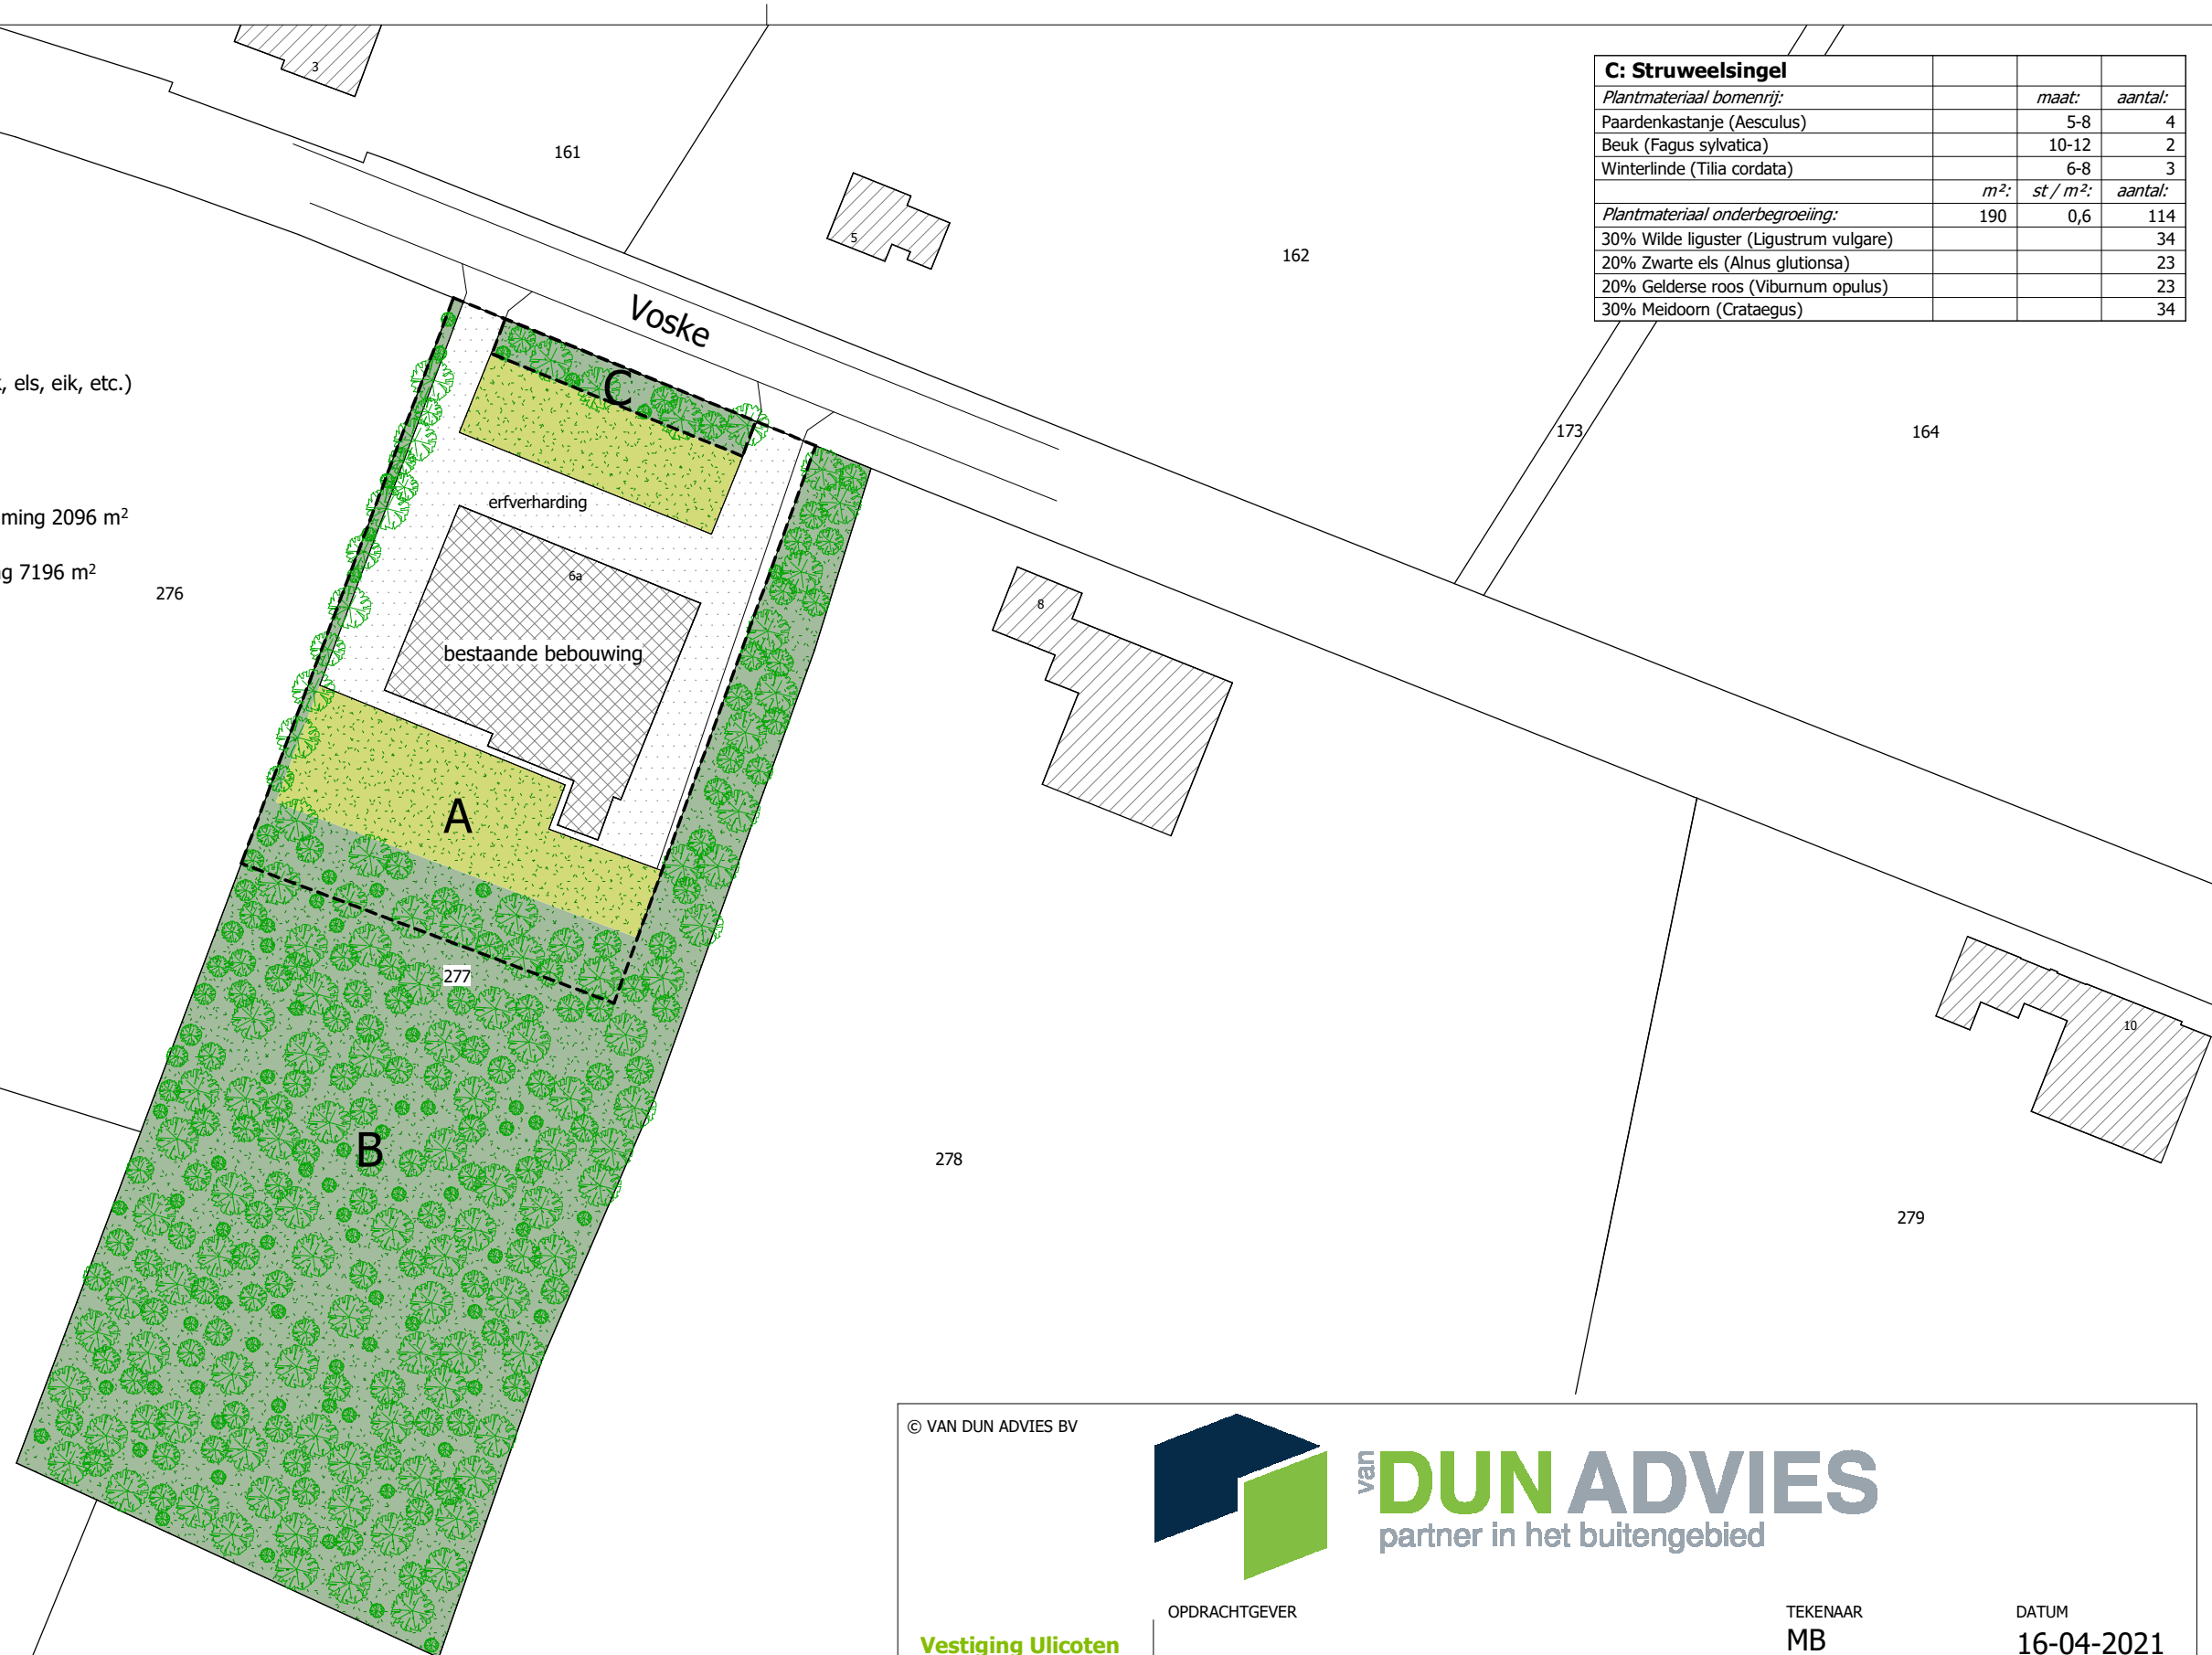

SITUATIE

Kadastrale gemeente: Baarle-Nassau
Sectie/nummer(s): R / 277
Schaal: 1 : 1000

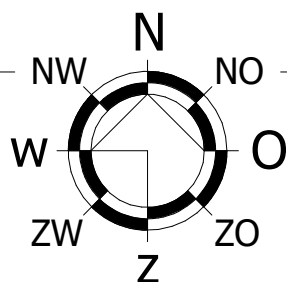

© VAN DUN ADVIES BV



van DUN ADVIES
partner in het buitengebied

Vestiging Ulicoten
T. 013 5199458

Vestiging Someren
T. 0493 745015

info@vandunadvies.nl
www.vandunadvies.nl

OPDRACHTGEVER

PROJECTNUMMER
17340.008

TEKENING
Landschappelijk inpassingsplan

ONDERWERP
Bedrijf aan het Voske 6a te Baarle-Nassau

TEKENAAR
MB
SCHAAL
1000
BLAD
1-01

DATUM
16-04-2021
WIJZIGINGEN
1^e **27-09-2023**
2^e .
3^e .
4^e .