



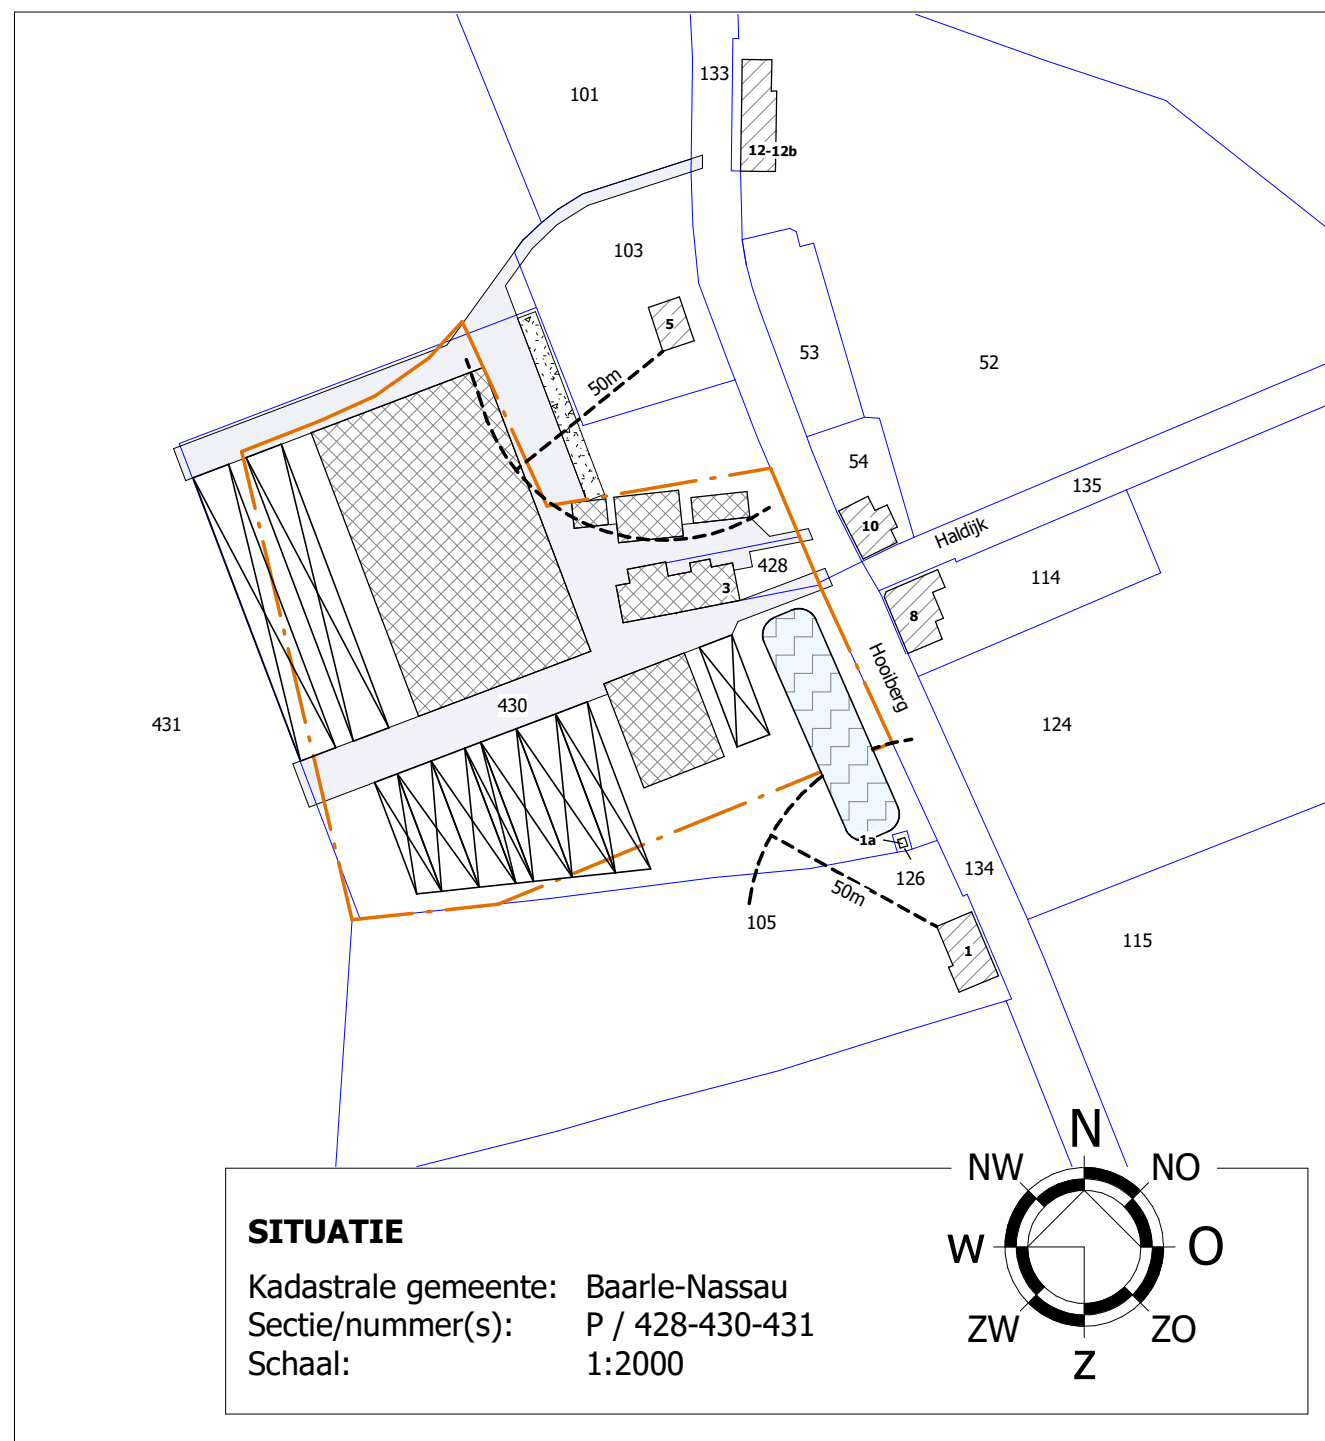

Situatie bestand

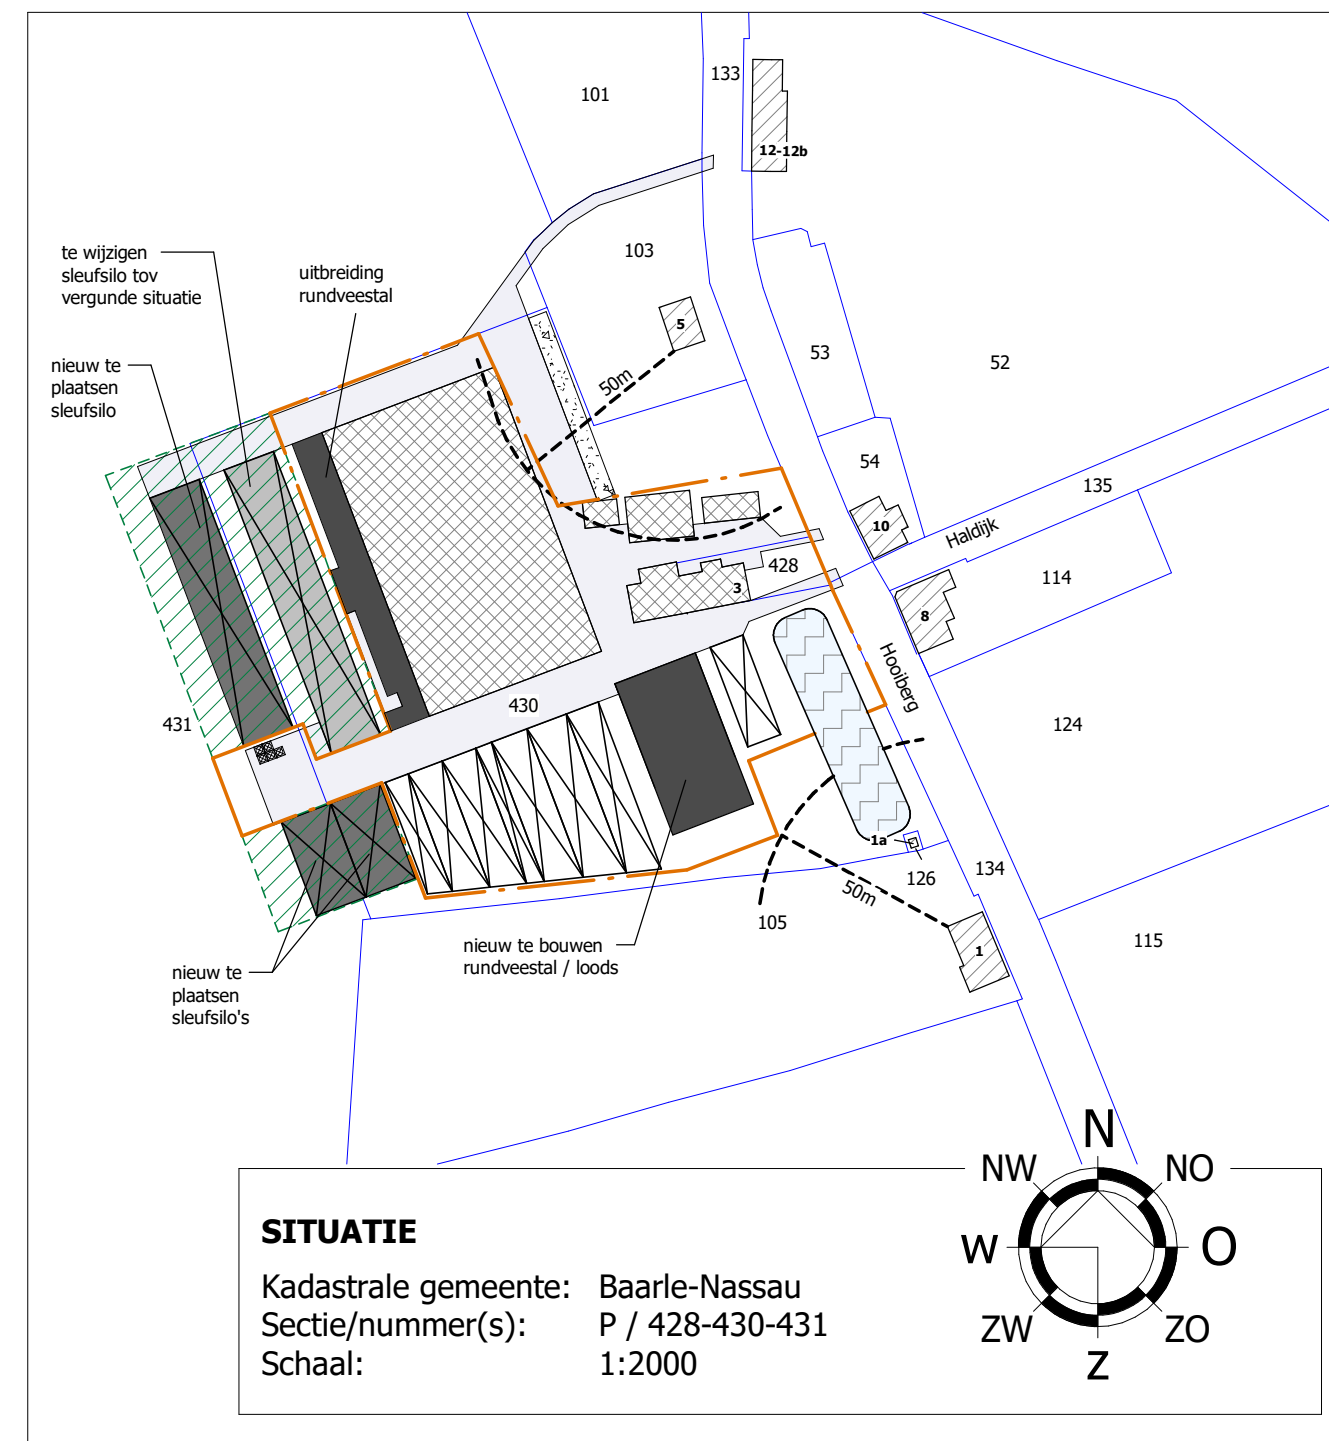

Situatie gewenst

Renvooi

	= bestaande bebouwing		= grens van het bouwvlak
	= bestaande sleufsilo / mestopslag	opp. bestaand: 1.58.99 Ha	opp. gewenst: 1.50.00 Ha
	= nieuwe bebouwing		= grens van het differentiatievlak
	= erfverharding	opp. gewenst: 0.50.00 Ha	
	= nieuwe sleufsilo		
	= te wijzigen sleufsilo tov vergund		
	= voersilo (brok)		

© VAN DUN ADVIES BV



Vestiging Ulicoten
 T. 013 5199458

Vestiging Someren
 T. 0493 745015

info@vandunadvies.nl
 www.vandunadvies.nl

PROJECTNUMMER
07009-E041
 TEKENING
Situatie bouwvlak

ONDERWERP
Situatie aan de Hooiberg 3 te Castelre

TEKENAAR
RM
 SCHAAL
1:2000
 BLAD
1-01

DATUM
09-03-2021
 WIJZIGINGEN
 1^e
 2^e
 3^e