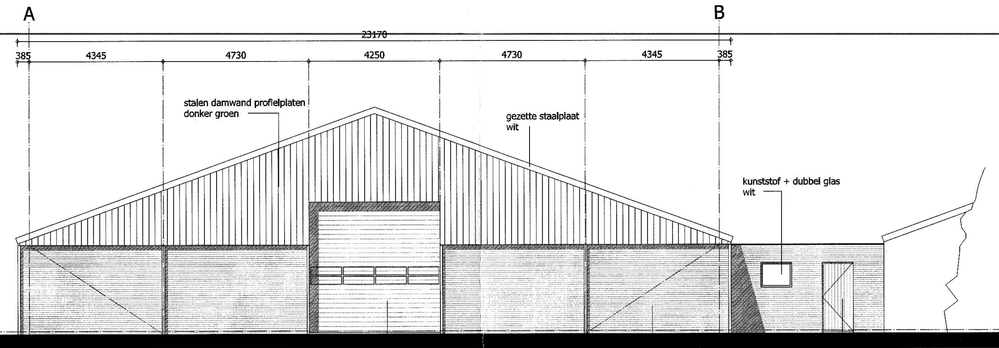


Voorgevel

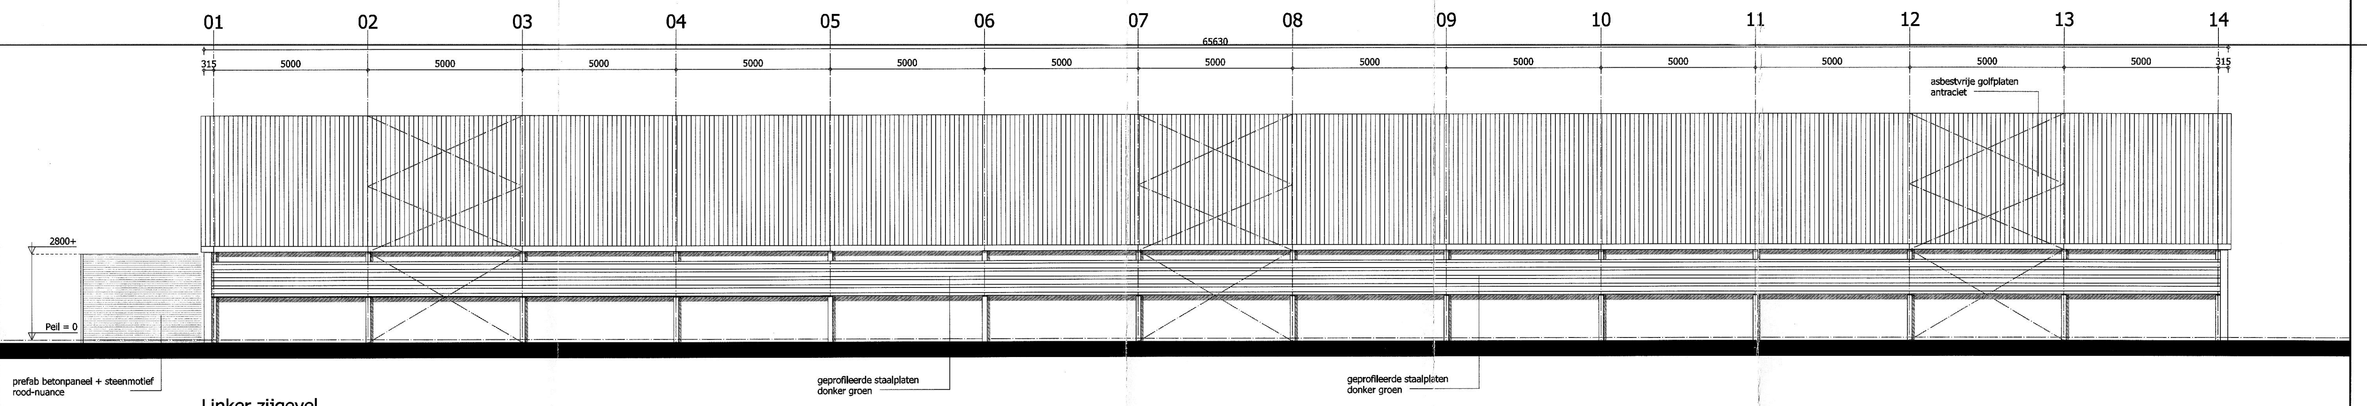


Linker zijgevel

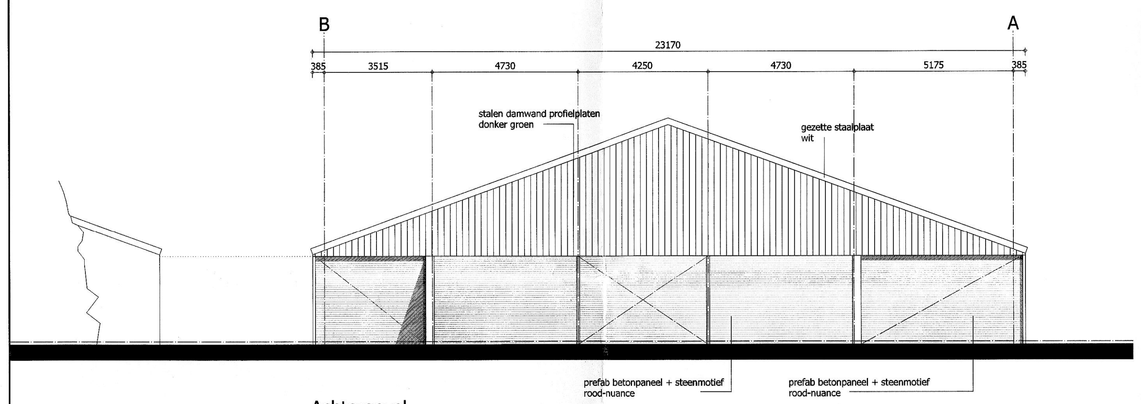


Achtergevel

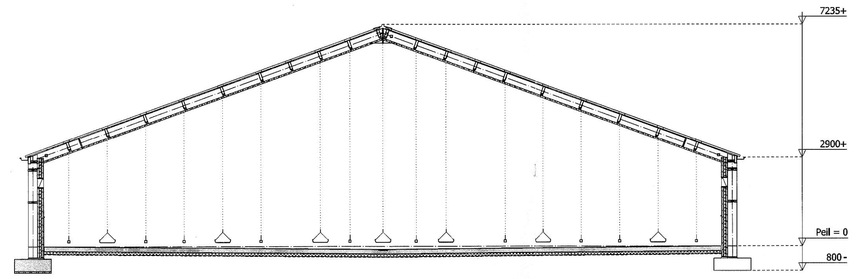


Doorsnede A-A

## Materialen

| OMSCHRIJVING | MATERIAAL | KLEUR |
|---|---|---|
| kopgevels | prefab betonpanelen met steenmotief | rood-nuance |
| zijgevels | prefab betonpanelen | grijs |
| topgevels | stalen damwand profielplaten | donker groen |
| afzuigkanaal | prefab betonpanelen gecoat | donker groen |
| hellend dak | asbestvrije golfplaten | antraciet |
| windveer | gezette staalplaat | wit |
| plat dak | kunststof dakfolie | grijs |
| dakrand | zinken daktrim | grijs |
| loopdeuren | 40 mm WBP multiplex | donker groen |
| overheaddeur | staal + coating | donker groen |
| dakgoot | zinken dakgoot | grijs |

MATERIAAL- & KLEURGEBRUIK OVERNEMEN VAN BESTAANDE BEBOUWING

## ALGEMEEN

alle in het werk voorkomende houtwerk impregneren
stalinrichting uit te voeren door derden in overleg met aannemer
alle isolatievoorzieningen verwerken volgens voorschriften
leverancier en eisen van de brandweer / bouwbesluit
leidingwater installatie volgens NEN 1006
electrische installatie volgens NEN 1010
thermische isolatie volgens NEN 1068
ventilatoren en toebehoren volgens voorschriften leveranciers
afwerking wanden, vloeren en plafonds i.o.m. opdrachtgever

## GEVELS

alle prefab betonelementen volgens voorschriften leverancier
200mm geïsoleerde betonelementen isoleren met 60mm polyurethaan (PU)
alleen ter plaatse van kopgevels voorzien van steenmotief
betonpanelen binnenzijde glad afwerken en naden afdichten
plaatsen en koppelen panelen volgens verwerkingsvoorschriften leverancier

alle damwand profielplaten 0,63 mm dik 2-zijdig gegalvaniseerd
buitenzijde voorzien van een plastisol coating 200 Mu incl. afwerkstukken
bevestigen tegen houten windregels 75x225mm h.o.h. max. 1400 mm
i.v.m. opstuwing van regenwater dient bij damwand profielplaten v.z.v. dimpel
de lekdorpel aan de binnenzijde ± 150 mm hoog doorgezet te worden
windveren samenstellen van staalplaat 0,7 mm dik met plastisol coating

## Afmetingen

| OMSCHRIJVING | OPPERVLAKTE | INHOUD |
|---|---|---|
| vleeskuikensstal | 1489 m² | 7498,9 m³ |

## Bouwbesluit

LICHTE INDUSTRIEFUNCTIE

| OMSCHRIJVING | VLG. BOUWBESLUIT | gebruiksoppervlakte | gebruiksgebied |
|---|---|---|---|
| vleeskuikensstal | functieruimte | 1434,4 m² | 1434,4 m³ |
| voerlokaal | verkeersruimte | 16,9 m² | m³ |
| | TOTAAL | 1451,3 m² | 1434,4 m³ |

## BRANDWEER

sproeischuimblusser inhoud in liters voor brandklasse A, B en C vlgs NEN 2559

pictogram vluchtrichting volgens NEN-6088

zelfsluitende binnendeur aan 2-zijde brandwerend 60 min. WBDBO inclusief kozijnen en muuraansluitingen

ZB deur van binnenuit zonder sleutel te openen

brandscheiding geheel 60 minuten brandwerend uitvoeren

bereikbaarheid van bouwwerken voor brandweer volgens afdeling 6.8 van het bouwbesluit

vluchtafstanden volgens afdeling 2.12 van het bouwbesluit

brandveiligheid en rookproductie van toegepaste materialen met de brand- en rookklassen zoals voorgeschreven in Afdeling 2.9 van het bouwbesluit en volgens NEN-EN 13501-1

In overleg met de plaatselijke brandweer dient bekeken te worden of er een bluswatervoorziening aanwezig is en of deze voldoet aan de gestelde eisen.
Wanneer er een bluswatervoorziening geplaatst moet worden, dient de capaciteit en locatie vooraf in overleg met de plaatselijke brandweer bepaald te worden.
De bluswatervoorziening dient voorzien te zijn van een storzkoppeling of een banjonetstuk.

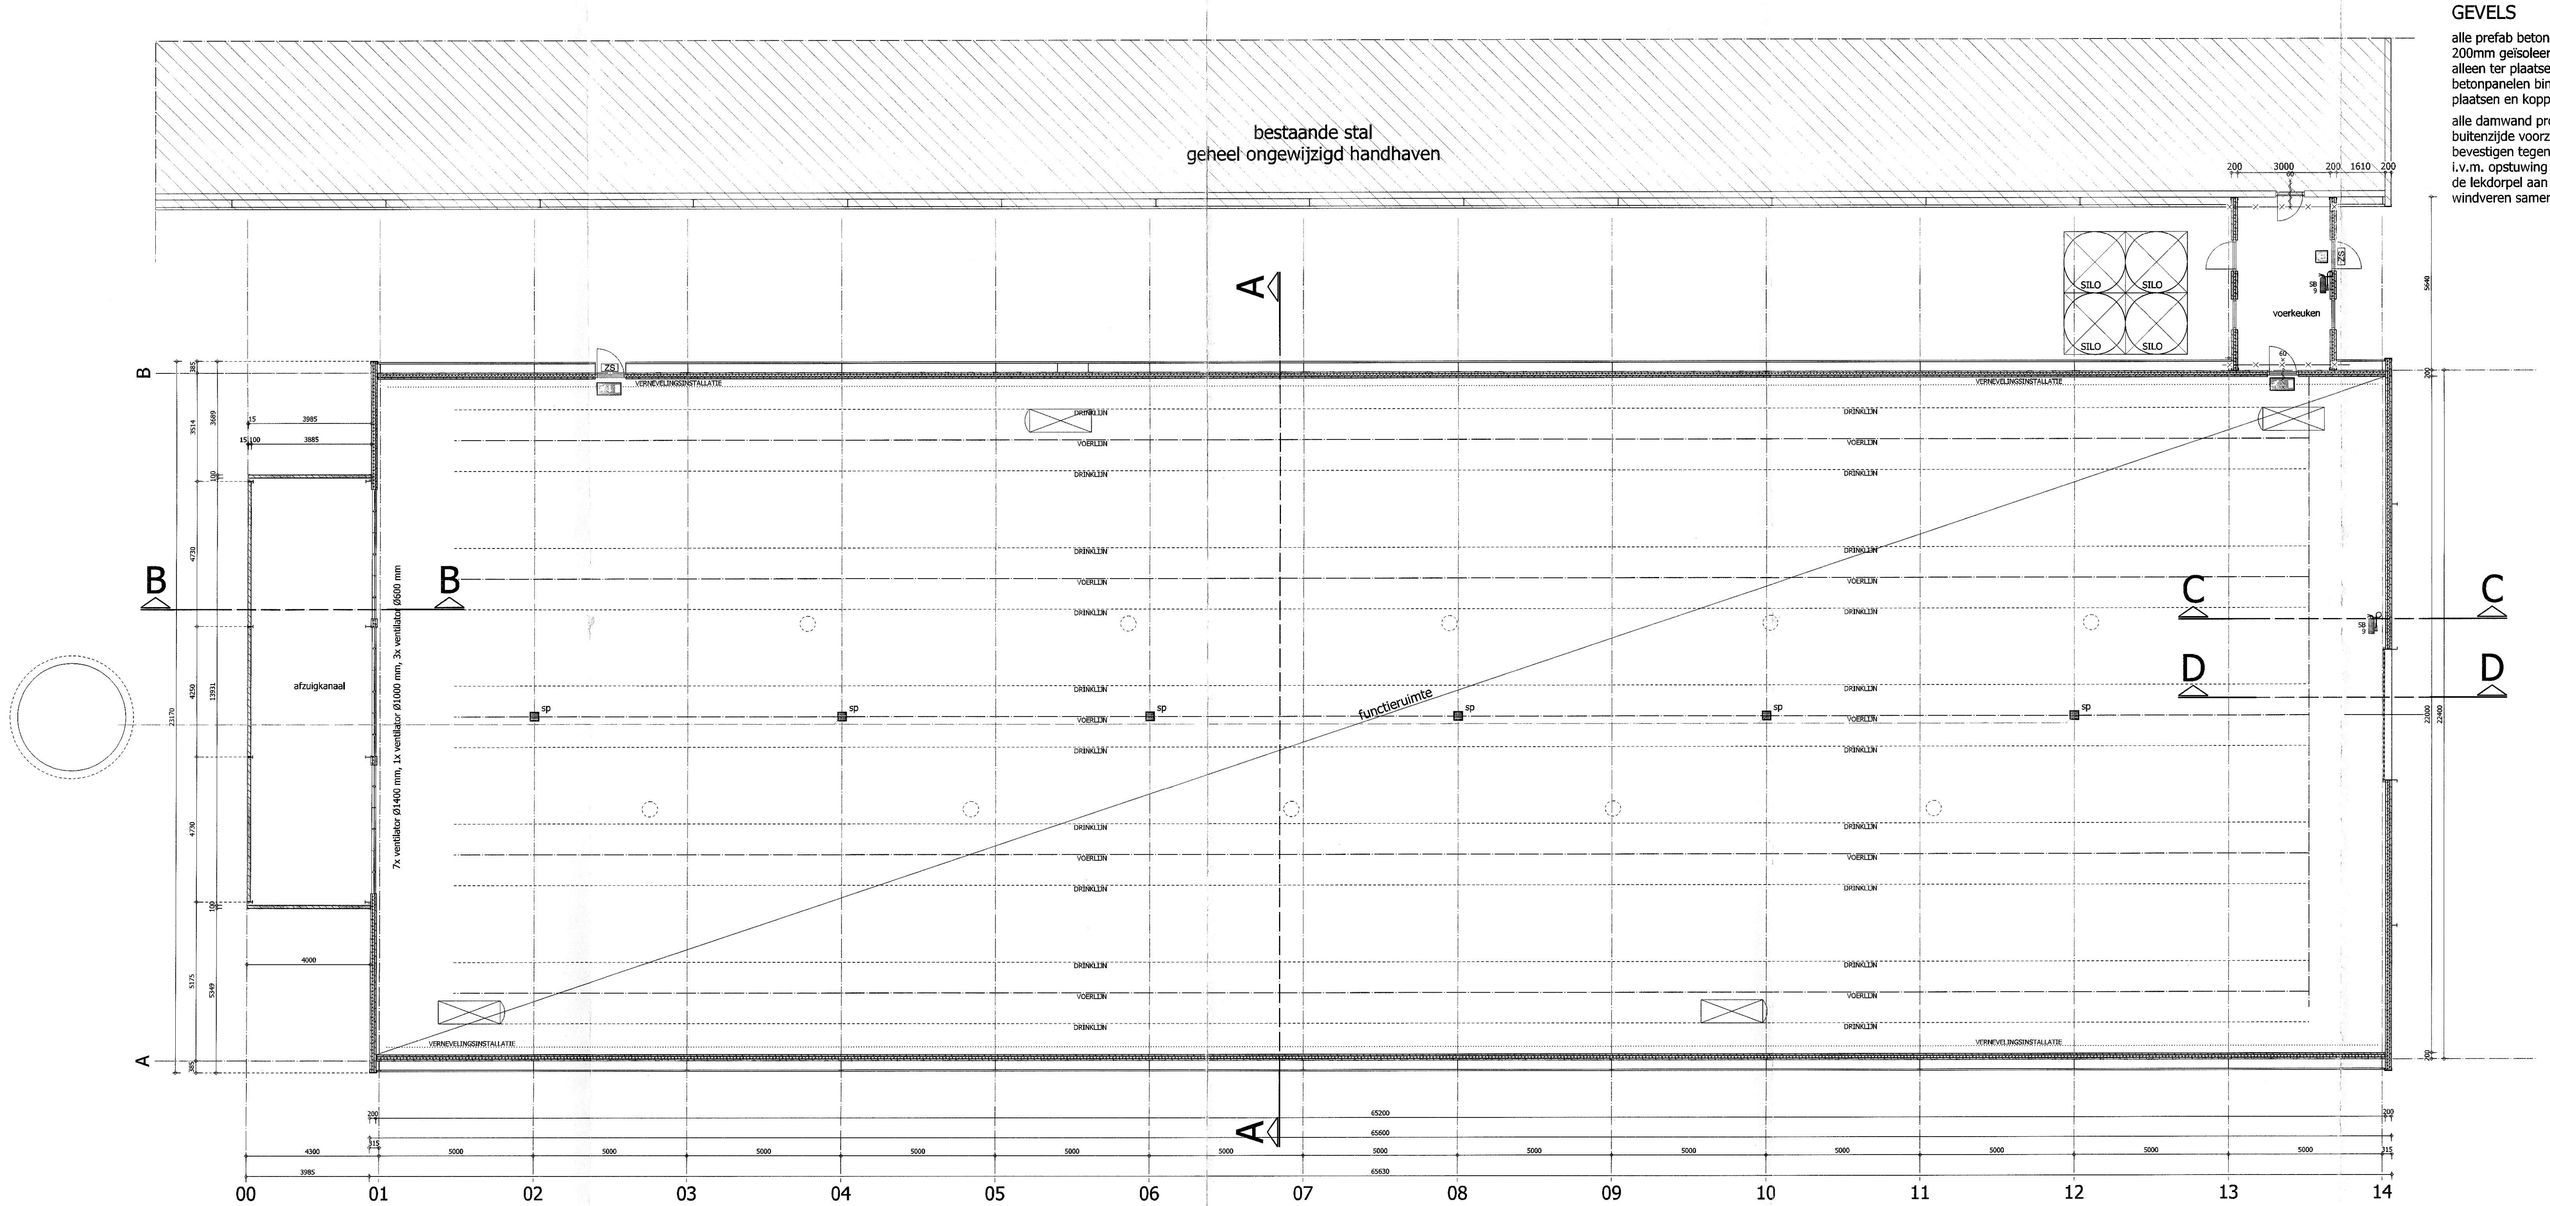


Plattegrond

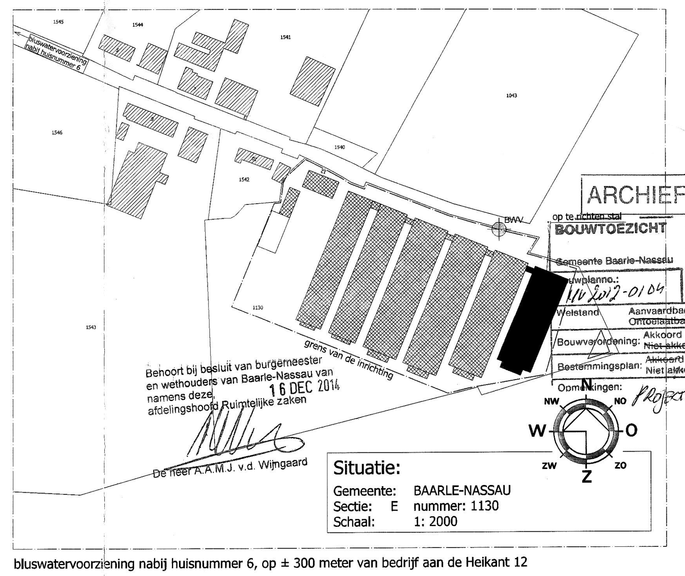


bluswatervoorziening nabij huisnummer 6, op ± 300 meter van bedrijf aan de Heikant 12

BWV = nieuw aan te leggen bluswatervoorziening exacte plaats en uitvoering i.o.m. dhr. Voeten en brandweer

WERK- / UITVOERINGSTEKENINGEN DOOR EN VOOR REKENING VAN AANNEMER TE VERZORGEN

HOOFDCONSTRUCTEUR = Sigma Engineering B.V.

MATEN VOORAF IN HET WERK TE CONTROLEREN

13ink01099

Van Dun Advies B.V.
Dorpstraat 54
5113 TE ULICOTEN
Tel.: (013) 519 94 58
Fax: (013) 519 97 27
www.vandunadvies.nl
info@vandunadvies.nl

| | | | |
|---|---|---|---|
| IN OPDRACHT VAN | A.H.J.E.M. Voeten<br>Heikant 12<br>5111 PD Baarle Nassau | PROJECT | 99132.B026 |
| TELEFOON | 013-5079745 | TEKENAAR | MS |
| TEKENING | Plattegrond, gevels en doorsnede | SCHAAL | 1:100 |
| ONDERWERP | Omgevingsvergunning: nieuwbouw kuikenstal a/d Heikant 12 te Baarle-Nassau | BLAD | 1-03 |
| | | DATUM | 03 mei '12 |

GEM. BAARLE-NASSAU 13 APR. 2013 Ingek. No. Sect. B. S. W.

| WIJZIGINGEN | | |
|---|---|---|
| 1e | 08-04-2013 | |
| 2e | | |
| 3e | . | |
| 4e | . | |

ONTWERP - ADVISERING - BOUW - MILIEU - RUIMTELIJKE ORDENING - BOUWBEGELEIDING