
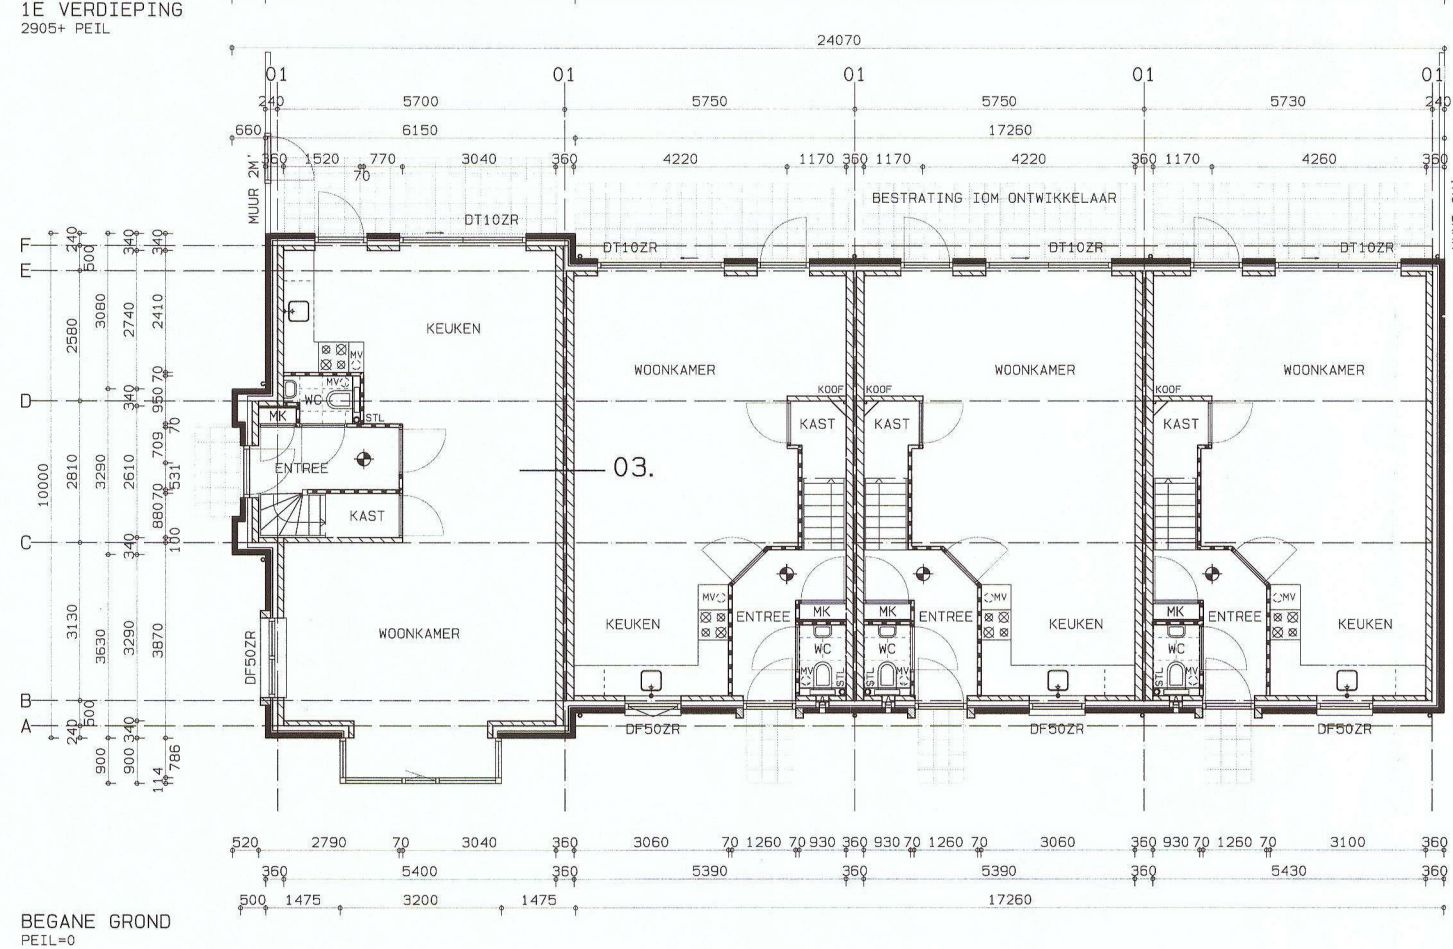
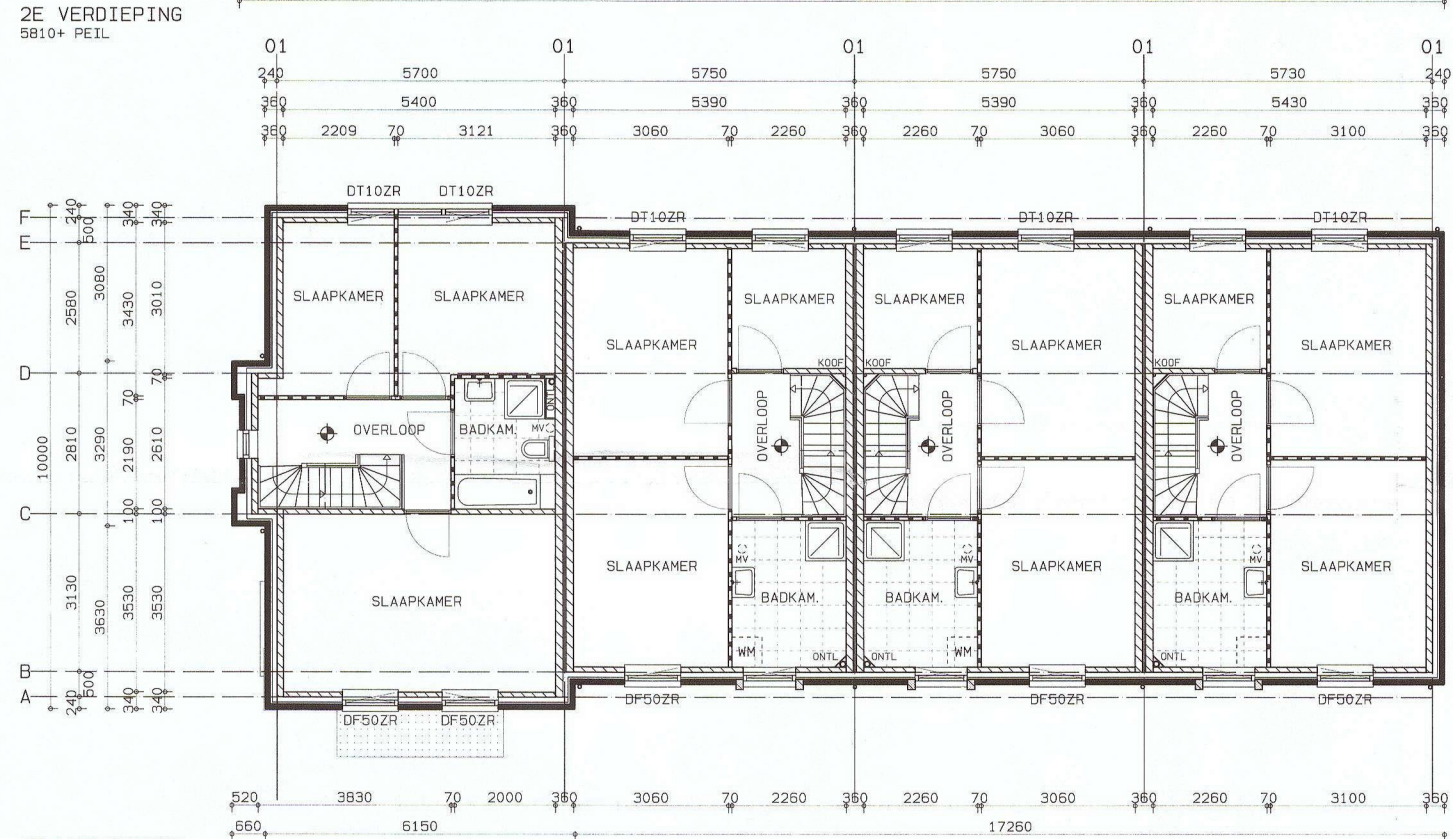


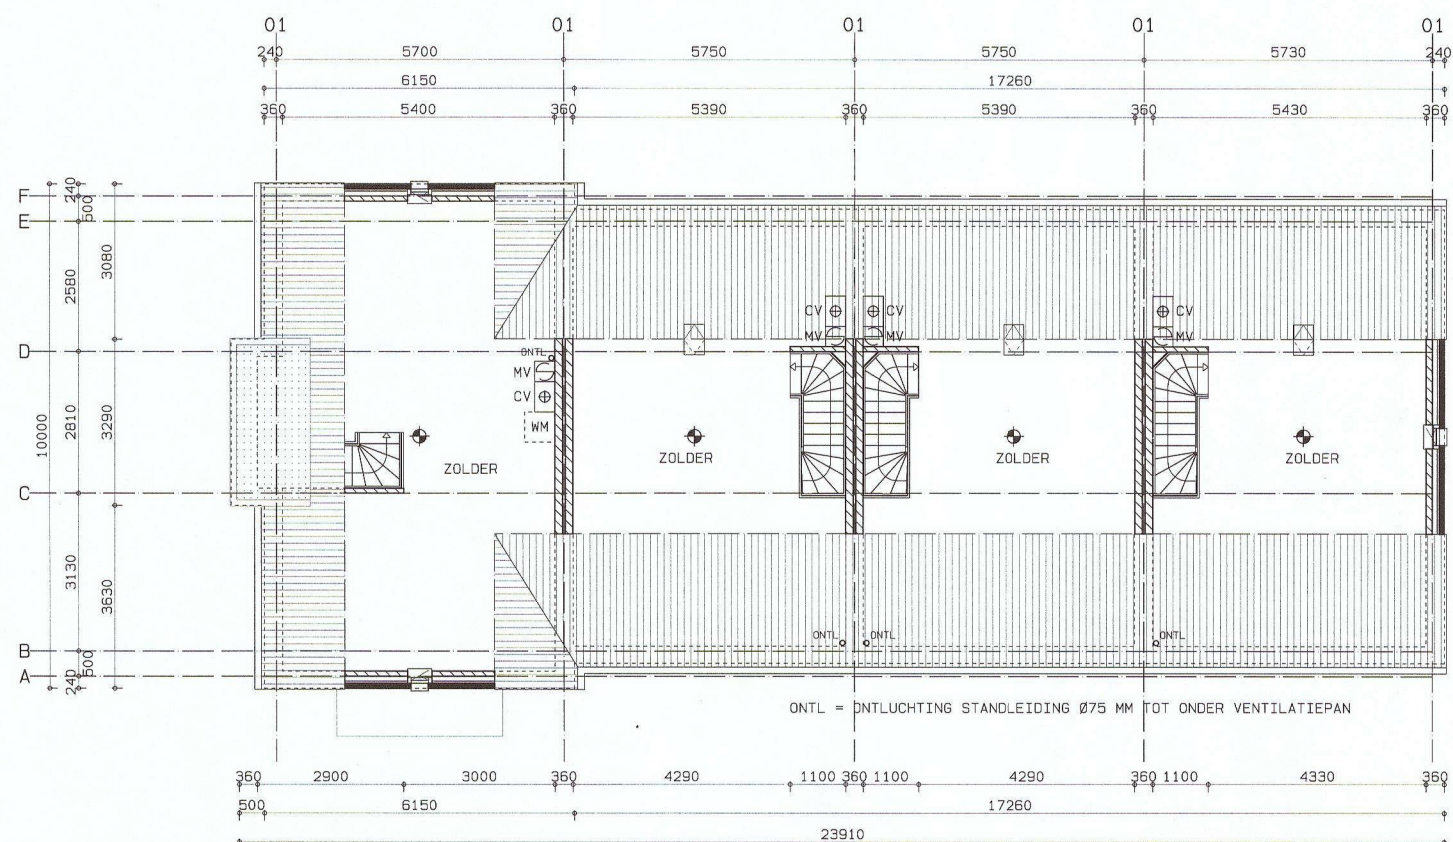

VOORSCHRIFTEN

5 STUKS MANTELBUIZEN TBV DIENSTLEIDINGEN NUTSVOORZIENINGEN NAAR PREFAB VLOERPLAAT (MET KOMO KEUR) IN METEERKAST EEN EN ANDER VOLGENS TOELICHTINGEN OP DE NEN 2768

THERMISCHE ISOLATIE (CNFM. RAPPORTAGE) NEN 1068
-140 MM VLOERISOLATIE EPS . Rd = 3,80
-100 MM SPouwISOLATIE RECTICEL . Rd = 4,35
-HELLEND DAK Rc = 5,00 VLG. OP GAVE LEVERANCIER

LUCHTVERVERSING NEN 1087
KANALEN VERBRANDINGSLUCHT EN ROOK NEN 2757
VOCHTWERING NEN 2778
CV- EN CV RUIMTE NEN 3028
RIOLERING NEN 3215
GELUIDWERING NEN 5077

ROOKMELDERS AANBRENGEN VOLGENS BOUWBSLUIT ARTIKEL 2.146
MAXIMALE OPSTAP DEURDORPELS 20 MM TOV VLOER EN BESTRATING
TRAPPEN VOLGENS BOUWBSLUIT AFDELING 2.5
TRAPHEKKEN EN BALUSTRADES VOLGENS BOUWBSLUIT AFDELING 2.3
BRANDVEILIGHEID EN ROOKPRODUCTIE VAN TOEGEPASTE MATERIALEN VOLGENS NEN 6066 EN WIJZIGINGSBLAD NEN 6066 A1
ALLE RAMEN, DEUREN EN DAARMEET GELIJK TE STELLEN BEWEEGBARE CONSTRUCTIE ONDERDELEN, DIE BEREIKBAAR ZIJN VOLGENS NEN 5087, VOLDOEN AAN INBRAAKWERENDESKLASSE 2 EN ZIJN VZV 2 STERREN HANG- & SLUITWERK MET POLITIE KEURMERK VEILIG WONEN KIEREN VOLGENS BOUWBSLUIT AFDELING 3.17 ZIJN KLEINER DAN 10 MM

VENTILATIE ROOSTERS
(ZIE PRESSIE) DT10ZR = DUCOTON 10-ZR
DF50ZR = DUCOFIT 50-ZR
DT16ZR = DUCOTON 16-ZR

ROOKMELDER CFM NEN2955
AANGESLOTEN OP LICHTNET EN VZV BACKUP-ACCU

BINNENDEUREN VERBLYFSRUIMTEN, VERKEERS- & SANITAIRE RUIMTEN DAGMAAT MINSTENS 850x2300 MM

VLOEREN

ALLE VLOEREN CONFORM SPECIFICATIES LEVERANCIERS TER CONTROLE AANBIEDEN AAN HOOFDCONSTRUCTEUR

VLOEROPBOUW BEGANE GROND:
VLOERAFWERKING VOOR BEWONER
60 MM CEMENTDEKVLDER INCLUSIEF VLOERVERWARMING
SCHUIMBAND KIERDICHTING RONDOM CEMENTDEKVLDER
100 MM IN HET WERK GESTORT BETON VZV KRIMPNET #6-150
1 LAAG PE FOLIE 0,2 MM DIK ONDER BETONVLOER
140 MM DRUKVASTE EPS VLOERISOLATIE (2 LAGEN VERSPRINGEND)
TPV DEUREN/PUIEN VLOERISOLATIE DOORZETTEN OVER METSELWERK
LAAGSGEWYS MECHANISCH VERDICHT ZUIVERZAND VANAF VASTE BANK

VLOEROPBOUW VERDIEPINGEN:
VLOERAFWERKING VOOR BEWONER
60 MM CEMENTDEKVLDER INCLUSIEF VLOERVERWARMING
SCHUIMBAND KIERDICHTING RONDOM CEMENTDEKVLDER
220 MM PREFAB BREEDPLAAT SYSTEEMVLOER
ONDERZYZE VZV SPUITWERK PLAFOND, SCHILDERKLAAR

DAKCONSTRUCTIE

ALLE HOUTWERK KWALITEIT C18, STANDAARD BOUWHOUT TENZIJ ANDERS OPGEVEEN DOOR HOOFDCONSTRUCTEUR
ALLE HOUTWERK 4-ZIJDIG GESCHAAPD UITVOEREN BIJ CONTACT MET STEENACHTIG MATERIAAL MENIEN PLAATBEKLEDINGEN/BOEIEN/GOTEN UITVOEREN IN ROCKPANEL 6 MM DIK, ONZICHTBAAR VERLYMD

PREFAB HELLEN DAKBESCHOT VOLGENS LEVERANCIER ONDERZYZE STANDAARD WIT AFGEWERKT CONSTRUCTIE & AANSLUITINGEN VOLGENS OP GAVE LEVERANCIER IN OVERLEG MET HOOFDCONSTRUCTEUR

PLATTE DAKEN VZV DOBBEL GEWAPENDE PVC DAKFOLIE MET KOMO KEUR, MECHANISCH BEVESTIGD VOLGENS VOORSCHRIFT DRUKVASTE PLATDAK HARDSCHUIM ISOLATIE ONDERCONSTRUCTIE VOLGENS OP GAVE CONSTRUCTEUR PLAFONDWERKING SPUITWERK, SCHILDERKLAAR IDEM VLOERPLAFONDS

BOUWTOEZICHT

Gemeente Baarle-Nassau

Bouwplanno: **UU 2013-0072**

Welstand: **Aanvaardbaar**


Bouwverordening: **Akkoord**

Bestemmingsplan: **Akkoord**

Oormerkingen: **projectbesluit**

Behoort bij besluit van burgemeester en wethouders van Baarle-Nassau van 23 JUL 2014 namens de afdelingshoofd Ruimtelijke zaken

De heer A.A.M.J. v.d. Wijngaard

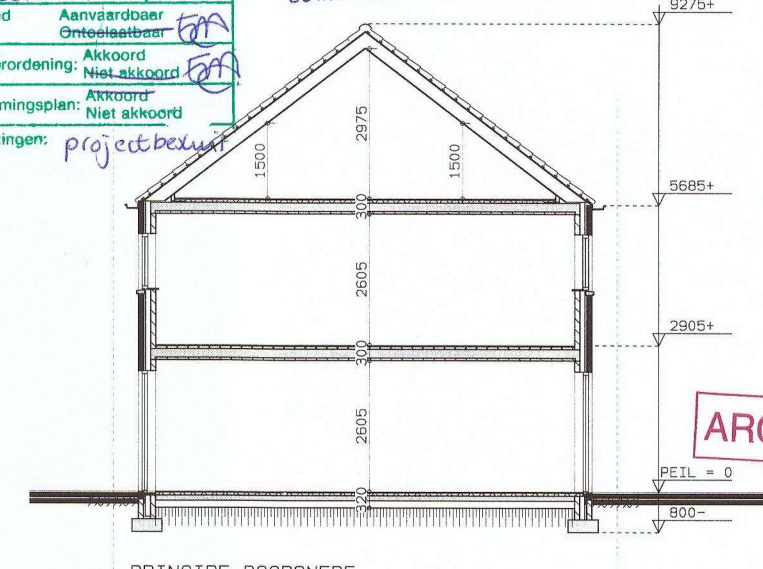

20130072

14001956

ONBEELANGIGES-WEISTAND

VOLDOET

VOLDOET NIET

AANHOUDEN

30-09-2013

19 SEP. 2013

Ingek. 19 SEP. 2013

18 en W. Raad

GEM. BAARLE-NASSAU

Ingk. 19 SEP. 2013

18 en W. Raad

GEM. BAARLE-NASSAU

-ALLE MATEN VOORAF IN HET WERK OP TE METEN, BEPALEN/CONTROLLEREN
-ALLE BOUWKUNDIGE CONSTRUCTIES CNFM. BEREKENINGEN CONSTRUCTEURS
-WERK- EN UITVOERINGSTEKENINGEN DOOR EN VOOR REKENING AANNEEMER

ONDERWERP	BESTEKTEK . GEVEL AANZICHTEN, DOORSNEDE, PLATTEGRONDEN
WONINGBOUWPROJECT SCHOOLLOCATIE TE BAARLE-NASSAU - 2 RIJEN VAN VIER WONINGEN	
I. O. V. AANNEMERSBEDRYF J. A. VAN GISBERGEN B. V.	
DE LUTHER 1-3 . 5095 AC . HOOGE-MIERDE	

architectenburo peter michielson architect bna
HOOGBRAAK 48 . 5111 CT . BAARLE-NASSAU . TELEFOON: 013 - 507 8450

DATUM	17-09-2013	GETEKEND:	----- BUREAU HUIJBouw -----	SCHAAL	1:100	BLAD NO.	
BEWIJZIGD	a.	b.	c.	d.	e.		