
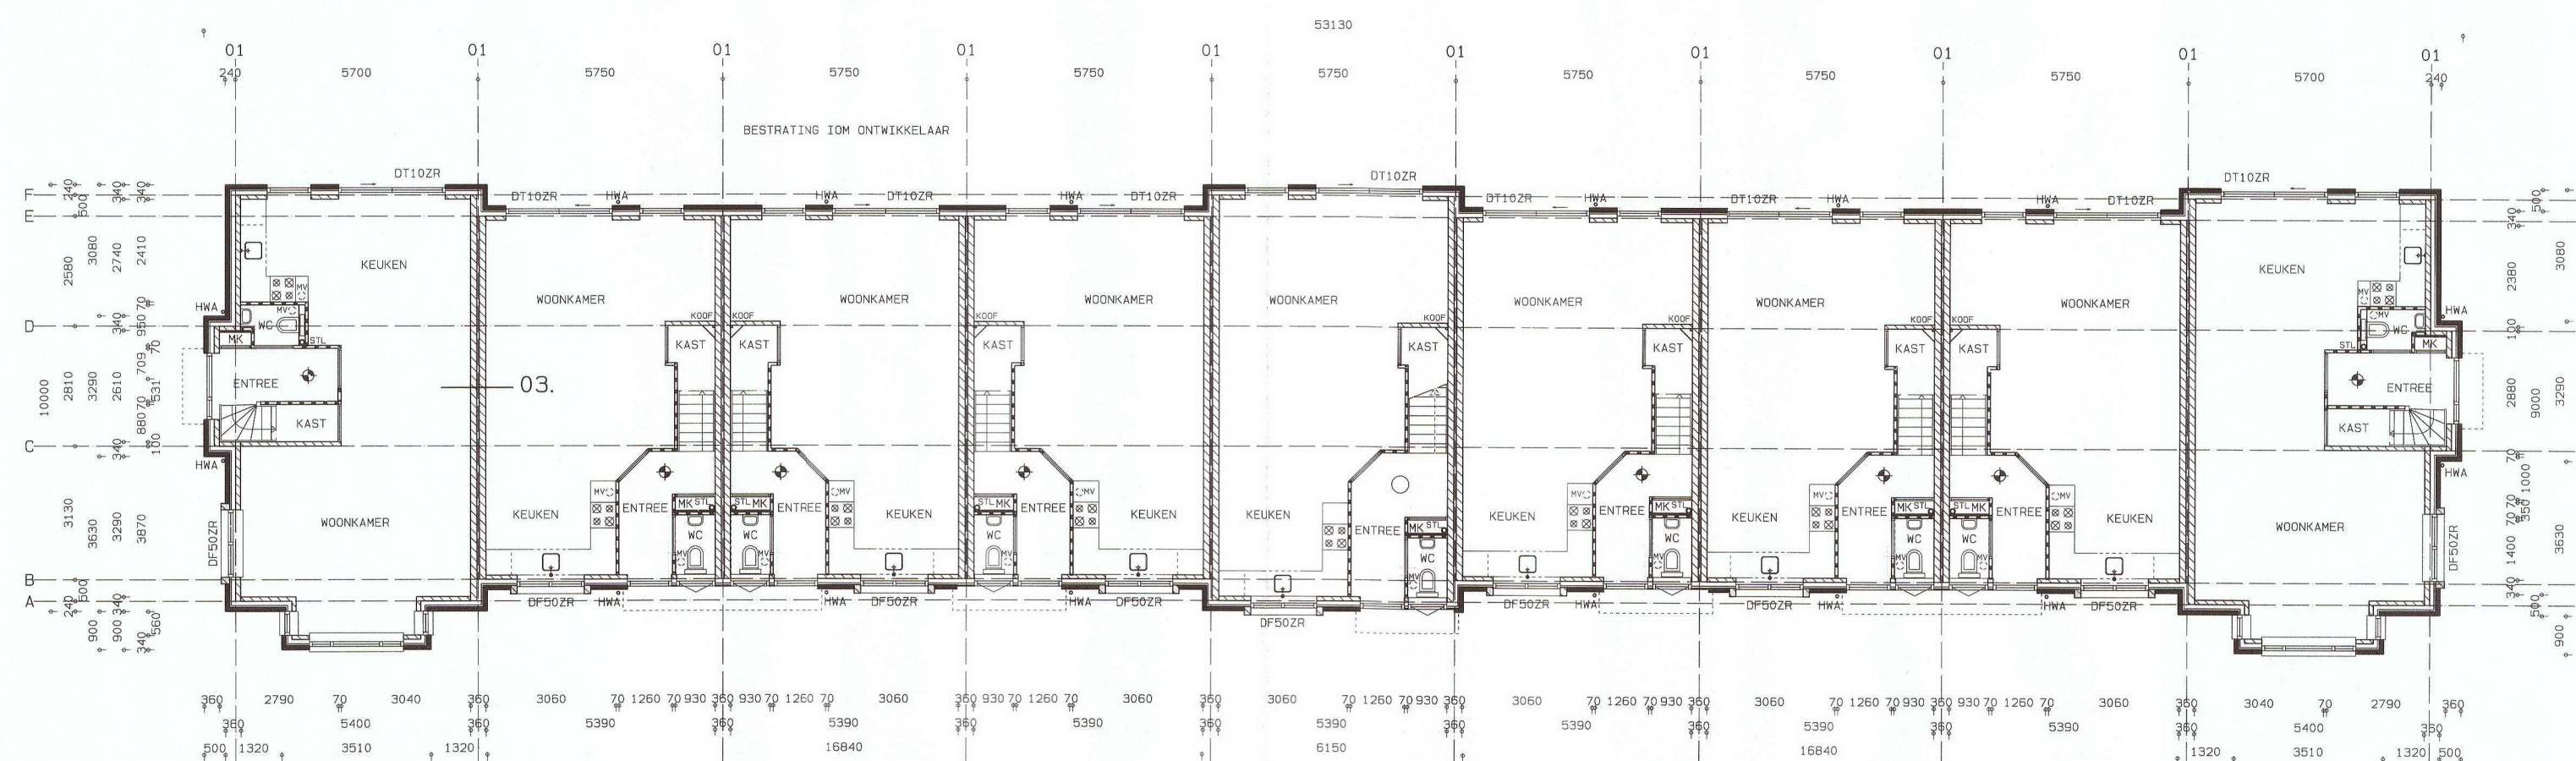
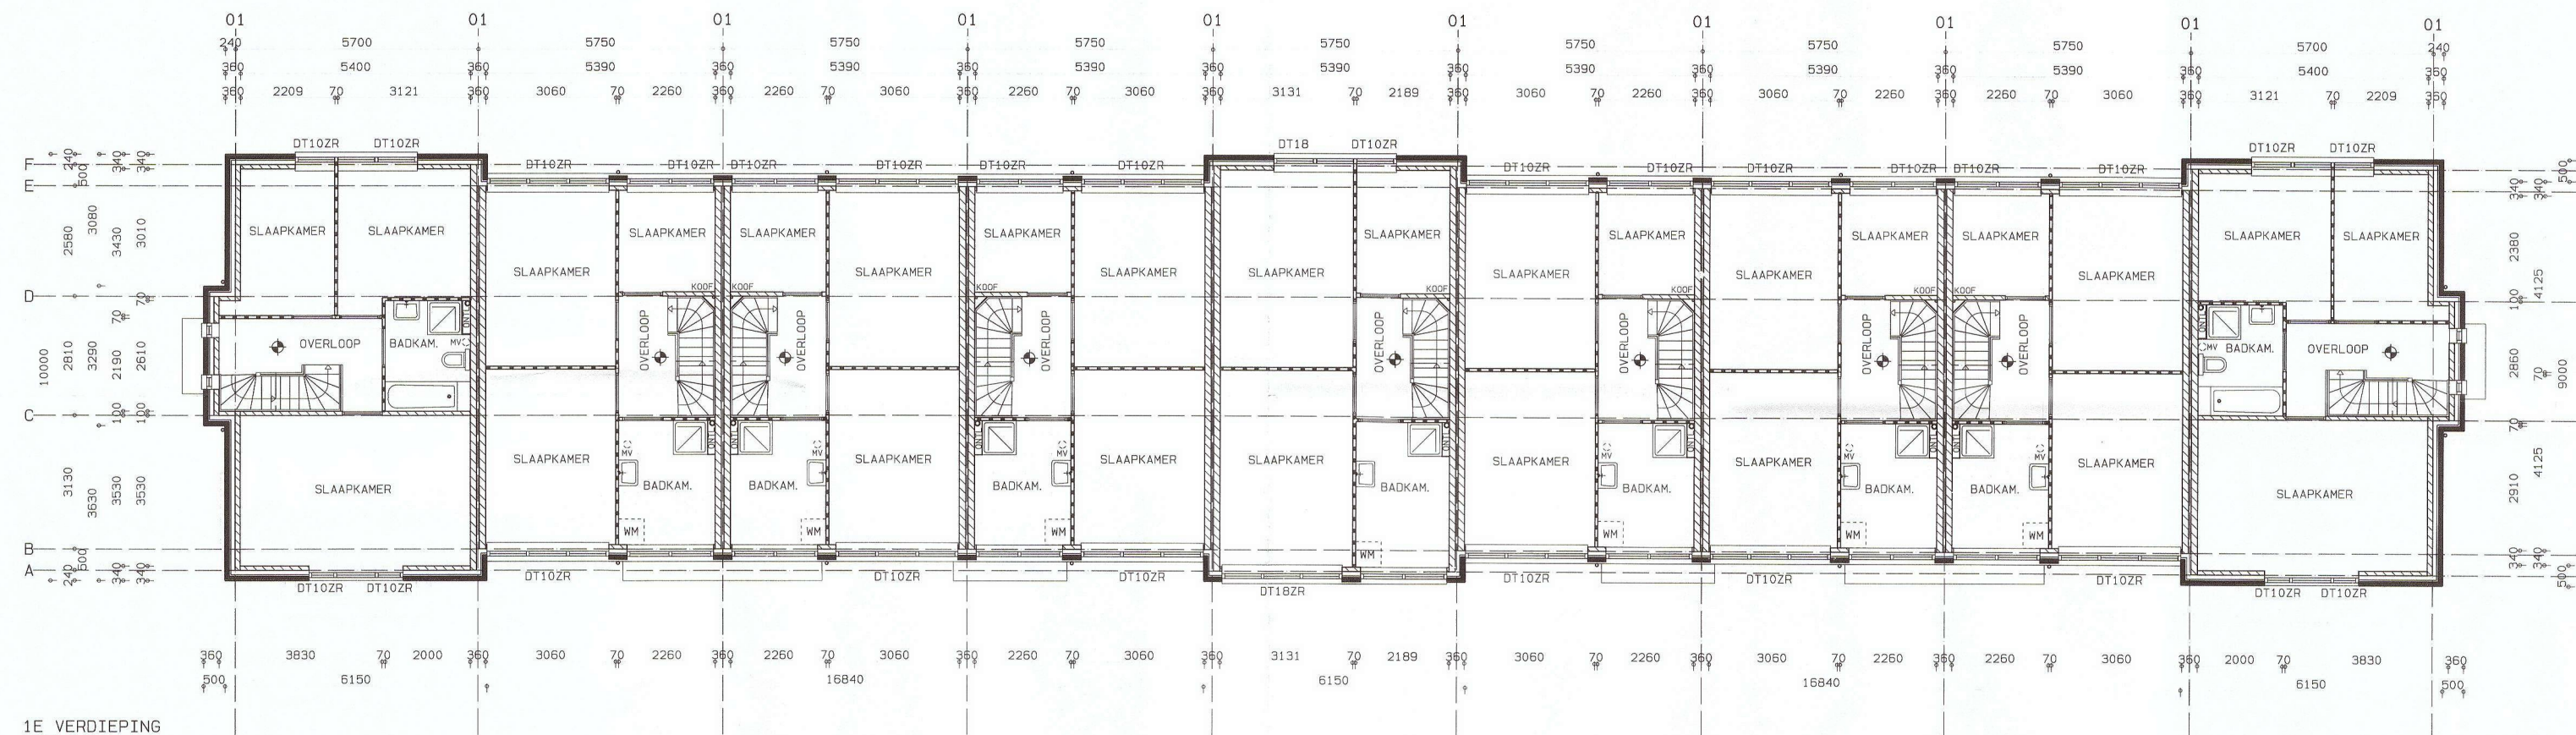


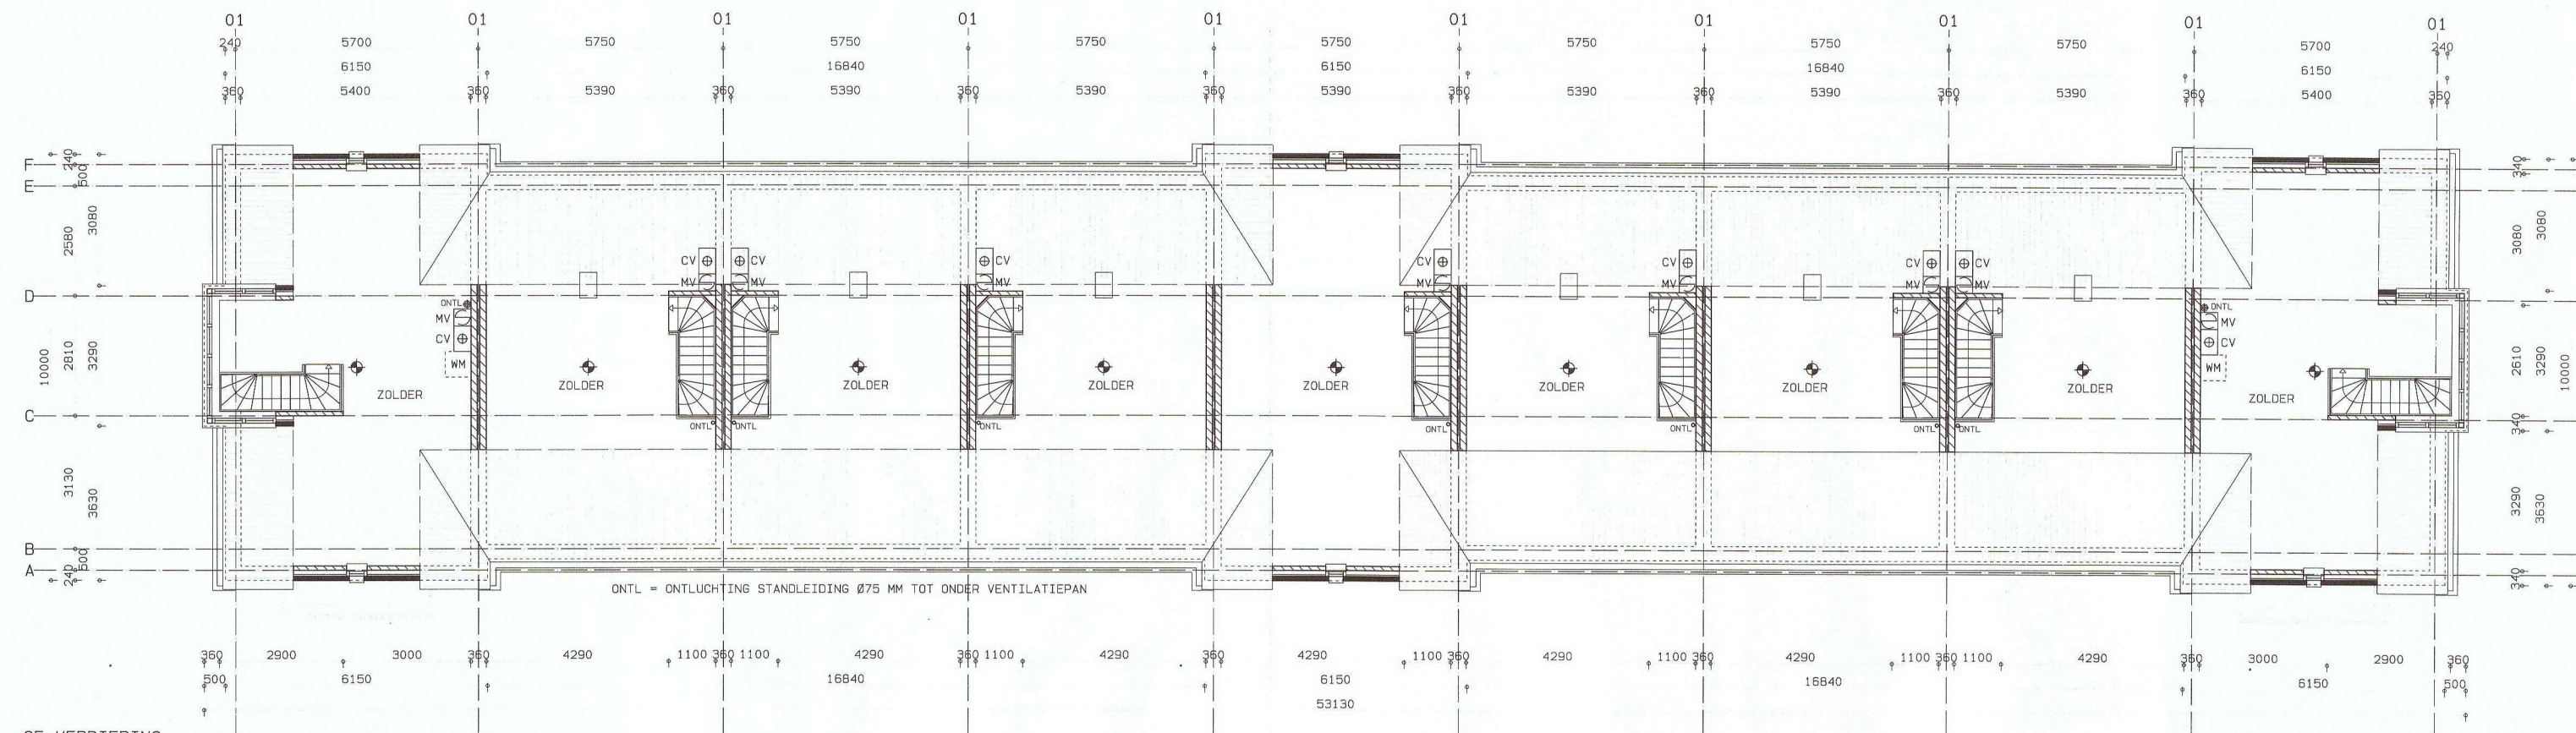

VLOEREN

ALLE VLOEREN CONFORM SPECIFICATIES LEVERANCIERS TER CONTROLE AANBIEDEN AAN HOOFDCONSTRUCTEUR

VLOEROPBOUW BEGANE GROND:
VLOERAFWERKING VOOR BEWONER
60 MM CEMENTDEKVLOER INCLUSIEF VLOERVERWARMING
SCHUIMBAND KIERDICHTING RONDOM CEMENTDEKVLOER
100 MM IN HET WERK GESTORT BETON VZV KRIMPNET #6-150
1 LAAG PE FOLIE 0,2 MM DIK ONDER BETONVLOER
140 MM DRUKVASTE EPS VLOERISOLATIE (2 LAGEN VERSPRINGEND)
TPV DEUREN/PUZEN VLOERISOLATIE DOORZETTEN OVER METSELWERK
LAAGSGEWYS MECHANISCH VERDICHT ZUIVERZAND VANAF VASTE BANK

VLOEROPBOUW VERDIEPINGEN:
VLOERAFWERKING VOOR BEWONER
60 MM CEMENTDEKVLOER INCLUSIEF VLOERVERWARMING
SCHUIMBAND KIERDICHTING RONDOM CEMENTDEKVLOER
220 MM PREFAB BREEDPLAAT SYSTEEMVLOER
ONDERZYDE VZV SPUITWERK PLAFOND, SCHILDERKLAAR

DAKCONSTRUCTIE

ALLE HOUTWERK KWALITEIT C18, STANDAARD BOUWHOUT TENZIJ ANDERS OPGEGEVEN DOOR HOOFDCONSTRUCTEUR
ALLE HOUTWERK 4-ZIJDIG GESCHAafd UITVOEREN
BIJ CONTACT MET STEENACHTIG MATERIAAL MENIEN
PLAATBEKLEDINGEN/BOEIEN/GOTEN UITVOEREN IN ROCKPANEL 6 MM DIK, ONZICHTBAAR VERLYMD

PREFAB HELLEN DAKBESCHOT VOLGENS LEVERANCIER
ONDERZYDE STANDAARD WIT AFGEWERKT
CONSTRUCTIE & AANSLUITINGEN VOLGENS OPGAVE LEVERANCIER
IN OVERLEG MET HOOFDCONSTRUCTEUR

PLATTE DAKEN VZV DUBBEL GEWAPENDE PVC DAKFOLIE
MET KOMO KEUR, MECHANISCH BEVESTIGD VOLGENS VOORSCHRIFT
DRUKVASTE PLATDAK HARDSCHUIM ISOLATIE
ONDERCONSTRUCTIE VOLGENS OPGAVE CONSTRUCTEUR
PLAFONDAFWERKING SPUITWERK, SCHILDERKLAAR IDEM VLOERPLAFONDS

BOUWTOEZICHT

Gemeente Baarle-Nassau

Bouwplanno.: **UU 2013-0072**

Welstand: **Aanvaardbaar Ontoelagbaar**

Bouwverordening: **Akkoord**

Bestemmingsplan: **Niet akkoord**

Omerkingen: **project besluit**

ARCHIEF

Behoort bij besluit van burgemeester en wethouders van Baarle-Nassau van namens deze: **23 JUL 2014**

afdelingshoofd: **Ruimtelijke zaken**

De heer A.A.M.J. v.d. Wijngaard

20130072

B. en W. Raad

GEM. BAARLE-NASSAU

Inges. **19 SEP. 2013**

No. **140101953**

B. **S.** S. **W.**

VENTILATIE ROOSTERS

DT10ZR = DUCOTON 10-ZR

DF50ZR = DUCOFIT 50-ZR

DT18ZR = DUCOTON 18-ZR

ROOKMELDER CFM. NEN2555 AANGESLOTEN OP LICHTNET EN VZV BACKUP-ACCU

BINNENDEUREN, VERBLYFSRUIMTEN, VERKEERS- & SANITAIRE RUIMTEN DAGMAAT MINSTENS 850x2300 MM

-ALLE MATEN VOORAF IN HET WERK OP TE METEN, BEPALEN/CONTROLEREN
-ALLE BOUWKUNDIGE CONSTRUCTIES CNFM. BEREKENINGEN CONSTRUCTEUR
-WERK- EN UITVOERINGSTEKENINGEN DOOR EN VOOR REKENING AANNEMER

ONDERWERP	BESTEKTEKENING . PLATTEGRONDEN
WONINGBOUWPROJECT SCHOOLLOCATIE TE BAARLE-NASSAU - RIJ VAN NEGEN WONINGEN	
I. O. V. AANNEMERSBEDRYF J. A. VAN GISBERGEN B. V.	
DE LUTHER 1-3 . 5095 AC . HOOGHE-MIERDE	
architectenburo peter michielsens architect bna	
HOOGBRAAK 48 . 5111 CT. BAARLE-NASSAU . TELEFOON: 013 - 507 8450	
DATUM	17-09-2013
GETEKEND:	----- BURO HUIJBOW -----
GEWISZIGD	a. b. c. d. e.
SCHAAL	1:100
BLAD NO.	3