




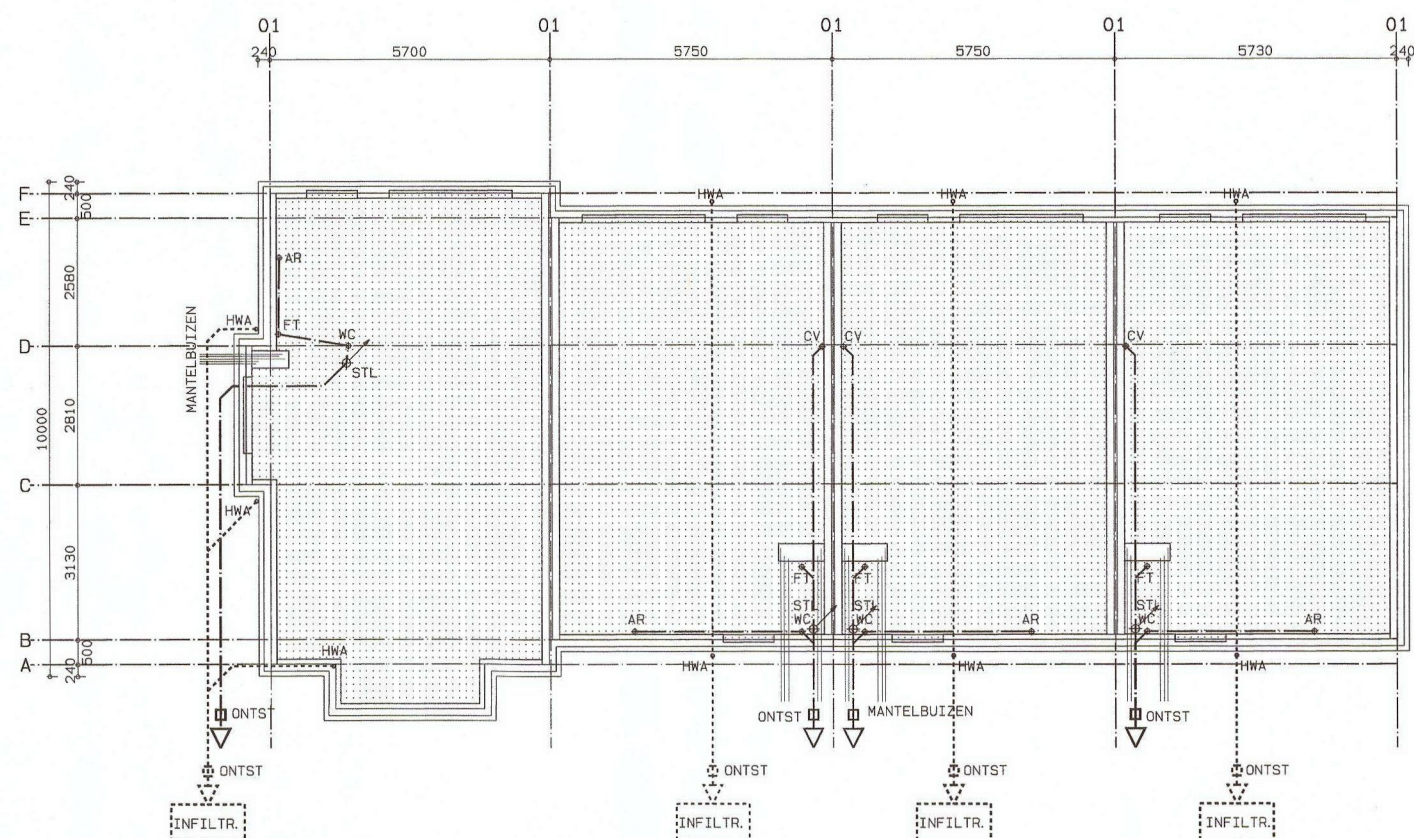

BEGANE GROND

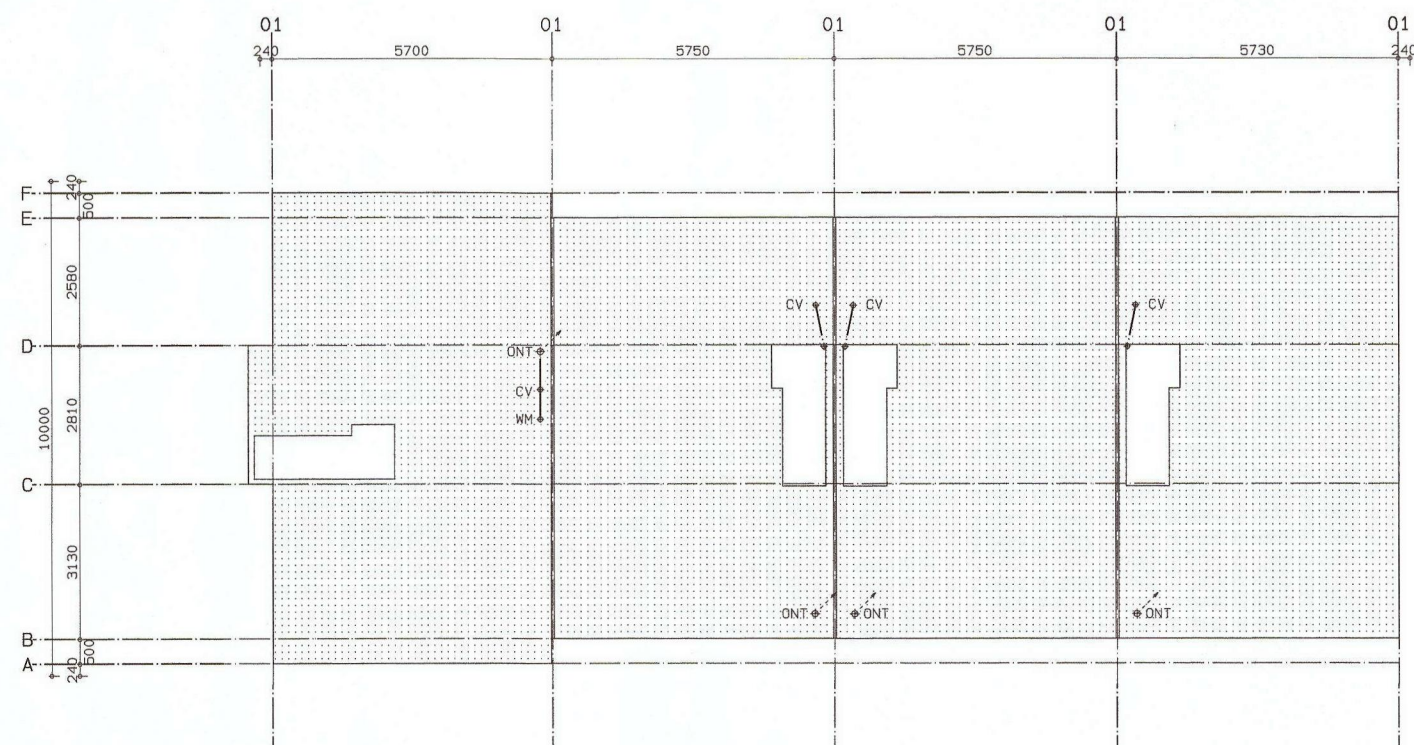

2e VERDIEPING

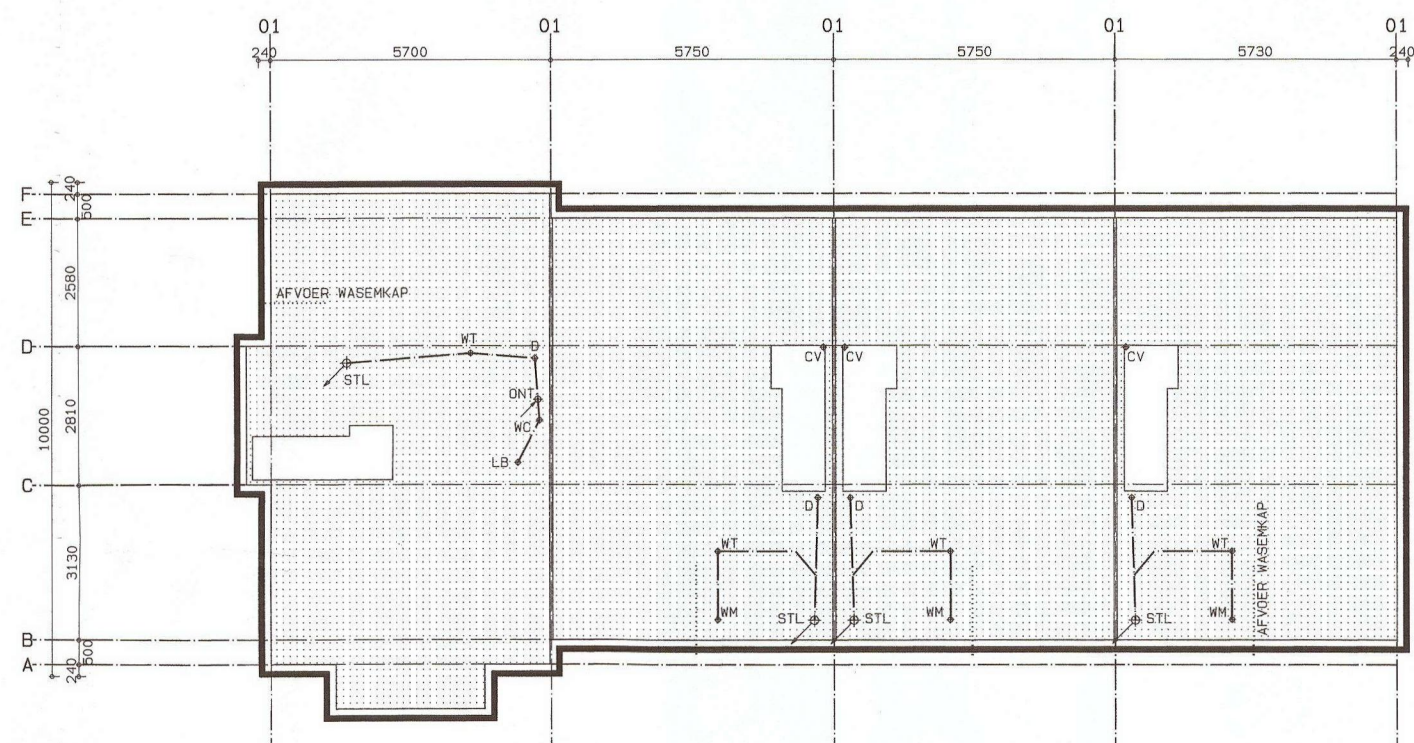

1e VERDIEPING

INSTALLATIES/NUTSVORZIENINGEN

ALLE INSTALLATIES AANSluiten OP DISTRIBUTIENET VOOR NUTSVORZIENINGEN IN METERKAST VOLGENS VOORSCHRIFTEN BOUWBESLUIT EN TOELEVERINGSBEDRIJVEN

5 STUKS MANTELBUizen TBV DIENSTLEIDINGEN NUTSVORZIENINGEN NAAR PREFAB VLOERPLAAT (MET KOMO KEUR) IN METERRUimte GEHEEL VOLGENS NEN 2768 EN PLAATSELijk GELDEND VOORSCHRIFT VENTILATIE METERKAST MIN. 2.0 L/S/M³, DOCH MINSTENS 2.0 L/S DOOR MIDDEL VAN LUCHTSPLEET ONDER EN BOVEN DEUR METERKAST ACHTERZyDE MK VOORZIEEN VAN 18 MM PLAATMATERIAAL TBV BEVESTIGING

DIAMETER MANTELBUIS GAS Ø 63
DIAMETER MANTELBUIS ELEKTRA Ø 50
DIAMETER MANTELBUIS WATER Ø 50
DIAMETER MANTELBUIS CAI Ø 50
DIAMETER MANTELBUIS TELECOM Ø 50

GASINSTALLATIE VOLGENS NEN 1078
GAS AANSLUITPUNTEN VOORZIEEN TER PLAATSE VAN CENTRALE VERWARMINGSKETEL, INDIEN VAN TOEPASSING TPV KACHEL/HAARD EN KOOKTOESTEL IOM ONTWIKKELAAR VERWARMING EN WARMTAPWATER MIDDELS CENTRAAL WAAKVLAMLOOS VERWARMINGSTOESTEL VOORGESTELDE FABRIKAAT/TyPE CNFM. BOUWBESLUIT RAPPORTAGE I OF GELYKWAARDIG RUIMTEVERWARMING MIDDELS VLOERVERWARMINGSSLANGEN OP GEG. NET #5-200-200 AANTAL EN PLAATSIING THERMOSTATEN IN OVERLEG MET INSTALLATEUR

ELECTRA VOLGENS NEN 1010
POSITIES WANDCONTACT-, CENTRAALDOZEN EN BEDIENING IOM OPDRACHTGEVER

LEIDINGWATER VOLGENS NEN 1006
ALLE TAPWATER- EN SANITAIRTOSTELLEN AANSluiten OP DE KOUWATERINSTALLATIE SPOELBAKKEN, GOOTSTENEN, WASTAFELS, BADEN EN DOUCHES MET WARMTAPWATER

PRINCIPEVERLOOP RIOLERING

PVC RIOLERING MET KOMO KEUR VOLGENS NEN 3215
STANDLEIDINGEN HWA UITVOEREN IN ZINK Ø80 MM
AFVOER ERKERS PVC BUIS DOOR SPOUW

VUILWATERRIOLERING AANSluiten OP STANDLEIDING Ø110 MM
GRONDEIDINGEN MINIMAAL Ø110 MM VOLGENS INSTALLATEUR
ALLE WARMWATERAFVOEREN HITTE-BESTENDIG UITVOEREN

AFVOER HE MELWATER: GRIJS, AFVOER FECALIEEN: BRUIN
HE MELWATER GESCHIEDEN AFVOEREN NAAR INFILTRATIEKRATTEN
ONTLUCHTING STANDLEIDING Ø75 MM TOT ONDER VENTILATIEPAN

AFVOERPUNTEN RIOL

WC TOILET Ø 110
FT FONTEINTJE Ø 50
AR SPOELBAK AANRECHT Ø 75
LB LTGBAD Ø 110
D DOUCHE Ø 75
WT WASTAFEL Ø 75
WM WASHMACHINE Ø 50
CV CV (CONDENS) Ø 50
STL STANDLEIDING Ø 110
ONT ONTSPANNINGSLEIDING Ø 110
ONTST ONTSTOPPINGSSTUK

BOUWTOEZICHT	
Gemeente Baarle-Nassau	
Bouwplanno.: UU 2013-0072	
Welstand	Aanvaardbaar
Bouwverordening	Akkoord
Bestemmingsplan	Niet akkoord
Omerkingen: projectbesluit	

B. en V. Raad	
GEM. BAARLE-NASSAU	
Ingek.	19 SEP. 2013
No.	Sect.
B.	V.

Behoort bij besluit van burgemeester en wethouders van Baarle-Nassau van 23 JUL 2014 namens deze, afdelingshoofd Ruimtelijke zaken

[Handwritten signature]
De heer A.A.M.J. v.d. Wijngaard

20130072

ARCHIEF

-ALLE MATEN VOORAF IN HET WERK OP TE METEN, BEPALEN/CONTROLEREN
-ALLE BOUWKUNDIGE CONSTRUCTIES CNFM. BEREKENINGEN CONSTRUCTEUR
-WERK- EN UITVOERINGSTEKENINGEN DOOR EN VOOR REKENING AANNEMER

ONDERWERP	BESTEKTEKENING . INSTALLATIE CONCEPT
WONINGBOUWPROJECT SCHOOLLOCATIE TE BAARLE-NASSAU - 2 RIJEN VAN VIER WONINGEN	
I. O. V. AANNEMERSBEDRYF J. A. VAN GISBERGEN B. V.	
DE LUTHER 1-3 . 5095 AC . HOOGE-MIERDE	

architectenburo peter michielsens architect bna
HOOGBRAAK 48 . 5111 CT. BAARLE-NASSAU . TELEFOON: 013 - 507 8450

DATUM	17-09-2013	GETEKEND:	----- BURU HUIJBOW -----	SCHAAL	1:100	BLAD NO.	4
GEWIJZIGD	a.	b.	c.	d.	e.		