


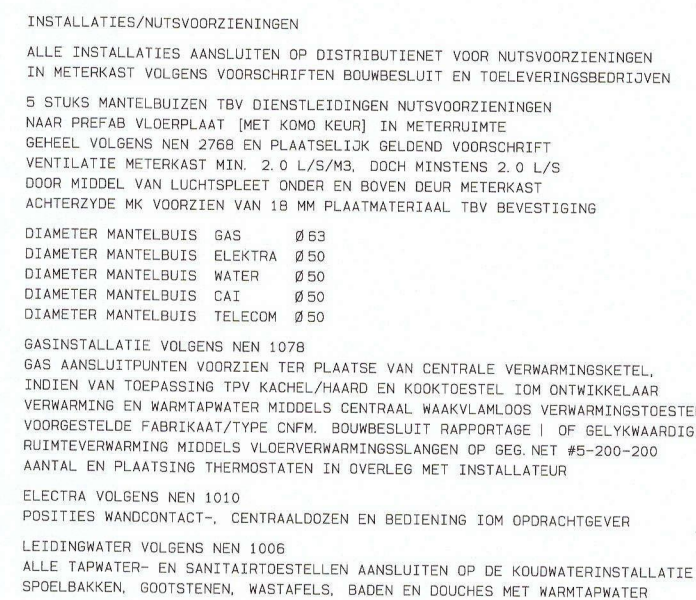

PRINCIPEVERLOOP RIOLERING

PVC RIOLERING MET KOMO KEUR VOLGENS NEN 3215
STANDLEIDINGEN HWA UITVOEREN IN ZINK Ø80 MM
AFVOER ERKERS PVC BUIS DOOR SPOUW

VULWATERRIOLERING AANSLUITEN OP STANDLEIDING Ø110 MM
GRONDEIDINGEN MINIMAAL Ø110 MM VOLGENS INSTALLATEUR
ALLE WARMWATERAFVOEREN HITTE-BESTENIGD UITVOEREN

AFVOER HEMELWATER: GRIJS, AFVOER FECALIEEN: BRUIN
HEMELWATER GESCHIEDEN AFVOEREN NAAR INFILTRATIEKRATTEN

ONTLUCHTING STANDLEIDING Ø75 MM TOOT DOOR VENTILATIEPAAN

AFVOERPUNTEN RIJOL		
WC	TOILET	Ø 110
FT	FONTEINTJE	Ø 50
AR	SPOELBAK AANRECHT	Ø 75
LB	LIGBAD	Ø 110
D	DOUCHE	Ø 75
WT	WASTAFEL	Ø 75
WM	WASMACHINE	Ø 50
CV	CV (CONDENS)	Ø 50
STL	STANDLEIDING	Ø 110
ONT	ONTSPANNINGSLEIDING	Ø 110
ONTST	ONTSTOPPINGSSTUK	



ARCHIEF

20130072

Behoort bij besluit van burgemeester
en wethouders van Baarle-Nassau van
namens deze, 23 JUL 2014
afdelingshoofd Ruimtelijke zaken



De heer A.A.M.J. v.d. Wijnjaard

		B. en W.	Raad
GEM. RAADLE, NASSAU			
Ingeel	19 SEP. 2013		
No.	[Sect.		
B	S	W	

- ALLE MATEN VOORAF IN HET WERK OP TE METEN, BEPALEN/CONTROLLEREN
- ALLE BOUWKUNDIGE CONSTRUCTIES CNFM. BEREKENINGEN CONSTRUCTEUR
- WERK- EN UITVOERINGSTEKENINGEN DOOR EN VOOR REKENING AANNEMER

ONDERWERP	BESTEKTEKENING . INSTALLATIE CONCEPT	140101955
WONINGBOUWPROJECT SCHOOLLOCATIE TE BAARLE-NASSAU - RIJ VAN NEGEN WONINGEN		
I. O. V. AANNEMERSBEDRYF J. A. VAN GISBERGEN B. V.		
DE LUTHER 1-3 . 5095 AC . HOOGE-MIERDE		

architectenburo peter michielsens architect bna
HOOGBRAAK 48 . 5111 CT . BAARLE-NASSAU . TELEFOON: 013 - 507 8450

DATUM	17-09-2013	GETEKEND:	-----	BURO	HUIJBOW	-----	SCHAAL 1: 100	BLAD NO.	
GEWIJZIGD	a.	b.	c.		d.		e.		5