

DOORSNEDE GEBOUW 1

DOORSNEDE GEBOUW 2

DOORSNEDE GEBOUW 3

DOORSNEDE GEBOUW 4

DOORSNEDE MESTBASSIN

SYSTEEMNUMMERS

STAL NR	BWL NUMMER
1	BWL 2007.03.VB
2	BWL 2007.03.VB
3	BWL 2007.03.VB

BEDRIJFSOVERZICHT / AANTAL DIERPLAATSEN

Gebouw	vee/calveren tot 8 maanden	drifmet opslag
GEBOUW 1	560	450 m³
GEBOUW 2	435	1713 m³
GEBOUW 3	680	2465 m³
MESTBASSIN		2000 m³
TOTAAL	1675	6568 m³

OPPERVLAKTE BEBOUWING

OMSCHRIJVING	OPPERVLAKTE
bestaande dakoppervlakte	3882,5 m²
toename / afname dakoppervlakte	2352,2 m²
TOTAAL	5376,2 m²


OPPERVLAKTE ERFVERHARDING

OMSCHRIJVING	OPPERVLAKTE
bestaande erfverharding	2138,7 m²
toename / afname erfverharding	211,5 m²
TOTAAL	2350,2 m²

MOTOREN EN DERGELIJKE

NR.	AANTAL	OMSCHRIJVING	CAPACITEIT
1	1	kolomboommachine	1,50 kW
2	1	compressor	4,00 kW
3	2	CO2 lasapparaat	5,00 kW
4	1	droogvoermenger	3,00 kW
5	1	tractor	100,00 kW
6	5	vijzel	0,75 kW
7	3	voersilo	12 ton
8	1	waterpomp	5,00 kW
9	1	elektrisch handgereedschap	10,00 kW
10	1	transportband	3,00 kW
11	1	waterbron	28 meter diep
12	1	noodstroomaggregaat	5,00 kW
13	1	drakel	500 ltr
14	1	propane-tank	60 ltr
15	1	afvalcontainer	500 ltr
16	1	medicijnkast	25,00 kg/ltr
17	1	koud watervat	1200 ltr
18	1	hagelkenmerger	4,00 kW
19	2	loose menger	0,55 kW
20	1	voerpomp	1,50 kW
21	1	medicijnpomp 225 ltr	0,55 kW
22	1	buffer 1200 ltr	1,50 kW
23	1	overstort pomp	1,50 kW
24	1	voerpomp	1,50 kW
25	2	voermenger	2,20 kW
26	2	CV-ketel gas	45,0 kW
27	1	warmwatervat	5000,00 ltr
28	1	pomp	1,50 kW
29	1	compressor	0,75 kW
30	1	computer	0,50 kW
31	1	reinigingsmiddelen (in kast)	100,00 kg / ltr
32	2	melkpederdelo	8 ton
33	1	shovel	50,00 kW
34	1	boiler	9000 ltr
35	1	opslag oud ijzer	50,00 kg
36	1	opslag houtpallets	26 ton
37	1	kadaverenlaadplaats	2,50 kW
38	1	mestpomp	1,50 kW
39	1	palet kachel	225,00 kW

- symbol voor ventilator Ø 800 mm, (verticaal) 2,268 kW
- symbol voor ventilator Ø 800 mm, (horizontaal) 2,268 kW
- symbol voor motor
- erfverharding
- handhouts roosters
- sponteschuimbuis voor brandklasse A en B vlg NEN 2559 vermelding van inhoud in ltr

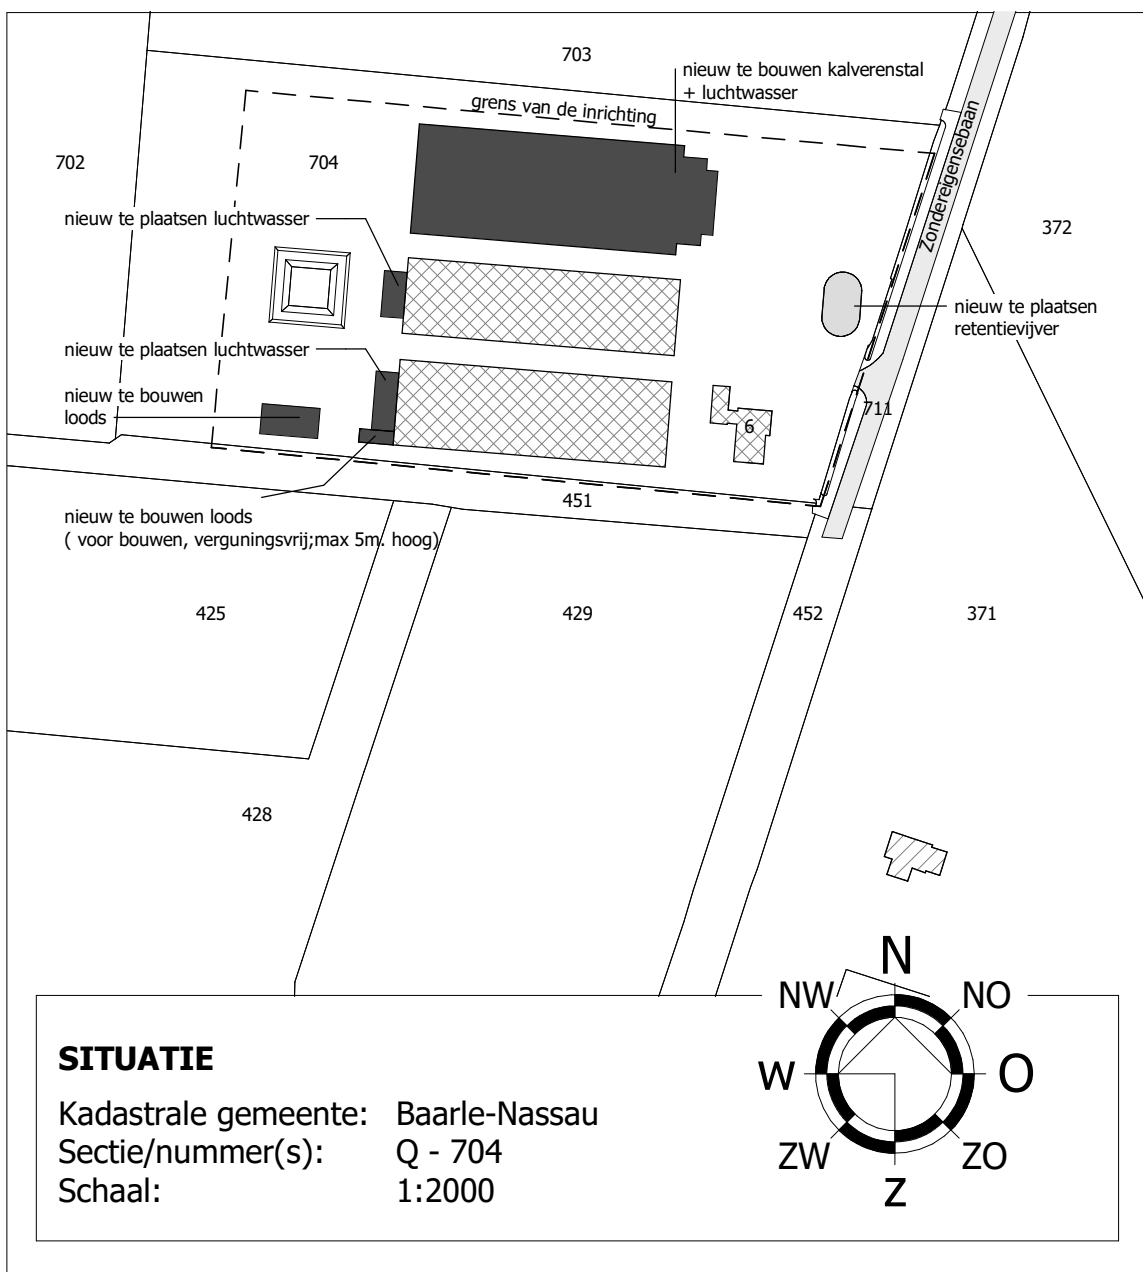

SITUATIE
Kadastrale gemeente: Baarle-Nassau
Sectie/nummer(s): 0-704
Schaal: 1:2000

© VAN DUN ADVIES BV

