
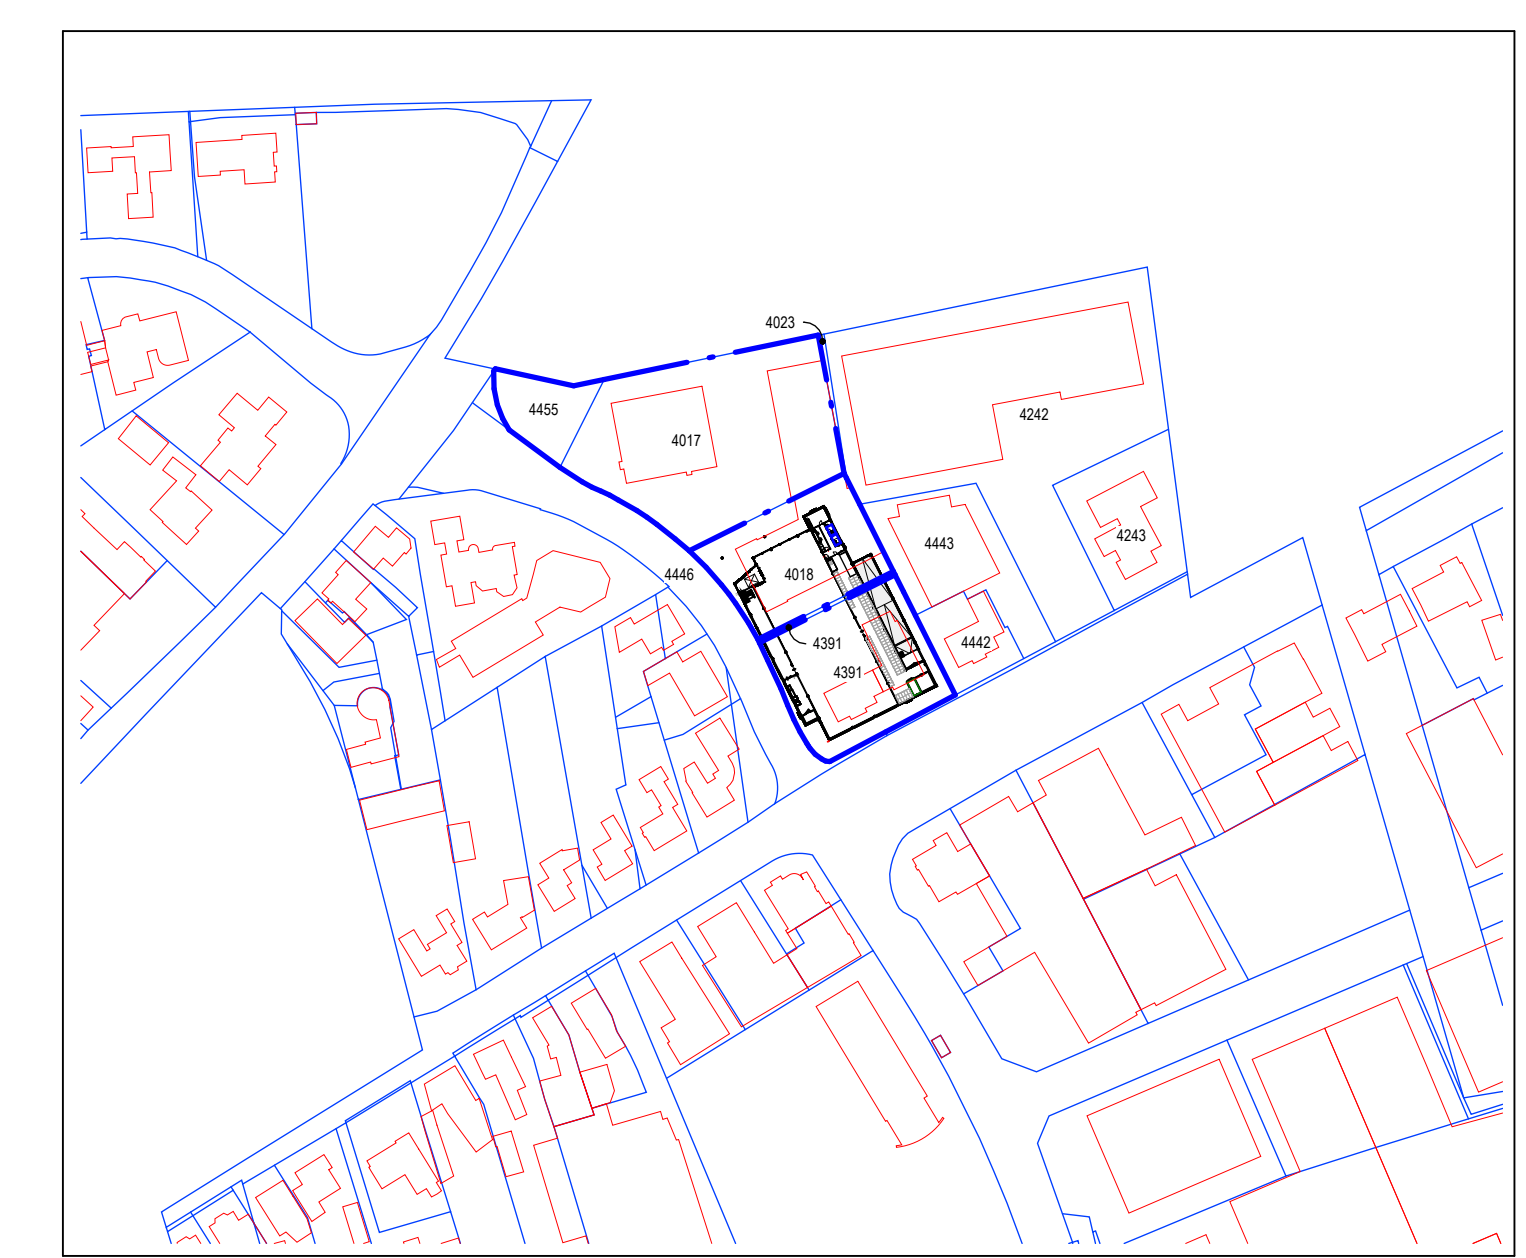


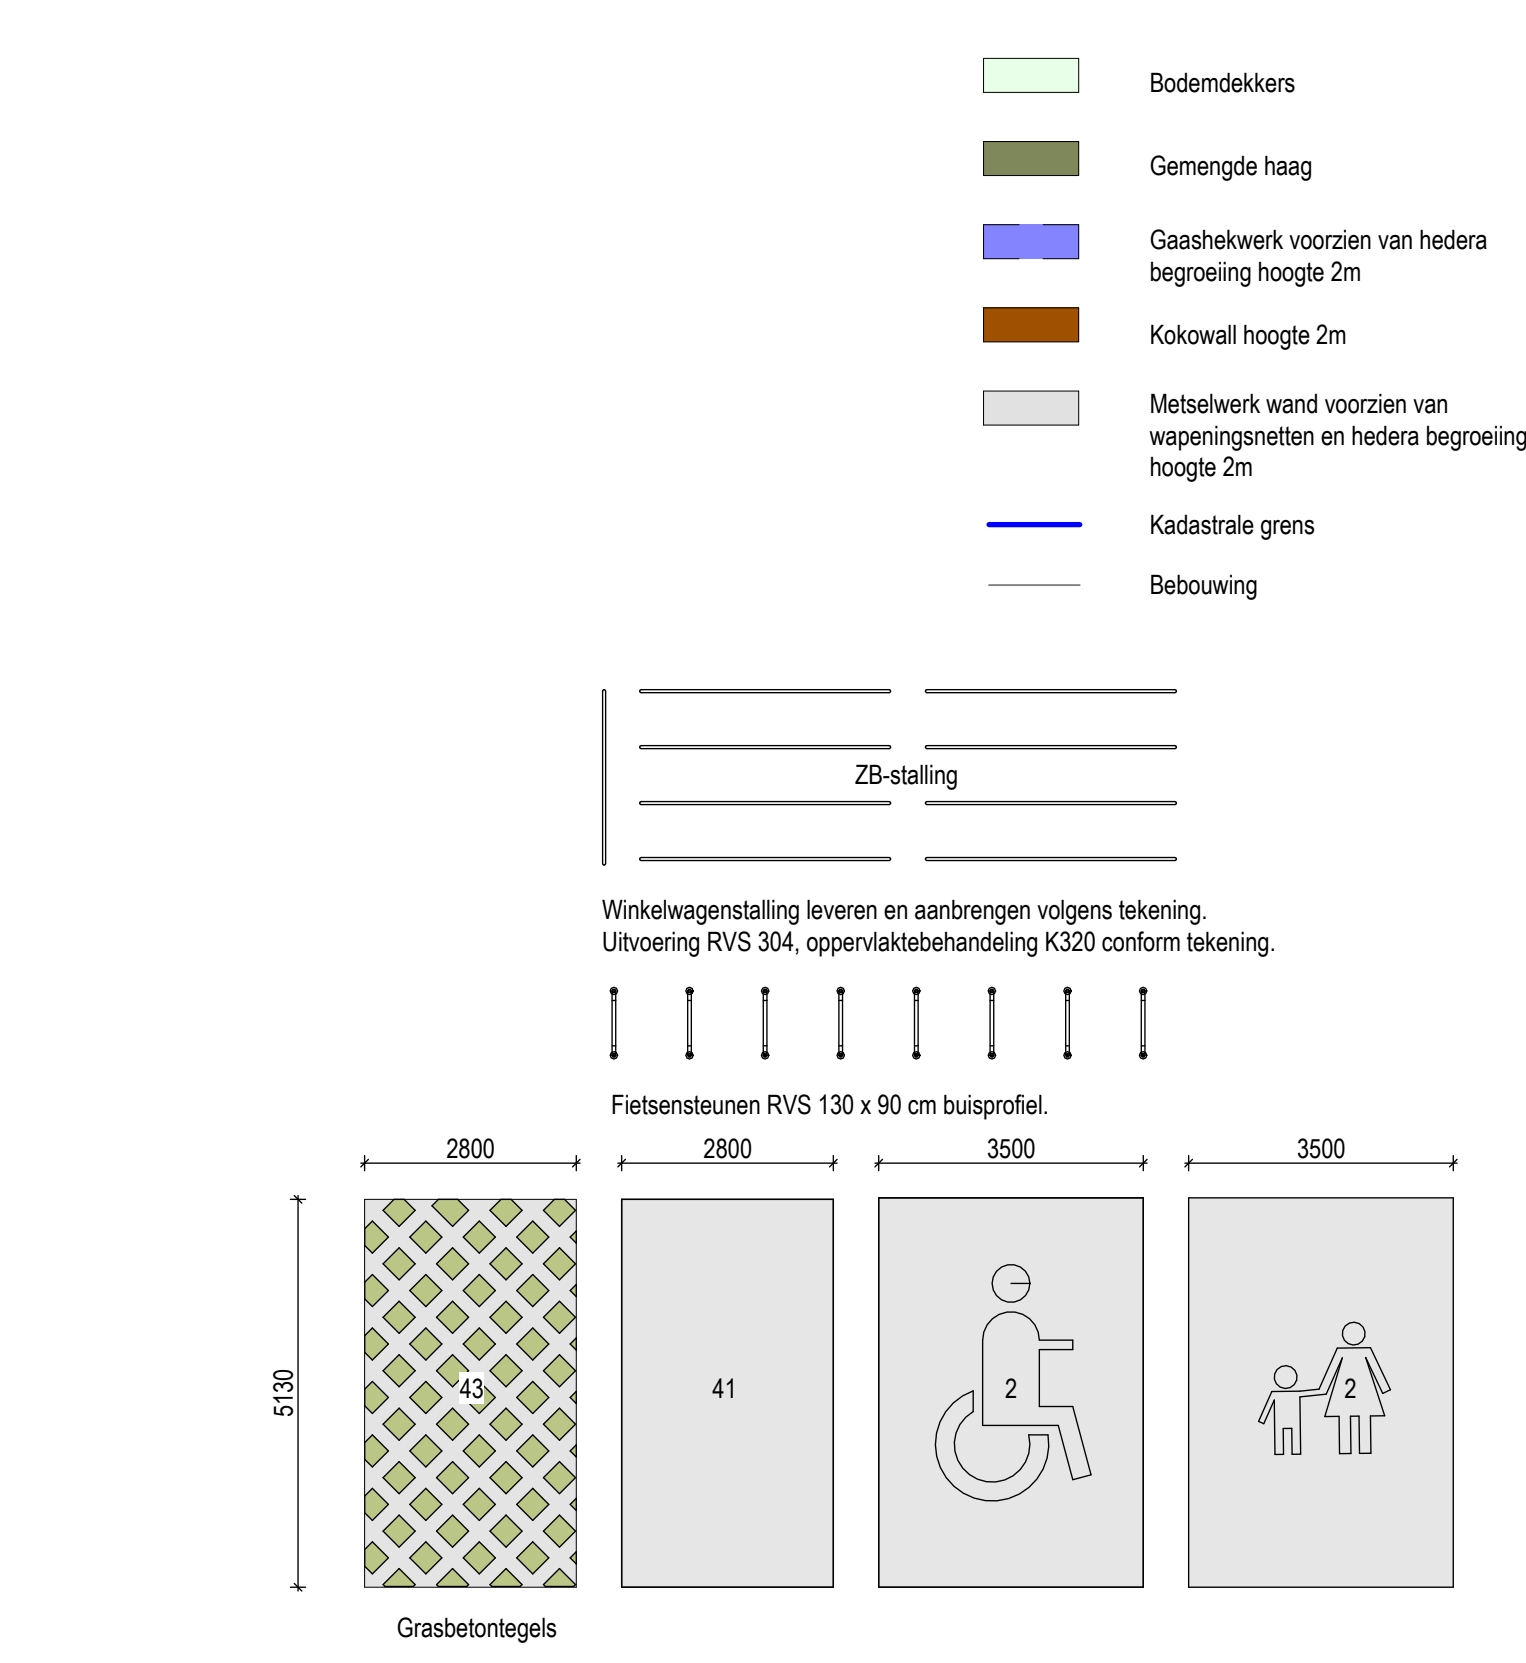

Situatie

Schaal : 1:200
Kadastrale gemeente : Baarle-Nassau
Sectie : C
Nummer : 4017, 4018, 4390, 4391, 4455

project: Aldi aan de Industrieweg, te Baarle Nassau

opdrachtgever: Aldi Roosendaal B.V.
Postbus 1850, 4700 BW Rosendaal
Tel: 0165 583818

onderdeel: Situatie

datum: 01-04-2026

revisiedatum: -

formaat: A1

schaal: 1:250

projectfase: AANBESTEDING

werknr: DH16-375

tekst: G100

Den Hollander
BOUWADVIES
EN ONTWERP

Kerkring 17
Postbus 139
Tel: 0168-403041
Email: info@dhbouwadvies.nl
Internet: www.dhbouwadvies.nl

4791 HG Klundert
4790 AC Klundert
info@dhbouwadvies.nl
www.dhbouwadvies.nl