


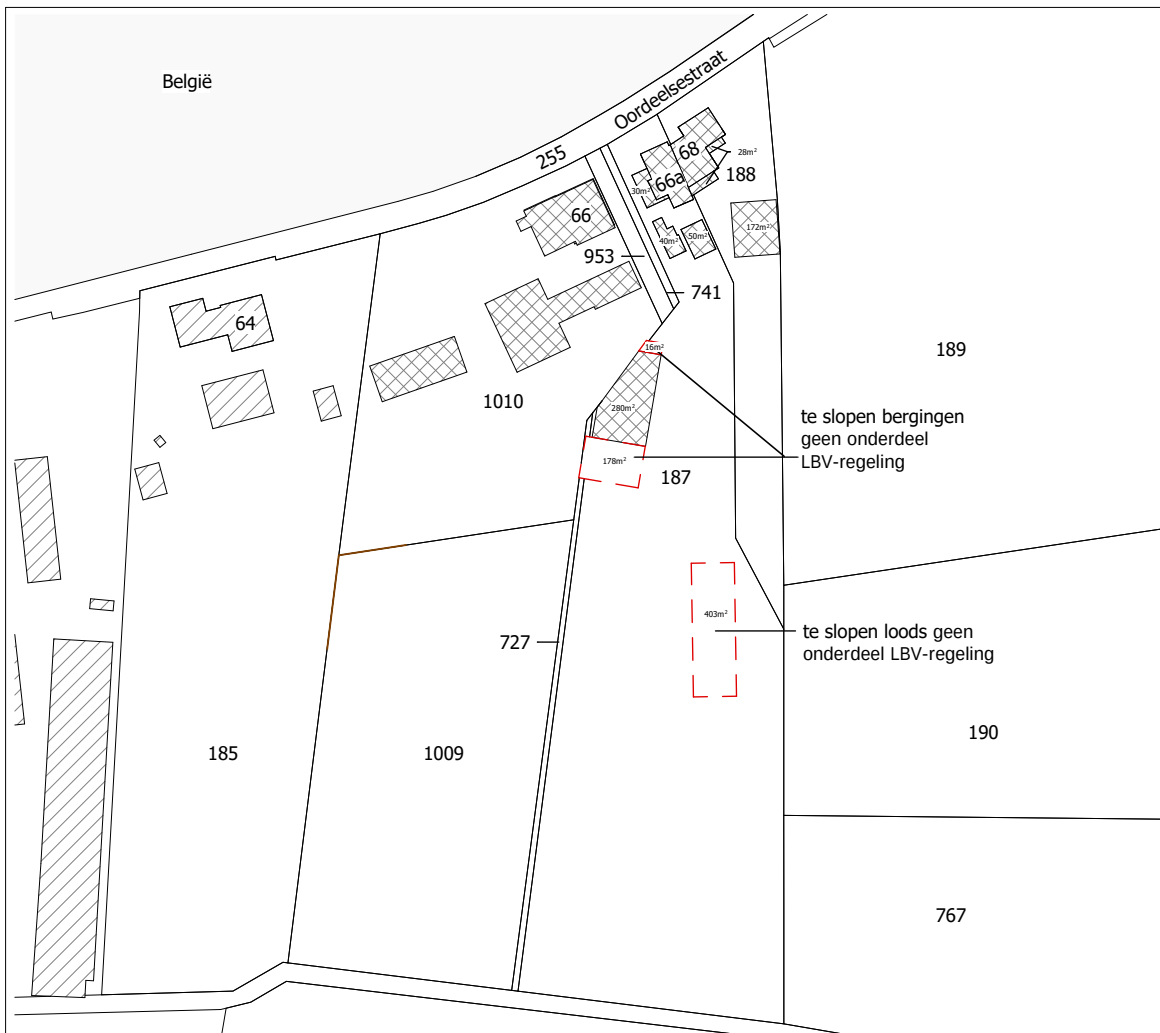

Woning 68

Bijgebouw: 200m²
Toegestaan: 200m²

Woning 66a


Toegestaan: 200m²
Bijgebouw: 400m²

Minimaal te slopen welk
geen onderdeel is van de
LBV-regeling: 400m²

Werkelijk te slopen welke
geen onderdeel is van de
LBV-regeling: 597m²

SITUATIE

Kadastrale gemeente: Baarle-Nassau
Sectie/nummer(s): R - 187 & 741
Schaal: 1:2000

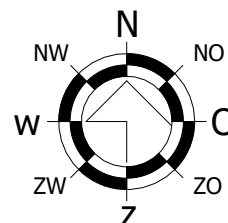

© VAN DUN ADVIES BV



Vestiging Gilze

T. 013 5199458

Vestiging Someren

T. 0493 745015

Vestiging Reek

T. 0486 450160

PROJECTNUMMER

93023.CA014

TEKENING

situatietekening

ONDERWERP

te slopen bebouwing

LOCATIE

aan de Oordeelsestraat 68 te Baarle-Nassau

TEKENAAR

RoHe/ HD

SCHAAL

1:2000

BLAD

1-01

FORMAAT

A4

DATUM

07-11-2025

WIJZIGINGEN

1^e

2^e

3^e

4^e

5^e

E. info@vandunadvies.nl
I. www.vandunadvies.nl