


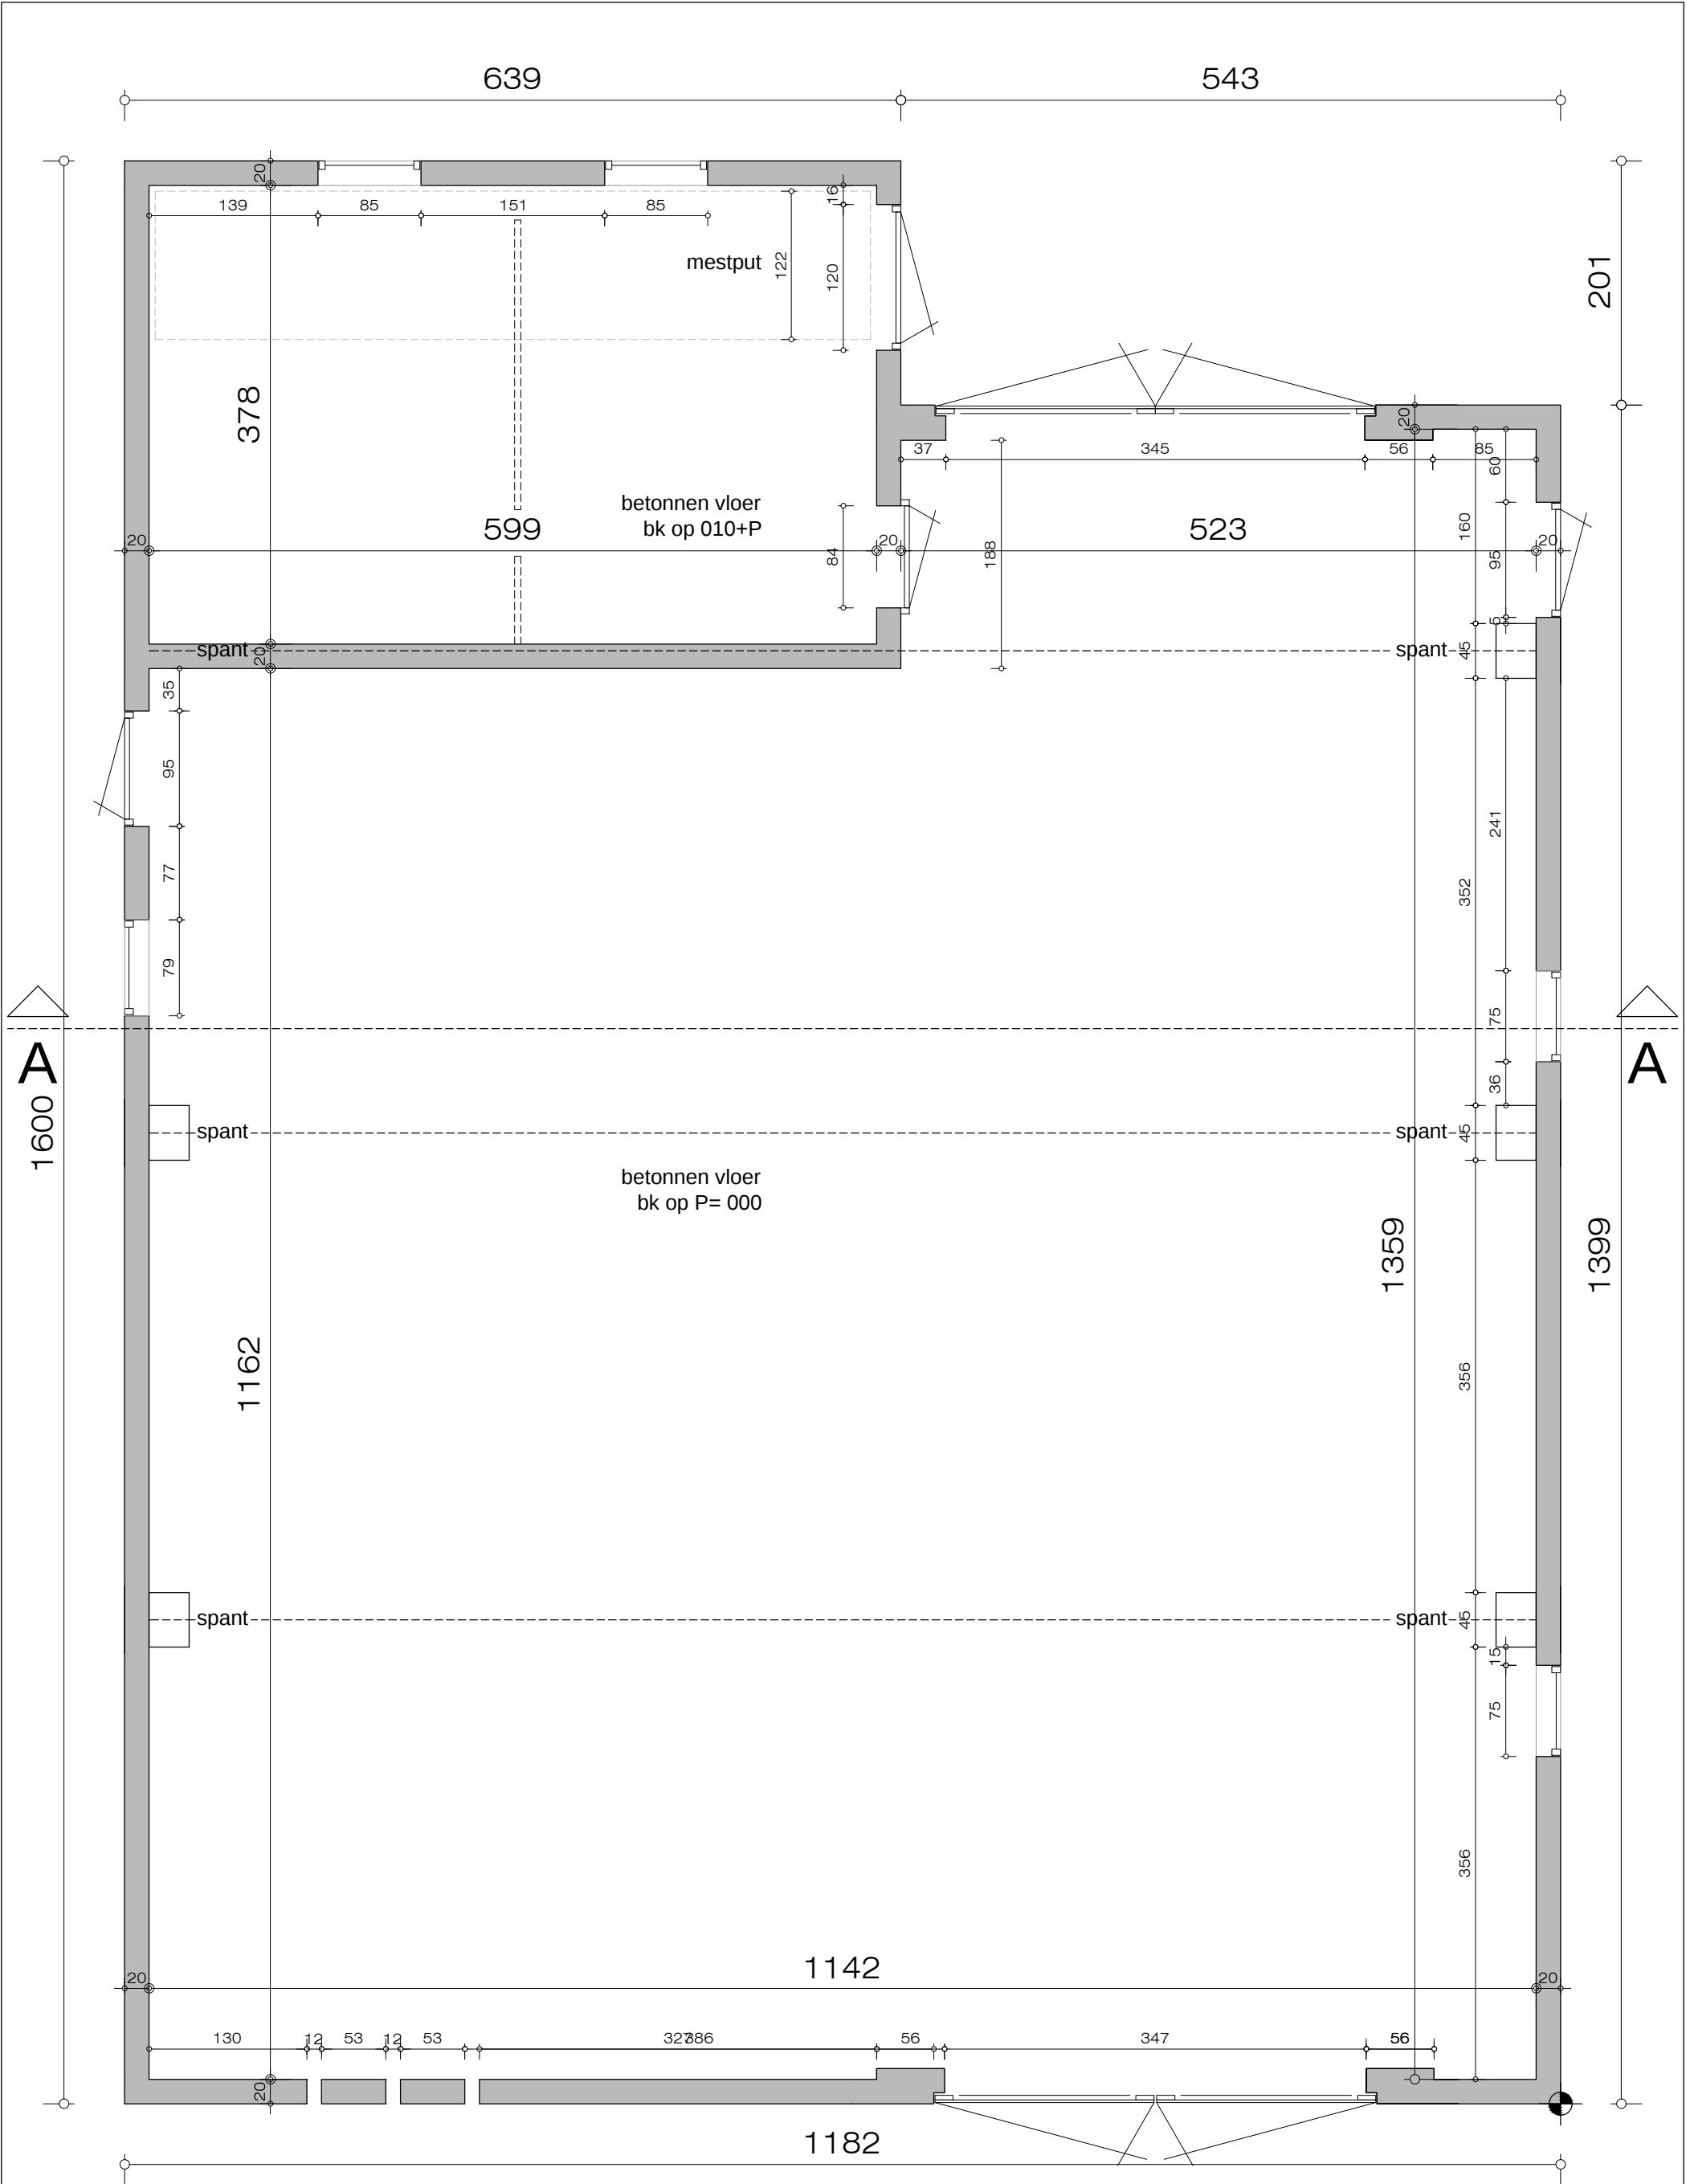

Begane grond

Schuur Tommel 10 Baarle-Nassau


opmetingsplan bestaande toestand
dd. 28 oktober 2021 / schaal 1:50 / formaat plan A3

De Bont Architecten

Steenweg Baarle 40 2382 Poppel (B) tel: 0032 14 699357

BEGANE GROND (bestaand)

0 0,5 1 1,5 2m
1:50

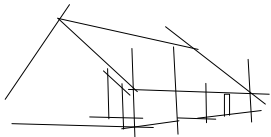

bk dak ca. 824+P

ok goot 561+P

bk poort 388+P

ok pannenlijn 298+P

Peil = 000
Maaiveld = 000

zinken mastgoot


hemelwaterafvoer
pvc

59
195
open gaten

388
341
poort hout
geschilderd in
verticale banen
wit / zwart

Voorgevel

VOORGEVEL (bestaand)

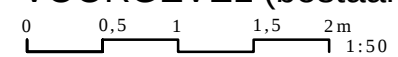


Schuur Tommel 10 Baarle-Nassau

opmetingsplan bestaande toestand
dd. 28 oktober 2021 / schaal 1:50 / formaat plan A3

De Bont Architecten

Steenweg Baarle 40 2382 Poppel (B) tel: 0032 14 699357

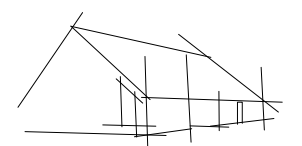



bk dak ca. 824+P

ok pannenlijn 298+P

Peil = 000
Maaiveld = 000

Rechtergevel


RECHTERGEVEL (bestaand)

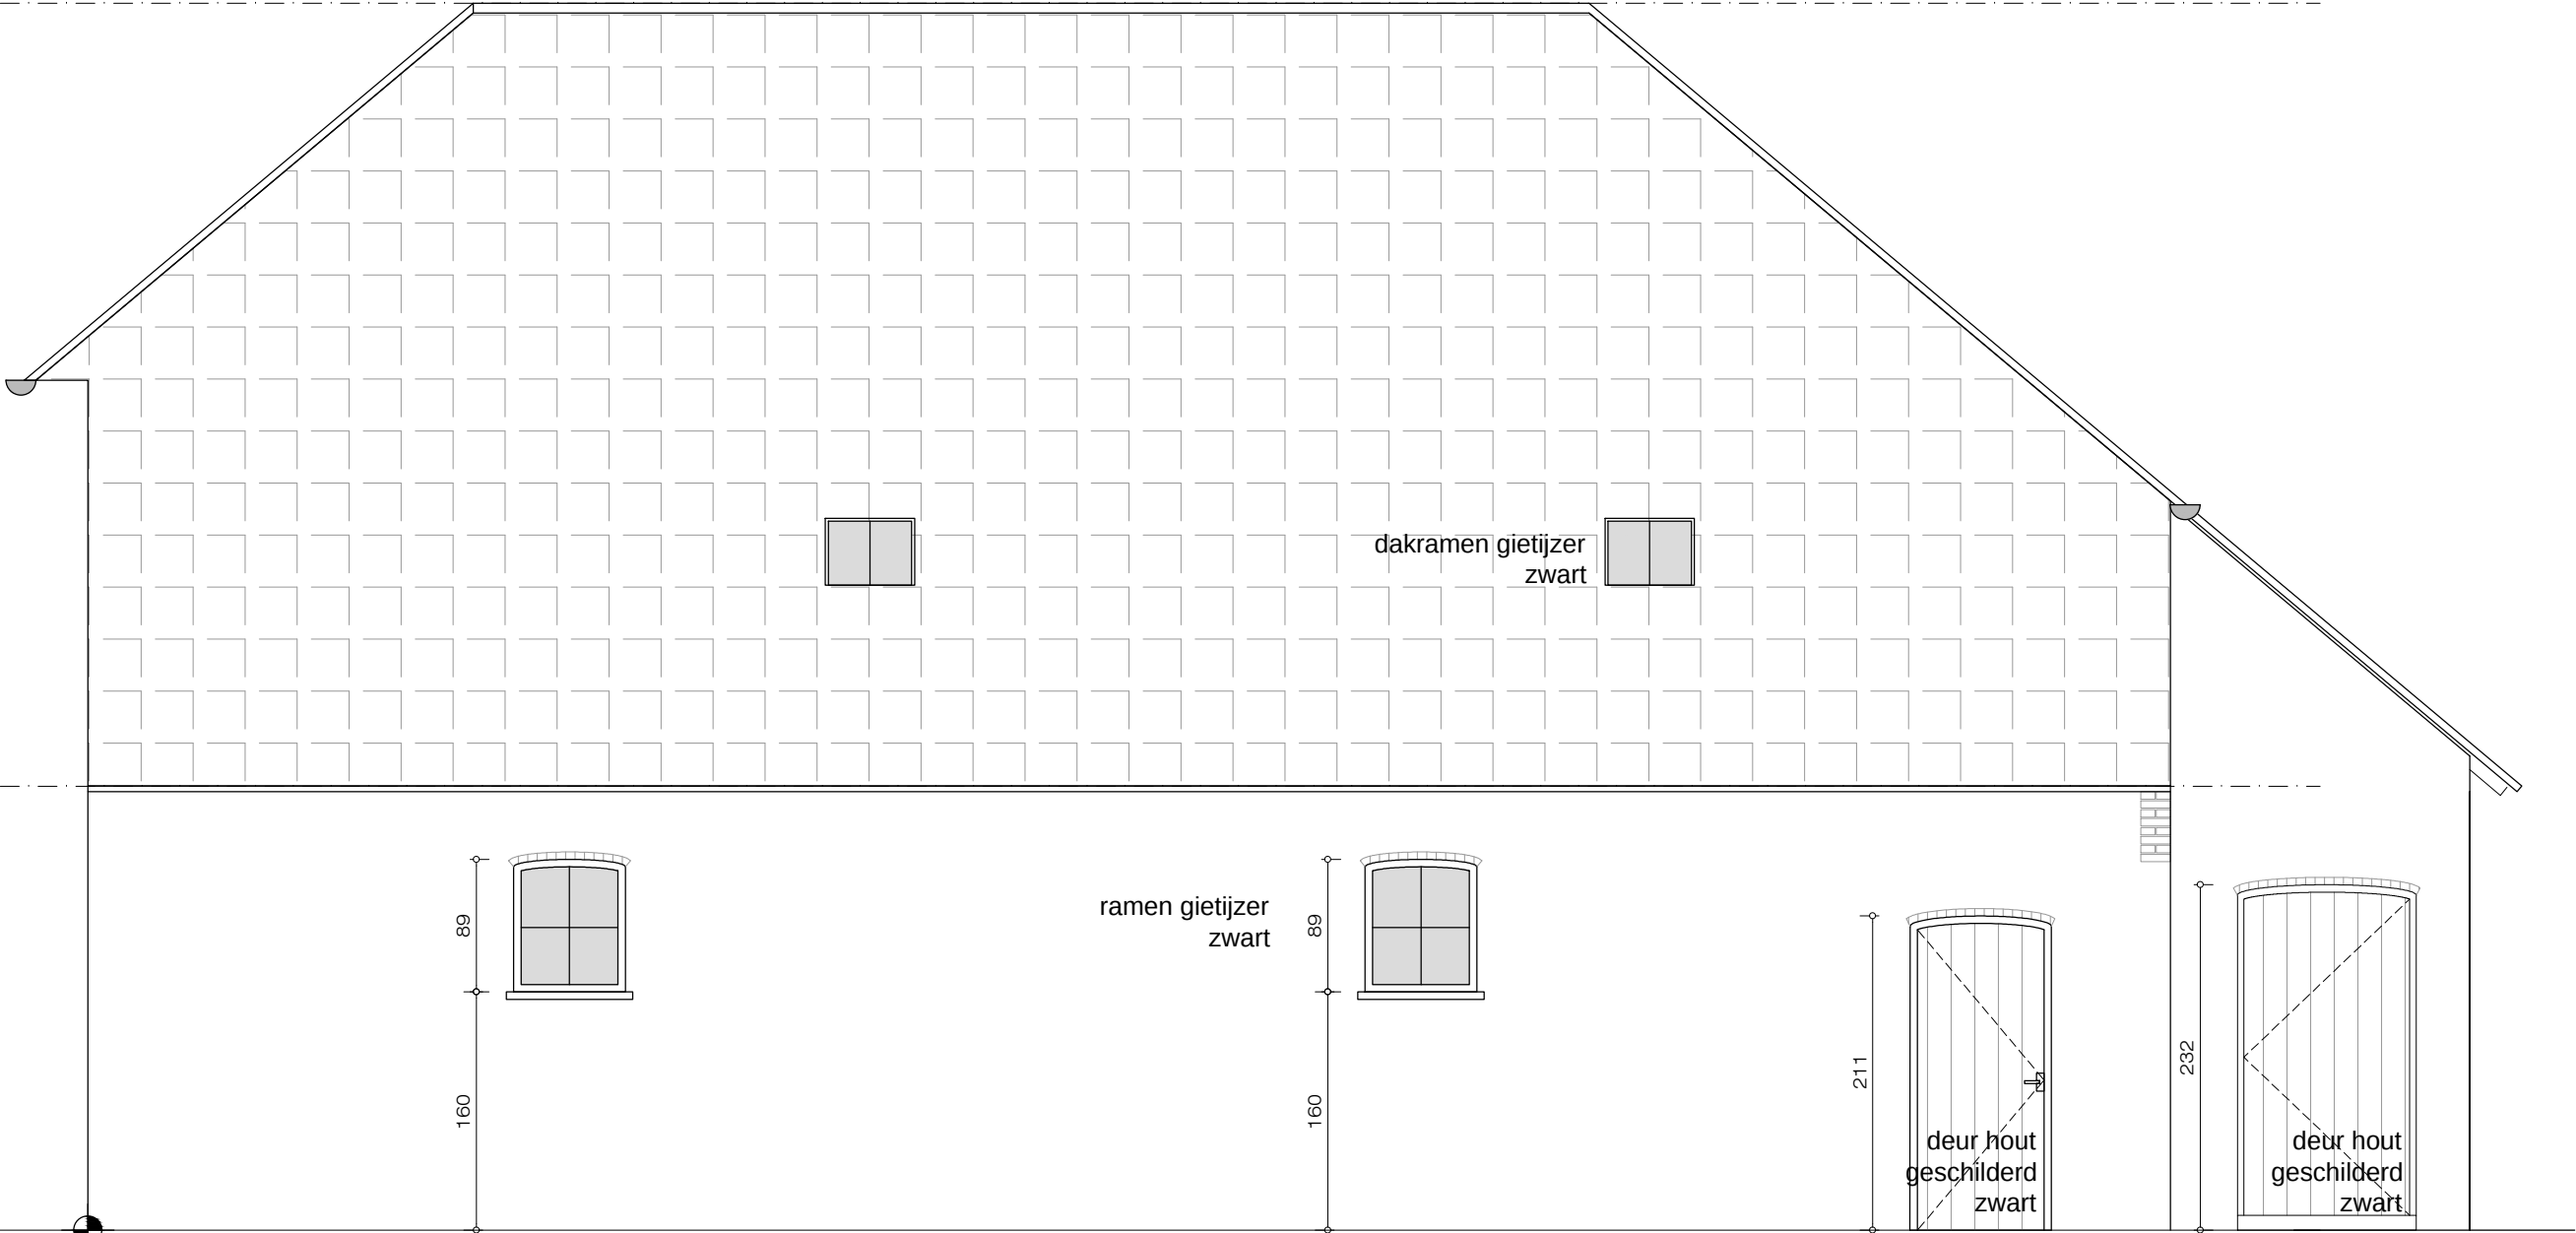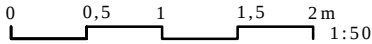

Schuur Tommel 10 Baarle-Nassau

opmetingsplan bestaande toestand
dd. 28 oktober 2021 / schaal 1:50 / formaat plan A3

De Bont Architecten
Steenweg Baarle 40 2382 Poppel (B) tel: 0032 14 699357

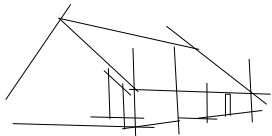

bk dak ca. 824+P

ok goot 527+P

bk poort 388+P

ok pannenlijn 298+P

Peil = 000
Maaiveld = 000

388
341

poort hout
geschilderd in
verticale banen
wit / zwart

127
107

ramen gietijzer
zwart

Achtergevel

ACHTERGEVEL (bestaand)


0 0,5 1 1,5 2m
1:50

Schuur Tommel 10 Baarle-Nassau

opmetingsplan bestaande toestand
dd. 28 oktober 2021 / schaal 1:50 / formaat plan A3

De Bont Architecten


Steenweg Baarle 40 2382 Poppel (B) tel: 0032 14 699357

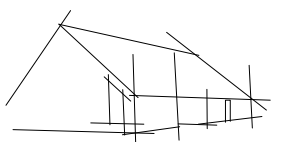

bk dak ca. 824+P


ok pannenlijn 298+P

Peil = 000
Maaiveld = 000

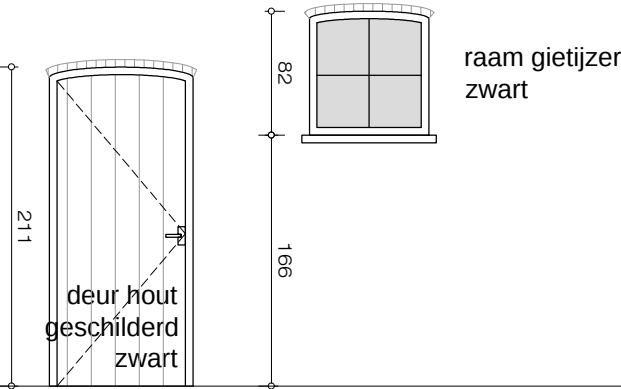

Linkergevel


LINKERGEVEL (bestaand)

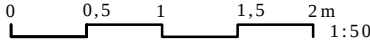


Schuur Tommel 10 Baarle-Nassau


opmetingsplan bestaande toestand
dd. 28 oktober 2021 / schaal 1:50 / formaat plan A3

De Bont Architecten
Steenweg Baarle 40 2382 Poppel (B) tel: 0032 14 699357

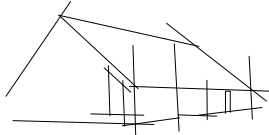

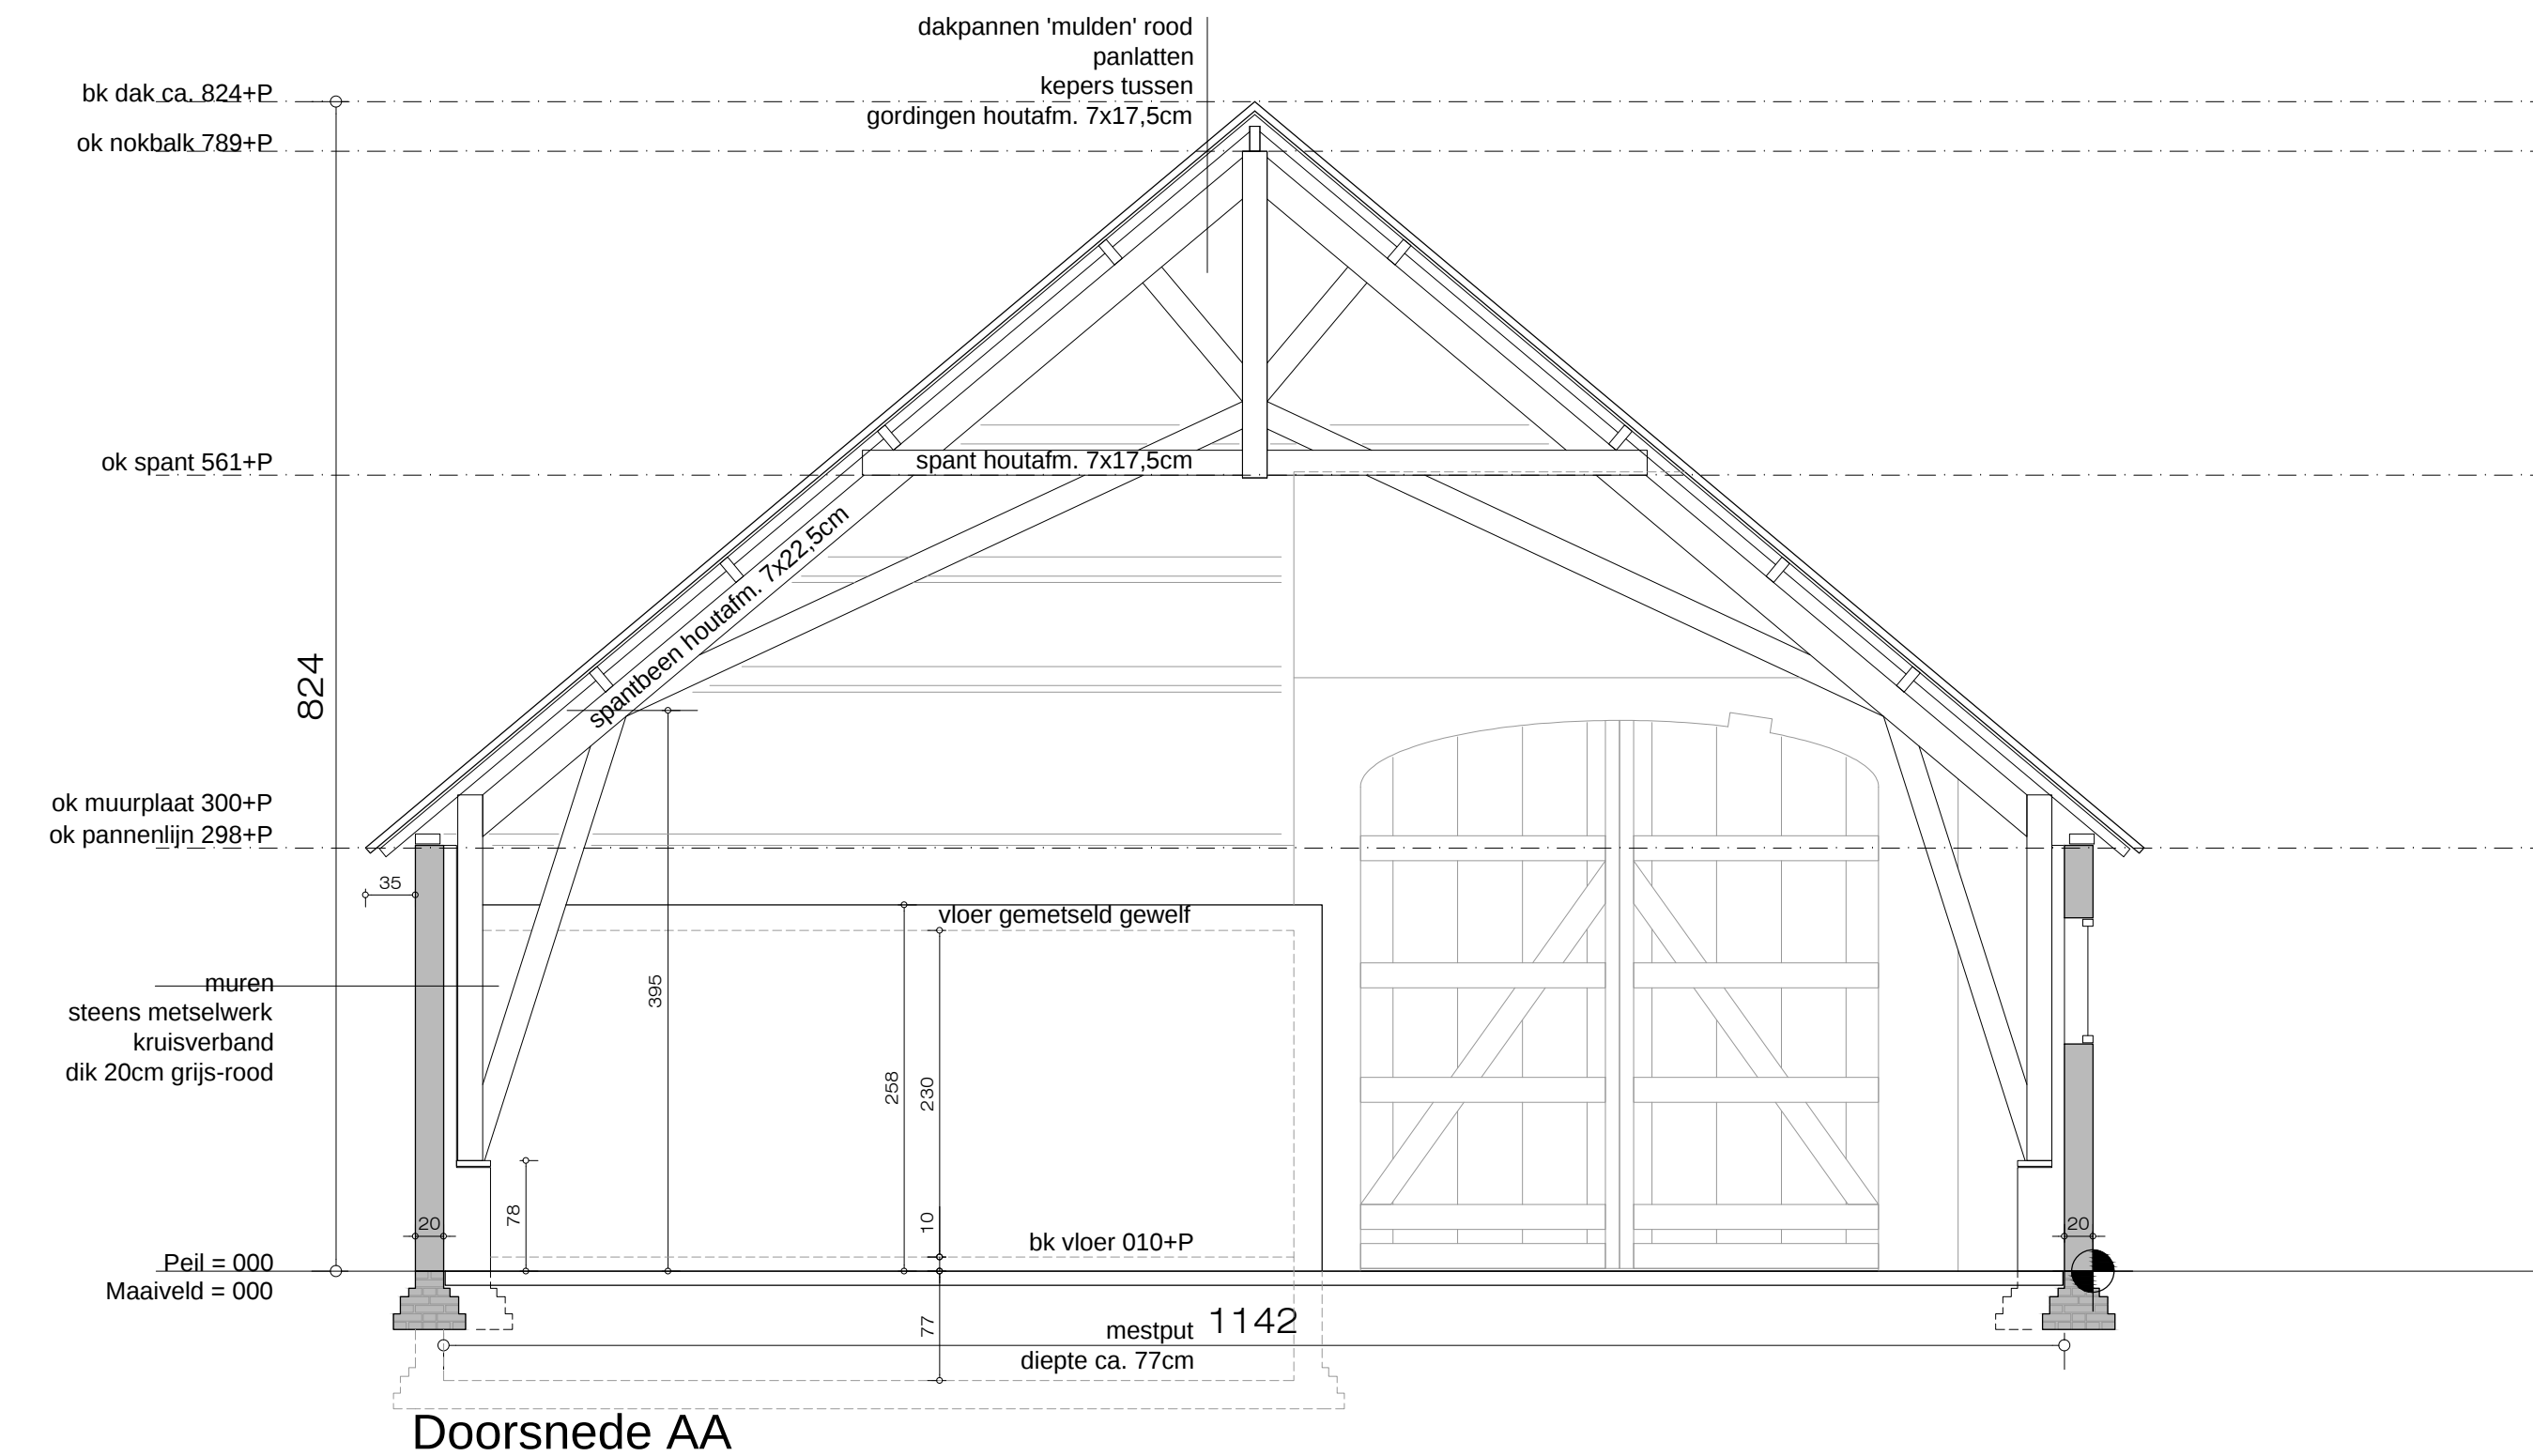

DOORSNEDE AA (bestaand)

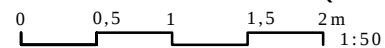

Schuur Tommel 10 Baarle-Nassau

opmetingsplan bestaande toestand
dd. 28 oktober 2021 / schaal 1:50 / formaat plan A3

De Bont Architecten

Steenweg Baarle 40 2382 Poppel (B) tel: 0032 14 699357

