
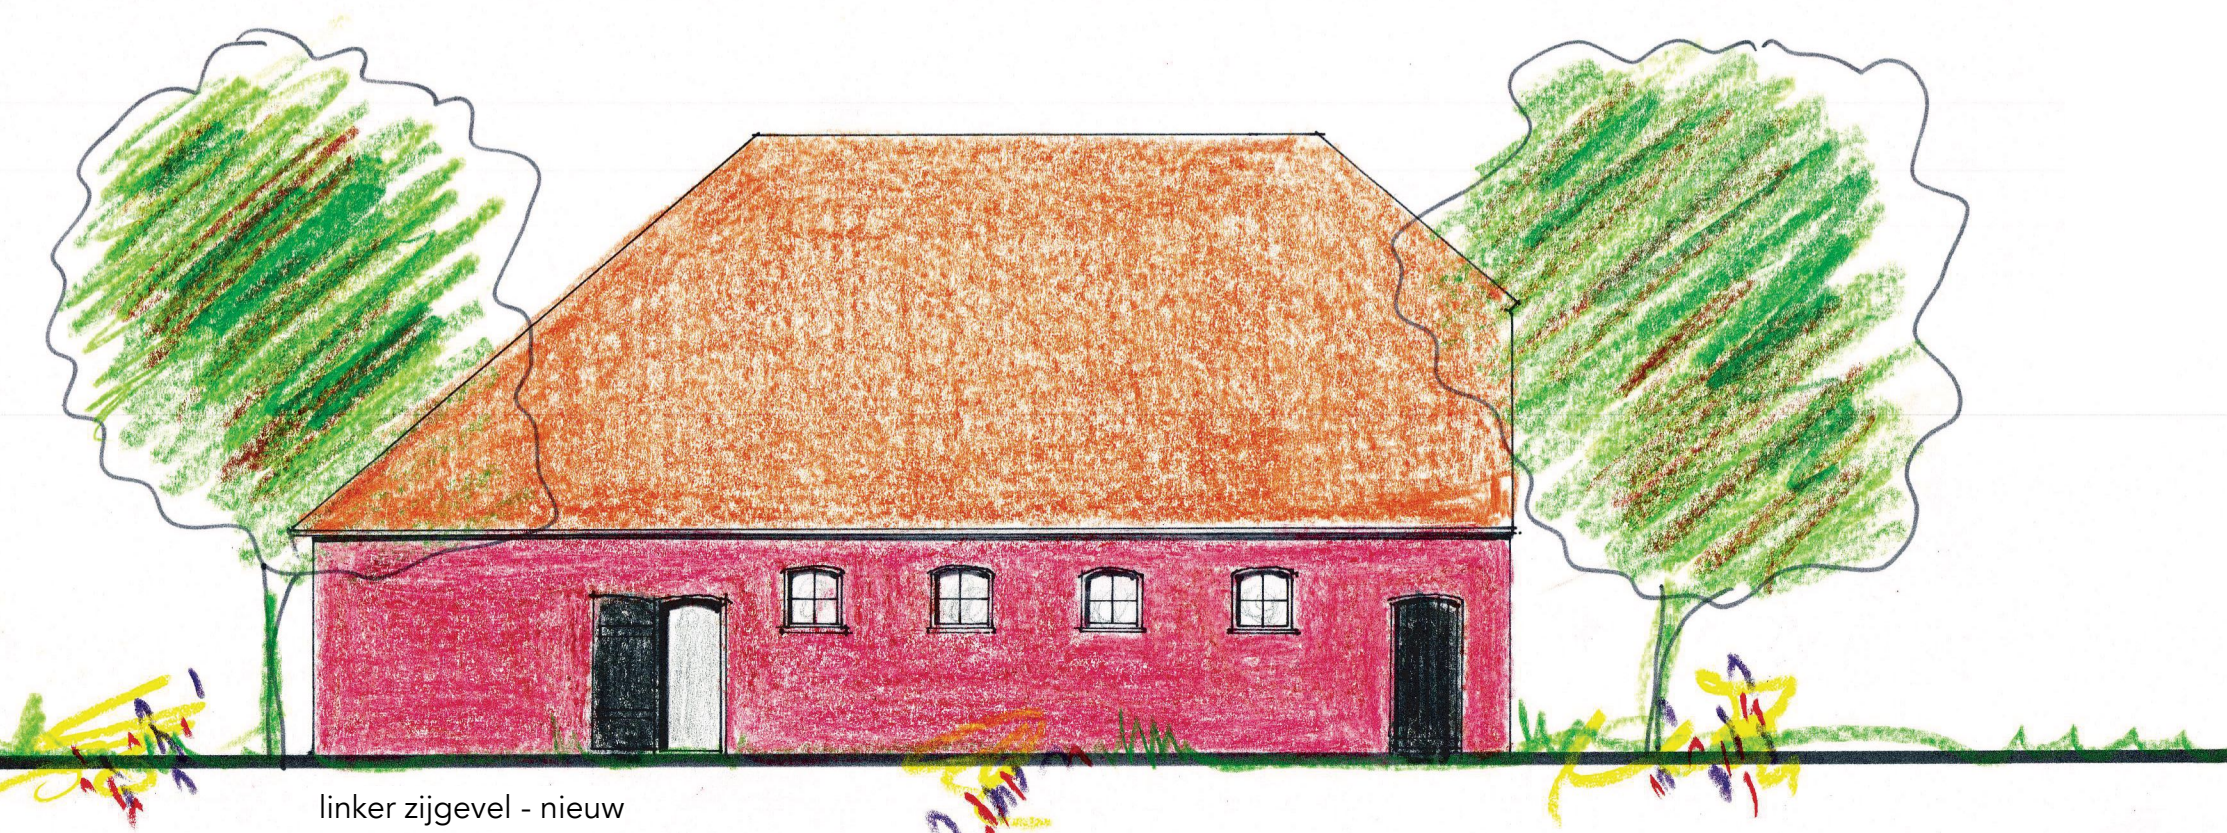
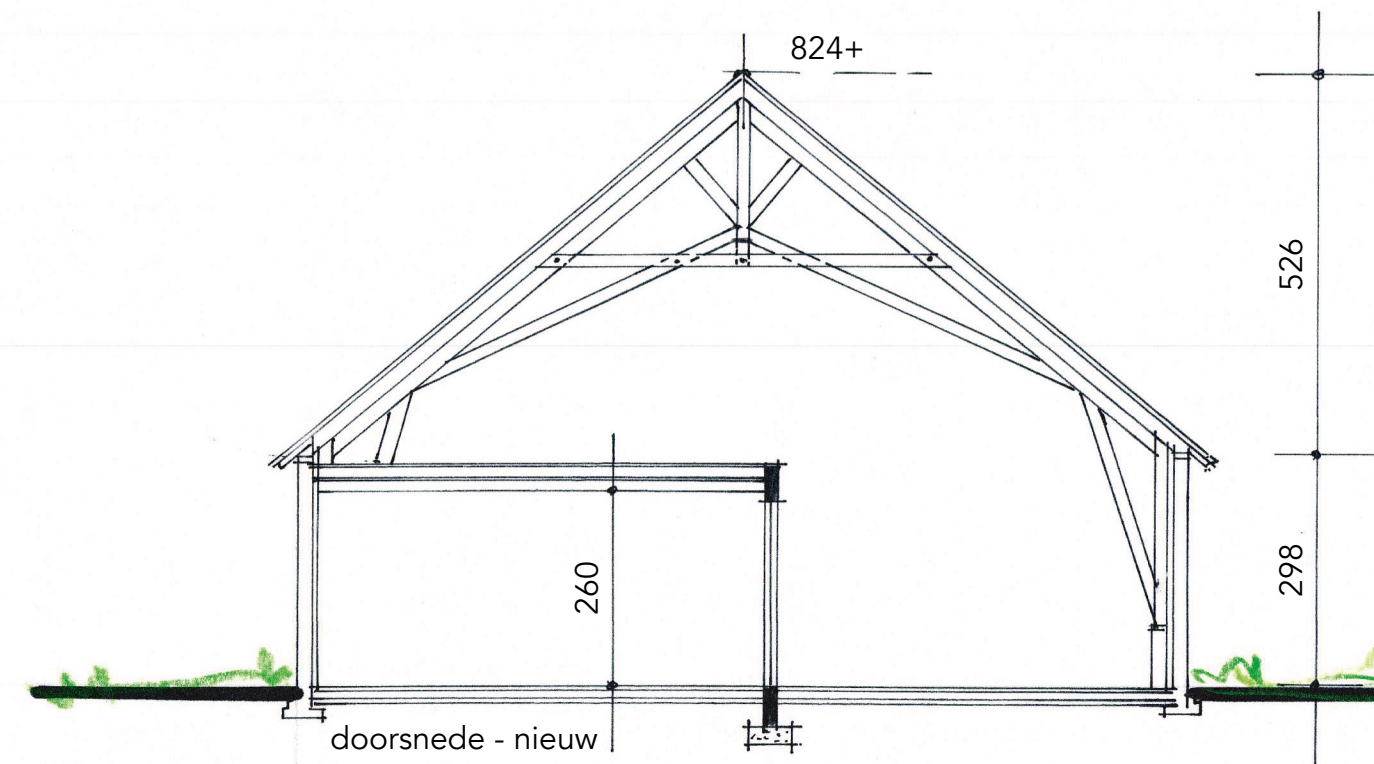


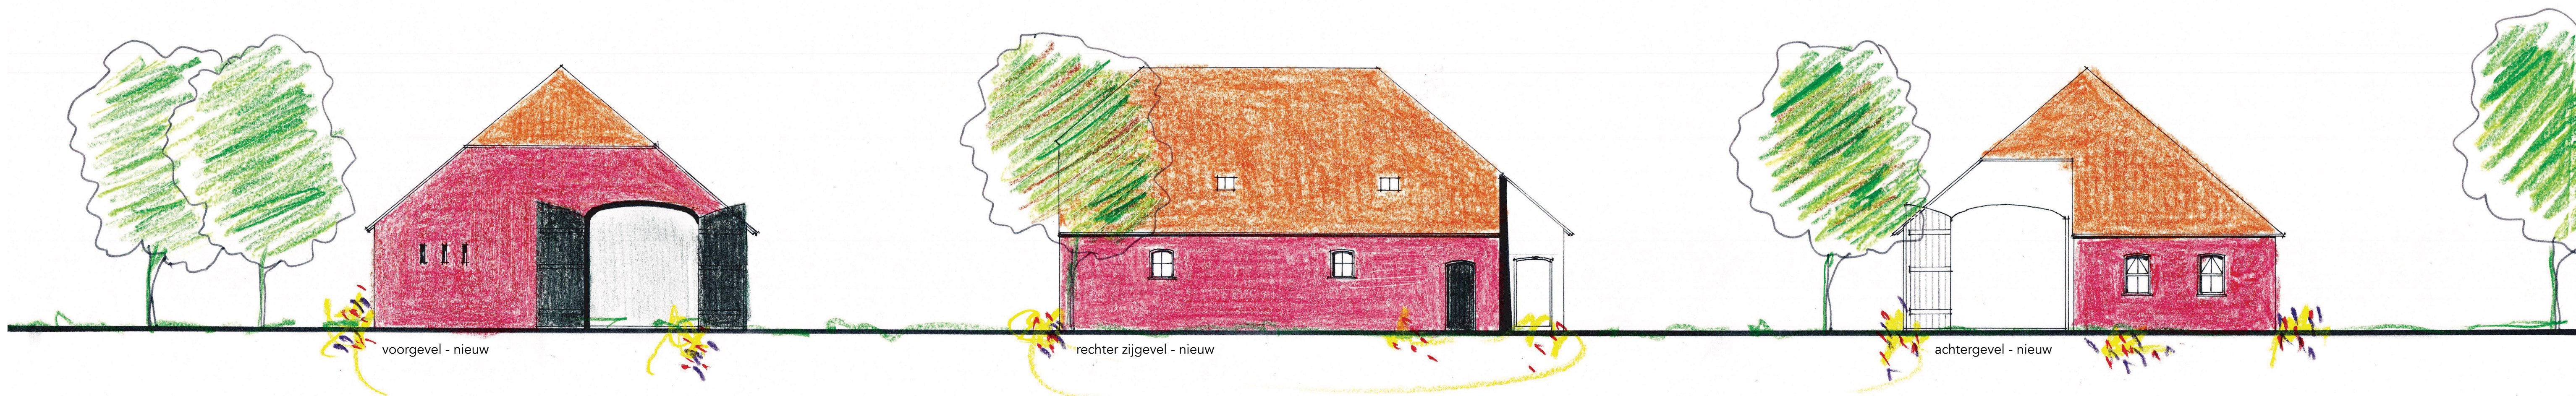

- Algemeen
- op het bouwplan is het vigerende bouwbesluit van toepassing;
 - bouwkundige constructies volgens berekeningen en tekeningen constructeur;
 - herstel bouwkundig/constructieve scheurvorming cfr. opgave constructeur;
 - kleur en materiaalstaat als bestaand, uitstraling gevels blijft gehandhaafd;
 - maatvoering voor uitvoering in het werk te controleren door aannemer;
 - hoogte maaiveld t.o.v. peil in het werk te bepalen i.o.v. met architect;
 - staalconstructie welke in contact komt met de buitenlucht themisch verzinken;
 - bouw hout uitvoeren in C18, FSC-mixd, tenzij anders omschreven door constructeur;
 - houtwerk vierzijdig geschaafd uitvoeren, houtwerk tegen steenachtig materiaal, meniën;
 - thermische isolatie volgens NEN 1068, waarde en dikte conform bouwbesluit rapportage;
 - maximale opstap buiten- en binnendeurdorpels 20 mm t.o.v. binnenvloer;
 - vrije doorgang minimaal 950x2350 mm;
 - alle ramen, deuren en beweegbare constructiedelen die bereikbaar zijn volgens NEN 5087; voldoen aan inbraakwerendheidsklasse 2 en voorzien van SKG 2 sterren hang en sluitwerk
 - stelkozijnen en aansluitingen vlgs. specificaties leverancier, aansluiting luchtdicht uitvoeren;
 - binnendeuren stomp uitvoeren in houten kozijn, hang- en sluitwerk i.o.m. architect;
 - binnendeuren dorpelloos uitvoeren, onderzijde deur 5 mm vrij t.o.v. afgewerkte vloer;
 - hardstenen dorpel t.h.v. 'natte' ruimte, hoogte max. 20 mm t.o.v. afgewerkte vloer, hoogteverschil vloeren met aansluitende terreinen max. 20mm;