


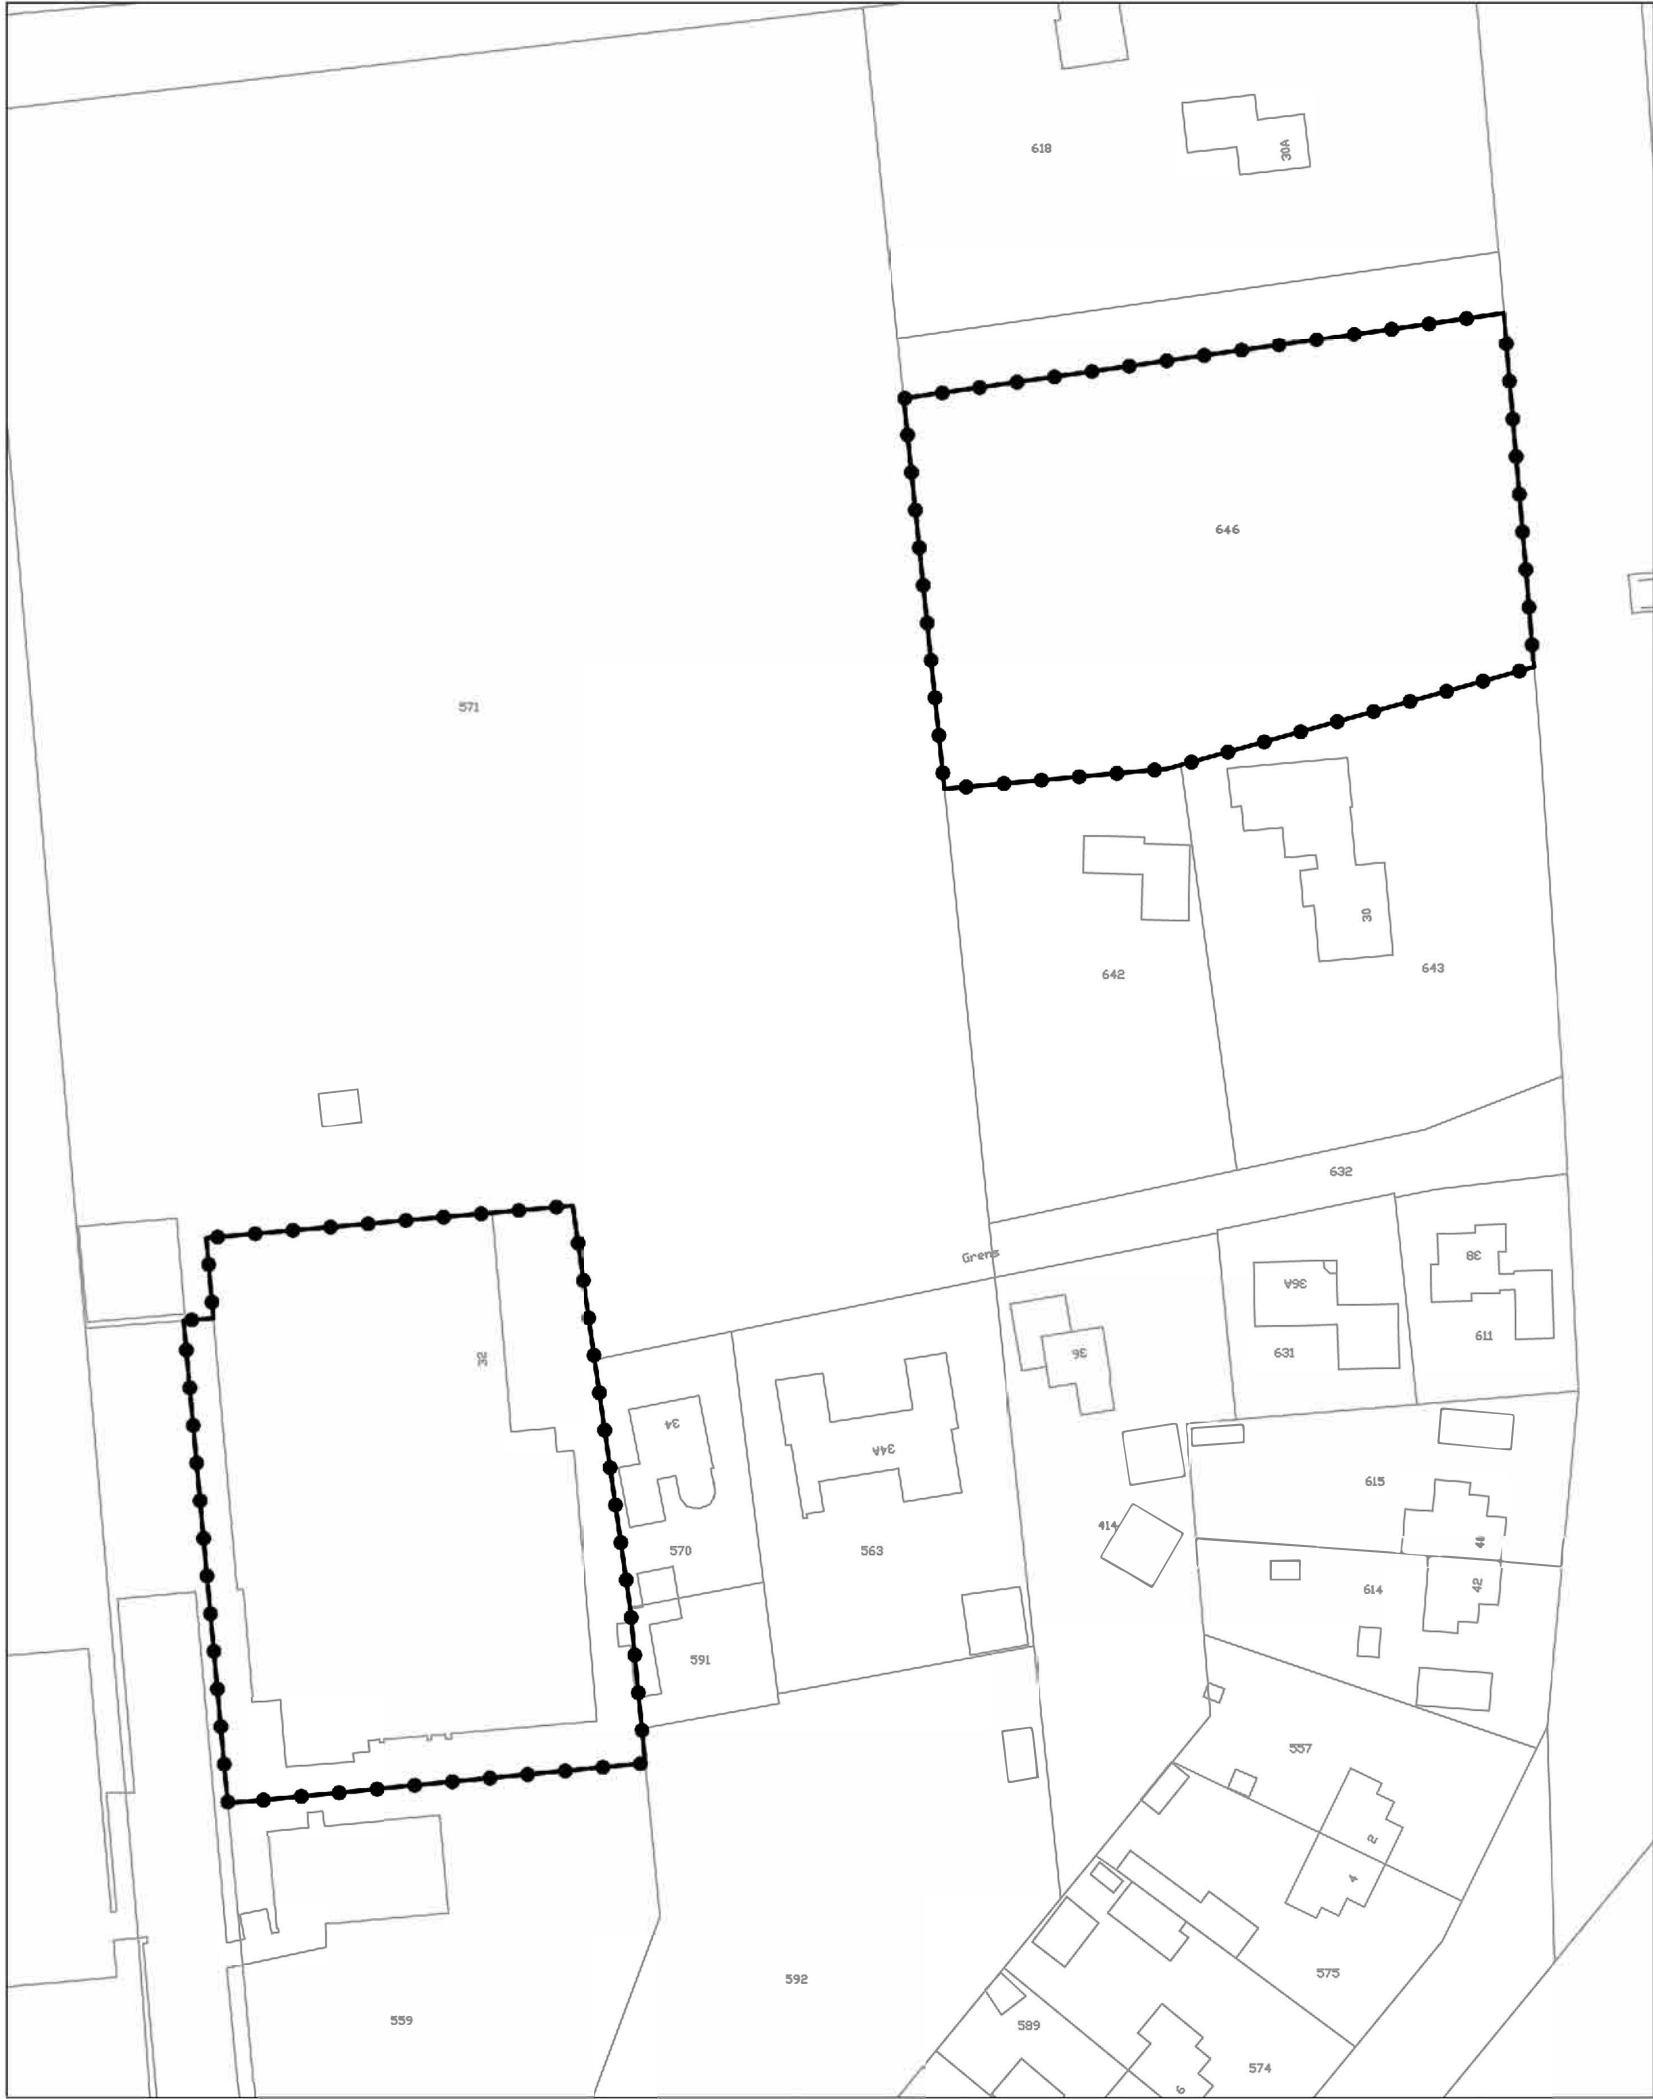

Aldus besloten in de vergadering van 20 december 2023

DE GEMEENTERAAD VAN BAARLE-NASSAU

H.C. Veraar
Griffier

M.H.M.R. de Hoon- Veelenturf
Voorzitter

Plangebied

Vorbereidingsbesluit Grens 32 te Baarle-Nassau

Besluitvlak

Besluitvlak

Verklaring
(ondergrond)

kadastrale kaart



Aveco de Bondt bv
Postbus 64
7450 AB Holten
tel. : +31 548 8533 33
email : info@avecodebondt.nl
website : www.avecodebondt.nl

Vorbereidingsbesluit Grens 32 te Baarle-Nassau

Verbeelding

versie : NL.IMRO.0744.VBBgrens32-VG01
opdrachtgever : Gemeente Baarle-Nassau
gemeente : Baarle-Nassau
getekend : 14-12-2023
status : vastgesteld



1:1000 | A3