

1. aan te planten struweelhaag (95 m¹)


te saneren overtollige bebouwing (circa 700 m²)

2. te behouden en te revitaliseren houtsingel (240 x 5 m = 1200 m²)

PLANTSCHEMA


1. Aan te planten vrijgroeïende struweelhaag

	m ¹	st / m ¹	aantal
plantmateriaal 80-100, 2 m driehoeksverband, dubbele rij:	95	1	95
Hazelaar, Gelderse roos, Meidoorn, Krent, Veldesdoorn, Rode/Gele kornoelje, Sledidoorn, Gewone vlier, Wilde roos, Lijsterbes, Vuilboom, Hondсроos en/of Liguster			

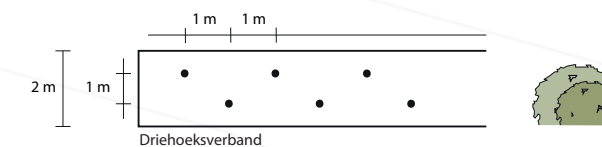

2. Te revitaliseren houtsingel

	m ²	st / m ²	aantal
plantmateriaal 80-100, 1,5 m driehoeksverband:	1200	0,45	540
Gemengd bosplantsoen, bestaand assortiment			

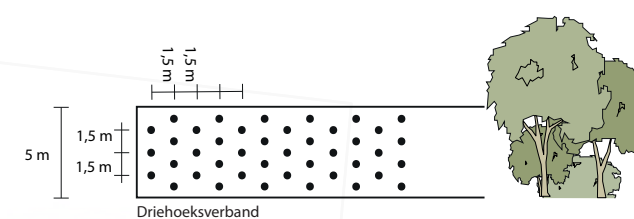

Datum: 22-07-2019 / 06-11-2019 gewijzigd
Schaal: 1 : 1000
Project: 93004-003