

Opdrachtgever:

LievenseCSO Infra B.V.
Postbus 3199
4800 DD Breda

Rapport:

versie:

datum:

1702628 RG

1

19 oktober 2017

Rapport
Resultaten Grondonderzoek
Geotechnisch onderzoek,
Konijnenburgweg e.o. te Bergen op
Zoom

Lankelma Geotechniek Zuid B.V.

Moorland 4a

Postbus 38

5688 ZG Oirschot

Tel: 0499 – 578520

Fax: 0499 – 578573

E-mail: info@lankelma-zuid.nl

Internet: www.lankelma-zuid.nl

Auteur:

S. Haak

Controle:

P.H.D.F. Swinkels

Inhoudsopgave

1	Projectbeschrijving	1
1.1	Inleiding	1
2	Veldonderzoek.....	2
2.1	Onderzoeksopzet	2
2.2	Sonderingen	2
2.3	Boringen	2
2.4	Hoogtemeting	2
2.5	Waterhuishouding.....	2

Bijlagen

Bijlage 1: Resultaten grondonderzoek

1 PROJECTBESCHRIJVING

1.1 Inleiding

In opdracht van LieveenseCSO Infra B.V. is door Lankelma Geotechniek Zuid B.V. een grondonderzoek uitgevoerd voor het project "Geotechnisch onderzoek, Konijnenburgweg e.o. te Bergen op Zoom". In onderhavig rapport worden de resultaten van het grondonderzoek weergegeven.

2 VELDONDERZOEK

2.1 Onderzoeksopzet

Het grondonderzoek heeft plaatsgevonden op september en oktober 2017.

De onderzoeksopzet is bepaald door de opdrachtgever. De onderzoekspunten zijn door ons bureau in het terrein uitgezet en ingemeten.

2.2 Sonderingen

Voor dit project zijn door ons bureau 6 sonderingen gemaakt. Het betreft de sondeernummers: D1 t/m D6. De sonderingen zijn uitgevoerd conform NEN-EN-ISO 22476-1, met een sondeertruck met een elektrische kleefmantelconus klasse 2.

In Bijlage 1 zijn de sondeergegevens in grafiekvorm weergegeven, evenals een situatieschets met de locaties van de sondeerpunten.

2.3 Boringen

Om inzicht te krijgen in de grondsamenstelling en de actuele grondwaterstand zijn 15 handboringen en 4 mechanische boringen verricht. Het betreft boring B1 t/m B15 en MB1 t/m MB4. Boringen B2, B3, MB1 t/m MB3 zijn afgewerkt met een peilbuis.

De boorstaten zijn weergegeven in Bijlage 1, de situering van de boringen is weergegeven op de situatietekening.

2.4 Hoogtemeting

De hoogte van de onderzoekspunten is ingemeten ten opzichte van NAP. Voor de hoogteligging van de verschillende meetpunten wordt verwezen naar de waterpasstaat in Bijlage 1.

2.5 Waterhuishouding

De grondwaterstand is tijdens het onderzoek in de boorgaten aangetroffen zoals omschreven in onderstaande tabel.


meetpunt	grondwaterstand
B1	1,00 m –mv
B2	0,54 m –mv
B3	1,60 m –mv
B4	1,00 m –mv
B5	1,00 m –mv
B6	1,60 m –mv
B7	1,70 m –mv
B8	0,40 m –mv
B10	1,20 m –mv
B11	2,40 m –mv
B12	1,75 m –mv
B14	2,05 m –mv
MB3	1,25 m –mv
MB4	2,40 m –mv

Opmerking


Gemeten waterstanden zijn momentopnamen en dienen met de nodige voorzichtigheid te worden gehanteerd, omdat:

- waterniveaus gemeten direct na plaatsing van een sondering, boring of peilbuis, significant kunnen afwijken van de heersende grondwaterstand of stijghoogte. Het kan namelijk enige tijd duren voordat een representatieve waterspiegel is ingesteld (enkele seconden in grof zand tot soms enkele uren in slecht doorlatende klei).
- de grondwaterstand onder invloed van seizoensafhankelijke factoren in de tijd zal fluctueren. Deze fluctuatie varieert per regio/gebied; in polders meestal ca. 0,5 m, nabij grote rivieren soms 4 à 5 m en elders vaak 1,5 à 2 m. Een representatief beeld hiervan kan slechts worden gekregen door monitoring van de grondwaterstand gedurende langere tijd en/of door tijdreeksanalyse van gedurende langere tijd gemonitorde peilbuizen uit de omgeving.


Bijlage 1 : Resultaten grondonderzoek

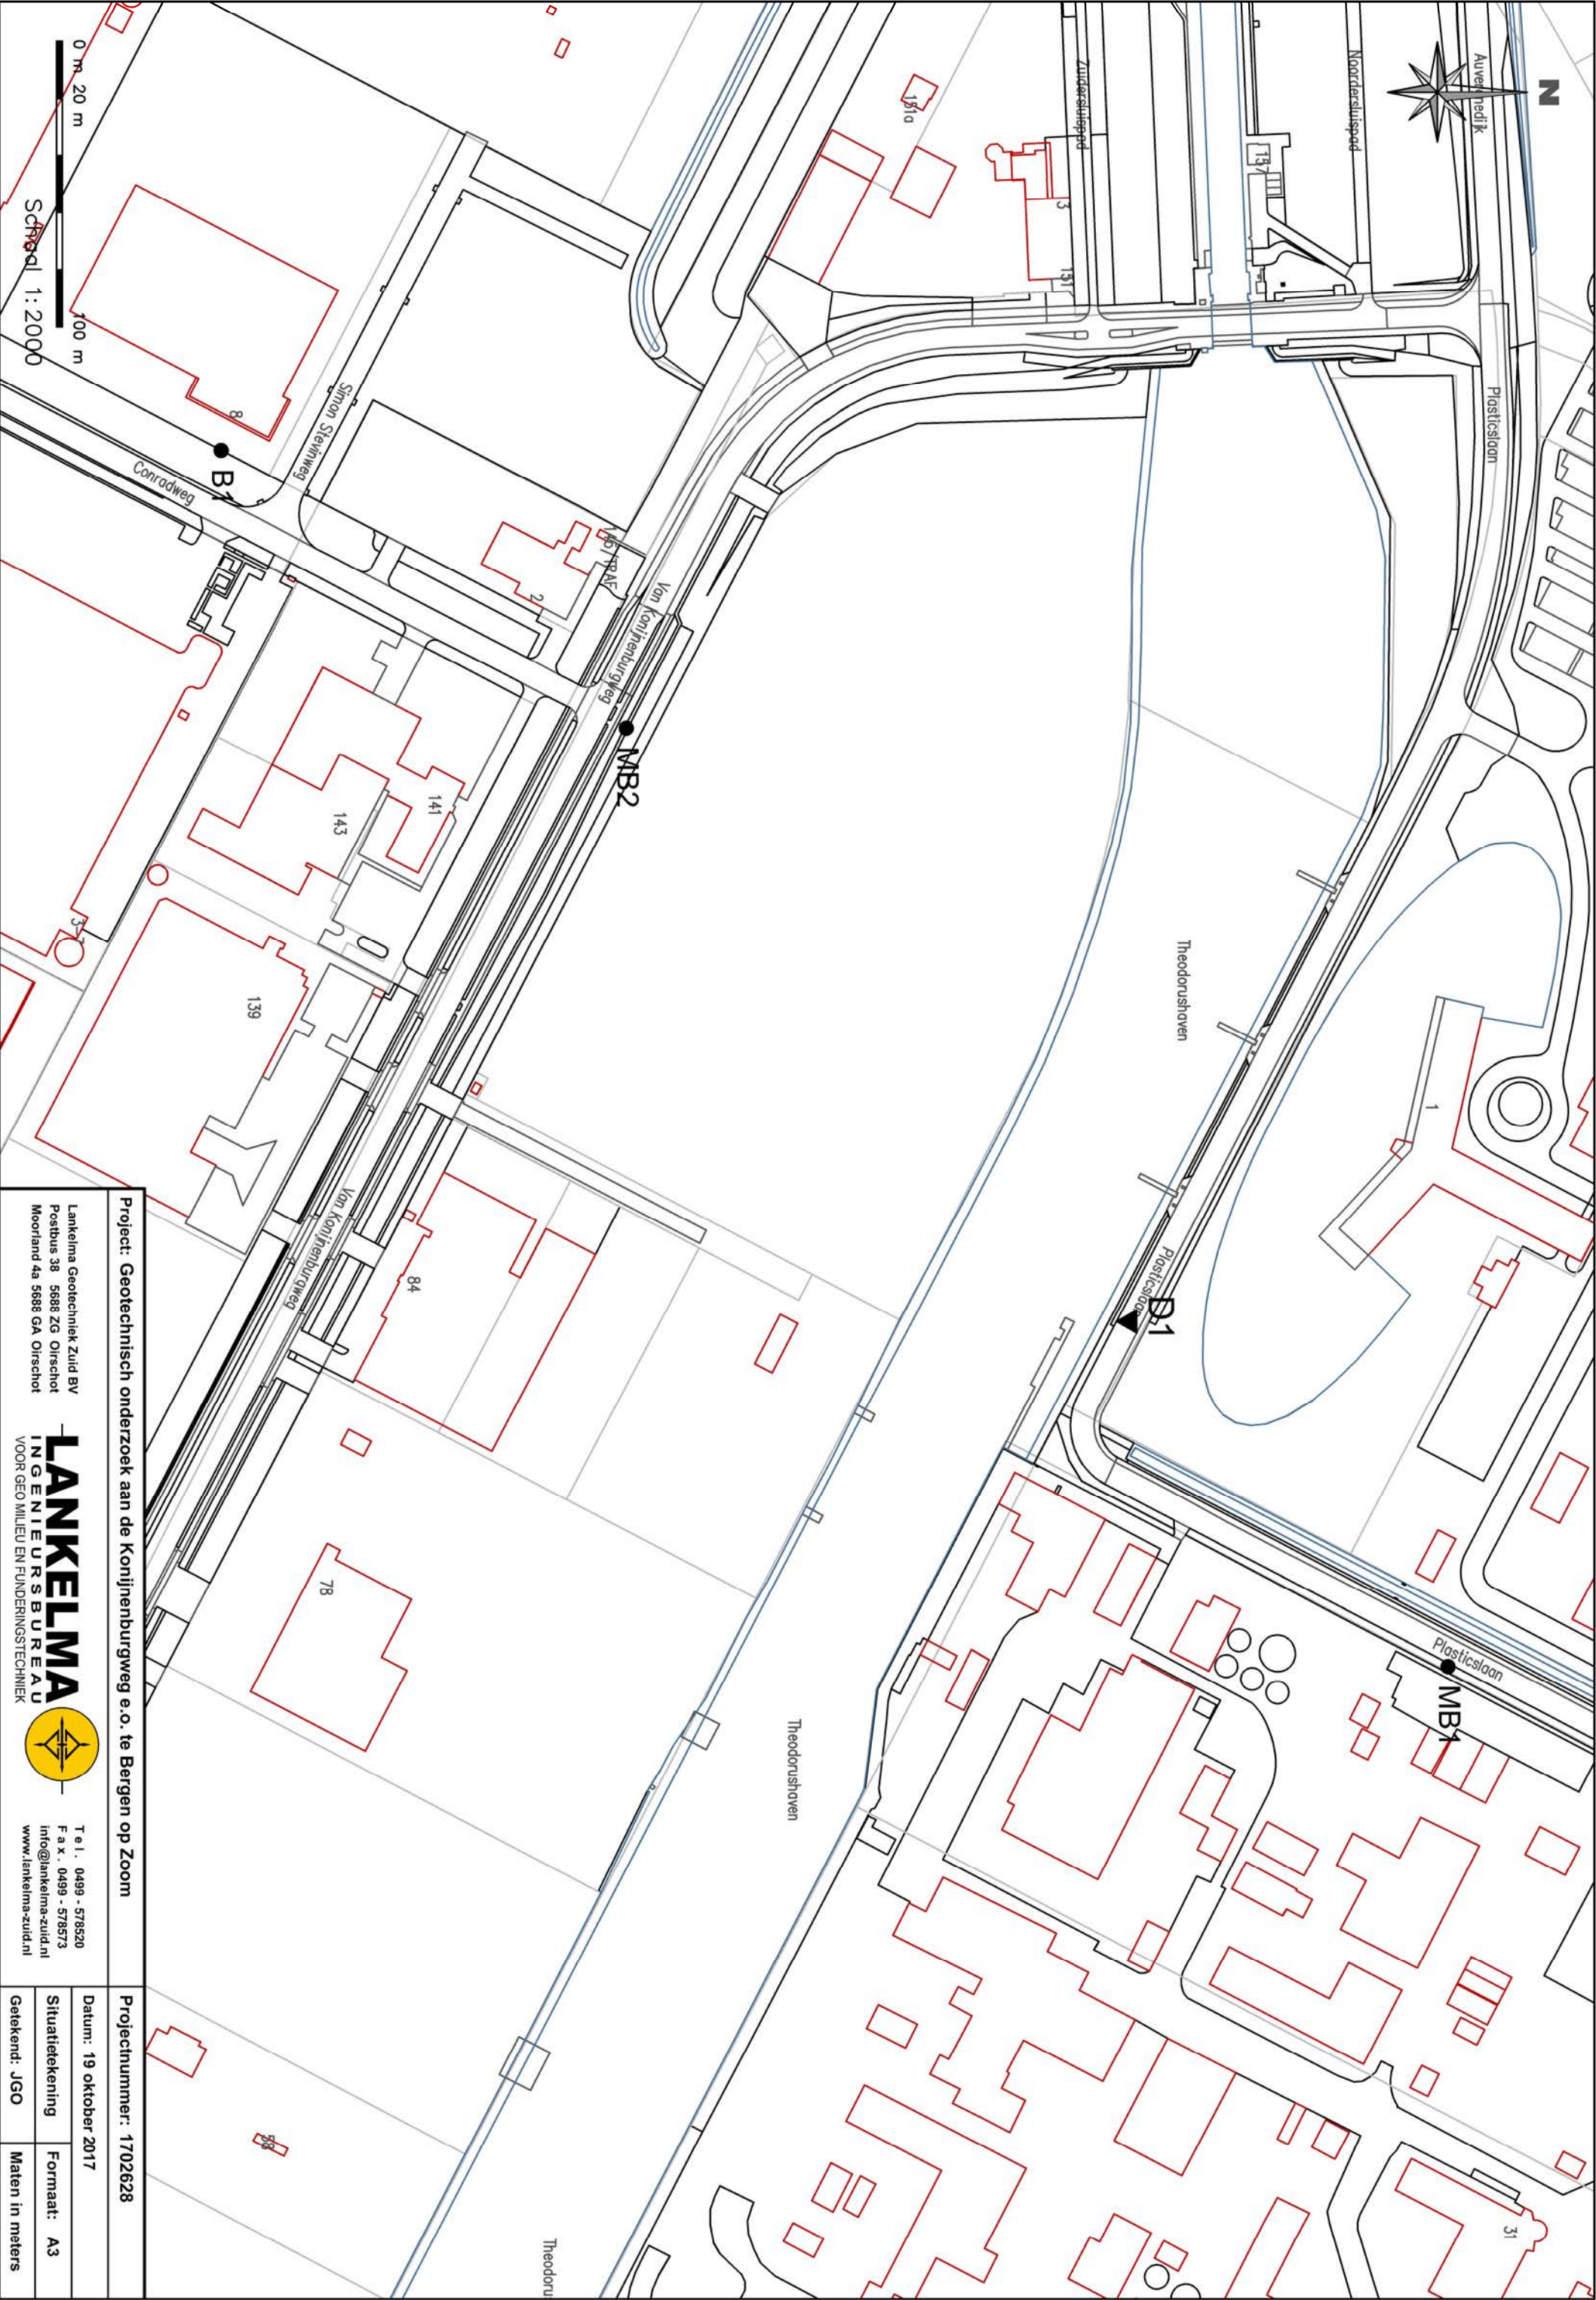

Project: Geotechnisch onderzoek aan de Konijnenburgweg e.o. te Bergen op Zoom		Projectnummer: 1702628	
Lankelma Geotechniek Zuid BV Postbus 38 5688 ZG Oirschot Moorland 4a 5688 GA Oirschot		Datum: 19 oktober 2017	
LANKELMA INGENIEURSBUREAU VOOR GEO MILIEU EN FUNDERINGSTECHNIEK		Situatiekening	
T e l . 0499 - 578520 F a x . 0499 - 578573 info@lankelma-zuid.nl www.lankelma-zuid.nl		Formaat: A3	
Getekend: JGO		Maten in meters	

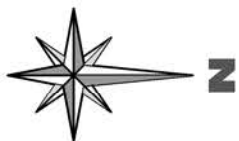

0 m 20 m 100 m
Schaal 1:2000

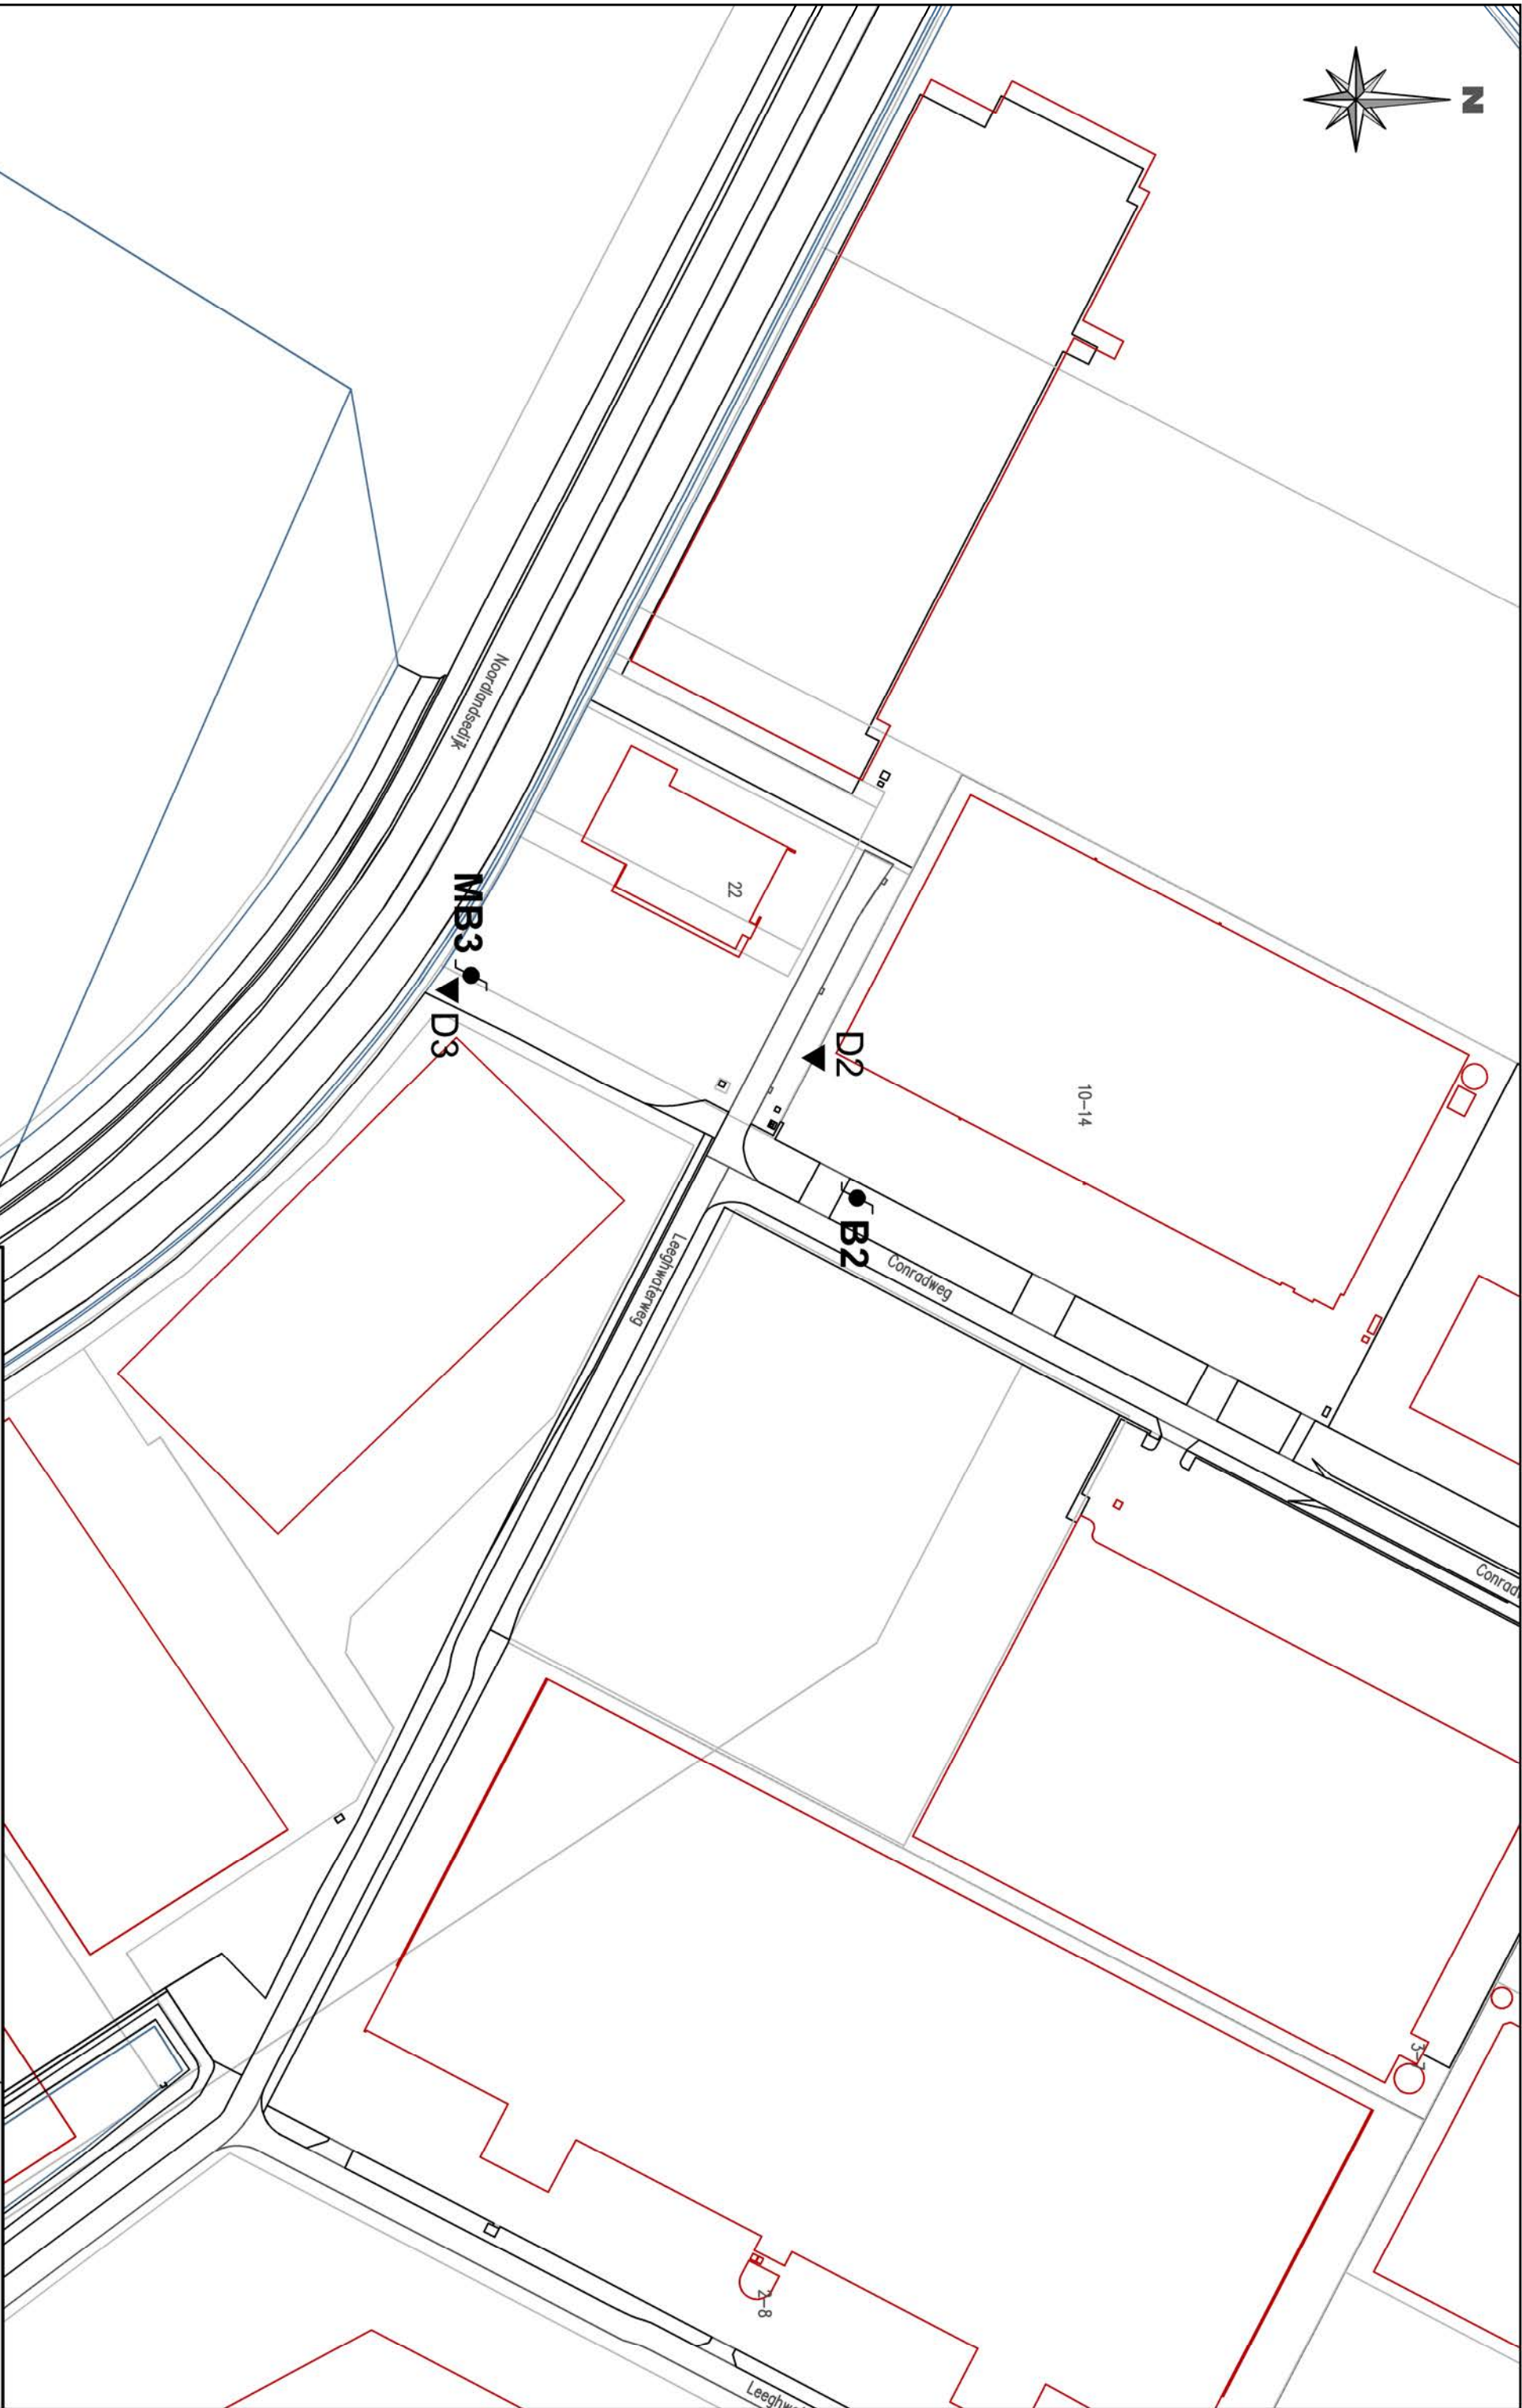

Project: Geotechnisch onderzoek aan de Konijnenburgweg e.o. te Bergen op Zoom

Projectnummer: 1702628

Lankelma Geotechniek Zuid BV
Postbus 38 5688 ZG Oirschot
Moorland 4a 5688 GA Oirschot

LANKELMA
INGENIEURSBUREAU
VOOR GEO MILIEU EN FUNDERINGSTECHNIEK




Tel.: 0499 - 576520
Fax: 0499 - 576573
info@lankelma-zuid.nl
www.lankelma-zuid.nl

Datum: 19 oktober 2017

Situatiekening Formaat: A3

Getekend: JGO Maten in meters

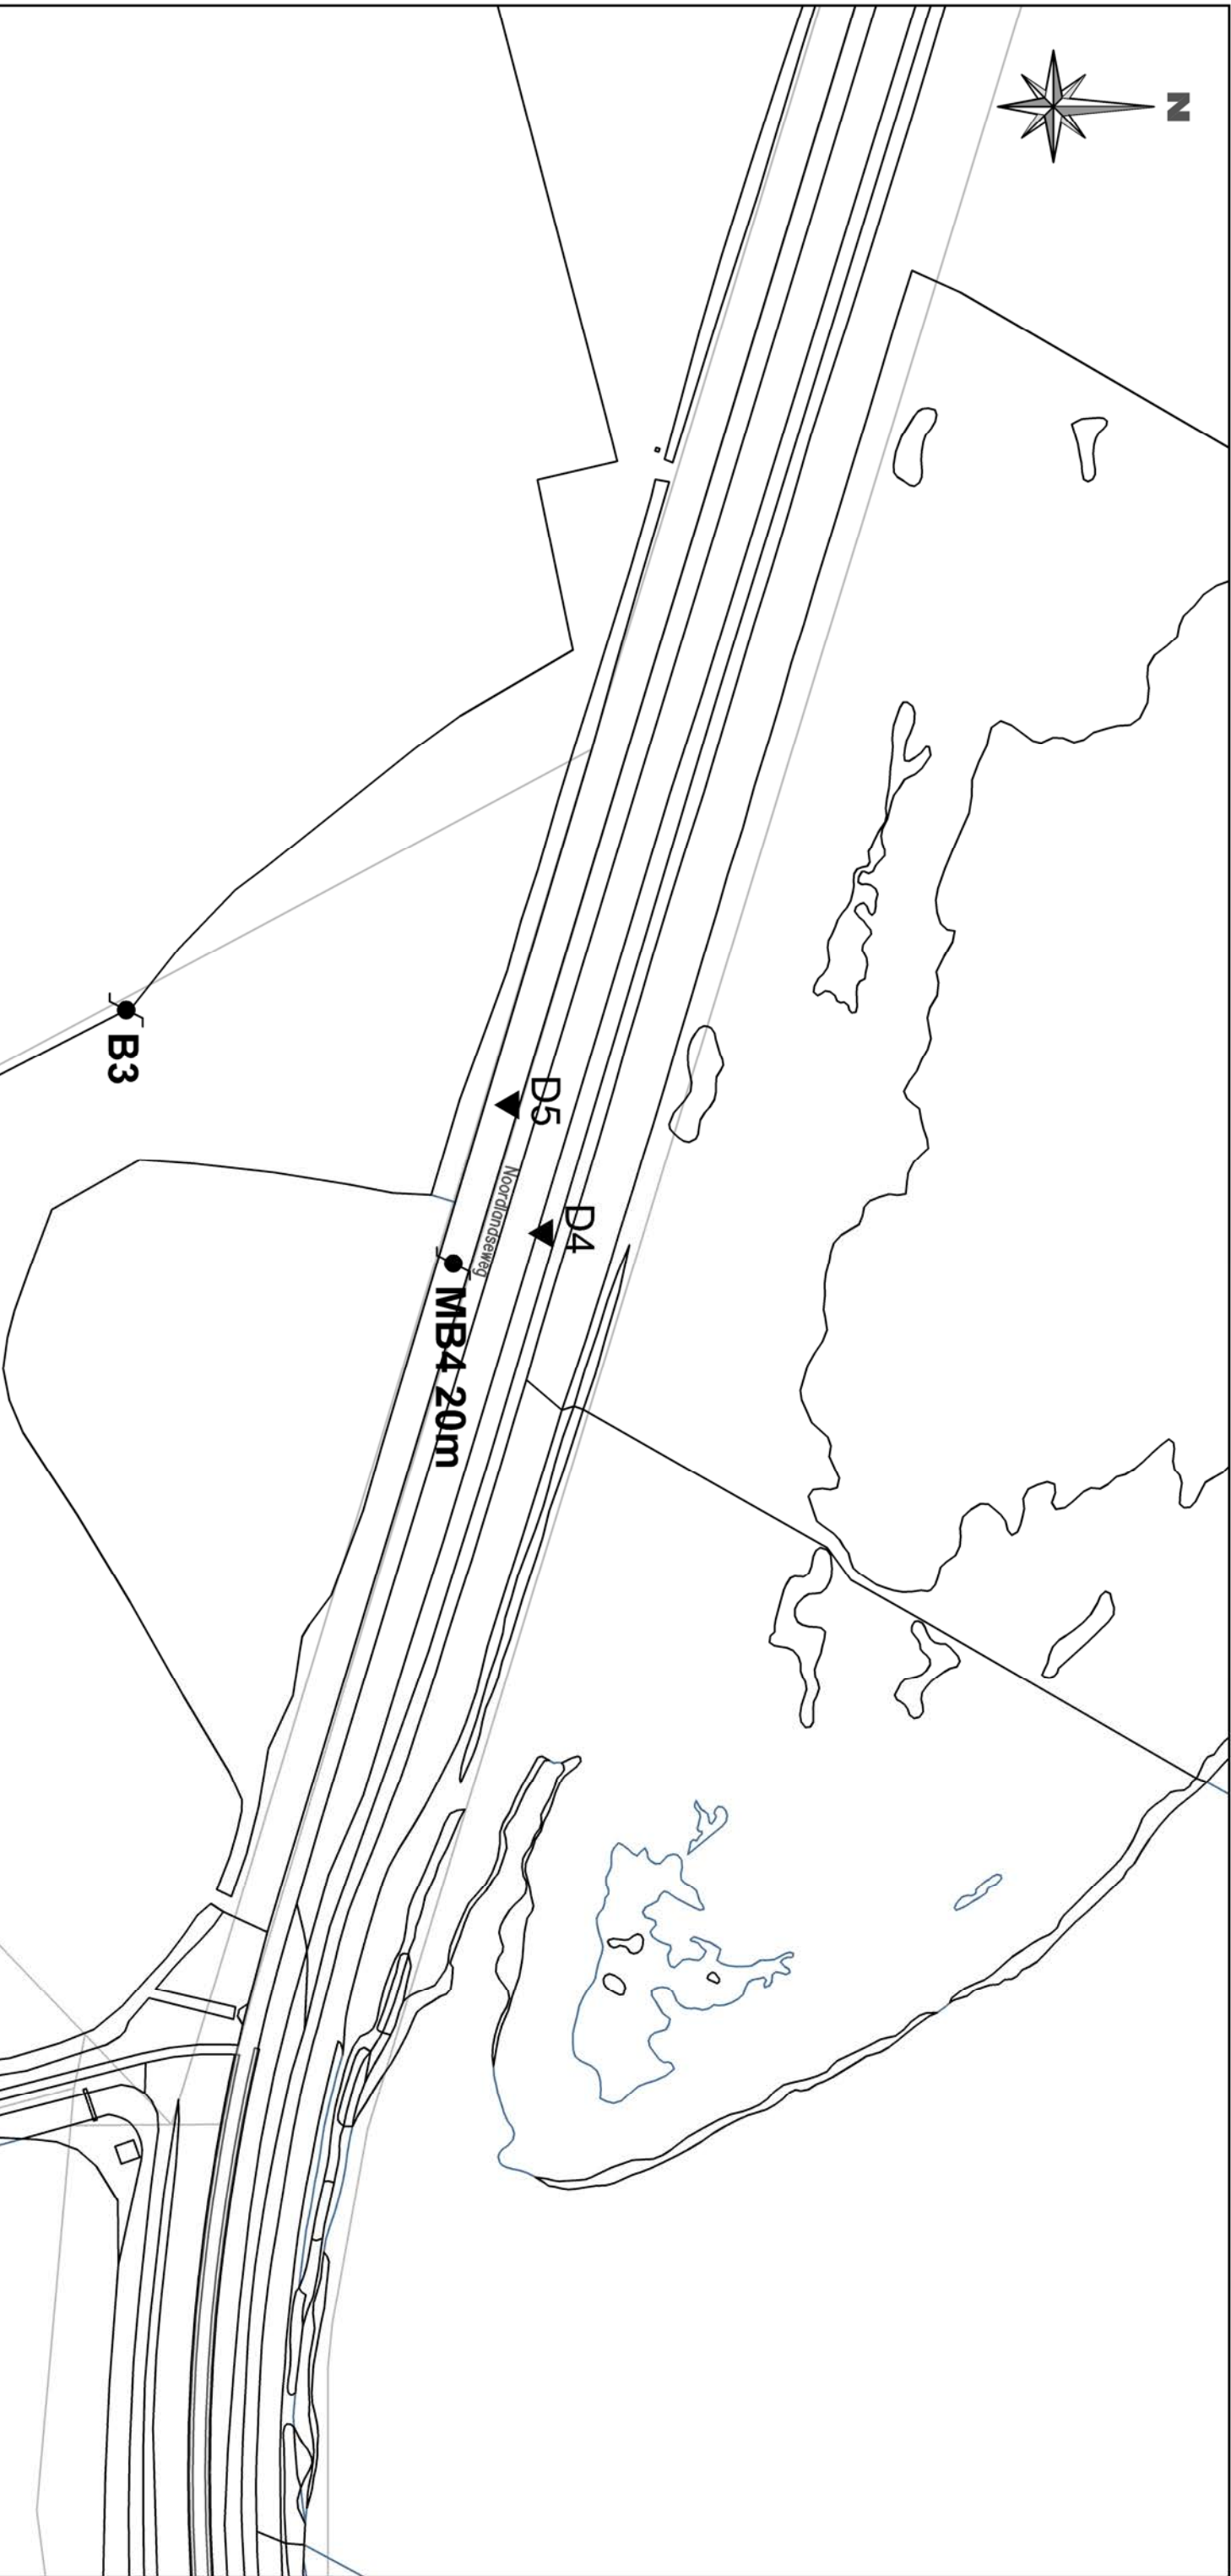

Binnenschelde

Binnenschelde

0 m 20 m 100 m

Schaal 1:2000

Project: Geotechnisch onderzoek aan de Konijnenburgweg e.o. te Bergen op Zoom

Projectnummer: 1702628

Lankelma Geotechniek Zuid BV
Postbus 38 5688 ZG Oirschot
Moorland 4a 5688 GA Oirschot

LANKELMA
INGENIEURSBUREAU
VOOR GEO MILIEU EN FUNDERINGSTECHNIEK



Tel.: 0499 - 578520
Fax: 0499 - 578573
info@lankelma-zuid.nl
www.lankelma-zuid.nl



Datum: 19 oktober 2017

Situatiekening

Formaat: A3

Getekend: JGO

Maten in meters

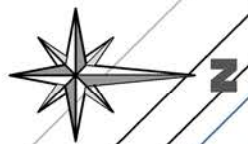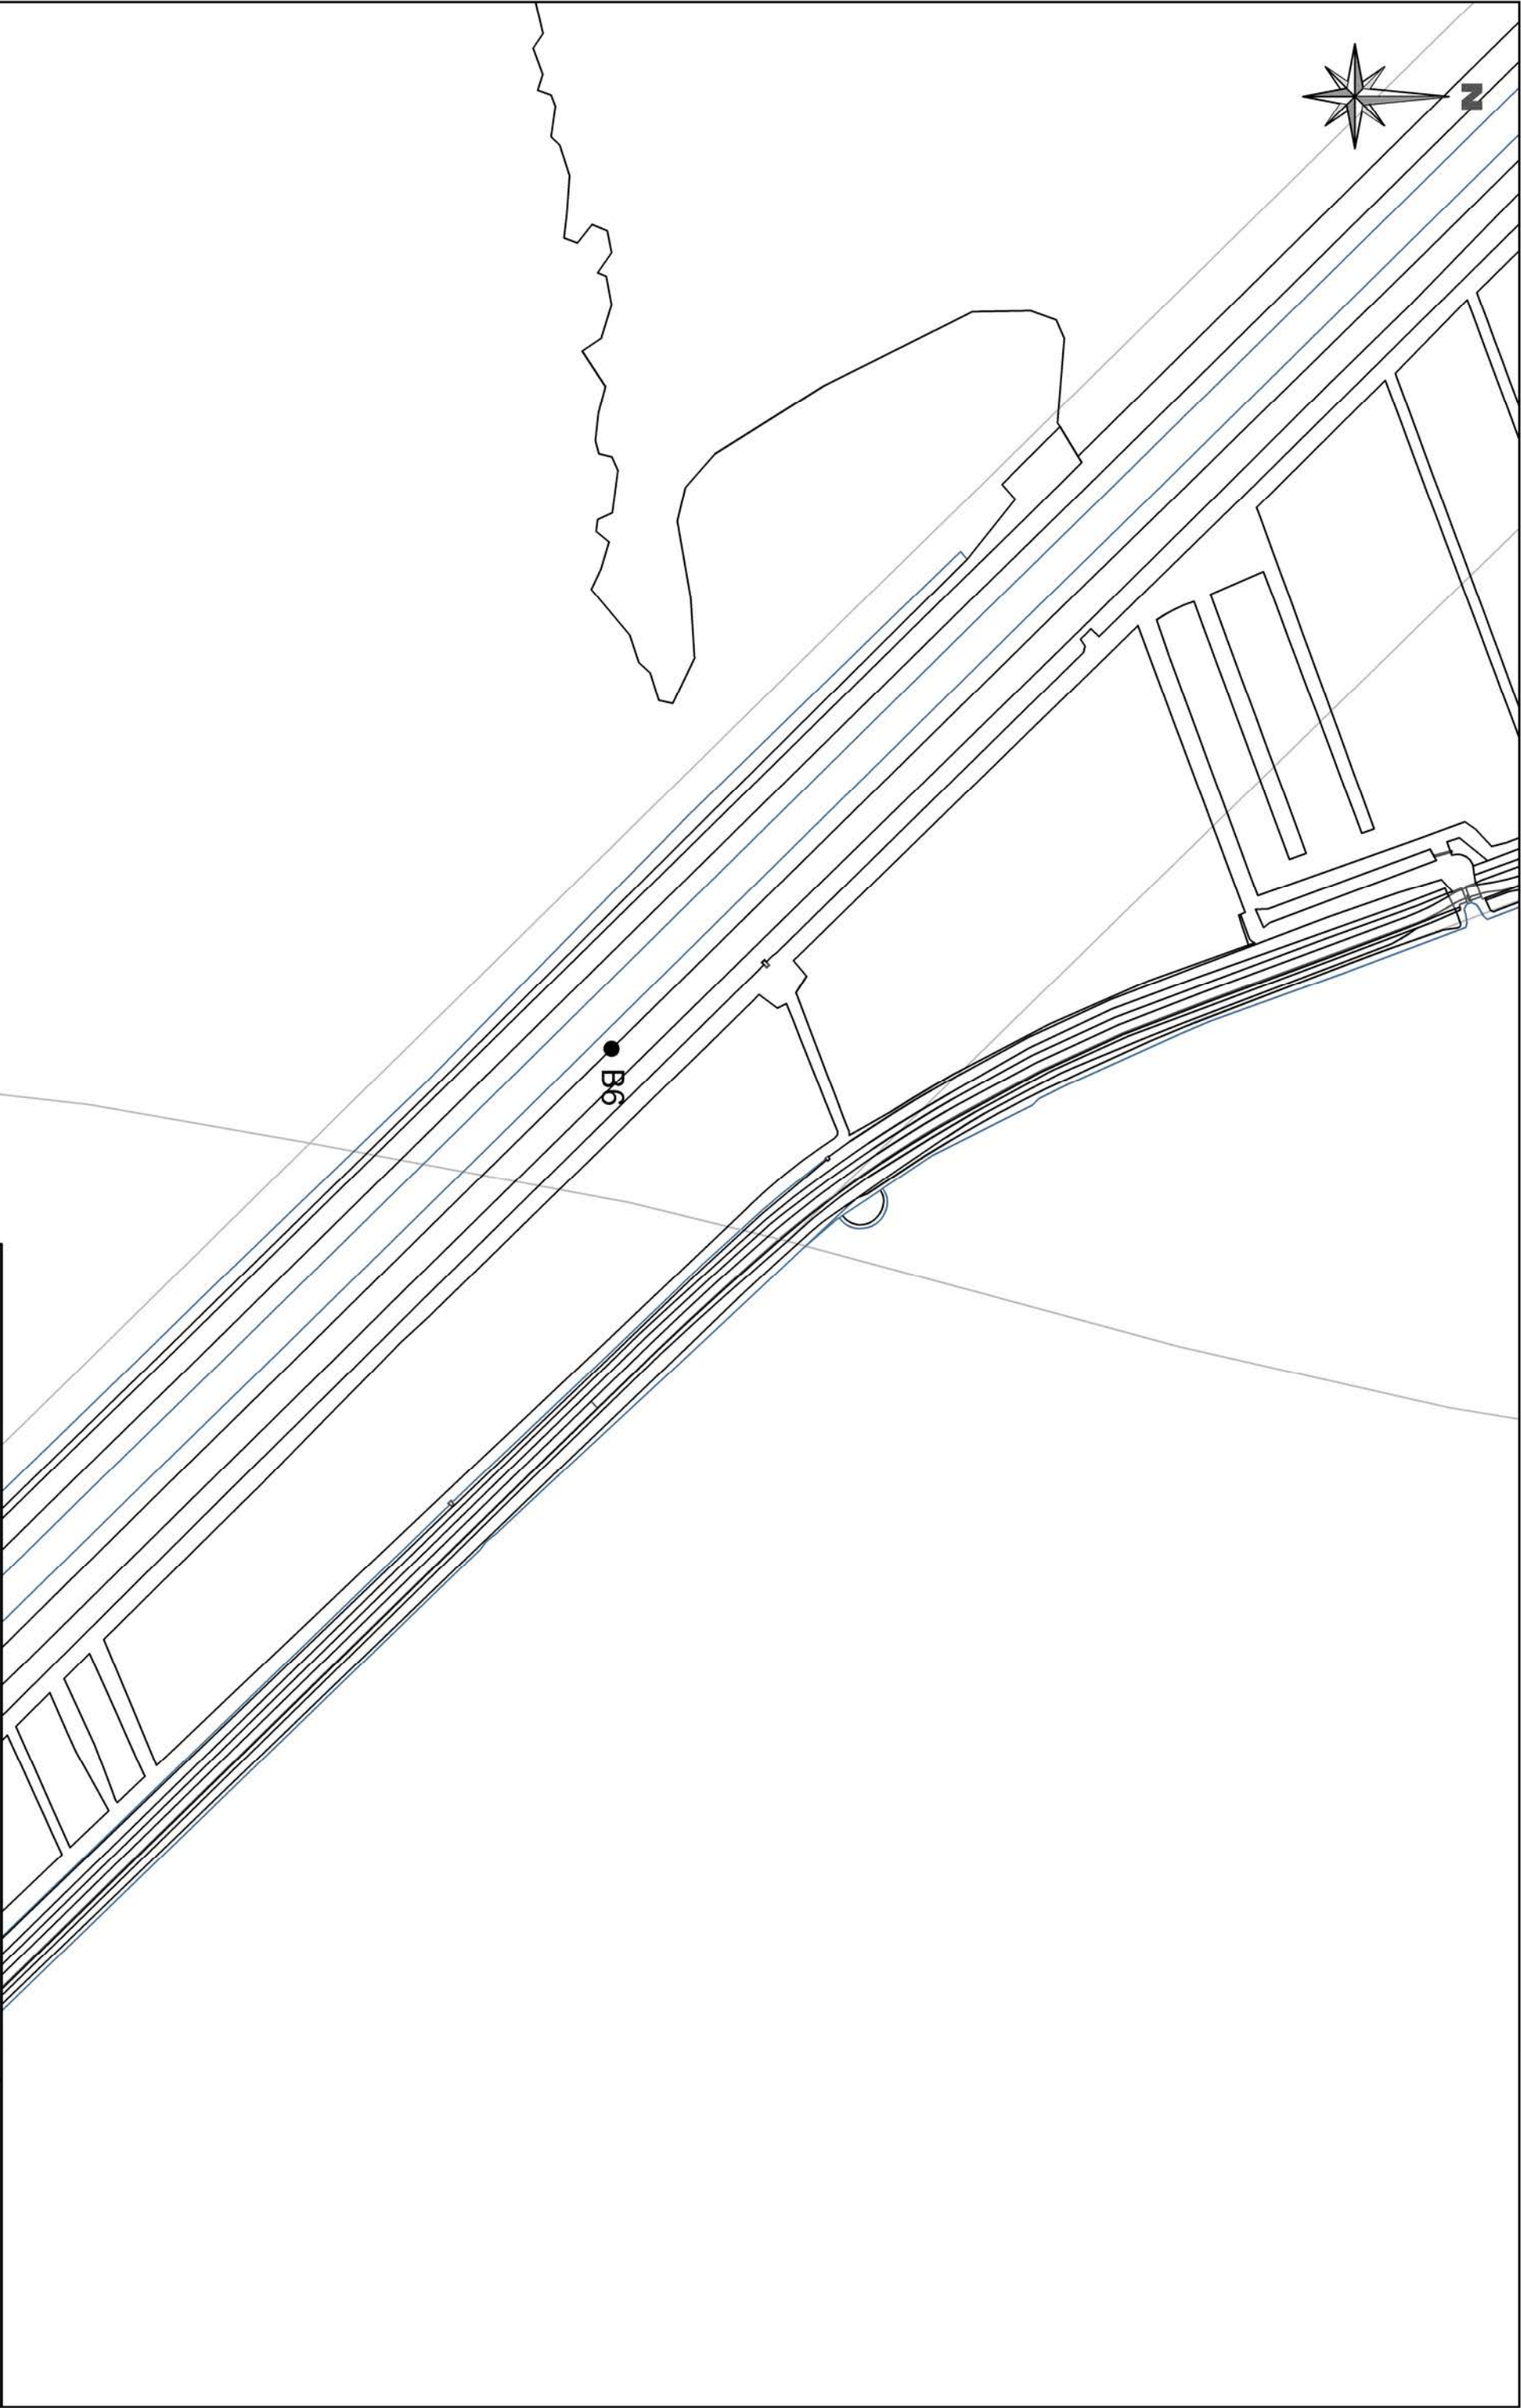

0 m 20 m 100 m

Schaal 1:2000

Project: Geotechnisch onderzoek aan de Konijnenburgweg e.o. te Bergen op Zoom

Projectnummer: 1702628

Lankelma Geotechniek Zuid BV
Postbus 38 5688 ZG Oirschot
Moorland 4a 5688 GA Oirschot



T e l . 0499 - 578520
F a x . 0499 - 578573
info@lankelma-zuid.nl
www.lankelma-zuid.nl

Datum: 19 oktober 2017	
Situatiekening	Formaat: A3
Getekend: JGO	Maten in meters



Binnenschelde

Binnenschelde

● B4

● B5

0 m 20 m 100 m

Schaal 1:2000

Project: Geotechnisch onderzoek aan de Konijnenburgweg e.o. te Bergen op Zoom

Projectnummer: 1702628

Lankelma Geotechniek Zuid BV
Postbus 38 5688 ZG Oirschot
Moorland 4a 5688 GA Oirschot

LANKELMA
INGENIEURSBUREAU
VOOR GEO MILIEU EN FUNDERINGSTECHNIEK



T e l . 0499 - 576520
F a x . 0499 - 576573
info@lankelma-zuid.nl
www.lankelma-zuid.nl

Datum: 19 oktober 2017

Situatiekening

Formaat: A3

Getekend: JGO

Maten in meters



0 m 20 m 100 m

Schaal 1:2000

B7

B8

Boarsvliet

Plaatvliet

Schoorenkruis

Schoorenkruis

TRAF

TRAF

Project: Geotechnisch onderzoek aan de Konijnenburgweg e.o. te Bergen op Zoom

Projectnummer: 1702628

Datum: 19 oktober 2017

Situatietekening

Formaat: A3

Getekend: JGO


Maten in meters



LANKELMA
INGENIEURSBUREAU
VOOR GEO MILIEU EN FUNDERINGSTECHNIEK

Lankelma Geotechniek Zuid BV
Postbus 38 5688 ZG Oirschot
Moorland 4a 5688 GA Oirschot

Tel. 0499 - 575520
Fax. 0499 - 575573
info@lankelma-zuid.nl
www.lankelma-zuid.nl

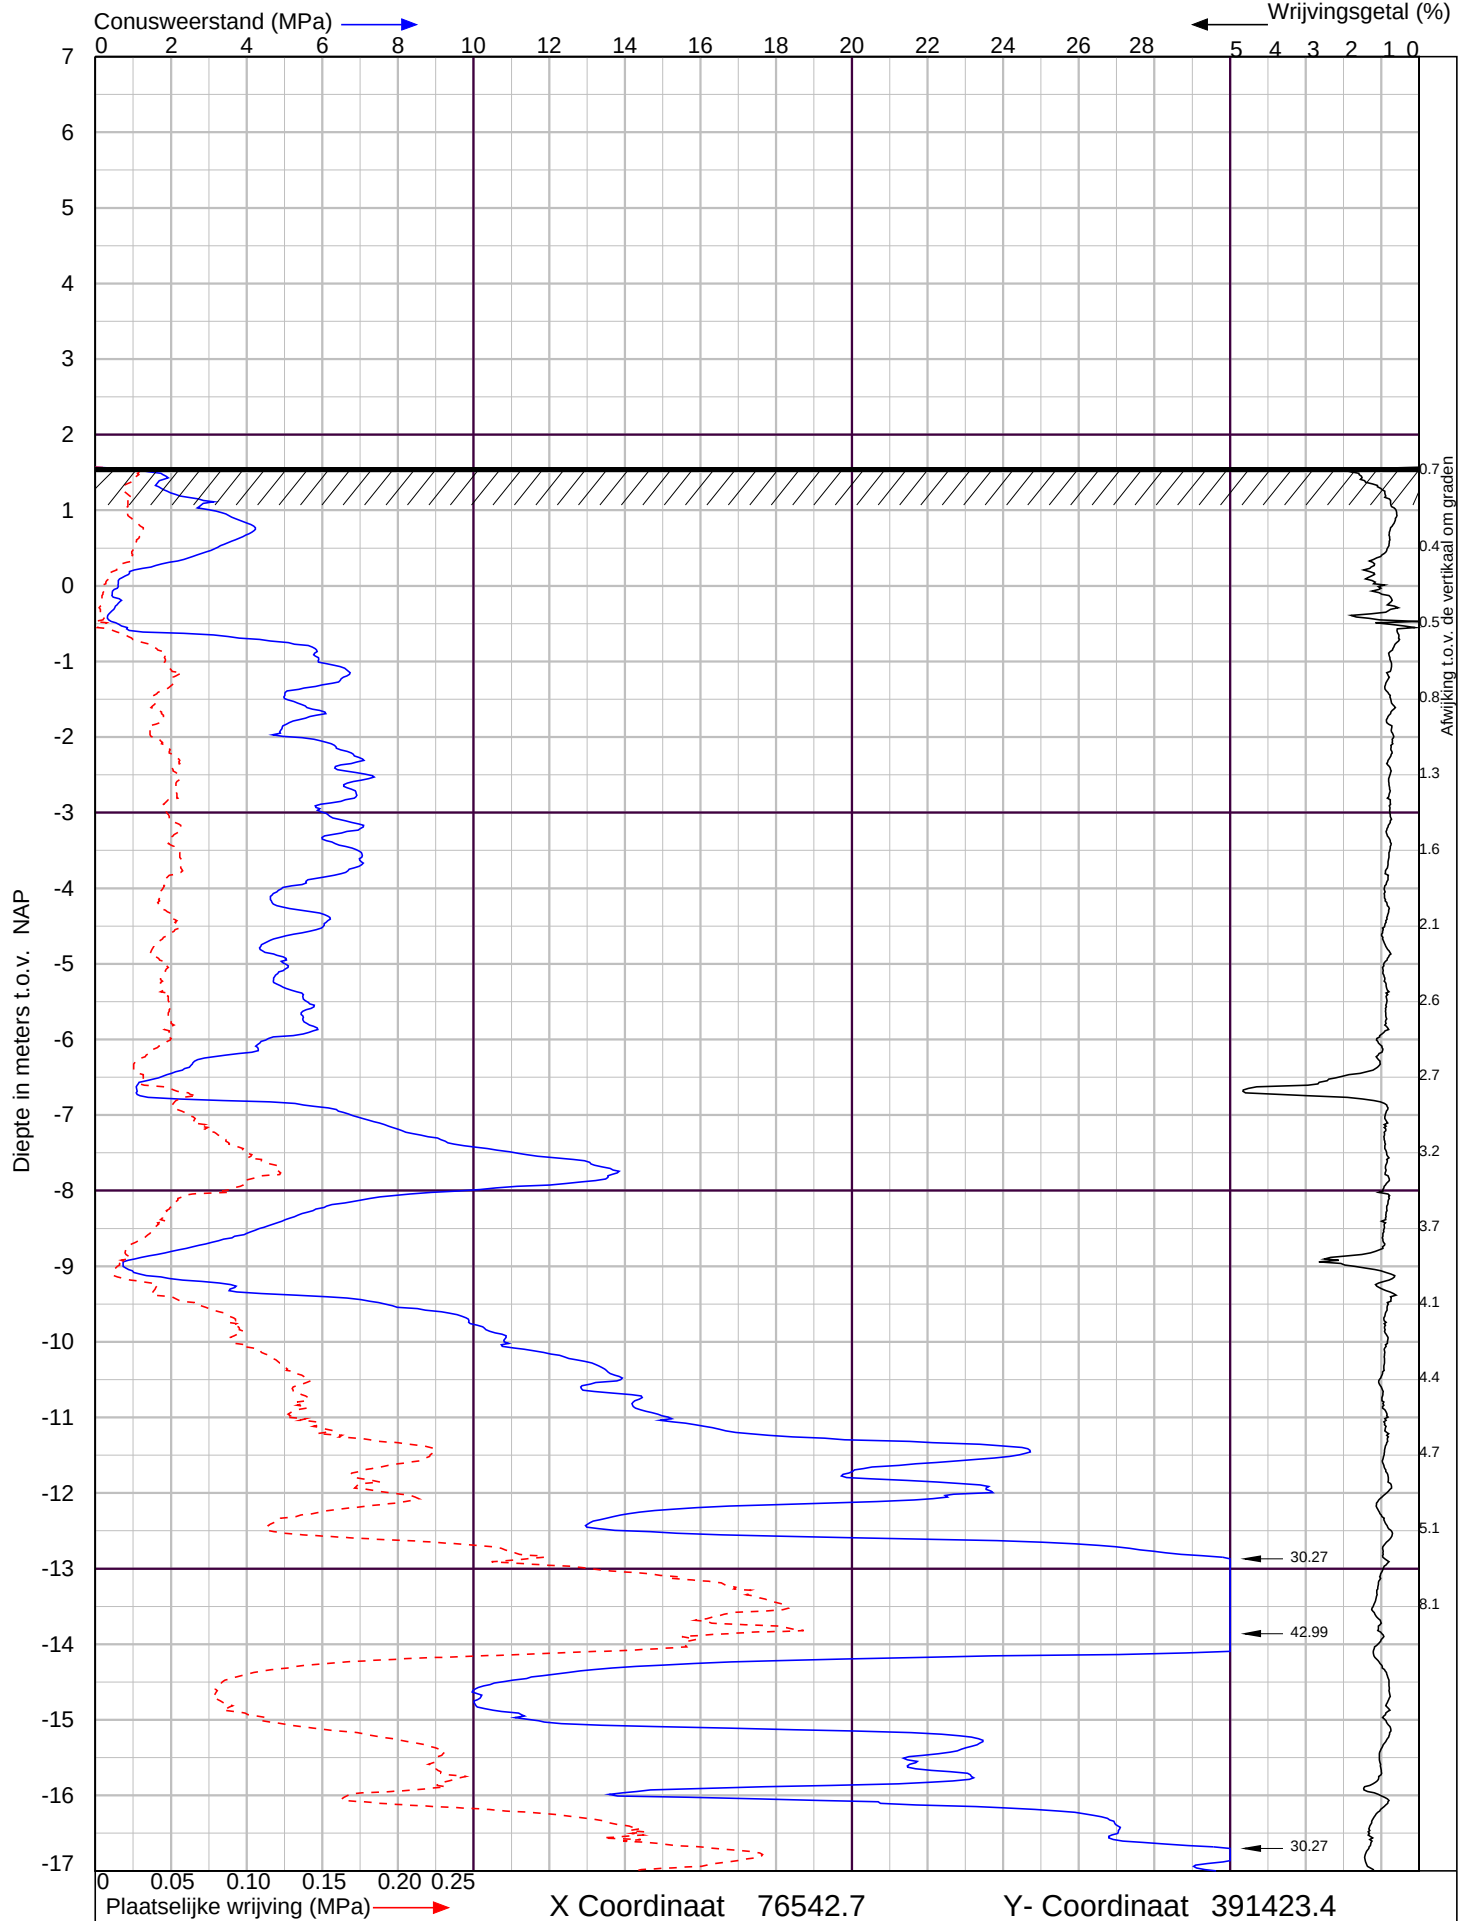

Konijnenburgweg e.o. te Bergen op Zoom

Sondering volgens NEN-EN-ISO 22476-1 Klasse 2



Lankelma Geotechniek Zuid BV
Postbus 38 5688 ZG Oirschot
tel. : 0499-578520
info@lankelma-zuid.nl
www.lankelma-zuid.nl


Project nr. : **1702628**

Sondeer nr. : **1**

Datum : 4-10-2017

Conusnr. : 001603

MV. is 1.57 m tov NAP

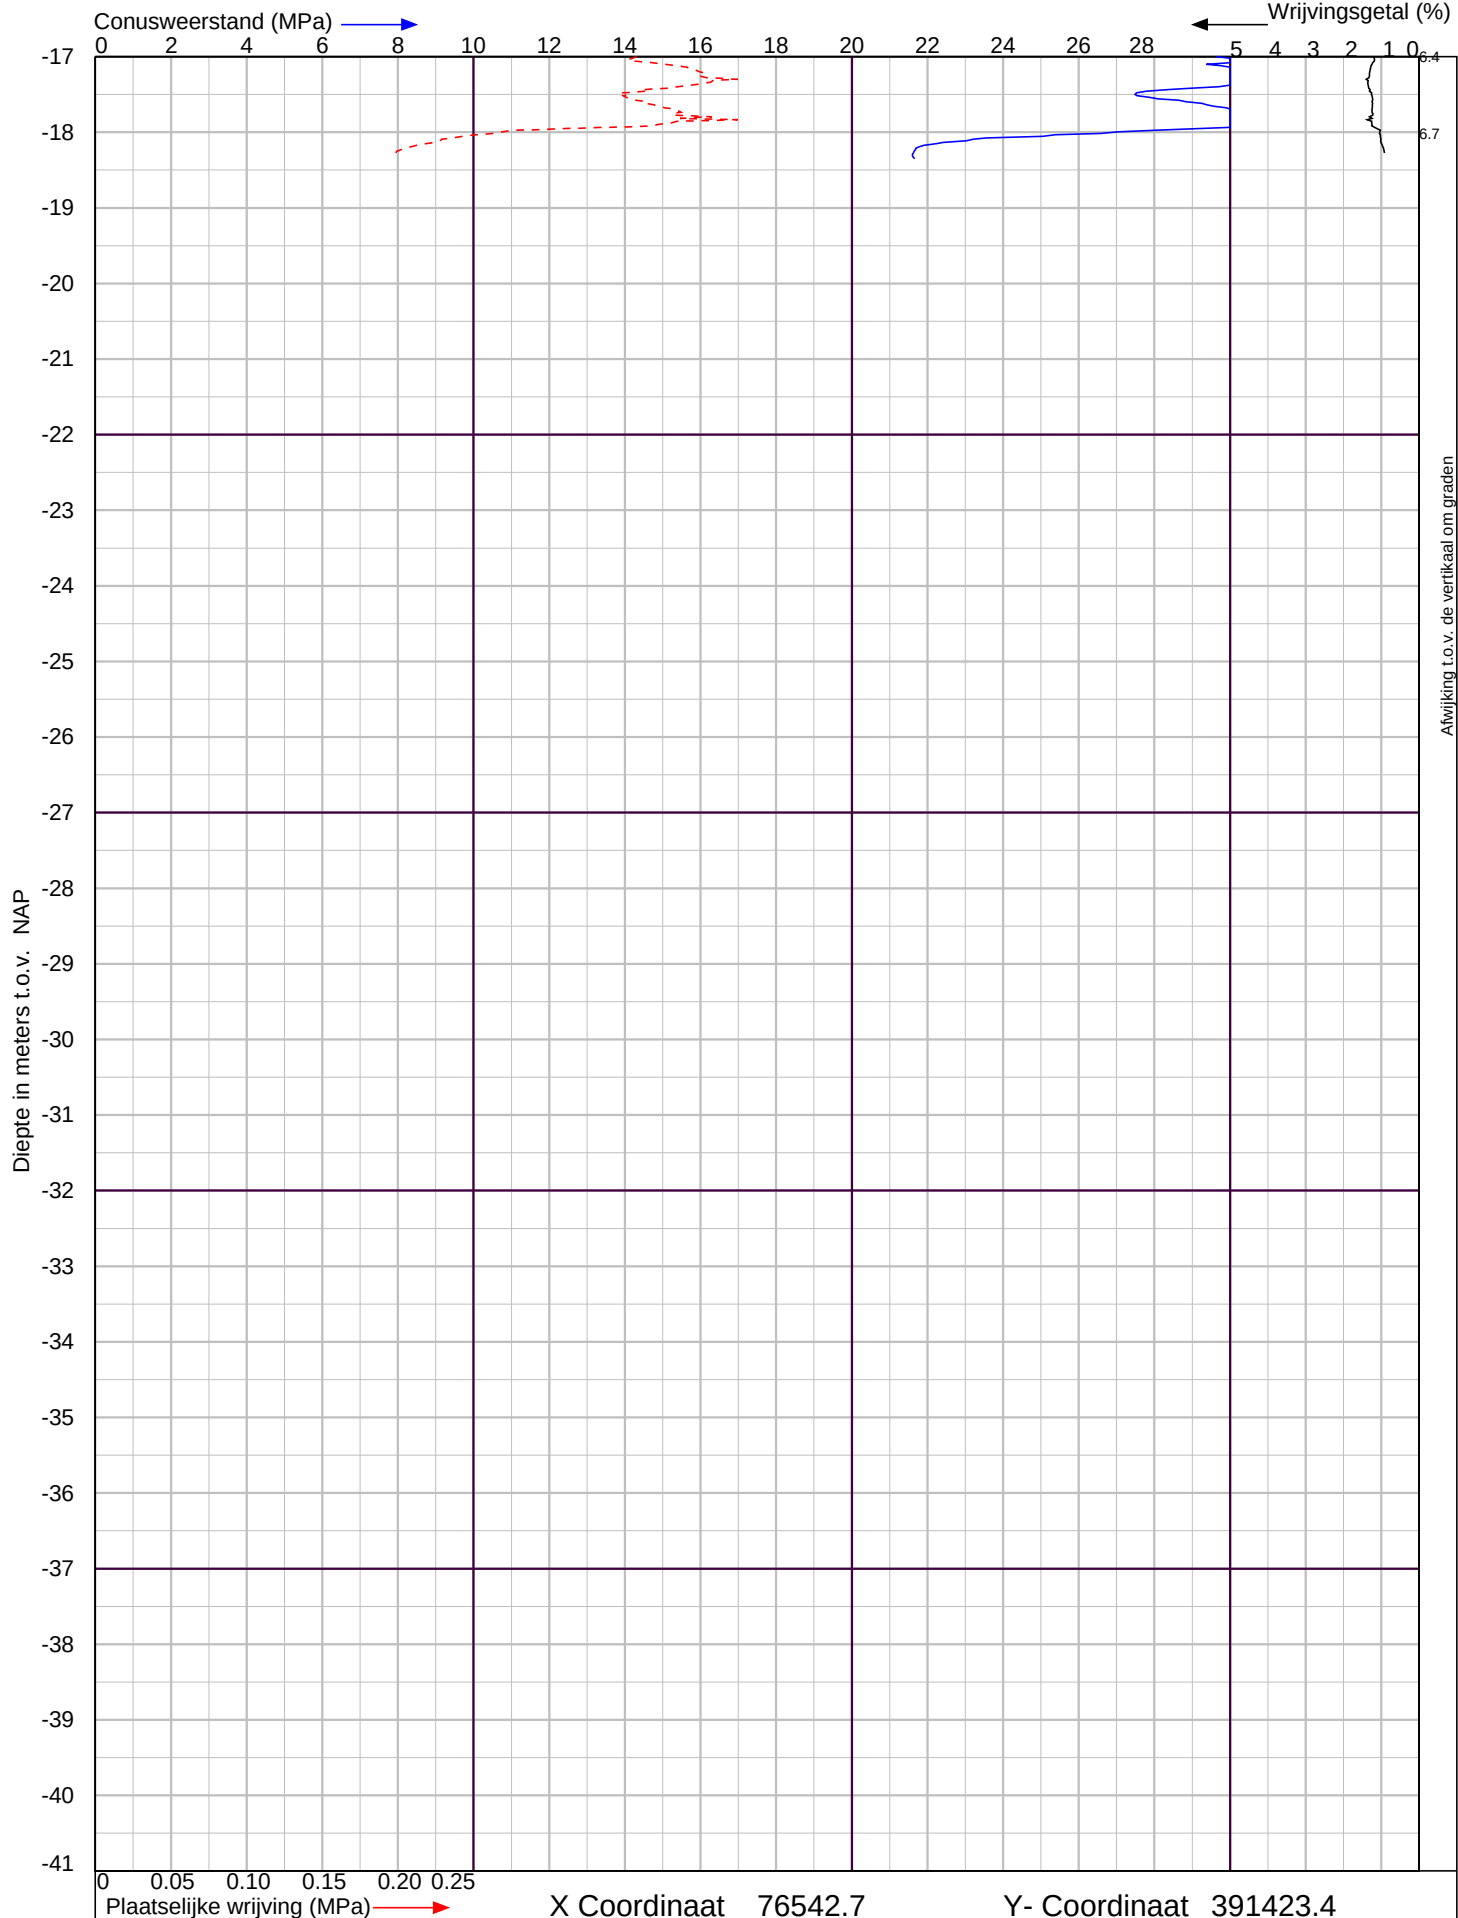

Konijnenburgweg e.o. te Bergen op Zoom

Sondering volgens NEN-EN-ISO 22476-1 Klasse 2



Lankelma Geotechniek Zuid BV
Postbus 38 5688 ZG Oirschot
tel. : 0499-578520
info@lankelma-zuid.nl
www.lankelma-zuid.nl


Project nr. : **1702628**

Sondeer nr. : **1**

Datum : 4-10-2017

Conusnr. : 001603

MV. is 1.57 m tov NAP

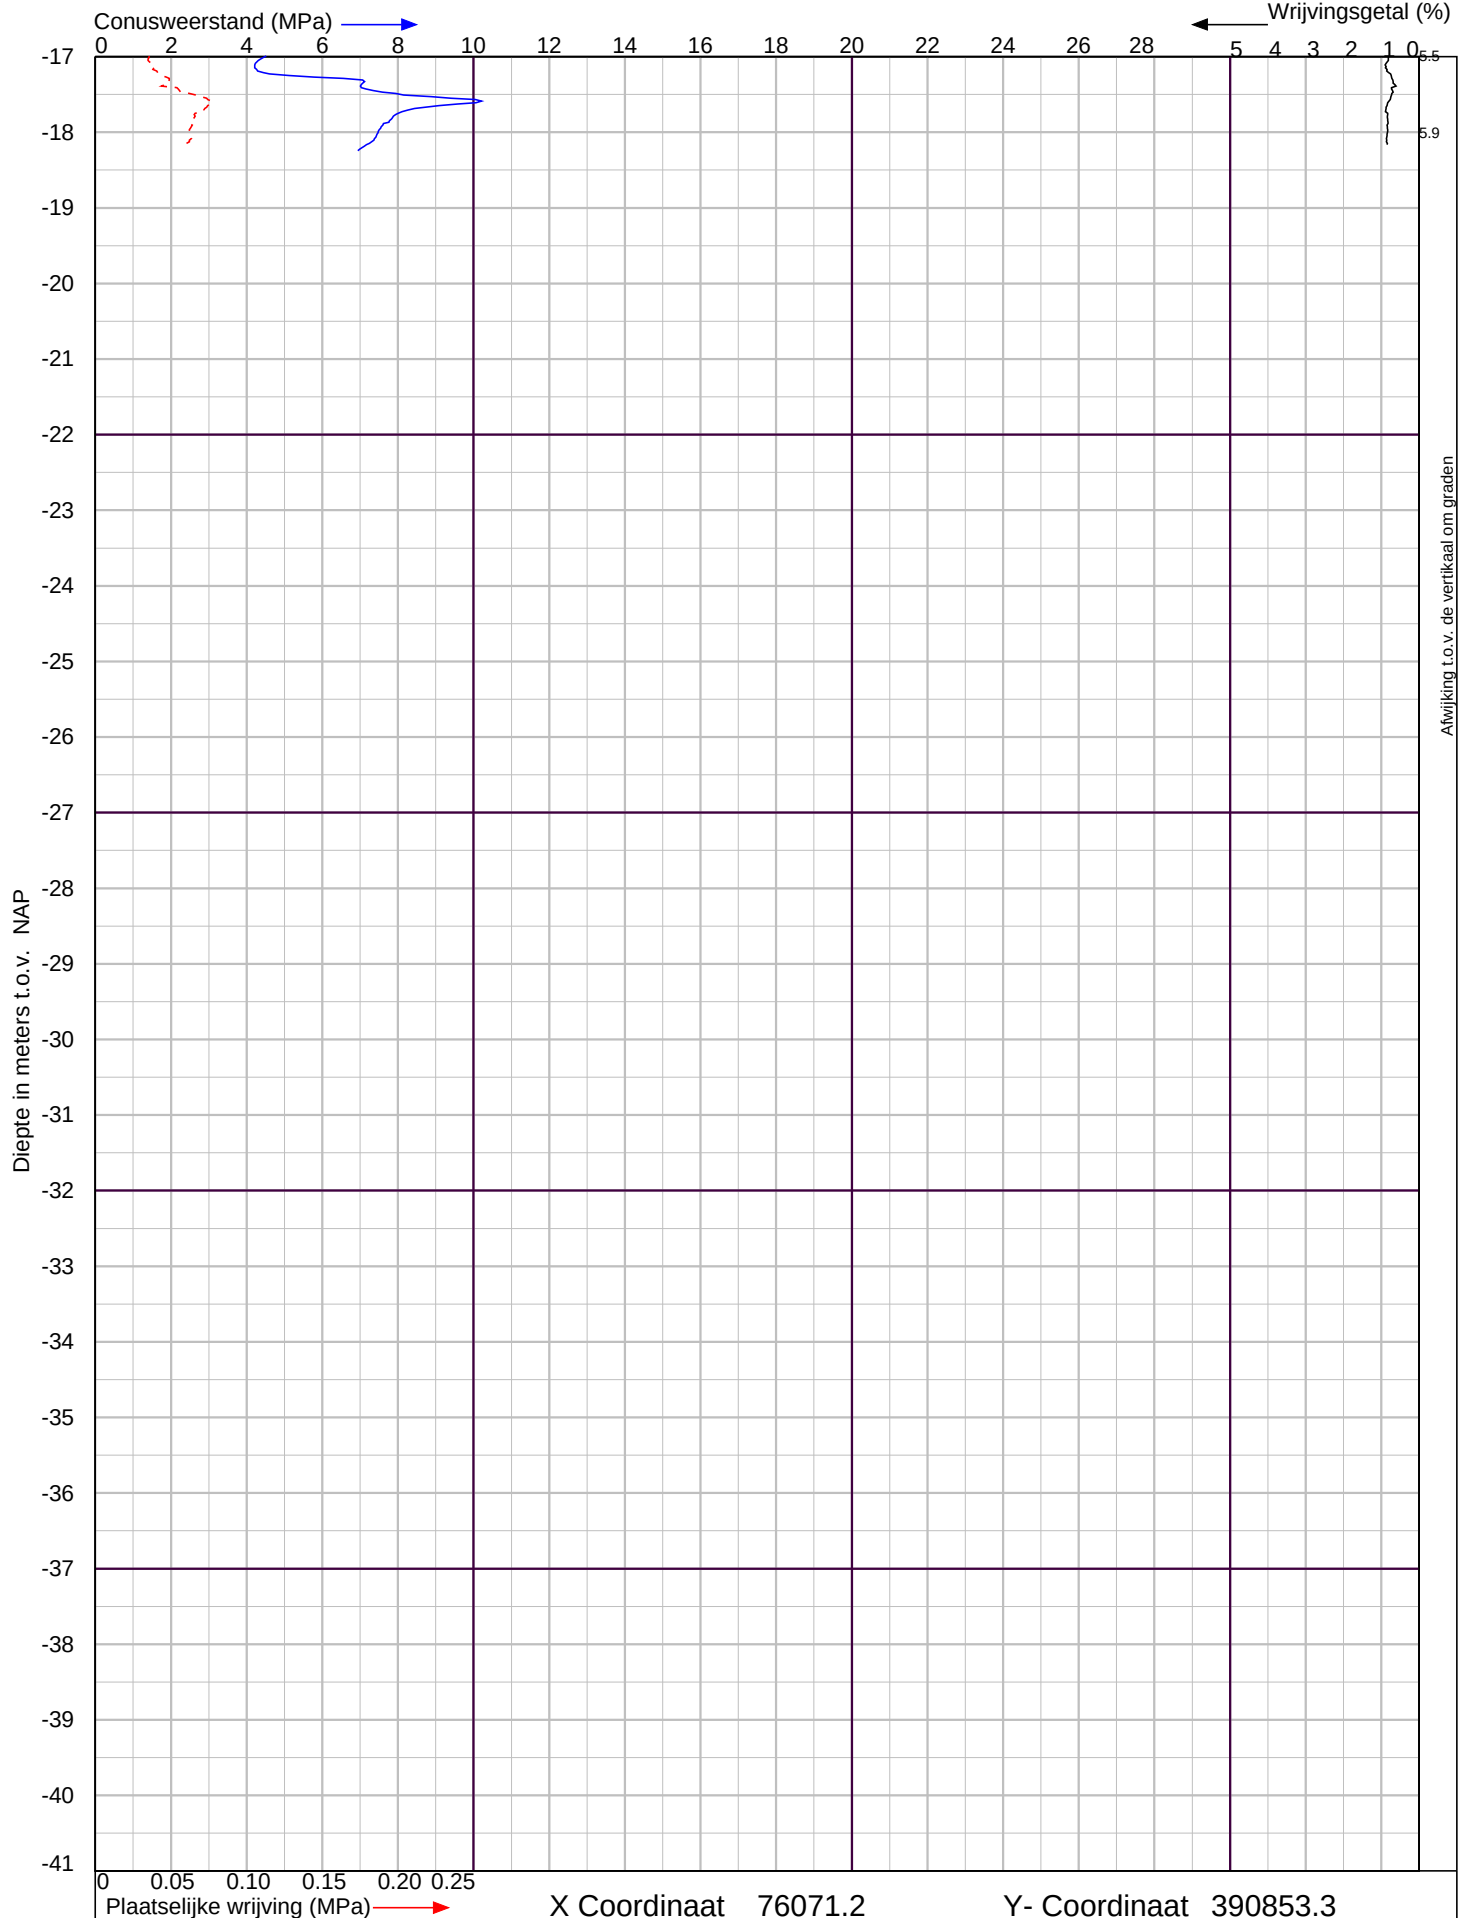

Konijnenburgweg e.o. te Bergen op Zoom

Sondering volgens NEN-EN-ISO 22476-1 Klasse 2



Lankelma Geotechniek Zuid BV
Postbus 38 5688 ZG Oirschot
tel. : 0499-578520
info@lankelma-zuid.nl
www.lankelma-zuid.nl


Project nr. : **1702628**

Sondeer nr. : **2**

Datum : 4-10-2017

Conusnr. : 001603

MV. is 1.71 m tov NAP

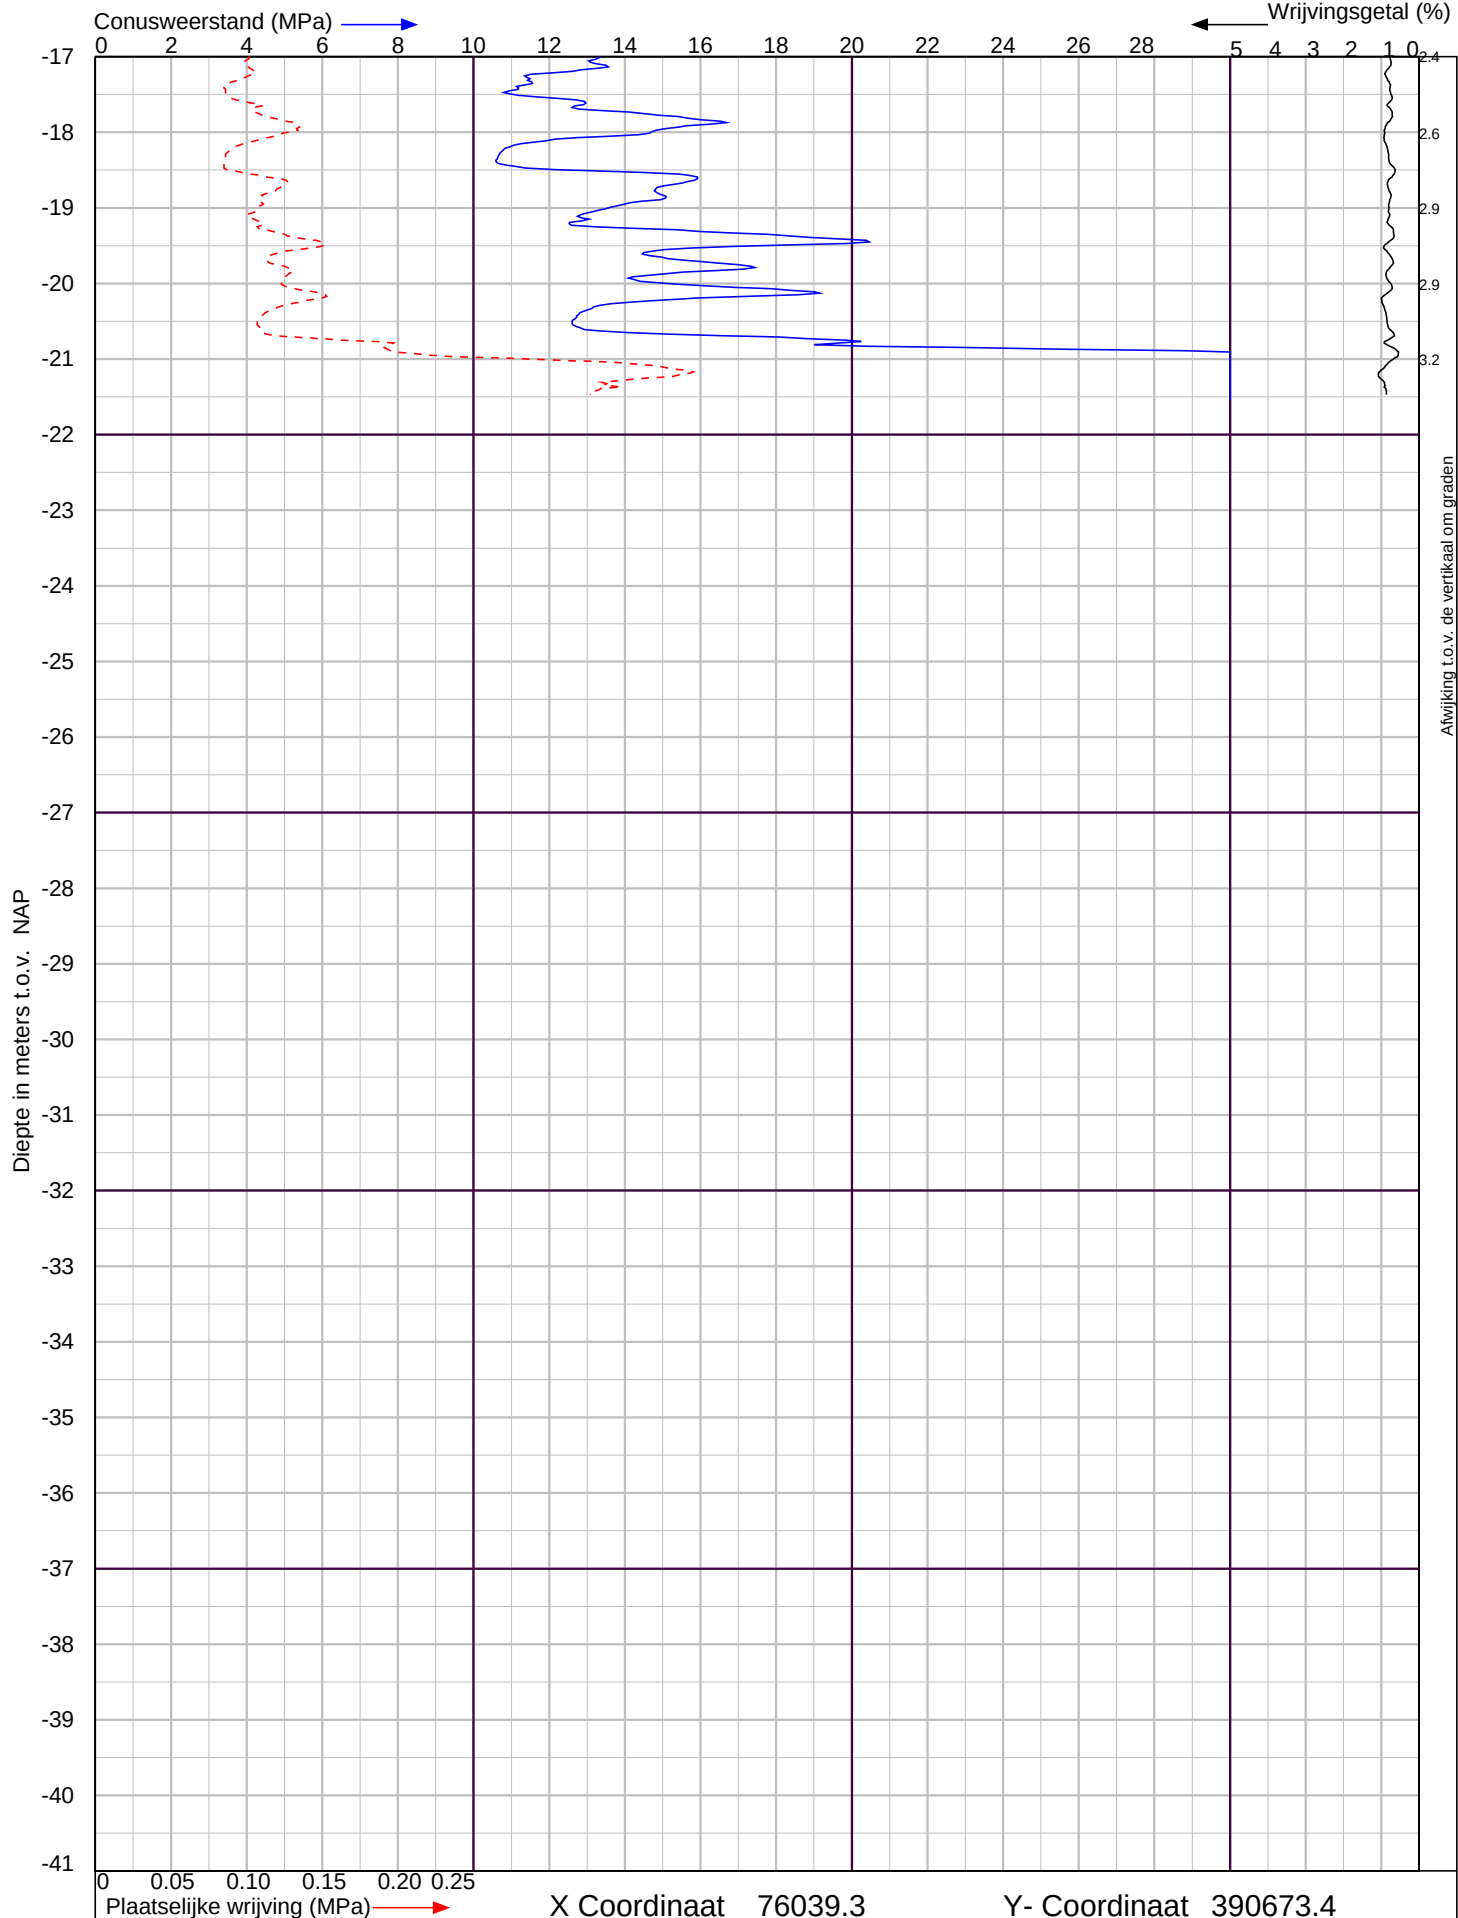

Konijnenburgweg e.o. te Bergen op Zoom

Sondering volgens NEN-EN-ISO 22476-1 Klasse 2



Lankelma Geotechniek Zuid BV
Postbus 38 5688 ZG Oirschot
tel. : 0499-578520
info@lankelma-zuid.nl
www.lankelma-zuid.nl


Project nr. : **1702628**

Sondeer nr. : **3**

Datum : 6-10-2017

Conusnr. : 000206

MV. is 1.44 m tov NAP

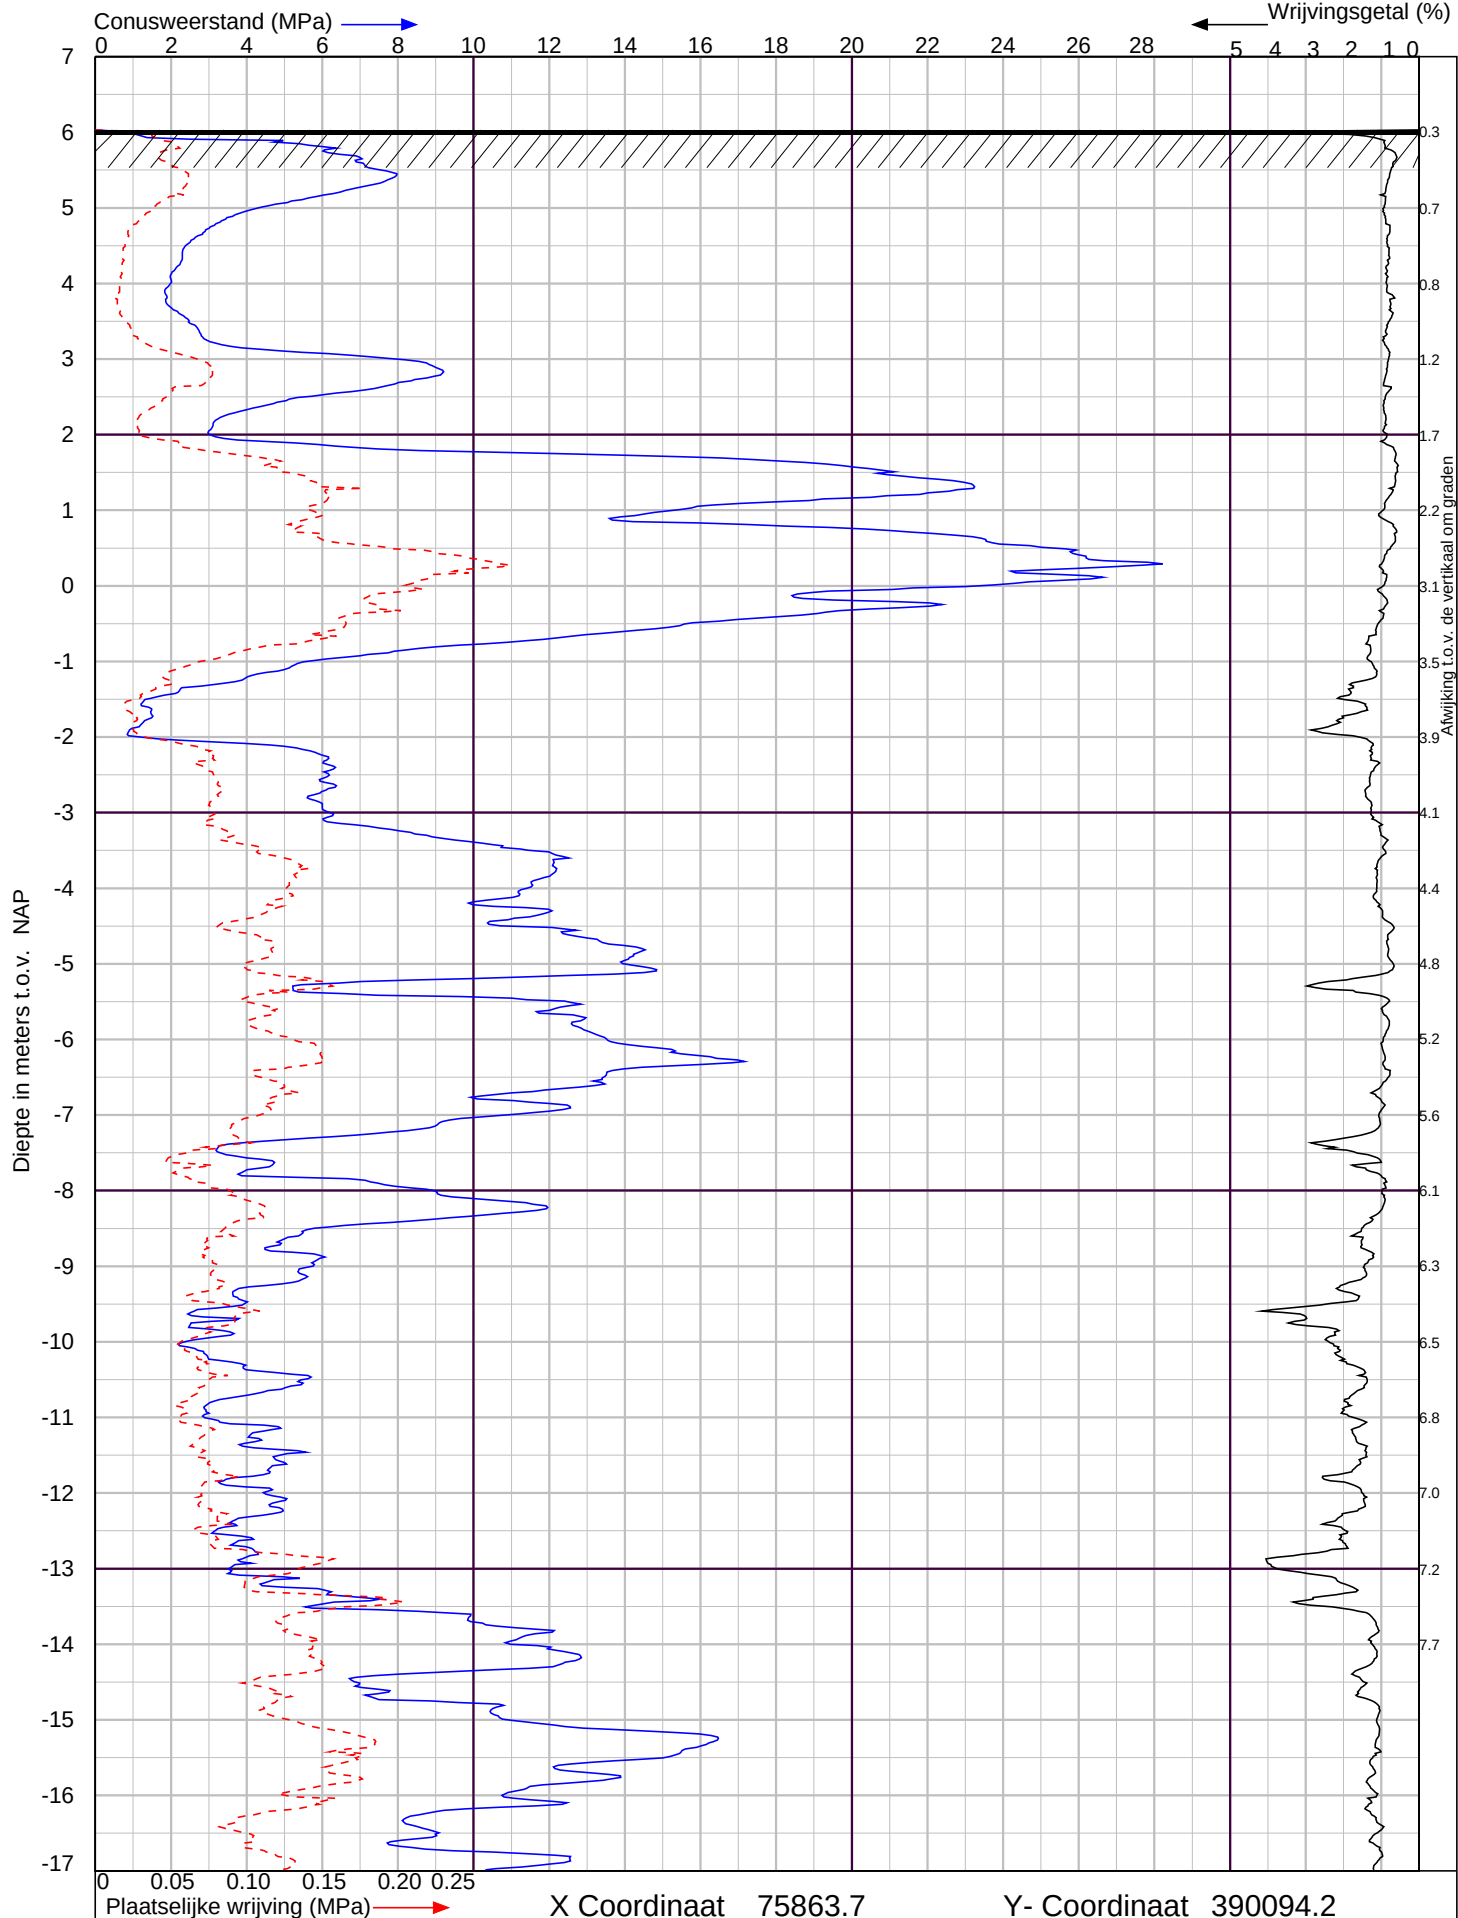

Konijnenburgweg e.o. te Bergen op Zoom

Sondering volgens NEN-EN-ISO 22476-1 Klasse 2



Lankelma Geotechniek Zuid BV
Postbus 38 5688 ZG Oirschot
tel. : 0499-578520
info@lankelma-zuid.nl
www.lankelma-zuid.nl


Project nr. : **1702628**

Sondeer nr. : **4**

Datum : 4-10-2017

Conusnr. : 001603

MV. is 6.03 m tov NAP

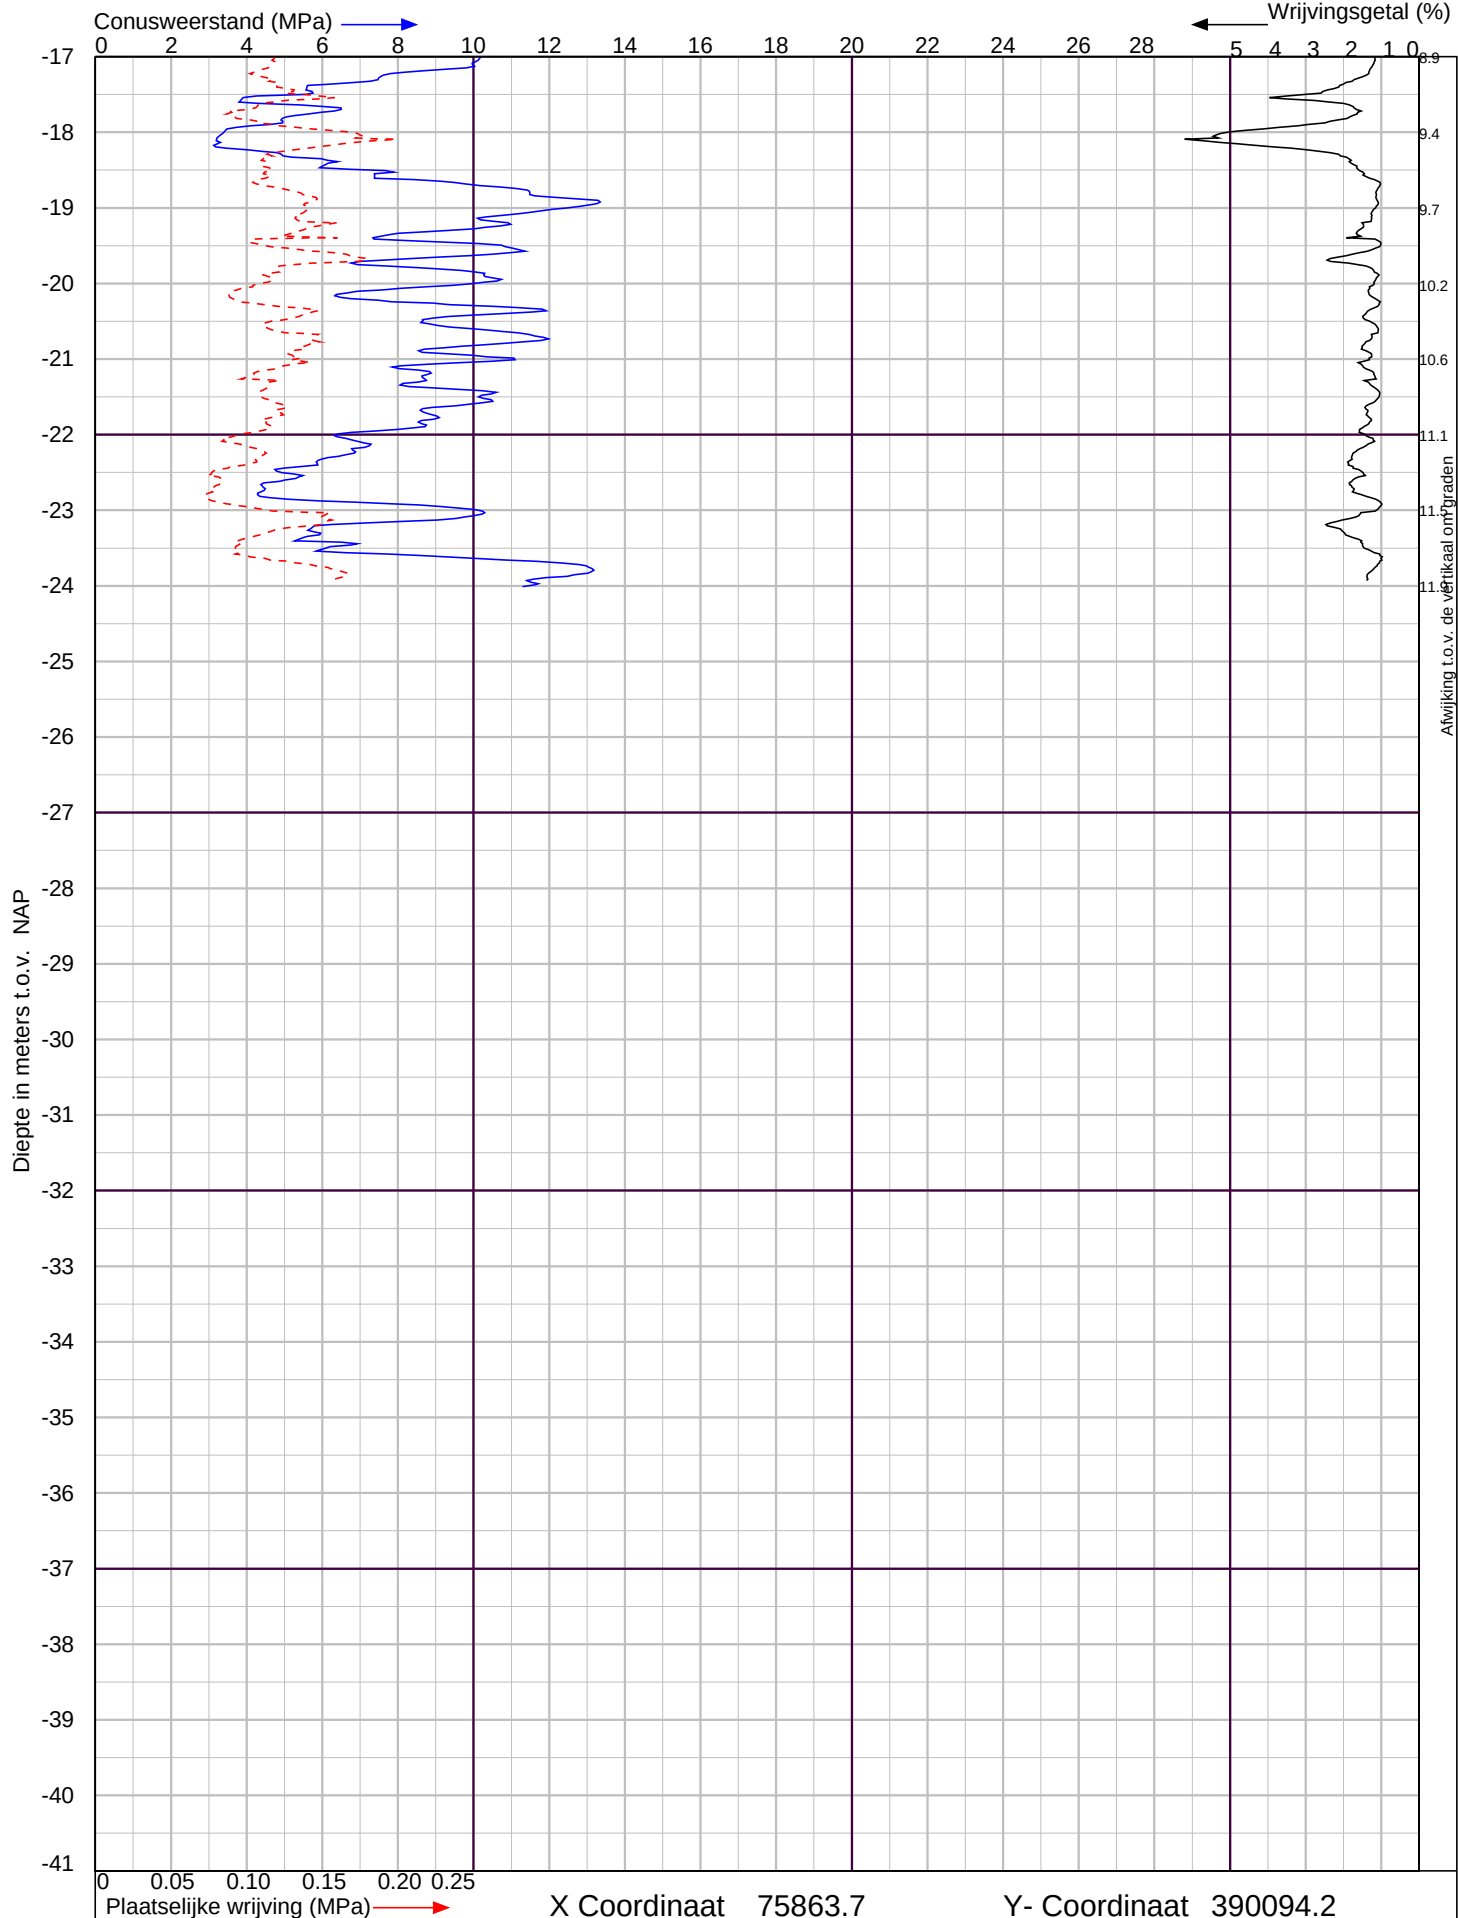

Konijnenburgweg e.o. te Bergen op Zoom

Sondering volgens NEN-EN-ISO 22476-1 Klasse 2



Lankelma Geotechniek Zuid BV
Postbus 38 5688 ZG Oirschot
tel. : 0499-578520
info@lankelma-zuid.nl
www.lankelma-zuid.nl


Project nr. : **1702628**

Sondeer nr. : **4**

Datum : 4-10-2017

Conusnr. : 001603

MV. is 6.03 m tov NAP

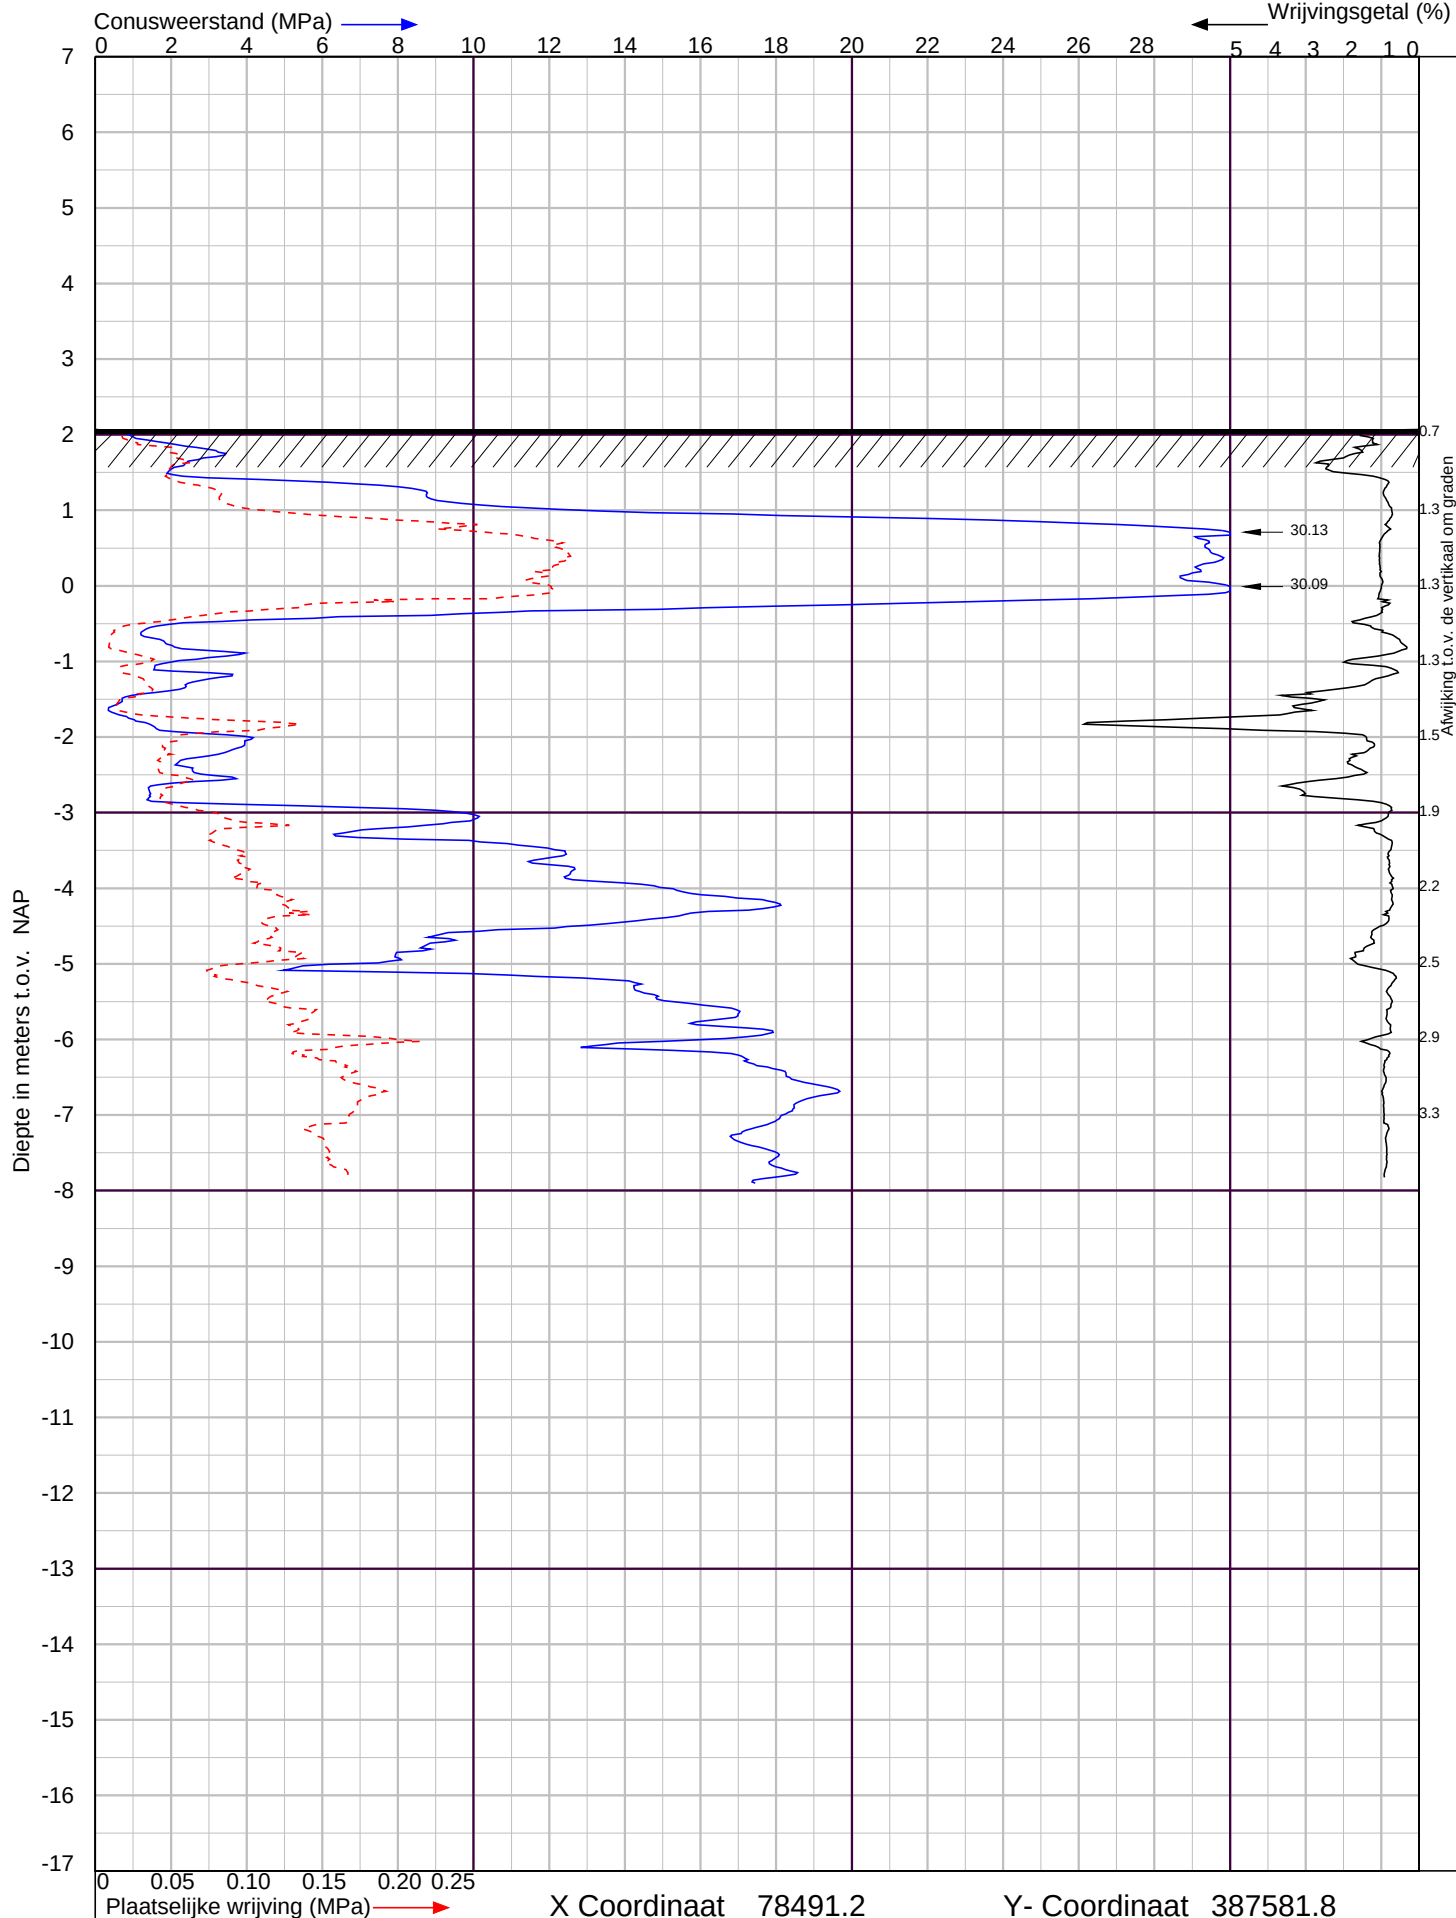

Konijnenburgweg e.o. te Bergen op Zoom

Sondering volgens NEN-EN-ISO 22476-1 Klasse 2



Lankelma Geotechniek Zuid BV
Postbus 38 5688 ZG Oirschot
tel. : 0499-578520
info@lankelma-zuid.nl
www.lankelma-zuid.nl


Project nr. : **1702628**

Sondeer nr. : **6**

Datum : 4-10-2017

Conusnr. : 001603

MV. is 2.07 m tov NAP

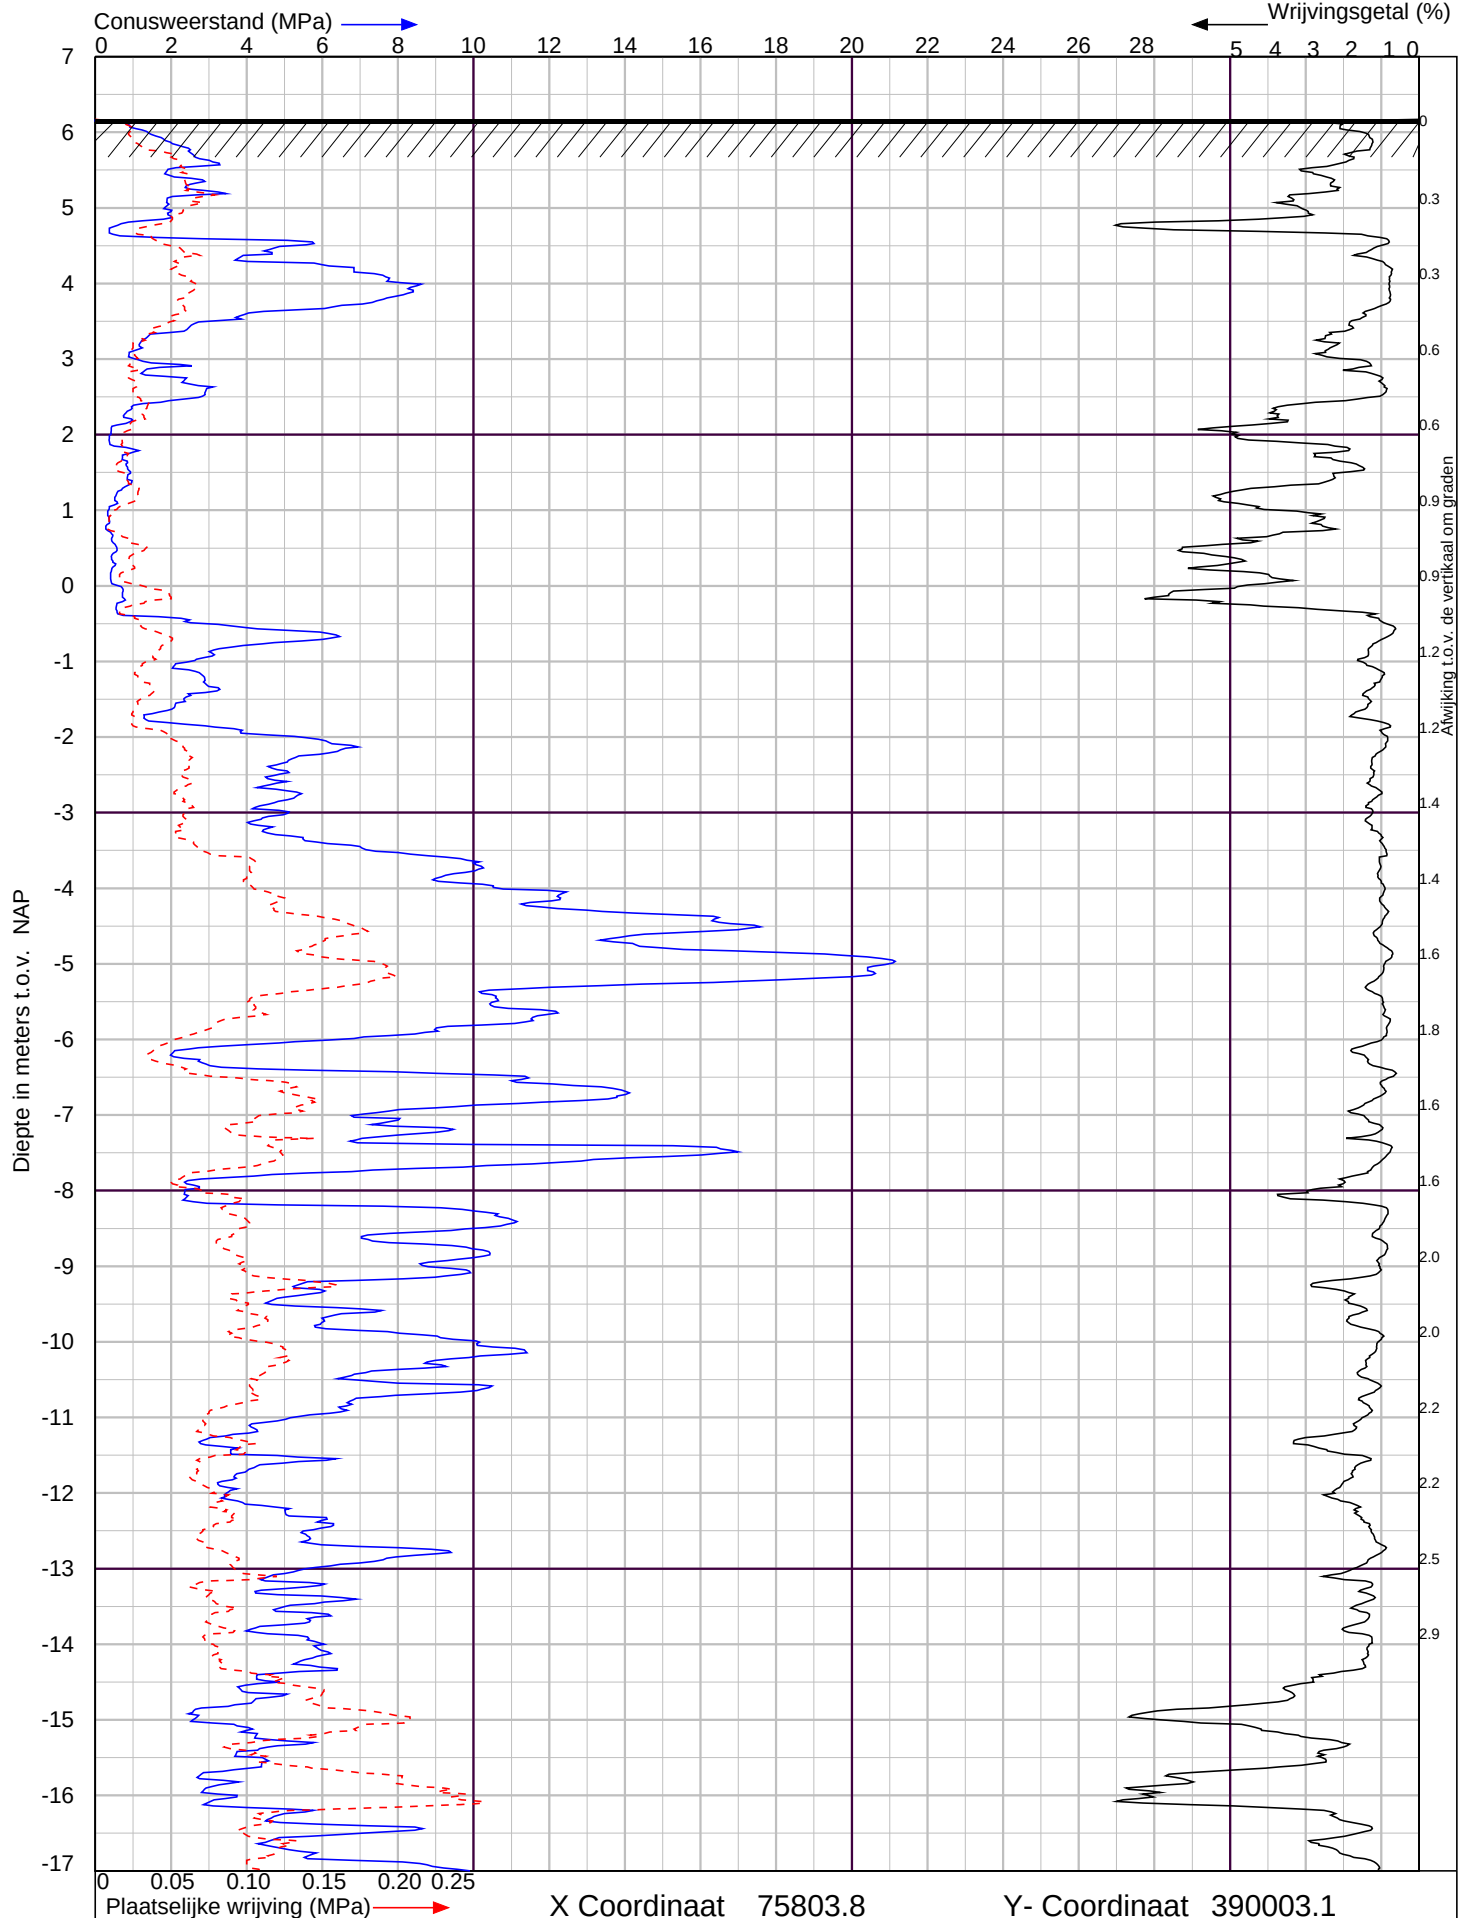

Konijnenburgweg e.o. te Bergen op Zoom

Sondering volgens NEN-EN-ISO 22476-1 Klasse 2



Lankelma Geotechniek Zuid BV
Postbus 38 5688 ZG Oirschot
tel. : 0499-578520
info@lankelma-zuid.nl
www.lankelma-zuid.nl


Project nr. : **1702628**

Sondeer nr. : **5**

Datum : 6-10-2017

Conusnr. : 000206

MV. is 6.17 m tov NAP

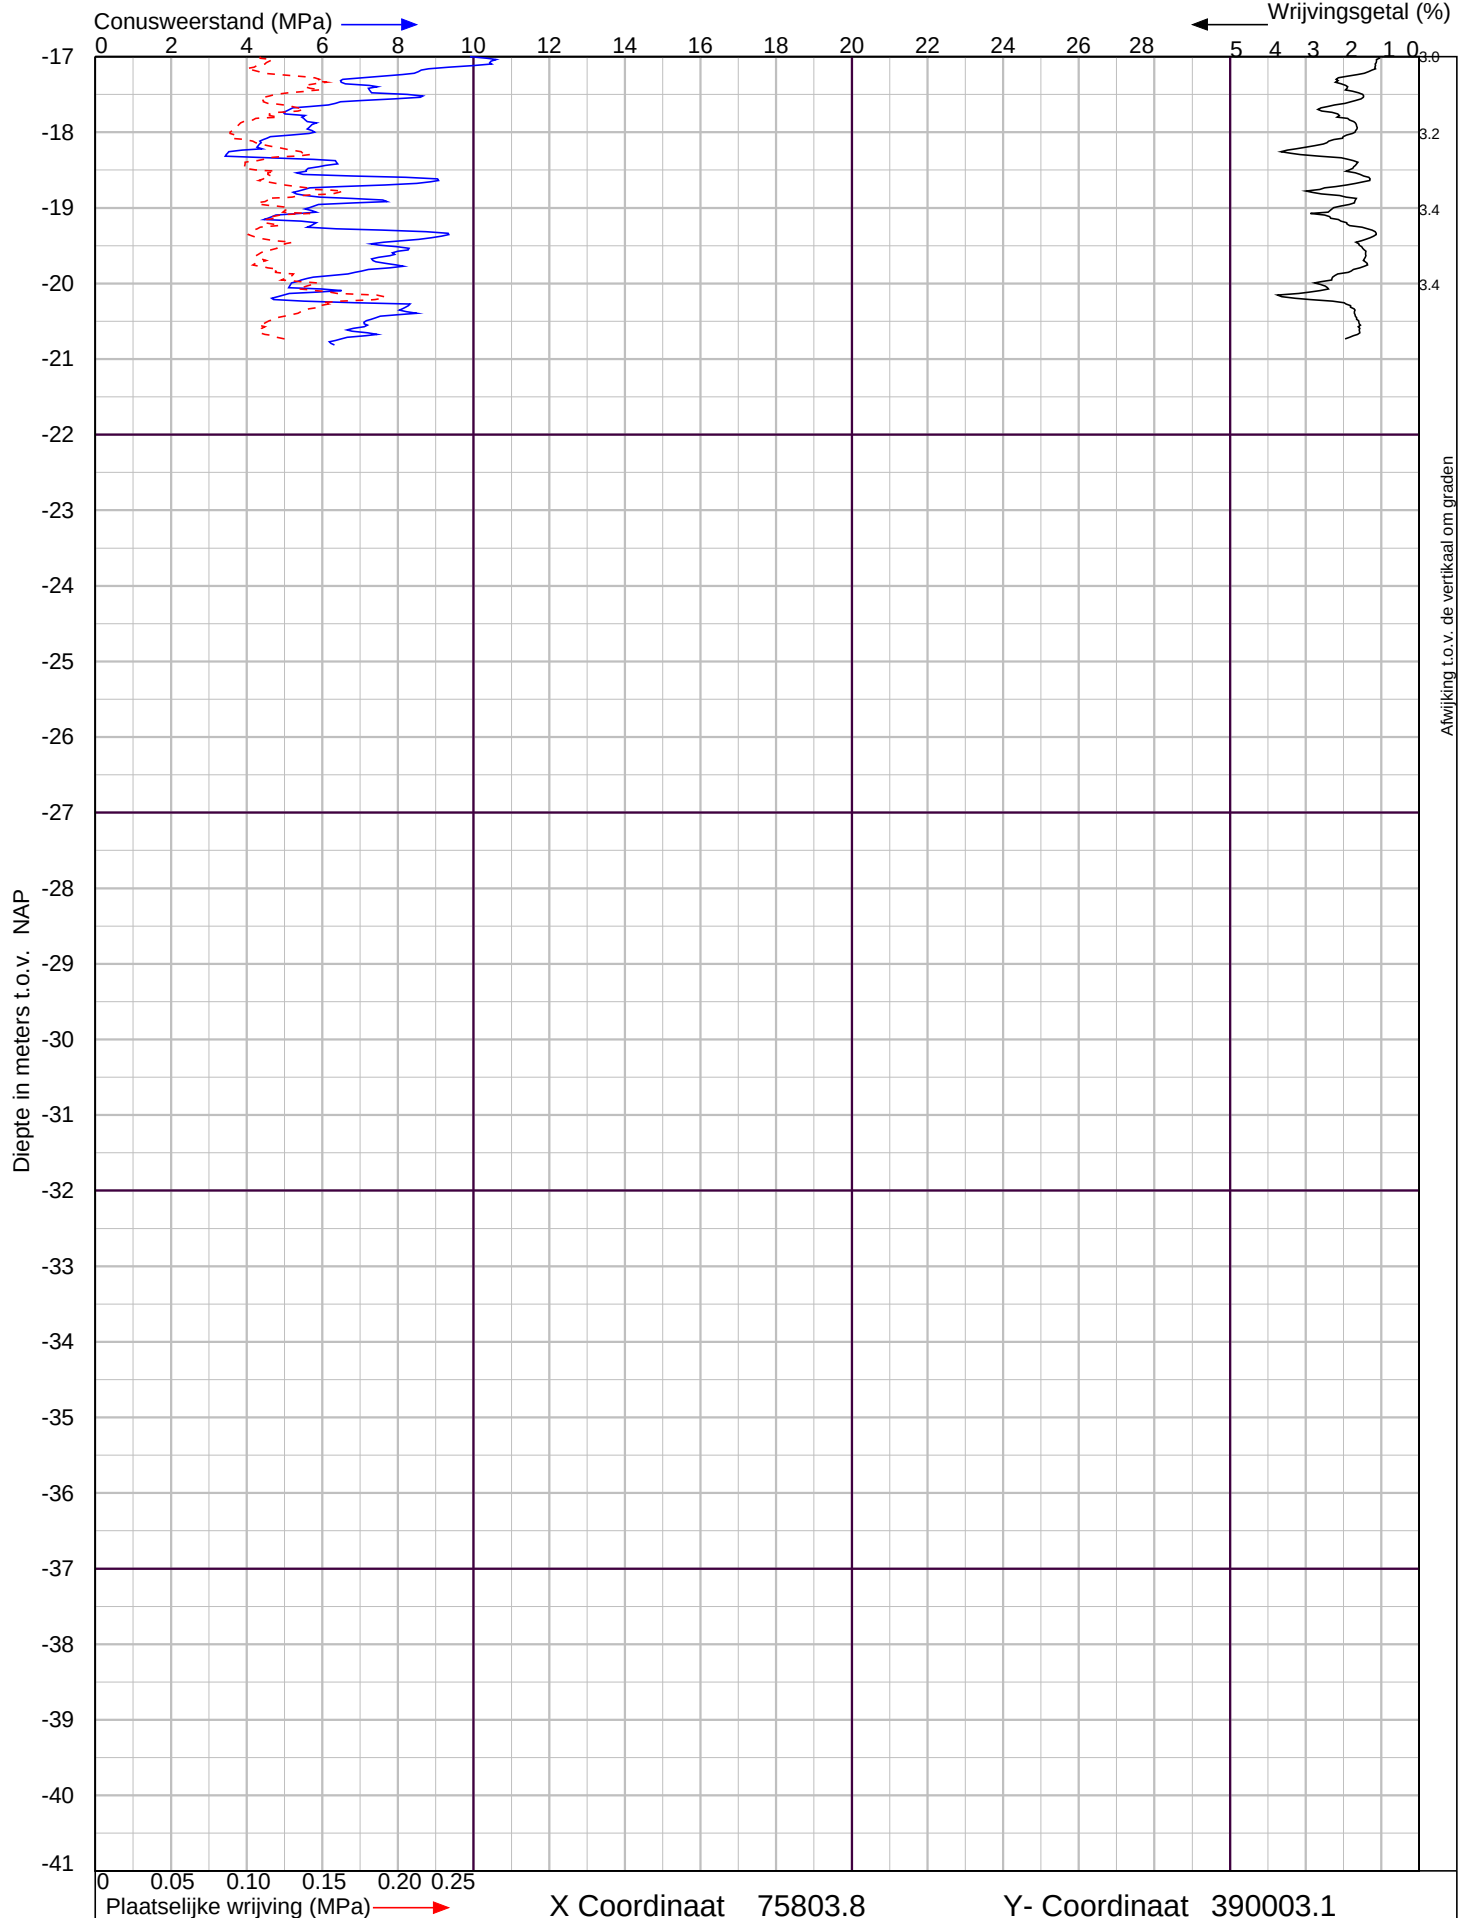

Konijnenburgweg e.o. te Bergen op Zoom

Sondering volgens NEN-EN-ISO 22476-1 Klasse 2



Lankelma Geotechniek Zuid BV
Postbus 38 5688 ZG Oirschot
tel. : 0499-578520
info@lankelma-zuid.nl
www.lankelma-zuid.nl

Project nr. : **1702628**

Sondeer nr. : **5**

Datum : 6-10-2017


Conusnr. : 000206

MV. is 6.17 m tov NAP

MB1

Datum: 6-9-2017
Opmerking:
GWS:
NAP hoogte [m]: 1,6

t.o.v. NAP [cm]

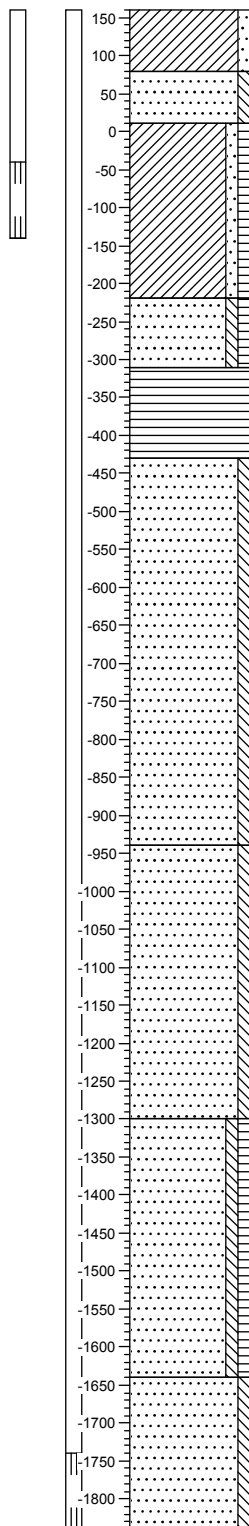


t.o.v. M.V.




MB2

Datum: 6-9-2017
Opmerking:
GWS:
NAP hoogte [m]: 1,84

t.o.v. NAP [cm]

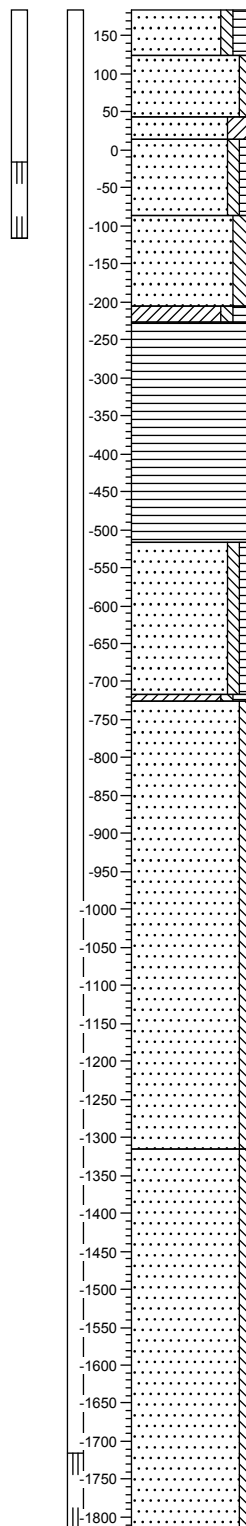

t.o.v. M.V.

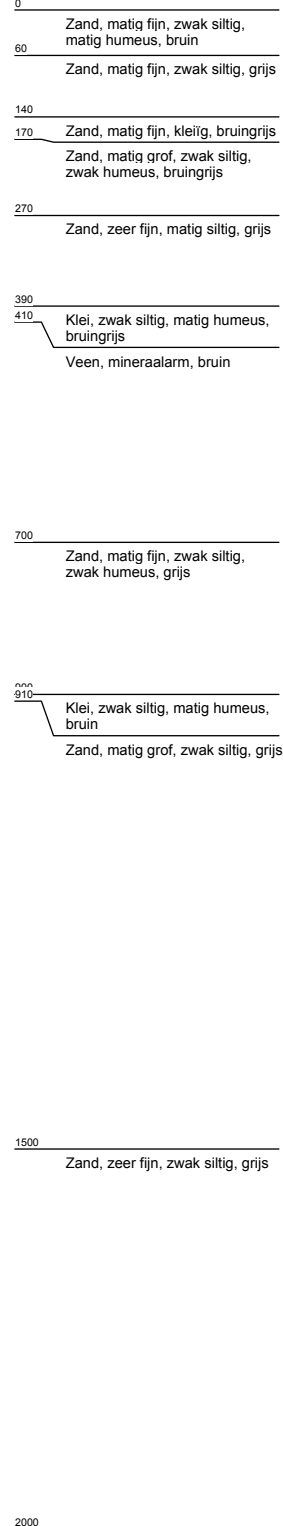


MB3 - 1

Datum: 6-9-2017
Opmerking:
GWS: 125
NAP hoogte [m]: 1,6

t.o.v. NAP [cm]

t.o.v. M.V.

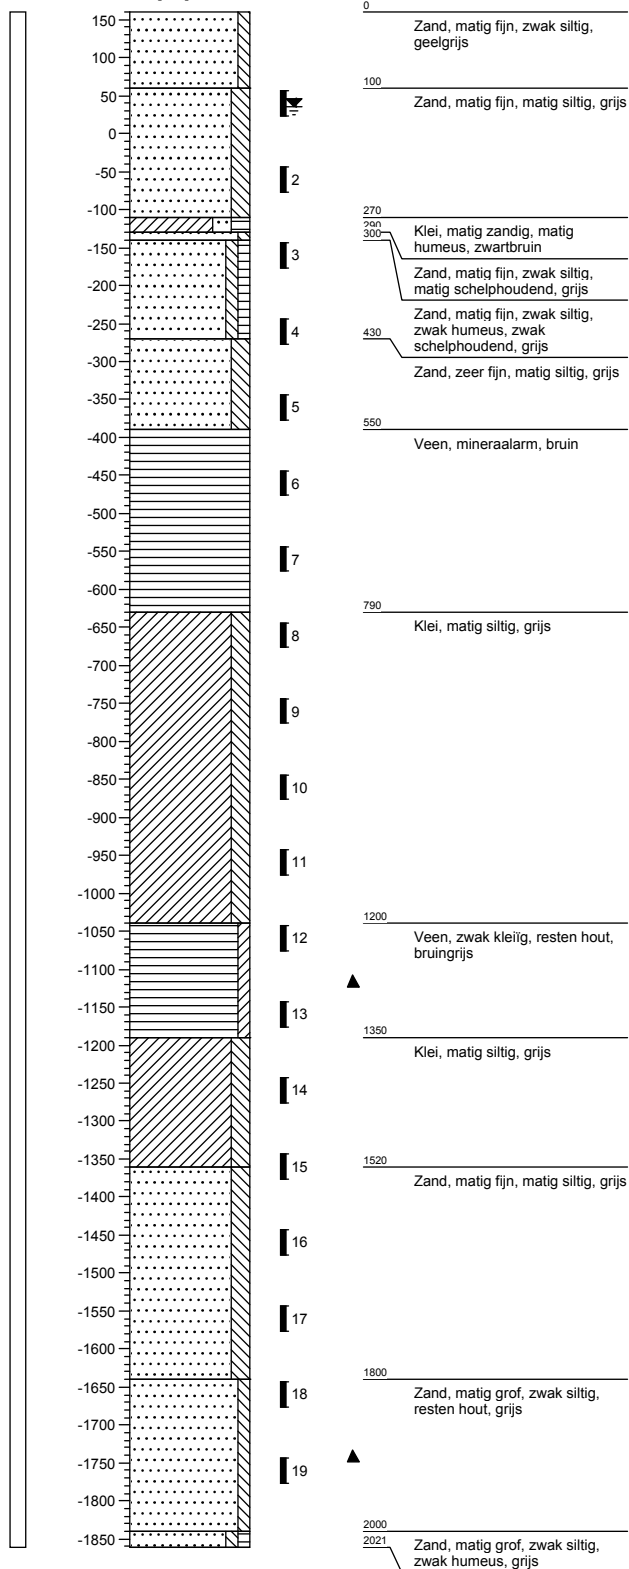


MB3 - 2

Datum: 6-9-2017
Opmerking:
GWS: 125
NAP hoogte [m]: 1,6

t.o.v. NAP [cm]


t.o.v. M.V.

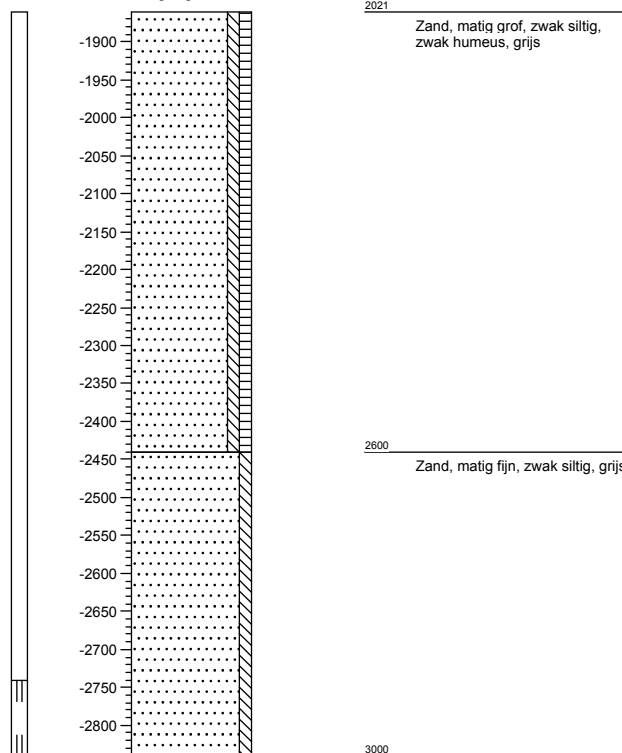

MB4

Datum: 6-9-2017
Opmerking:
GWS: 240
NAP hoogte [m]: 6,22

t.o.v. NAP [cm]

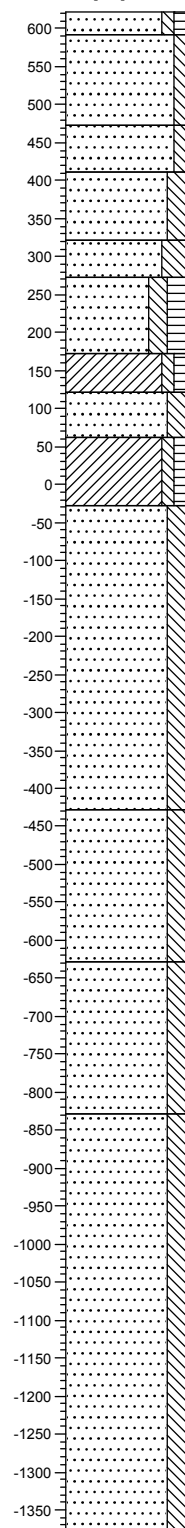


t.o.v. M.V.

0	
30	Zand, matig fijn, zwak siltig, zwak humeus, zwartbruin
	Zand, matig fijn, zwak siltig, geelgrijs
150	
210	Zand, matig fijn, zwak siltig, zwak schelphoudend, bruingeel
	Zand, matig fijn, matig siltig, blauwgrijs
300	
350	Zand, zeer fijn, sterk siltig, zwak schelphoudend, blauwgrijs
	Zand, zeer fijn, matig siltig, matig humeus, zwak schelphoudend, blauwgrijs
450	
500	Klei, zwak siltig, zwak humeus, bruingrijs
	Zand, zeer fijn, matig siltig, grijs
560	
	Klei, zwak siltig, zwak humeus, bruingrijs
650	
	Zand, zeer fijn, matig siltig, grijs
1050	
	Zand, zeer fijn, matig siltig, matig schelphoudend, grijs
1250	
	Zand, zeer fijn, matig siltig, grijs
1450	
	Zand, zeer fijn, matig siltig, grijs, leemlenzen
2000	


B1

Datum: 18-10-2017
Opmerking:
GWS: 100
NAP hoogte [m]: 1,72

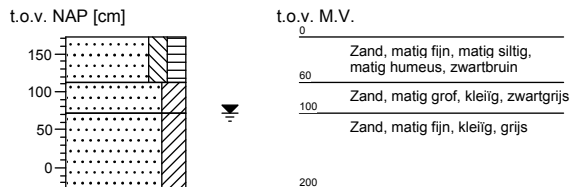


B2

Datum: 6-10-2017
Opmerking:
GWS: 54
NAP hoogte [m]: 1,53

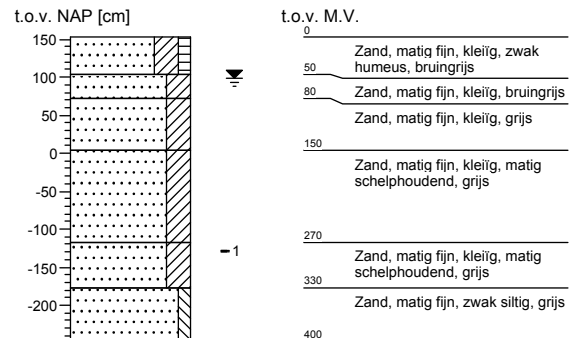


B3

Datum: 10-10-2017
Opmerking:
GWS: 160
NAP hoogte [m]: 4,9

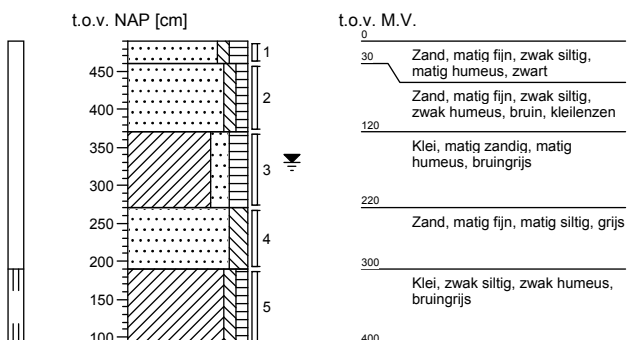


B4

Datum: 10-10-2017
Opmerking:
GWS: 100
NAP hoogte [m]: 2,55

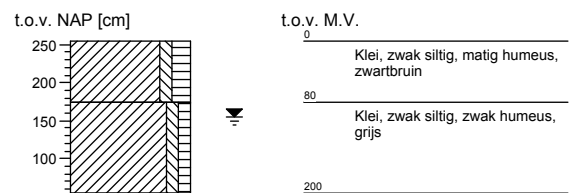


B5

Datum: 10-10-2017
Opmerking:
GWS: 100
NAP hoogte [m]: 1,67

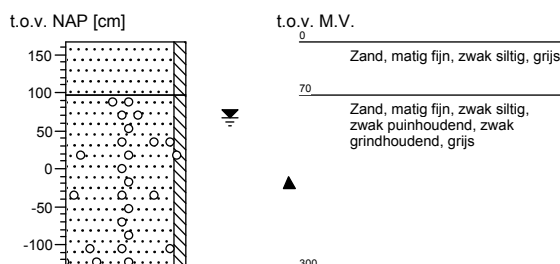


B6

Datum: 10-10-2017
Opmerking:
GWS: 160
NAP hoogte [m]: 1,83

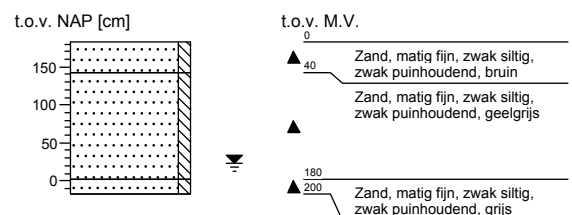


B7

Datum: 10-10-2017
Opmerking:
GWS: 170
NAP hoogte [m]: 1,82

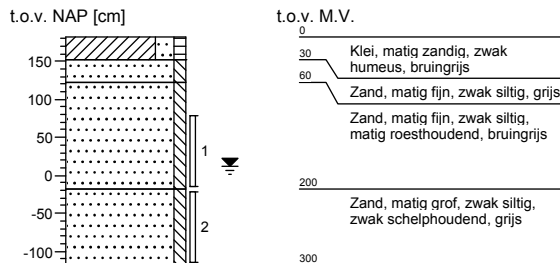


B8

Datum: 10-10-2017
Opmerking:
GWS: 40
NAP hoogte [m]: 1,49

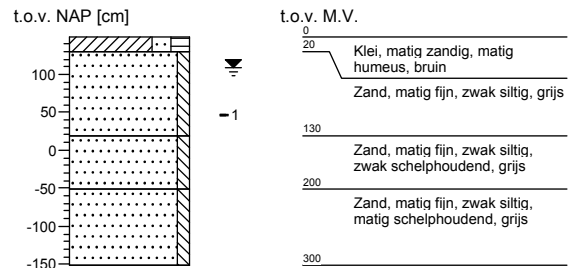


B9

Datum: 10-10-2017
Opmerking:
GWS: 2,39
NAP hoogte [m]: 2,39

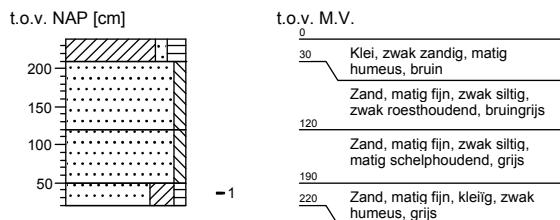


B10

Datum: 10-10-2017
Opmerking:
GWS: 120
NAP hoogte [m]: 1,61

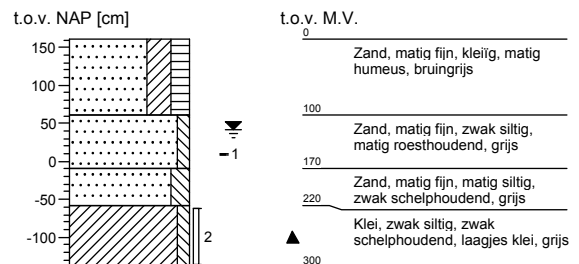


B11

Datum: 6-10-2017
Opmerking:
GWS: 240
NAP hoogte [m]: 2,55

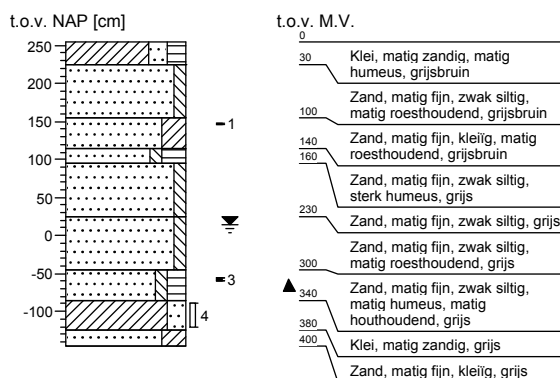

B12


Datum: 6-10-2017
Opmerking:
GWS: 175
NAP hoogte [m]: 1,87

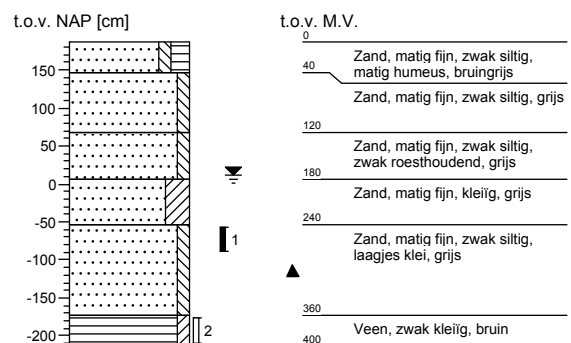


B13

Datum: 6-10-2017
Opmerking:
GWS:
NAP hoogte [m]: 2,52

t.o.v. NAP [cm]

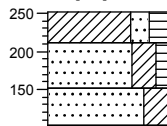


t.o.v. M.V.

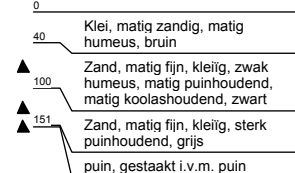

B14

Datum: 6-10-2017
Opmerking:
GWS: 205
NAP hoogte [m]: 2,67

t.o.v. NAP [cm]

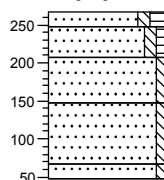


t.o.v. M.V.




B15

Datum: 6-10-2017
Opmerking:
GWS:
NAP hoogte [m]: 2,98

t.o.v. NAP [cm]

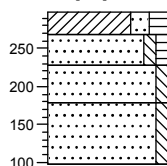

t.o.v. M.V.

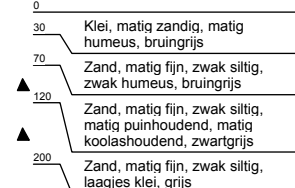

Waterpasstaat

Hoogten ingemeten met behulp van dGPS.

Datum uitvoering : september en oktober 2017

Meetpunt	Hoogte [m t.o.v. NAP]
sondering 1	1,57 +
sondering 2	1,71 +
sondering 3	1,44 +
sondering 4	6,03 +
sondering 5	6,17 +
sondering 6	2,07 +
boring 1	1,72 +
boring 2	1,53 +
boring 3	4,90 +
boring 4	2,55 +
boring 5	1,67 +
boring 6	1,83 +
boring 7	1,82 +
boring 8	1,49 +
boring 9	2,39 +
boring 10	1,61 +
boring 11	2,55 +
boring 12	1,87 +
boring 13	2,52 +
boring 14	2,67 +
boring 15	2,98 +
mechanische boring 1	1,60 +
mechanische boring 2	1,84 +
mechanische boring 3	1,60 +
mechanische boring 4	6,22 +

Opmerking

Hoogten in deze waterpasstaat zijn uitsluitend bedoeld om inzicht te verkrijgen in de maaiveldhoogten van de meetpunten. Zonder verificatie door de gebruiker mogen deze hoogten niet voor andere doeleinden worden gebruikt.

Algemene toelichting onderzoeksmethoden

Toelichting sonderingen

Elektrische sonderingen worden uitgevoerd conform NEN-EN-ISO 22476-1, met een elektrische (kleefmantel)conus.

De sondeergegevens worden in een grafiek weergegeven waarbij, indien van toepassing, het wrijvingsgetal (verhouding plaatselijke wrijving / conusweerstand) is berekend en gepresenteerd. Het wrijvingsgetal geeft samen met de conusweerstand over het algemeen een indicatie van de bodemopbouw onder de grondwaterstand. In navolgende tabel zijn enige indicatieve waarden hiervoor aangegeven. Opgemerkt wordt dat boven het grondwater de waarden hiervan kunnen afwijken.

Grondsoort	Conusweerstand (q_c) [MPa]	Wrijvingsgetal (f_s/q_c) [%]
zand, grind	> 5	0,2 - 1,0
siltig zand,	> 4	0,8 - 1,4
kleiig zand	> 2	1,0 - 2,0
leem	1 - 3	2,0 - 4,0
klei	0 - 5	2,0 - 6,0
venige klei	0 - 6	5,0 - 8,0
veen	0 - 4	5,0 - 10,0

Handsonderingen

Sonderingen uitgevoerd met een handsondeerapparaat, waarbij tevens een boring wordt gemaakt. De sondeerwaarden worden handmatig geregistreerd.

Waterspanningsmeting

Bij deze sonderingen wordt met behulp van een piëzoconus naast de conusweerstand en de plaatselijke wrijving tevens de waterspanning geregistreerd. Meting van de waterspanning geeft meer inzicht in de stijghoogte(verschillen) van het grondwater, de gelaagdheid van de bodem en de aanwezigheid van waterremmende lagen. De geregistreerde waterspanning is weergegeven op de betreffende sondeergrafiek. Opgemerkt dient te worden, dat uit de geregistreerde waterspanning niet zonder meer de stijghoogte van de diverse lagen kan worden afgeleid, omdat de stijghoogte wordt beïnvloed door de beweging van de sondeerconus.

Dissipatieproef.

Bij een dissipatietest wordt tijdens het sonderen de conus enige tijd gestopt, waarna wordt geregistreerd op welke wijze de door het wegdrukken geïnitieerde waterspanning reageert. Het waterspanningsverloop geeft een indicatie omtrent de waterdoorlatendheid in de desbetreffende laag. Indien de test wordt gecontinueerd totdat een quasistationaire waterspanning wordt bereikt kan tevens op betrouwbare wijze de stijghoogte van het grondwater van de betreffende laag worden bepaald.

Wegdrukpeilbuis

Wegdrukpeilbuizen worden geplaatst met behulp van een sondeertruck.

Mechanische boring.

Machinaal uitgevoerde boring onder certificaat van de BRL SIKB 2100, conform protocol 2101.

Waterdoorlatendheidsmeting verrichting middels de Constant-flow-rate-methode (onverzadigde zone)

Waterdoorlatendheidsmeting, in de onverzadigde bodem (boven de grondwaterspiegel) verricht middels constant-flow-rate-methode cf. ISO/FDIS 22282-2:2008(E). Bij het uitvoeren van deze meting wordt, in onverzadigde grond, water met een constant debiet in een gesteund boorgat gepompt, totdat de bodem rondom verzadigd is en een constante waterspiegel ontstaat. Uit de verhouding van het pompdebiet en de waterspiegel kan de verzadigde waterdoorlatendheid worden berekend van het bodemtraject waarin de proef heeft plaatsgevonden.

Waterdoorlatendheidsmeting verrichting middels de Constant-flow-rate-methode (verzadigde zone)

Waterdoorlatendheidsmeting, onder de grondwaterspiegel, uitgevoerd middels de constant-flow-rate-methode cf. ISO/FDIS 22282-2:2008(E). Bij het uitvoeren van deze meting wordt de peilbuis met een constant debiet doorgepompt totdat een constante waterstandsverlaging ontstaat in de peilbuis. Uit de verhouding tussen het pompdebiet en de waterstandsverlaging kan de doorlatendheid worden berekend van het bodemtraject waarin het filter is geplaatst.

Waterdoorlatendheidsmeting verricht middels de falling-head-methode.

Doorlatendheidsmeting ter bepaling van de horizontale waterdoorlatendheid van de verzadigde ondergrond (onder de grondwaterspiegel). Bij deze proef wordt een peilbuis geheel of gedeeltelijk gevuld met water, waarna de waterstandsaling wordt gemeten. De dalingssnelheid van het water is een maat voor de horizontale waterdoorlatendheid (K_h -waarde) van het bodemtraject waarin de proef heeft plaatsgevonden.

Waterdoorlatendheidsmeting verricht middels de rising-head-methode.

Doorlatendheidsmeting ter bepaling van de horizontale waterdoorlatendheid van de verzadigde ondergrond (onder de grondwaterspiegel). Bij deze proef wordt peilbuis geheel of gedeeltelijk leeg getrokken, waarna de stijging van het grondwater in de peilbuis wordt geregistreerd. De stijgingssnelheid van het water is een maat voor de horizontale waterdoorlatendheid (K_h -waarde) van het bodemtraject waarin de proef heeft plaatsgevonden.

Onverzadigde zone (Ringinfiltratieproeven)

Doorlatendheidsmeting ter bepaling van de verticale waterdoorlatendheid van de onverzadigde grond. De proeven worden uitgevoerd op maaiveld of diepte, met de dubbele ringinfiltratiemeter bestaande uit een buitenring met een diameter van ca. 0,53 m en een binnenring met een diameter van ca. 0,28 m.

Beide ringen worden op het ontgravingsvlak aangebracht en vervolgens enige centimeters de grond ingeslagen. Na het aanbrengen van een meetbrug met een vlotter worden beide ringen gevuld met water waarna met een zekere frequentie in de binnenring, de dalingssnelheid van het water wordt vastgesteld. Door toepassing van een buitenring infiltreert grondwater in de binnenring zoveel mogelijk verticaal. Uit de infiltratiesnelheid kan vervolgens de verticale waterdoorlatend worden afgeleid.

Legenda boorstaat

zand

	zand, kleiig
	zand, zwak siltig
	zand, matig siltig
	zand, sterk siltig
	zand, uiterst siltig


grind

	grind, siltig
	grind, zwak zandig
	grind, matig zandig
	grind, sterk zandig
	grind, uiterst zandig

veen

	veen, mineraalam
	veen, zwak kleiig
	veen, sterk kleiig
	veen, zwak zandig
	veen, sterk zandig

peilbuis

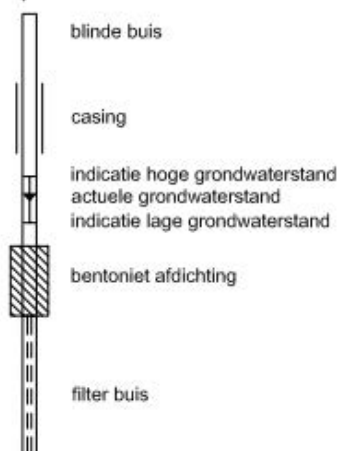

klei

	klei, zwak siltig
	klei, matig siltig
	klei, sterk siltig
	klei, uiterst siltig
	klei, zwak zandig
	klei, matig siltig
	klei, sterk zandig

leem

	leem, zwak zandig
	leem, sterk zandig

overige toevoegingen

	zwak humeus
	matig humeus
	sterk humeus
	zwak grindig
	matig grindig
	sterk grindig
	slib

monsternamen

	geroerd monster
	ongeroerd monster

overige tekens

	bijzonder bestanddeel
	gemiddelde hoogste grondwaterstand
	grondwaterstand
	gemiddelde laagste grondwaterstand

Legenda situatietekening

sonderen

	sondering
	sondering niet uitgevoerd
	wegdrukpeilbuis
	handsondering

boren

	boring
	boring niet uitgevoerd
	boring met peilbuis
	boring met 2 peilbuizen
	boring met 3 peilbuizen

overig

	meetpunt
	fotopijl met richting
	sondering van derden
	boring van derden

fasering onderzoek

	sondering fase 1
	sondering fase 2
	sondering fase 3
	sondering fase 4
	boring fase 1
	boring fase 2
	boring fase 3
	boring fase 4

Lankelma Geotechniek Zuid B.V.

Geotechniek

- Sonderen (truck, minirups, demontabel, hand) in Nederland, België, Frankrijk en desgewenst in de rest van wereld.
- Sonderen op het water (met hefeiland)
- Waterspanningsmeting en dissipatieproeven
- Peilbuizen wegdrukken
- Mechanisch (puls)boren conform protocol 'Mechanisch boren' (2101).
- Handboren
- Geotechnische monitoring
- Geotechnisch laboratoriumonderzoek
- Doorlatendheidsmetingen verzadigde en onverzadigde zone
- Akoestisch doorneten van palen
- Onderzoek naar niet gesprongen explosieven (NGE)
- dGPS-metingen

Milieutechniek

Wij zijn gecertificeerd voor de BRL SIKB 2000 en BRL SIKB 6000.

- Verkennend onderzoek
- Onderzoek naar asbest in de bodem
- BOOT-onderzoek
- Nulsituatie-onderzoek
- Nader onderzoek
- Waterbodemonderzoek (monsternameboot)
- BUS-melding
- Saneringsplan
- Milieukundige begeleiding
- Second opinion

Geotechnisch en geohydrologisch advies

- Funderingsadvies bebouwing, leidingen, constructies, infrastructuur
- Geohydrologische modellering (bemaling, drainage, wateroverlast, etc.)
- Bemalingsadvies, bemalingsplan, monitoringsplan, meldingen en vergunningen
- Bouwputadvies, damwandberekeningen en -advies
- Zettings- en ophoogadvies, inclusief voorbelasting, zettingsversnelling
- Stabiliteitsberekeningen taluds
- Infiltratiegeschiktheidsadvies, watertoetsadvies
- Civieltechnische herbruikbaarheid grond
- Analyse waterstanden, doorlatendheid, wateroverlast.
- GIS-toepassingen: hoogtemodellen, zanddieptekaarten, etc.

Laboratorium

- Materiaaleigenschappen, volumegewicht, Atterbergse grenzen
- Samendrukkingsproeven, proctorproeven.
- Doorlatendheid, korrelverdeling en -vorm en afleiding k-waarden



Lankelma Geotechniek Zuid B.V.
Moorland 4a
Postbus 38
5688 ZG Oirschot
Tel: 0499 - 578520
Fax: 0499 - 578573
E-mail: info@lankelma-zuid.nl
Internet: www.lankelma-zuid.nl