


LEGENDA

1. receptie / wachruimte
2. toiletten
3. behandel- cq. spreekkamer
4. afgesloten kastruimte
5. personeelsruimte / overlegkamer
6. röntgenruimte
7. recoveryruimte huisdieren

- A. paardenstallen
B. opslag hooi en stro

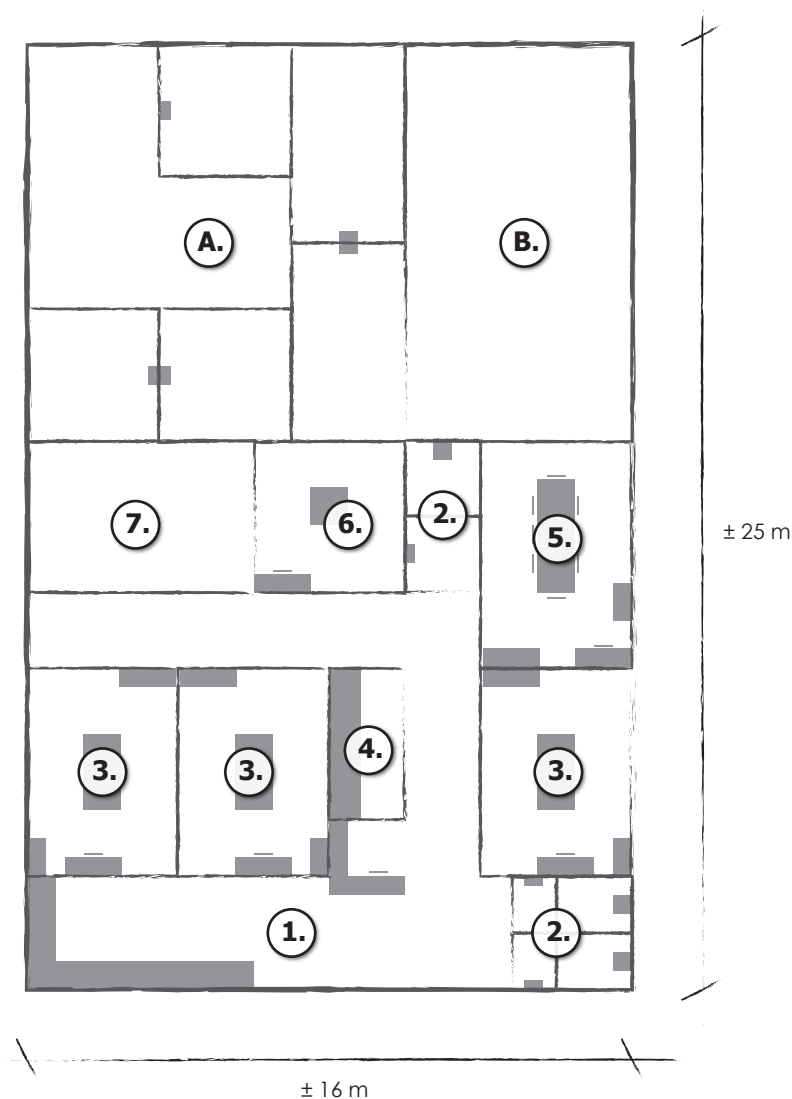

SITUATIESCHETS DIERENKLINIEK

BERGSEBAAN 87A BERGEN OP ZOOM

Datum: 08-04-2020 / 08-07-2020
Schaal: 1 : 200
Project: 18169-004