


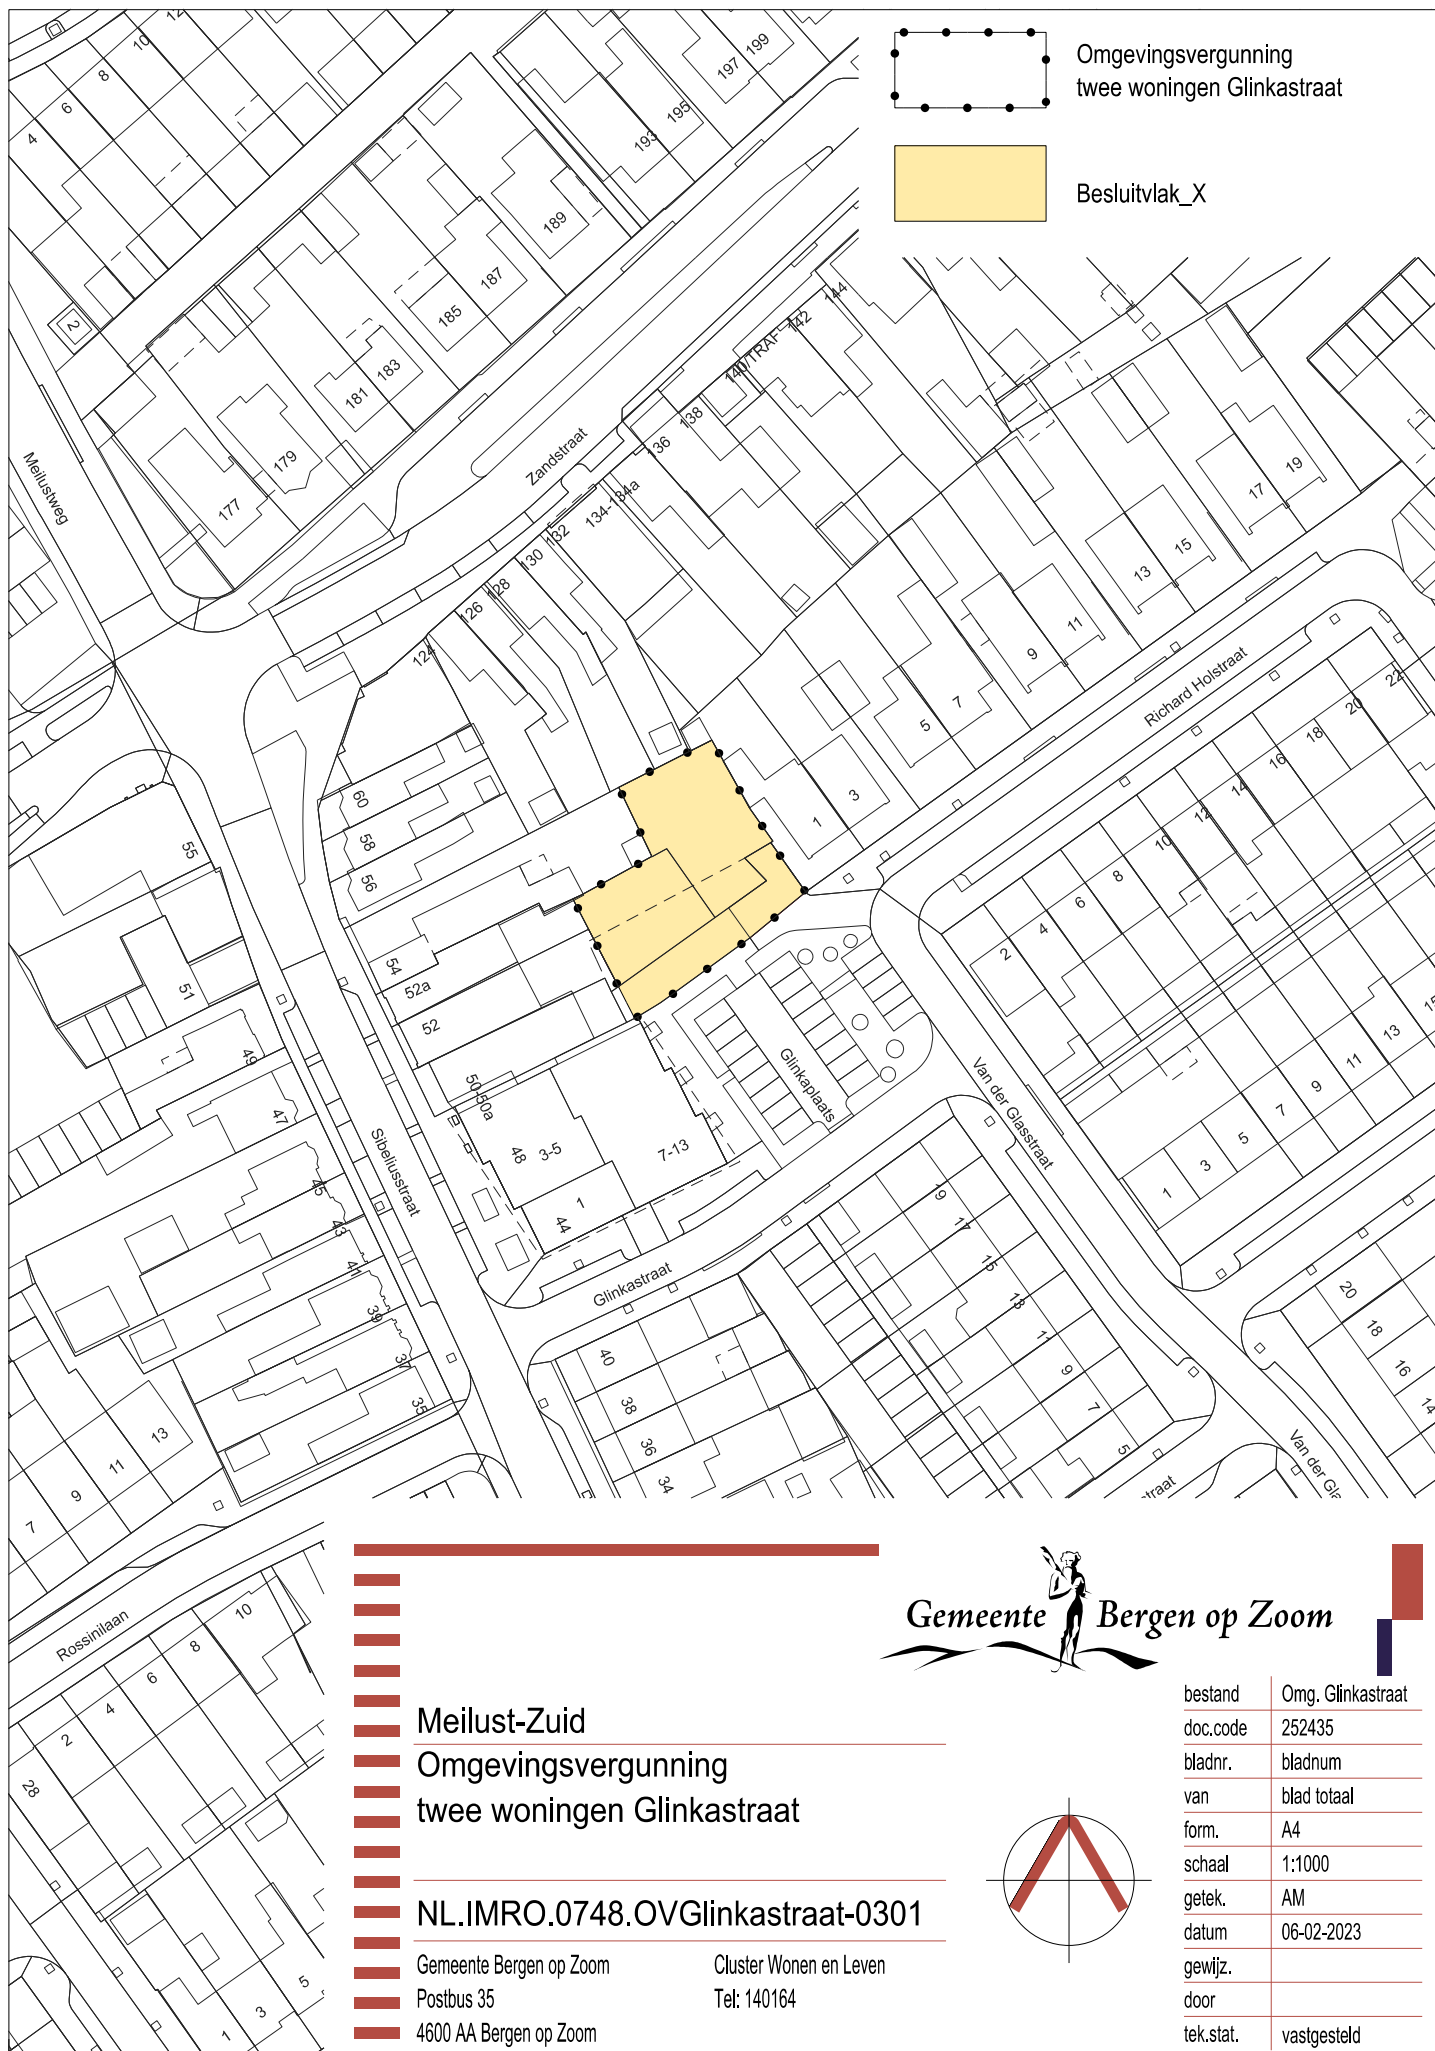

Meilust-Zuid
Omgevingsvergunning
twee woningen Glinkastraat

NL.IMRO.0748.OVGlinkastraat-0301

Gemeente Bergen op Zoom
Postbus 35
4600 AA Bergen op Zoom

Gemeente Bergen op Zoom

bestand	Omg. Glinkastraat
doc.code	252435
bladnr.	bladnum
van	blad totaal
form.	A4
schaal	1:1000
getek.	AM
datum	06-02-2023
gewijz.	
door	
tek.stat.	vastgesteld