


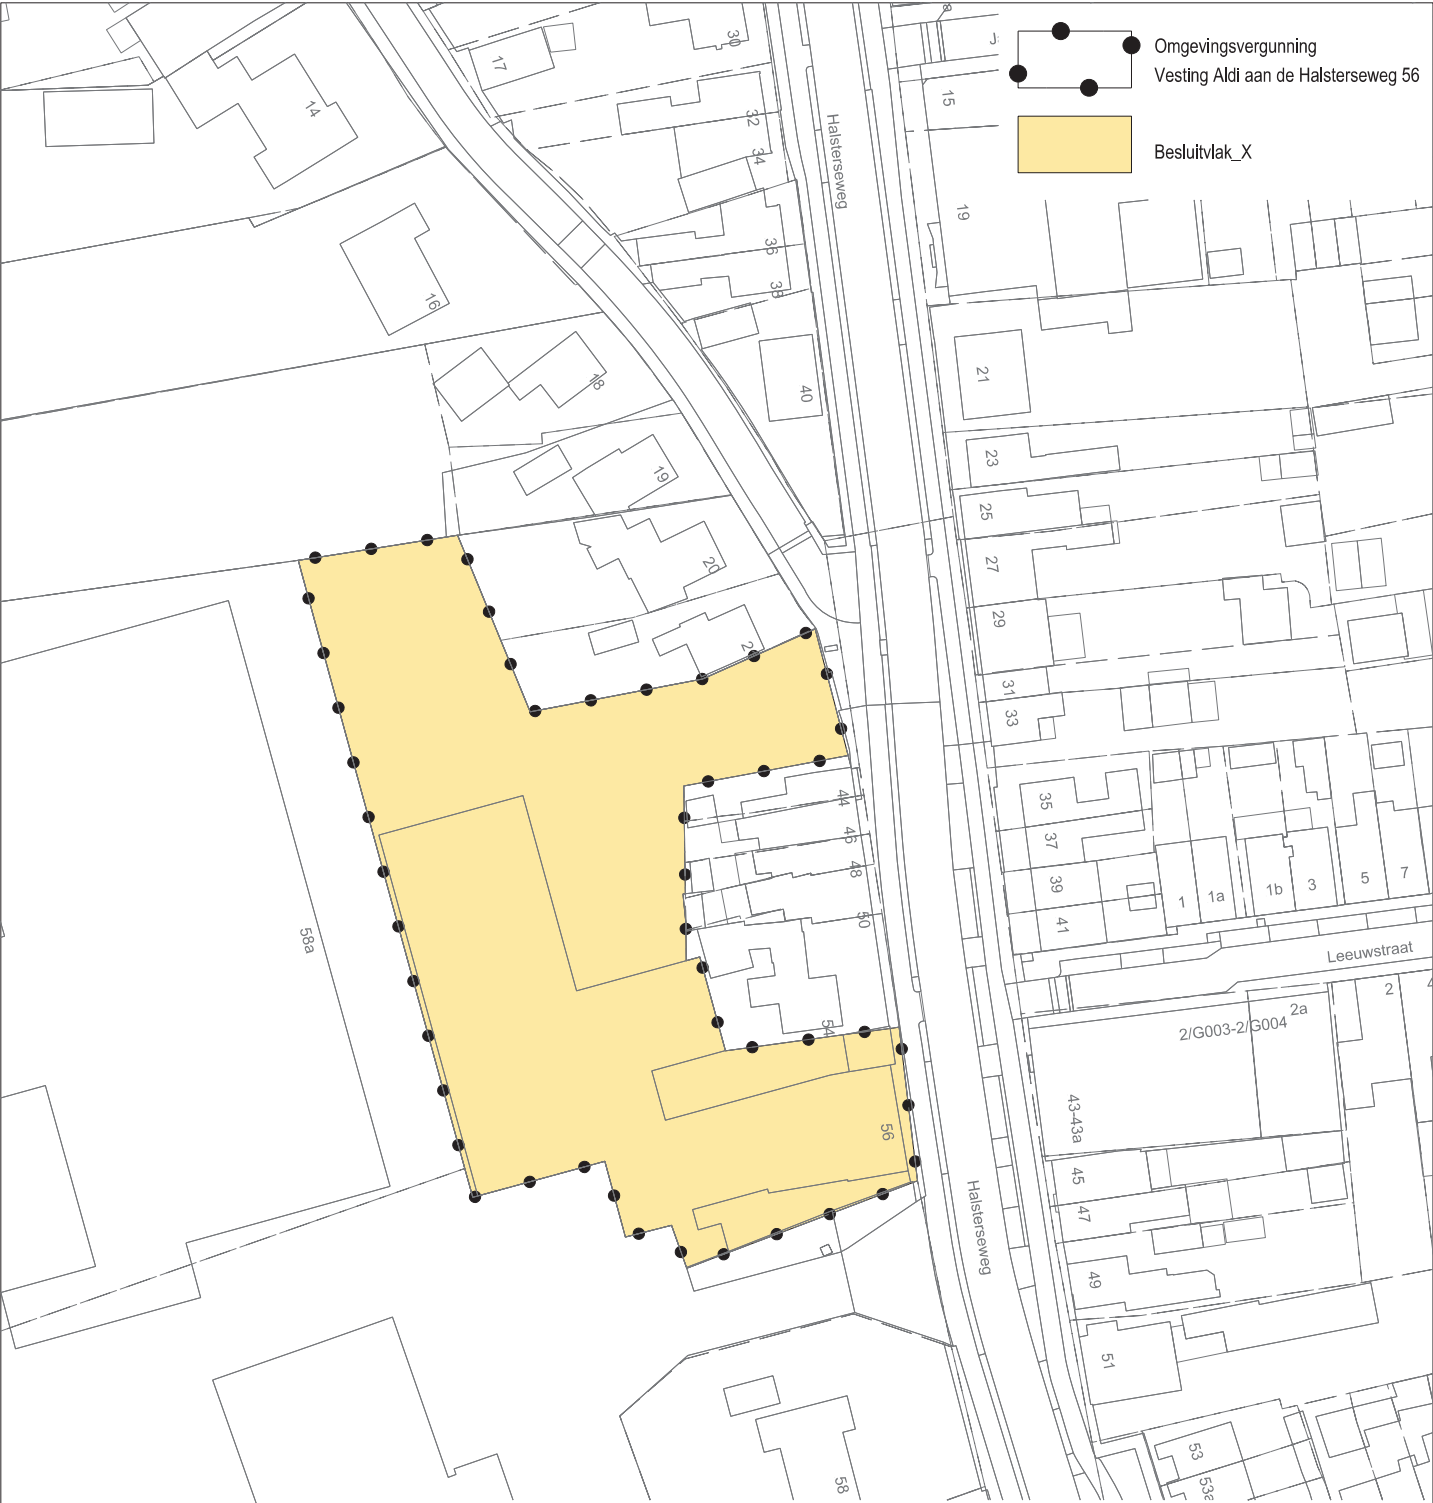

Omgevingsvergunning
Vesting Aldi aan de Halsterseweg 56

Besluitvlak_X

Halsteren

Vestiging Aldi aan de Halsterseweg 56

NL.IMRO.0748.OVHalsterseweg56-0201

ontwerp

omgevingsvergunning

Gemeente Bergen op Zoom


Postbus 35

4600 AA Bergen op Zoom

Afd: afdelingsnaam

T 0164- tel num

F 0164- fax num

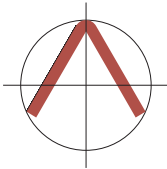

bestand	255199.dgn
doc.code	255199
bladnr.	
van	
form.	A4
schaal	1:1000
getek.	A.M.
datum	03-06-2024
gewijz.	
door	
tek.stat.	ontwerp