

P.A

UITKIJKTOREN STAYOKAY
BERGEN OP ZOOM

aanvraag omgevingsvergunning activiteit bouwen

24 juli 2017

Personal Architecture BNA

1. BESTAANDE TOESTAND

2. NIEUWE TOESTAND


1. BESTAANDE TOESTAND




BESTAANDE TOESTAND - PLATTEGROND BEGANE GROND



BESTAANDE TOESTAND - FRAGMENT PLATTEGROND BG EN 1E VERDIEPING

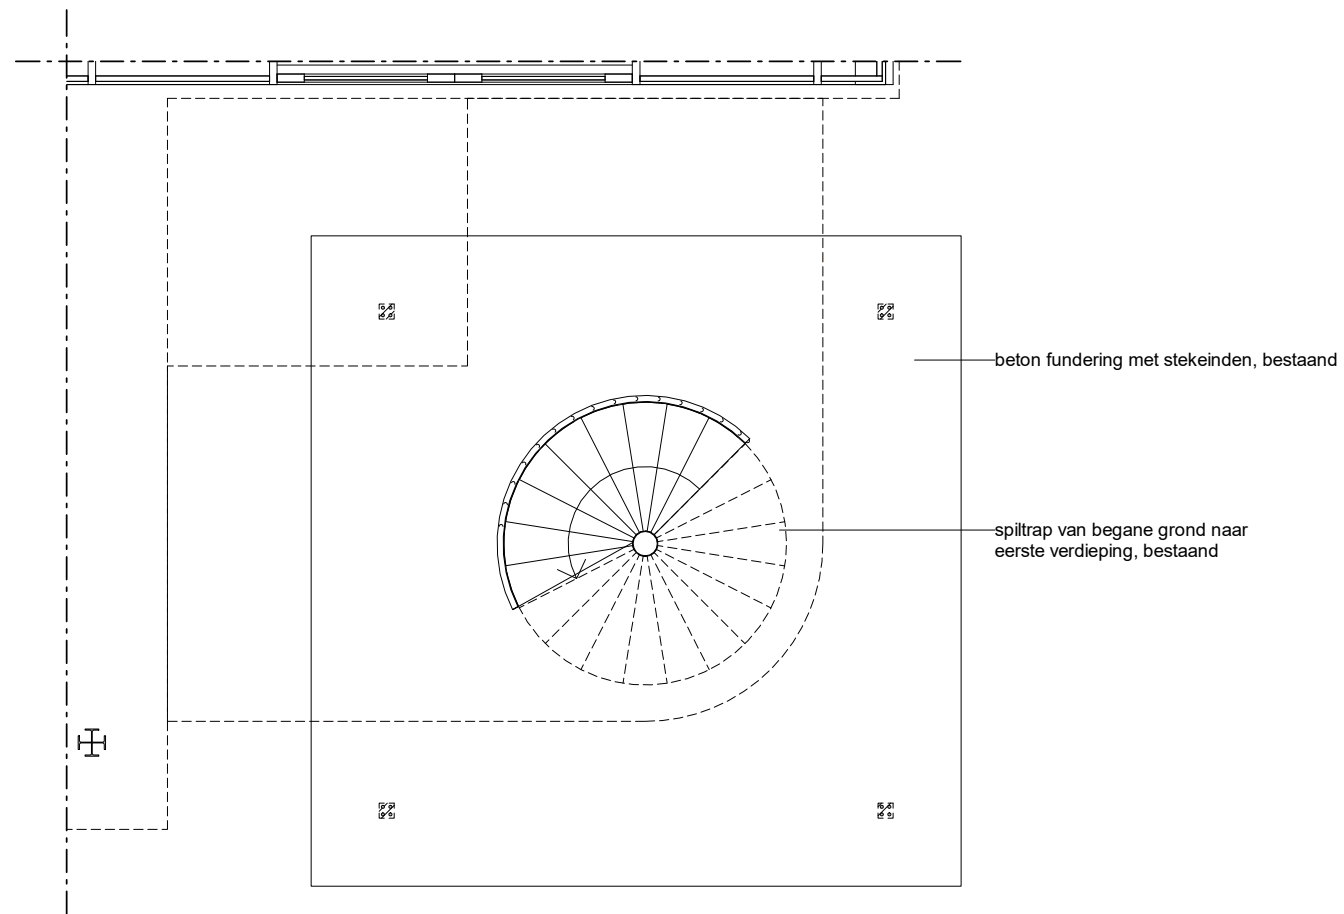

begane grond

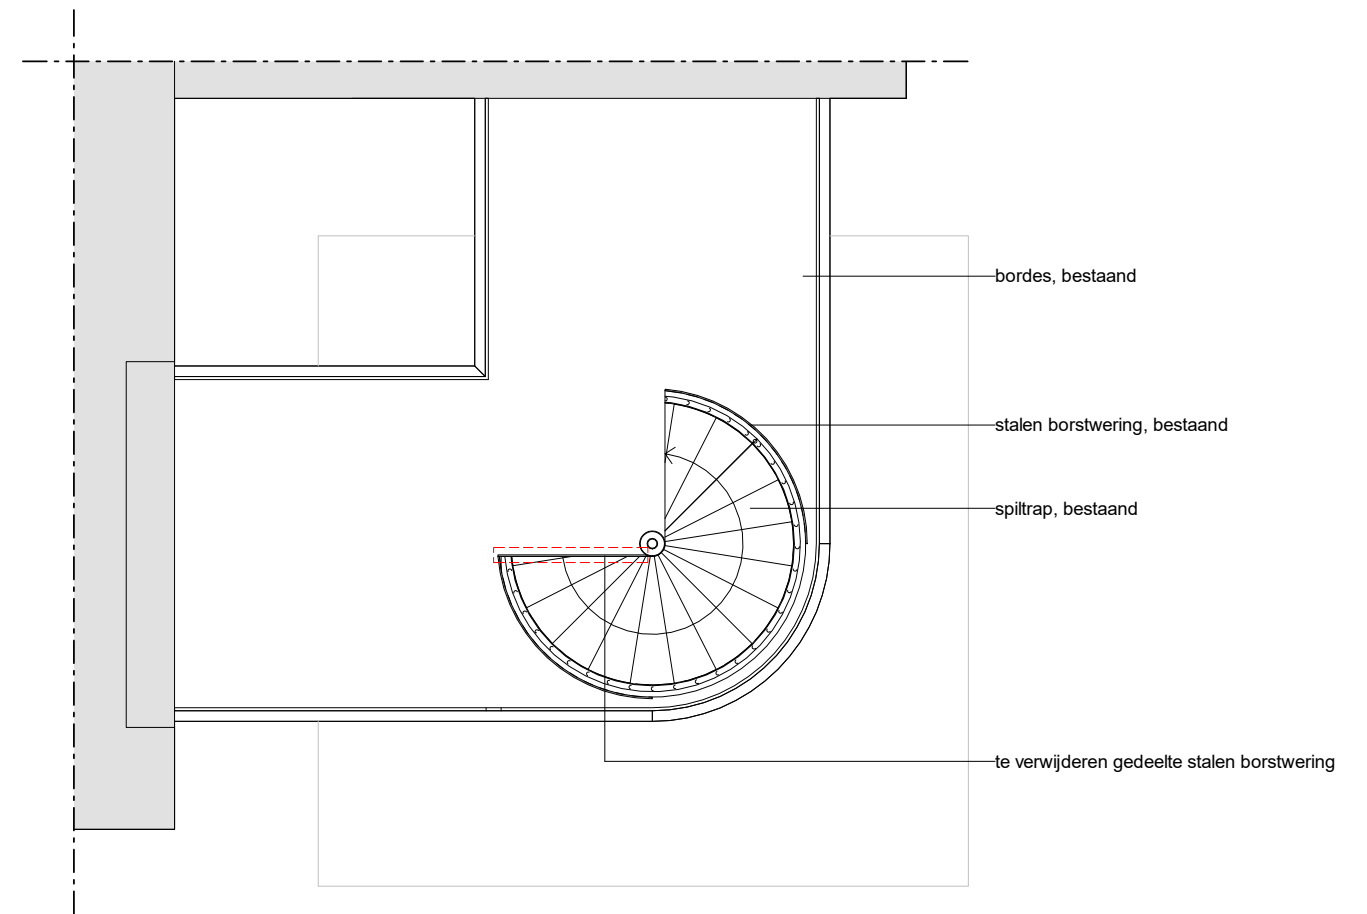


1e verdieping

positie te bouwen toren





2. NIEUWE TOESTAND

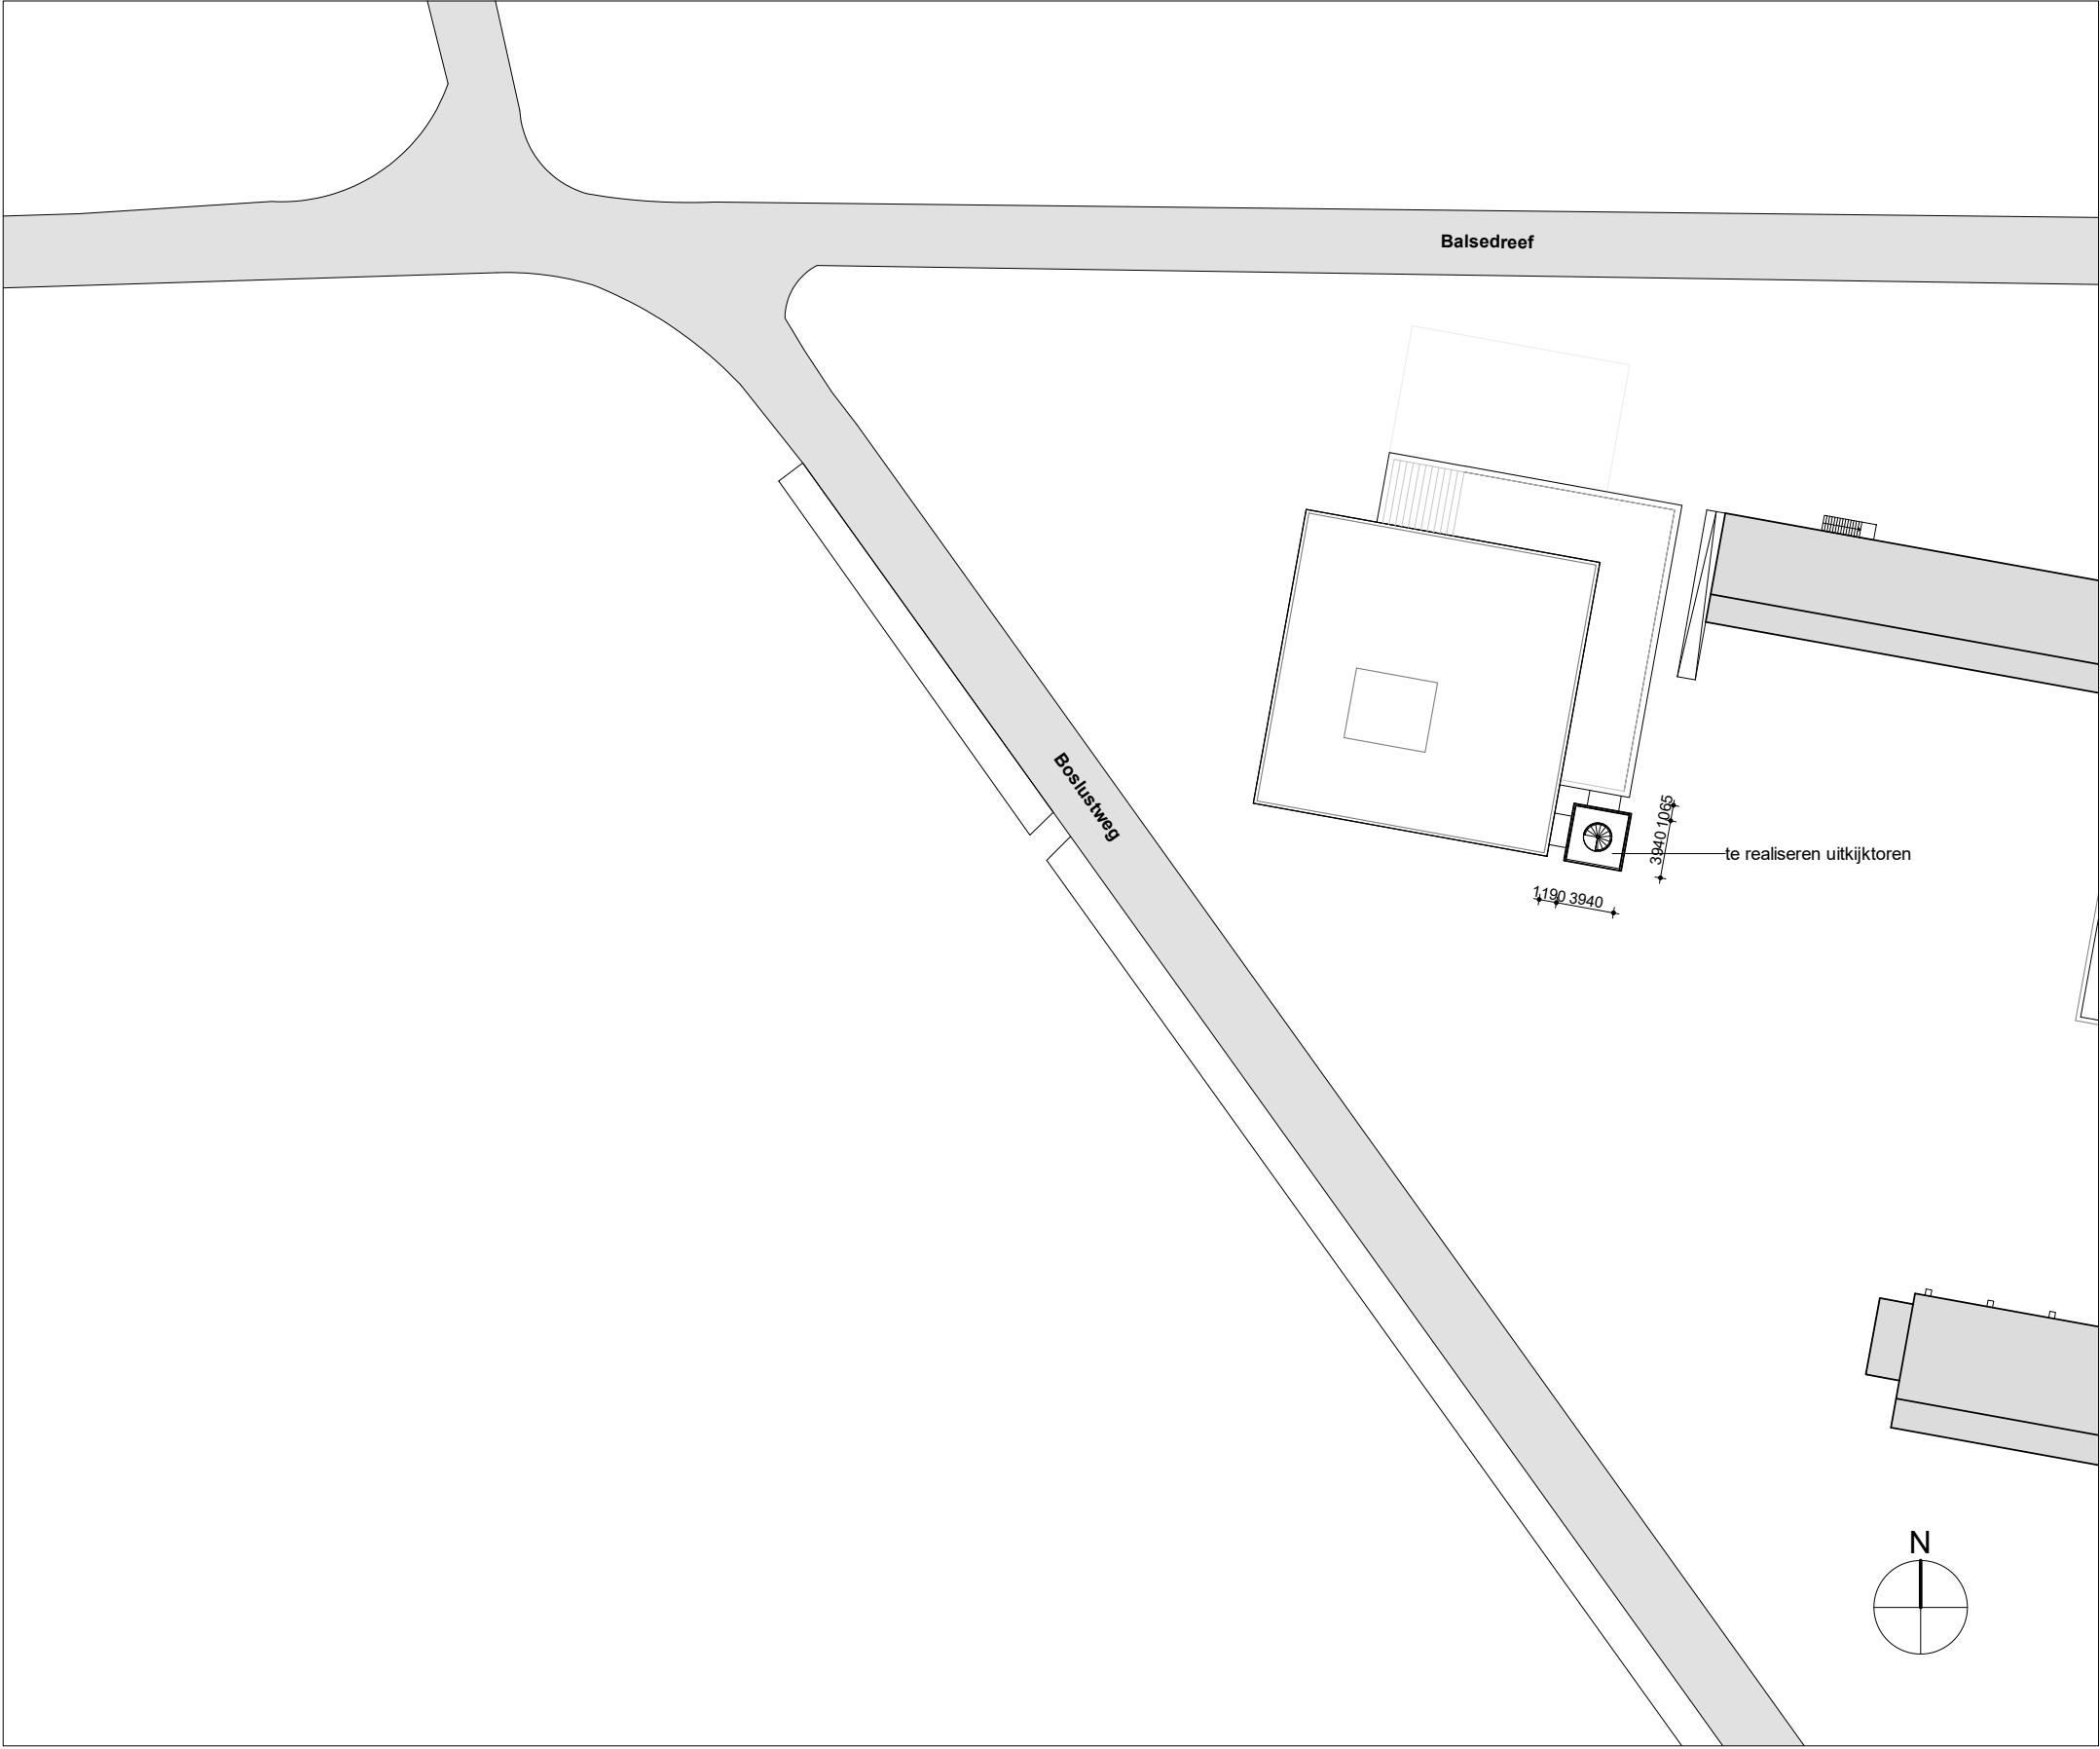


Kadastrale gemeente Bergen op Zoom
Sectie E
Perceel 1320 / 1367
Adres Boslustweg 1
Postcode 4624 RB



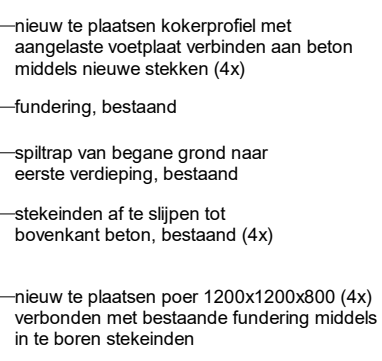


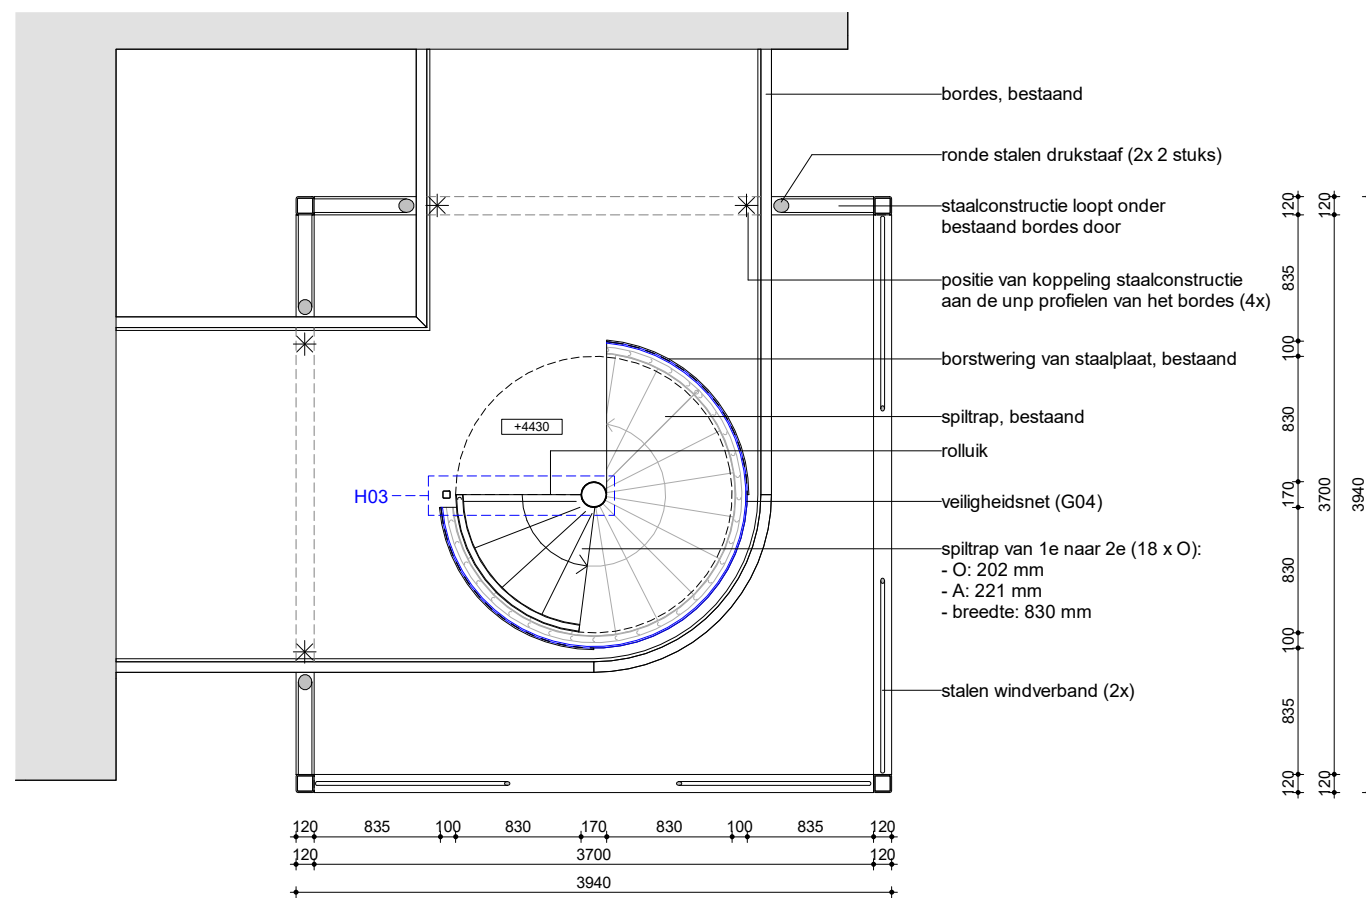


plattegrond 1e verdieping, 1:50

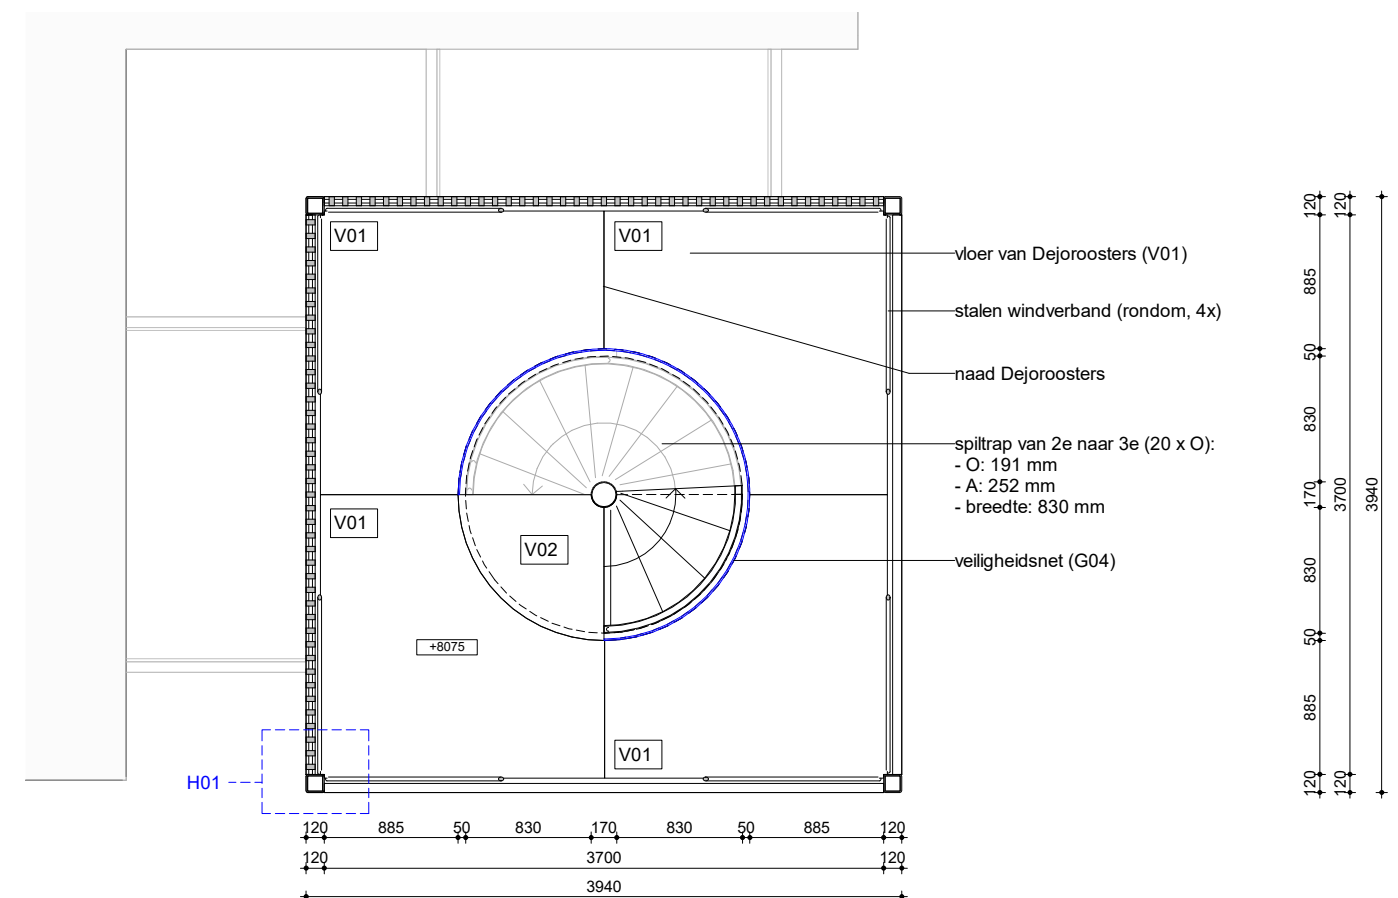

plattegrond 2e verdieping, 1:50



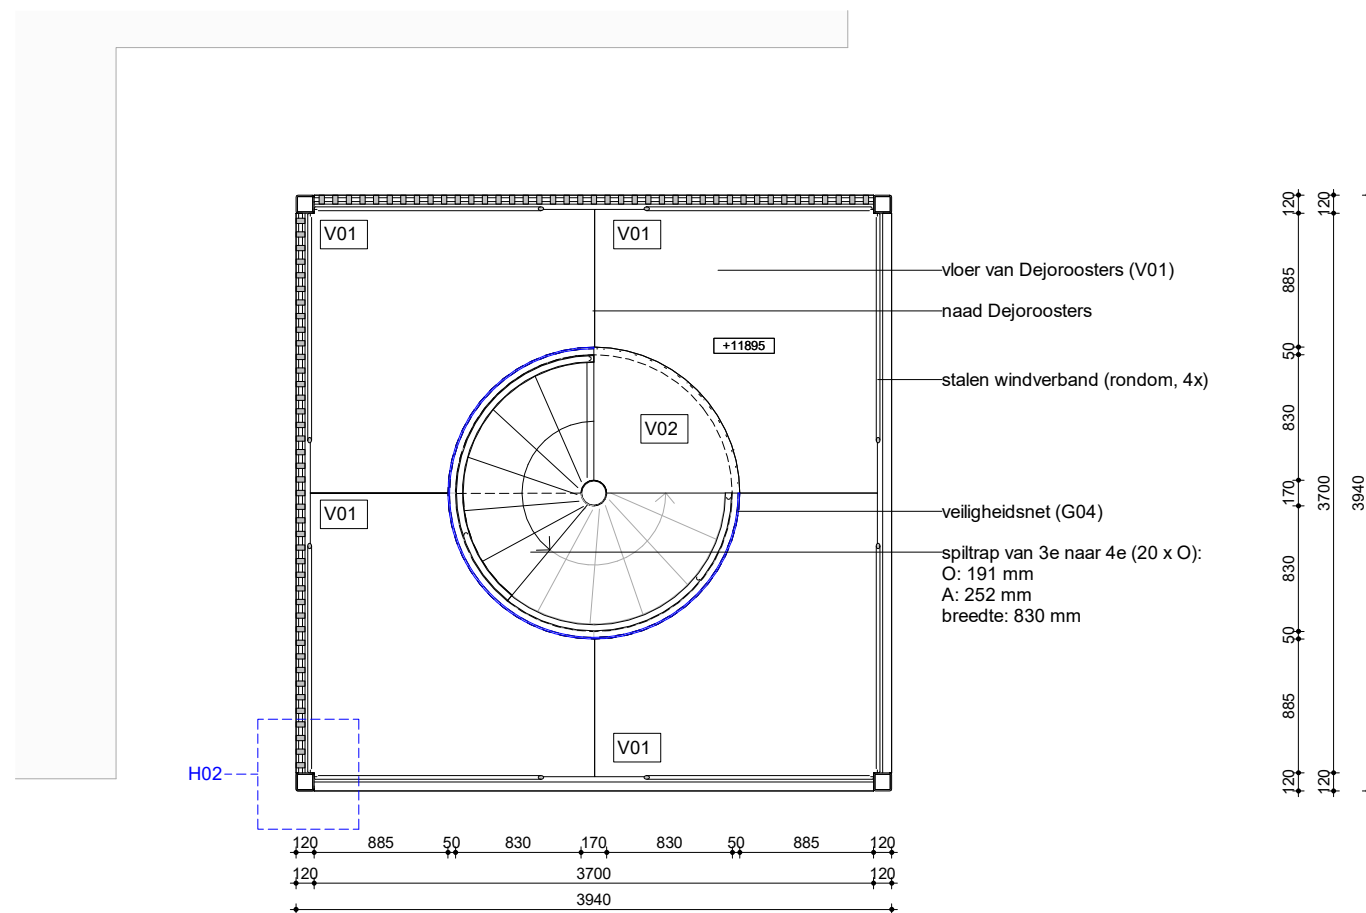



plattegrond 3e verdieping, 1:50

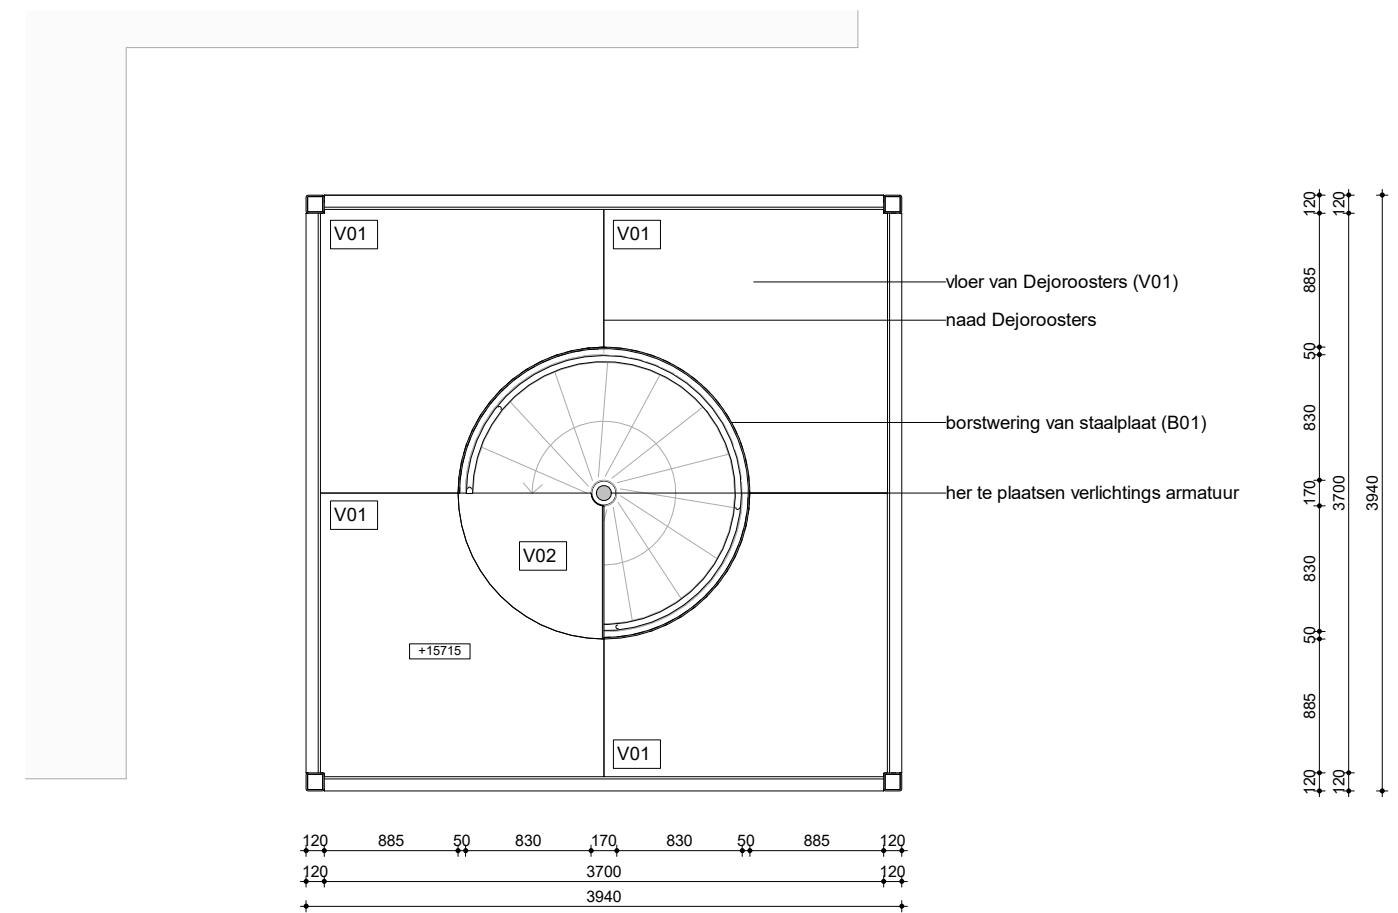


plattegrond 4e verdieping, 1:50



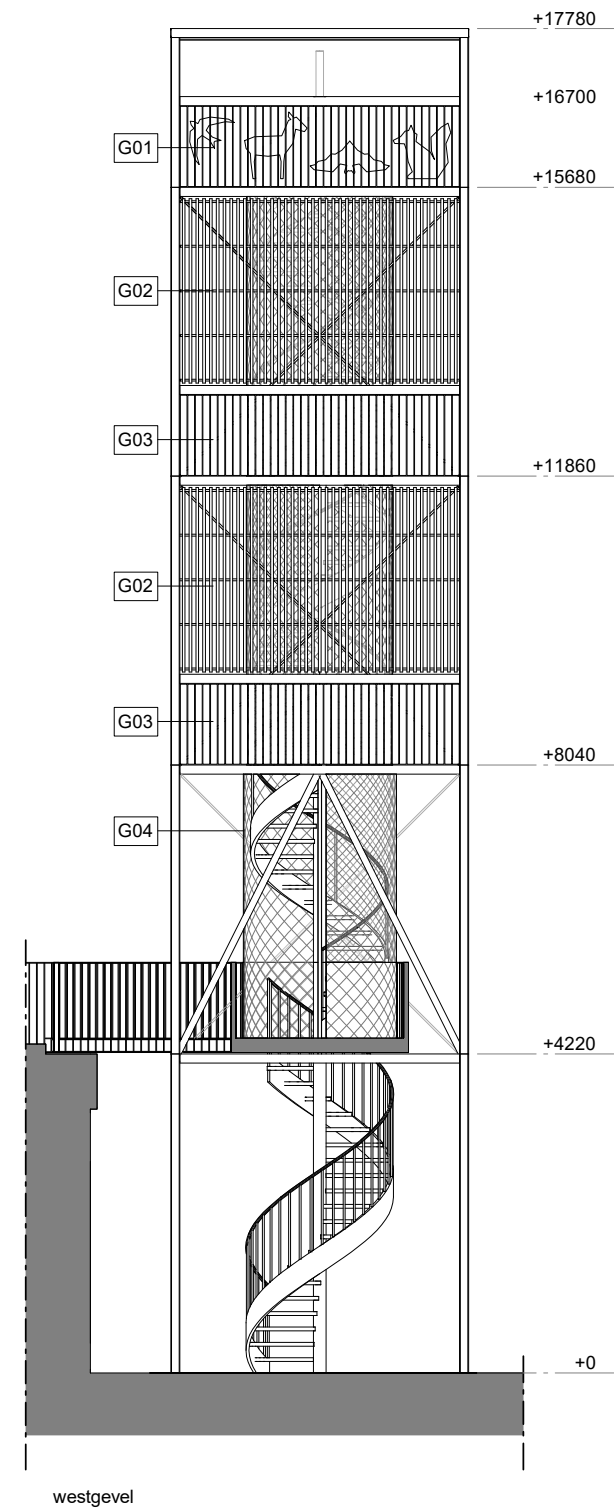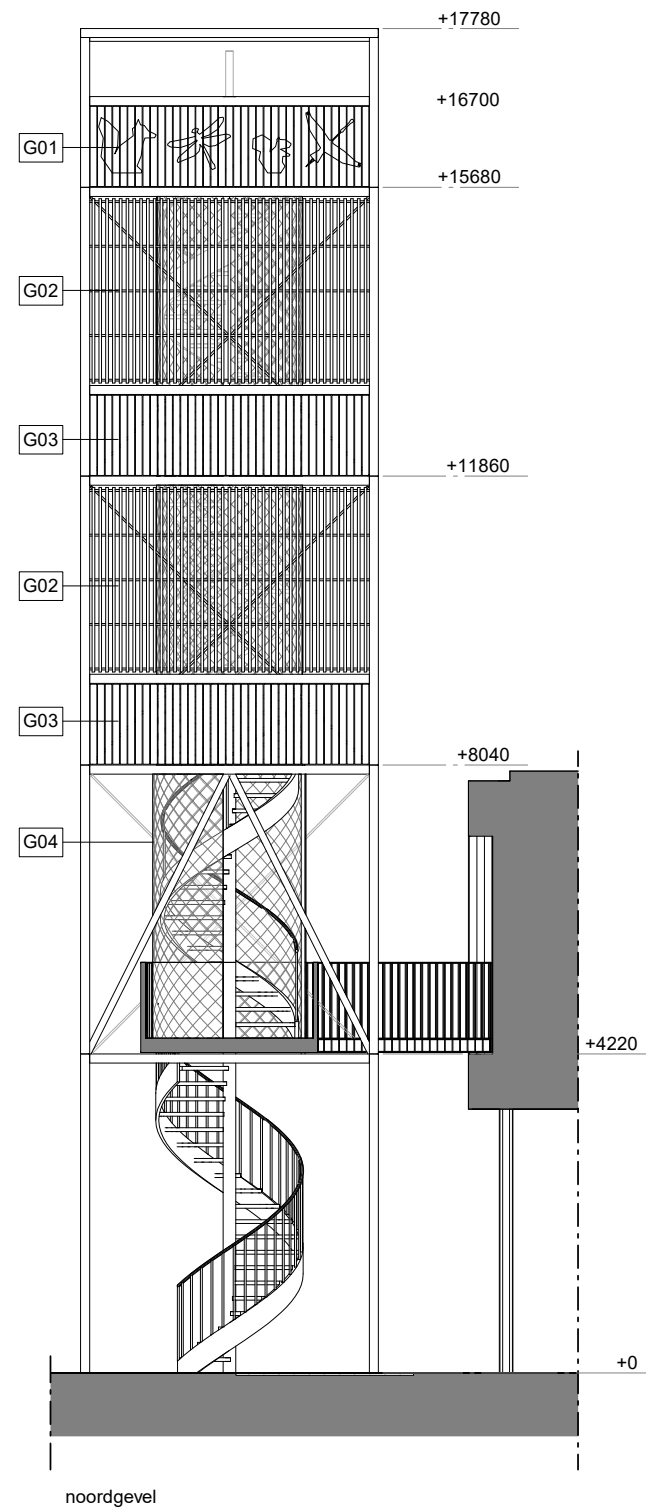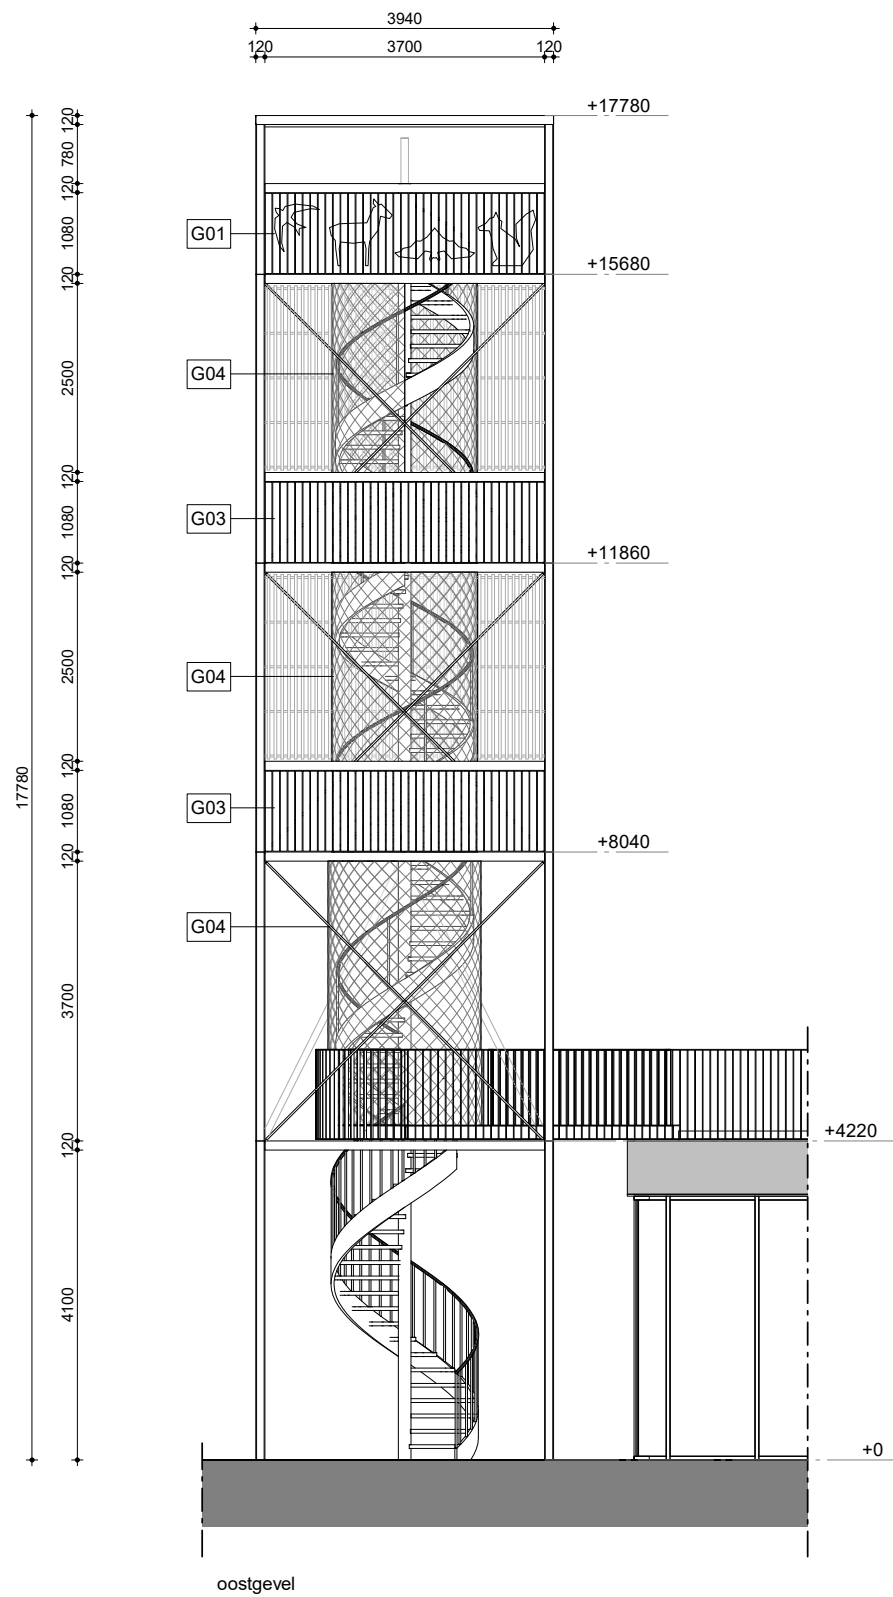


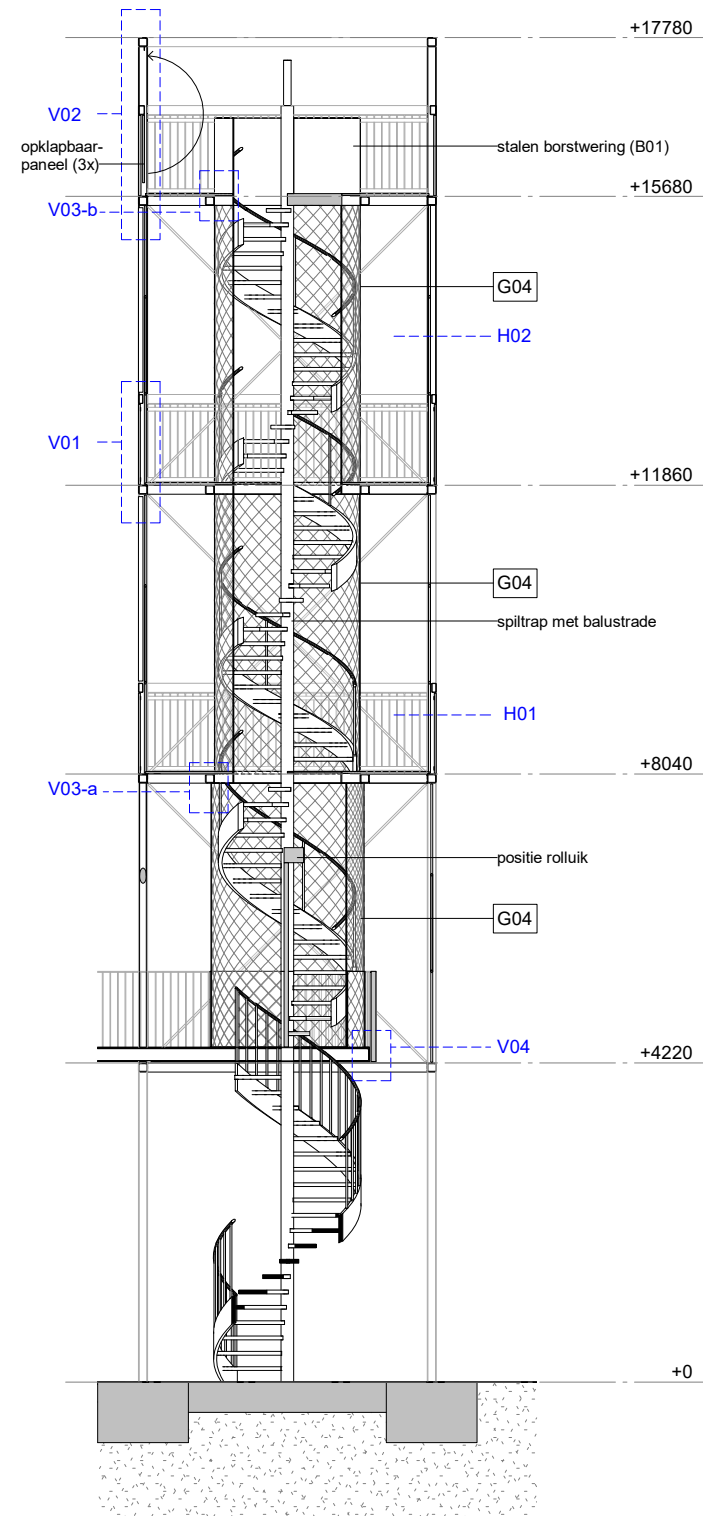



doorsnede AA

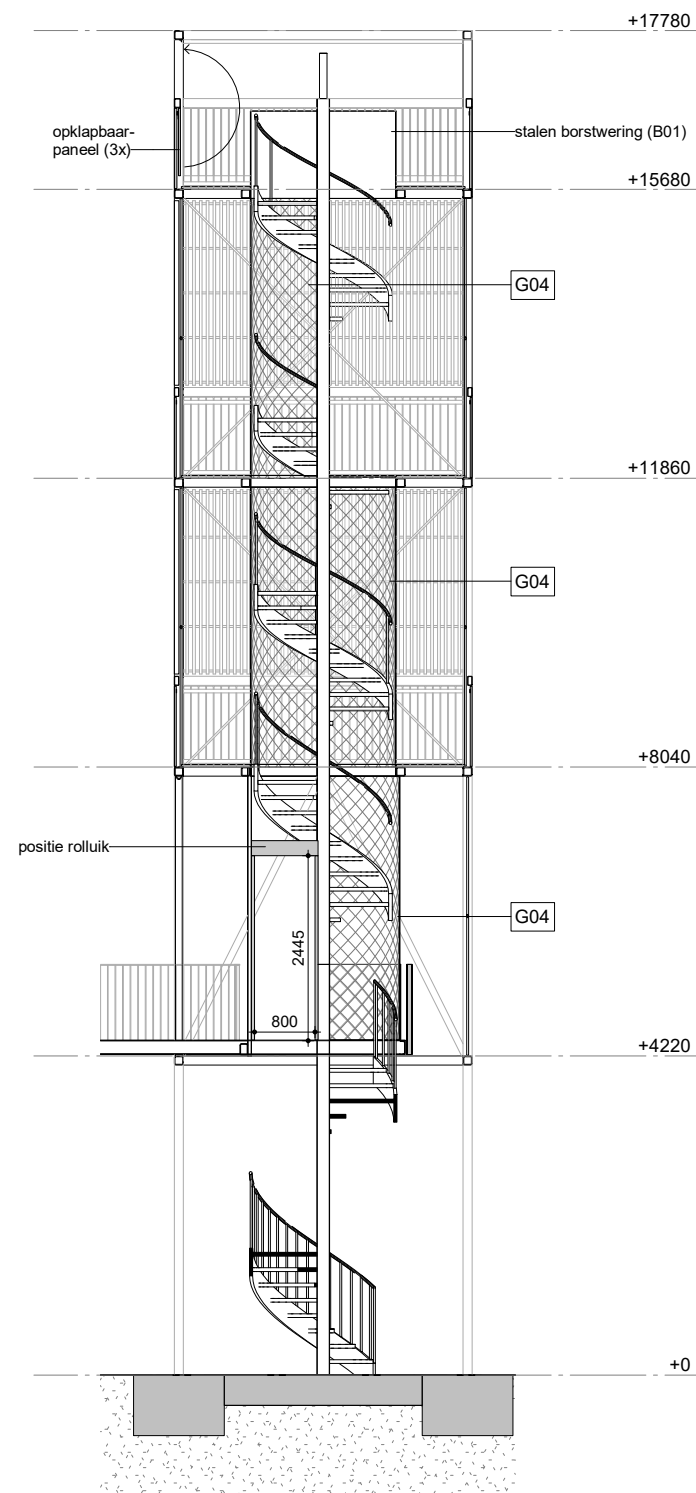

doorsnede BB

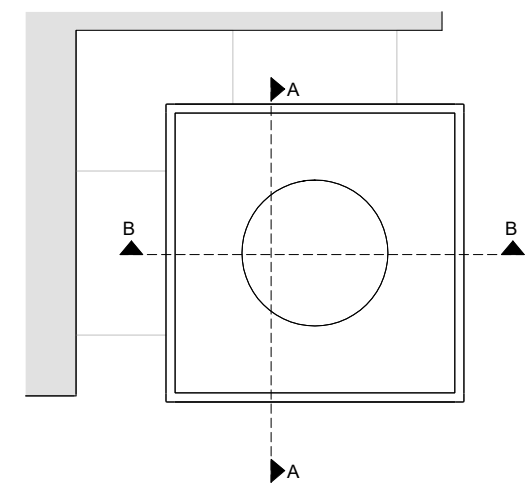


positie doorsneden

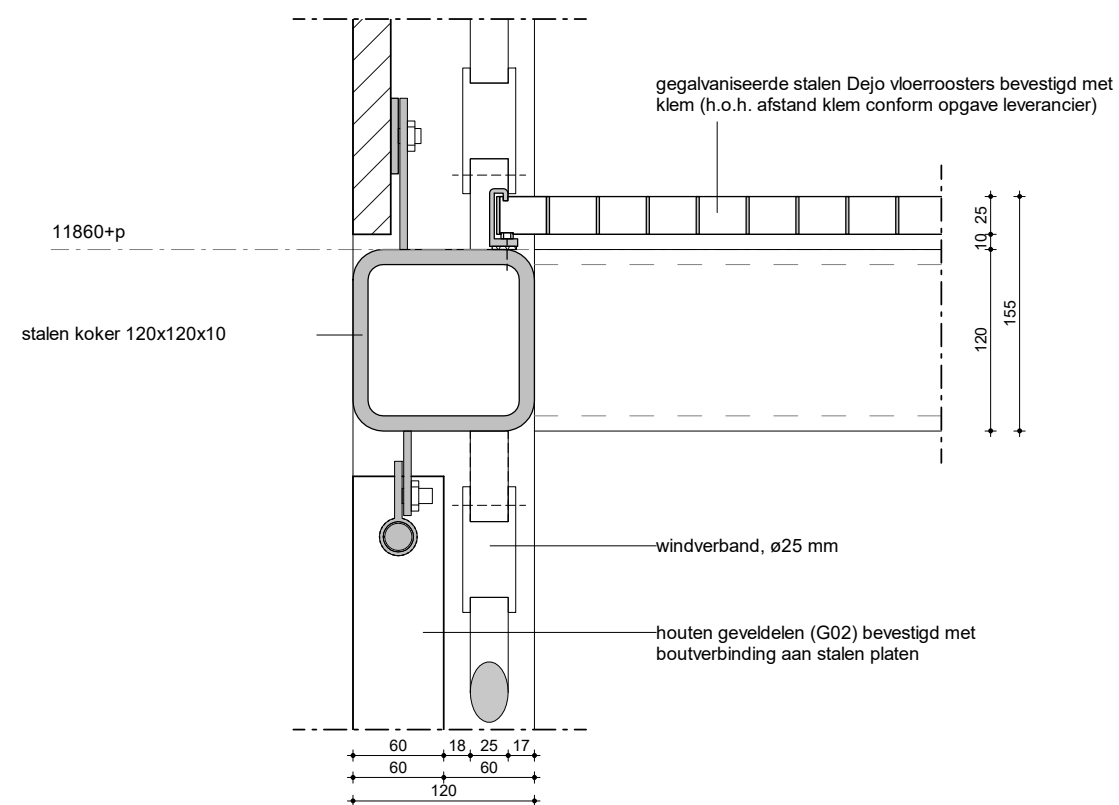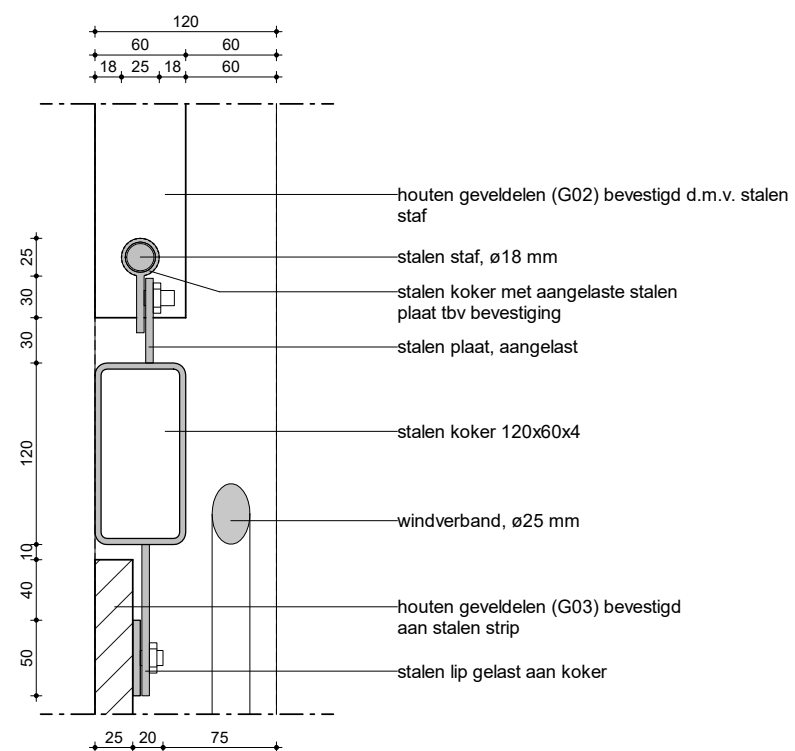




detail V01



impressie bevestiging windverbanden

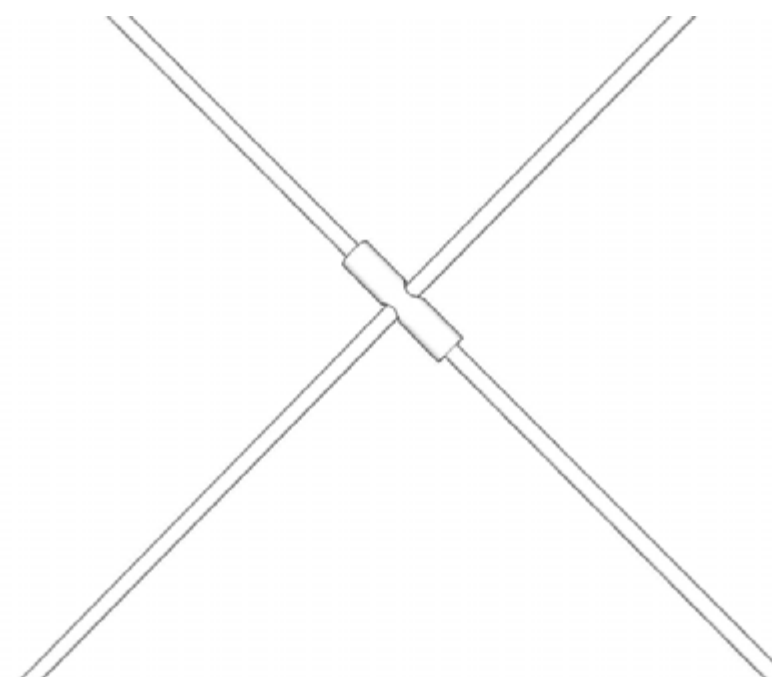


impressie kruising windverbanden
- windverbanden liggen in hetzelfde vlak

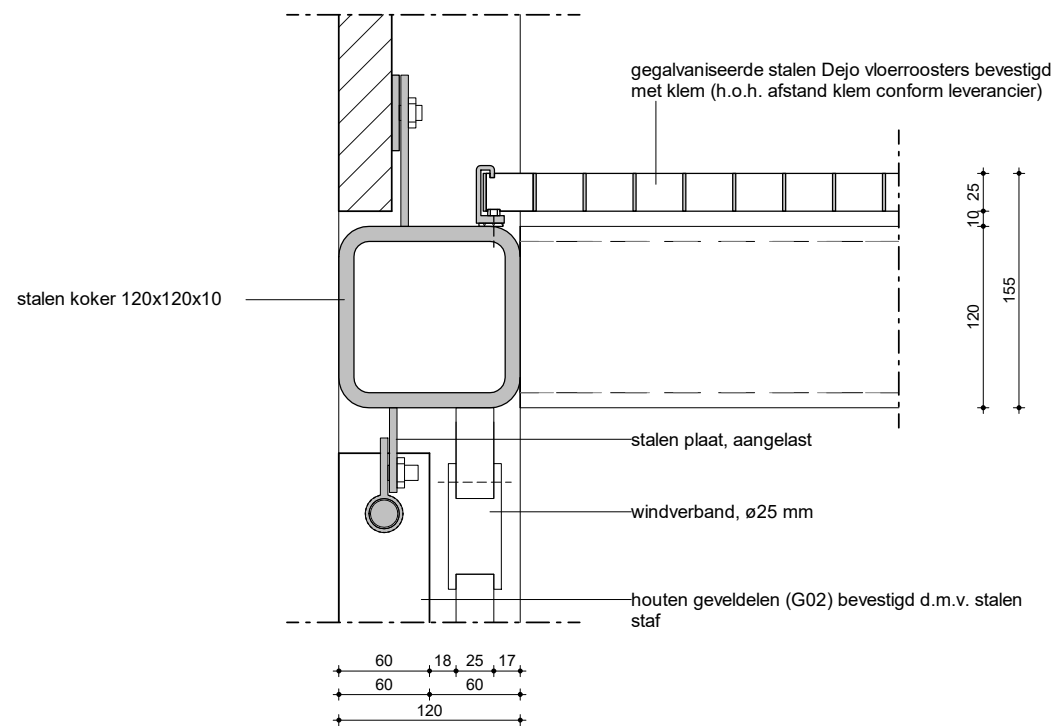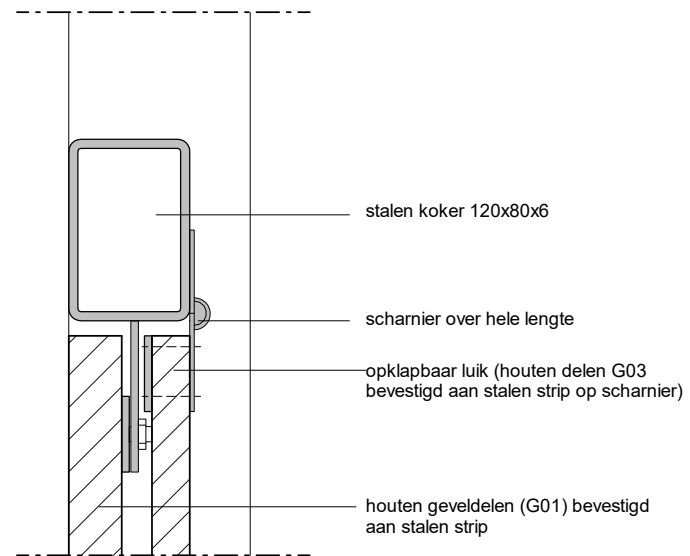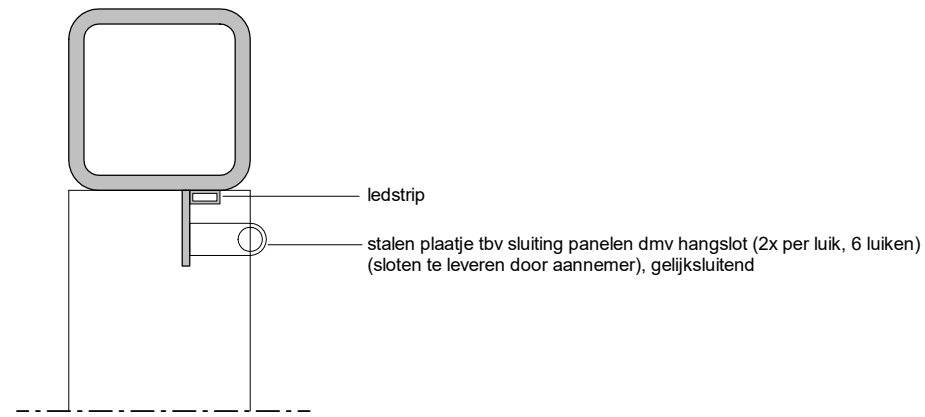


detail V02




impressie bevestiging opklapbaar luik

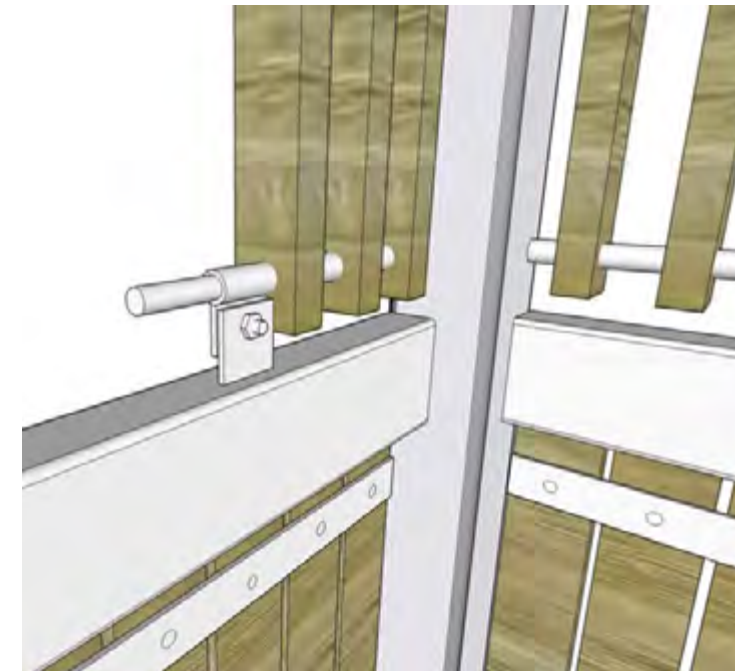


impressie bevestiging houten geveldelen (G02)

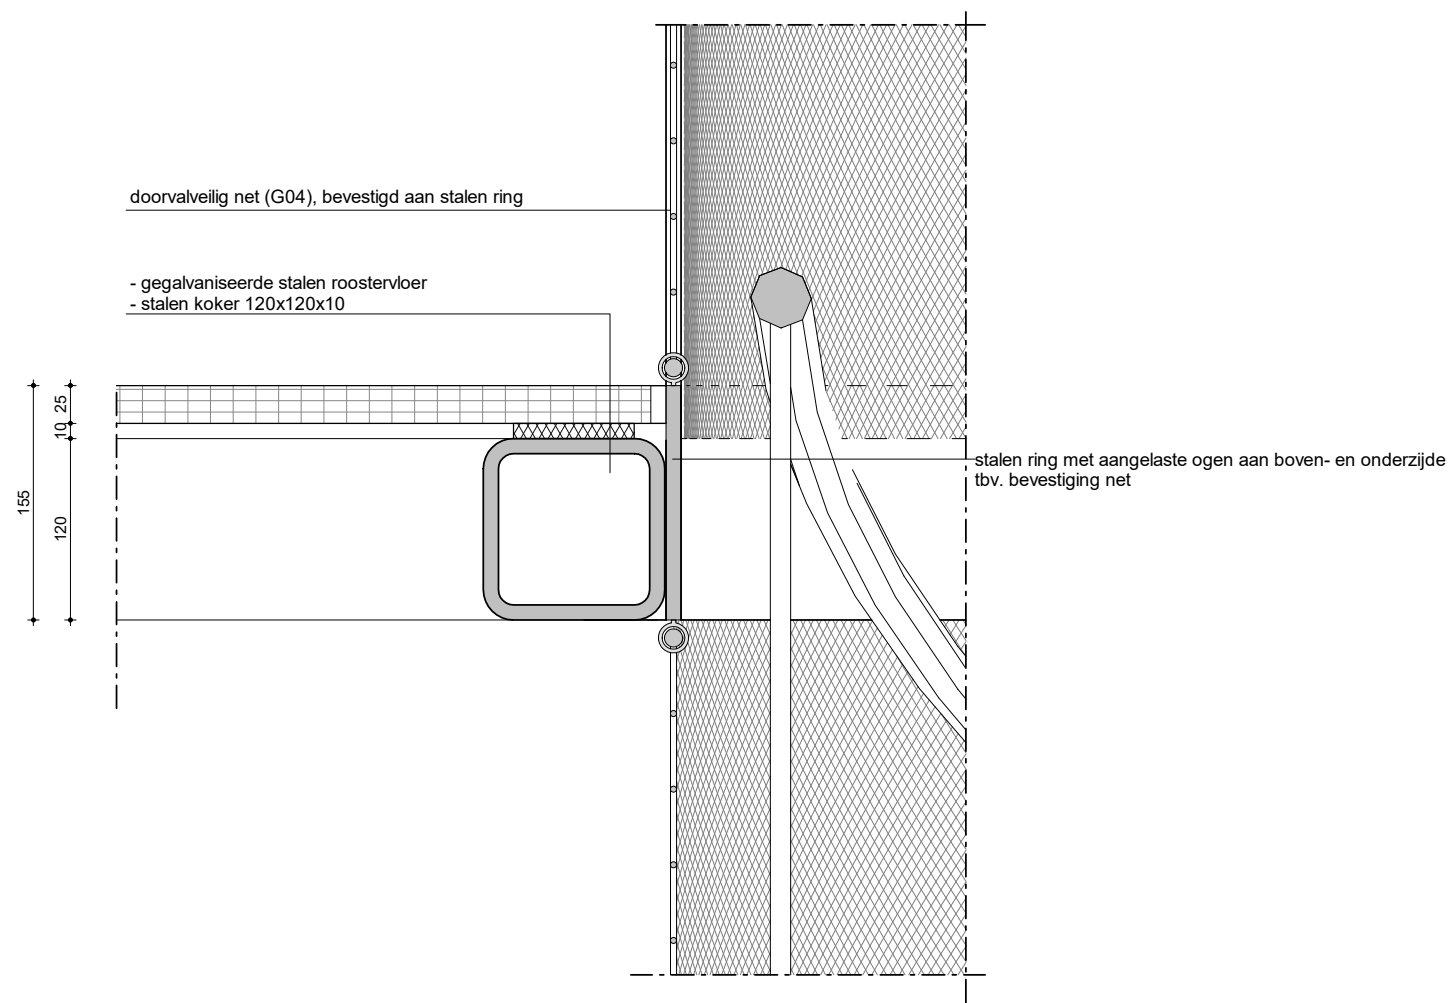


detail V03-a

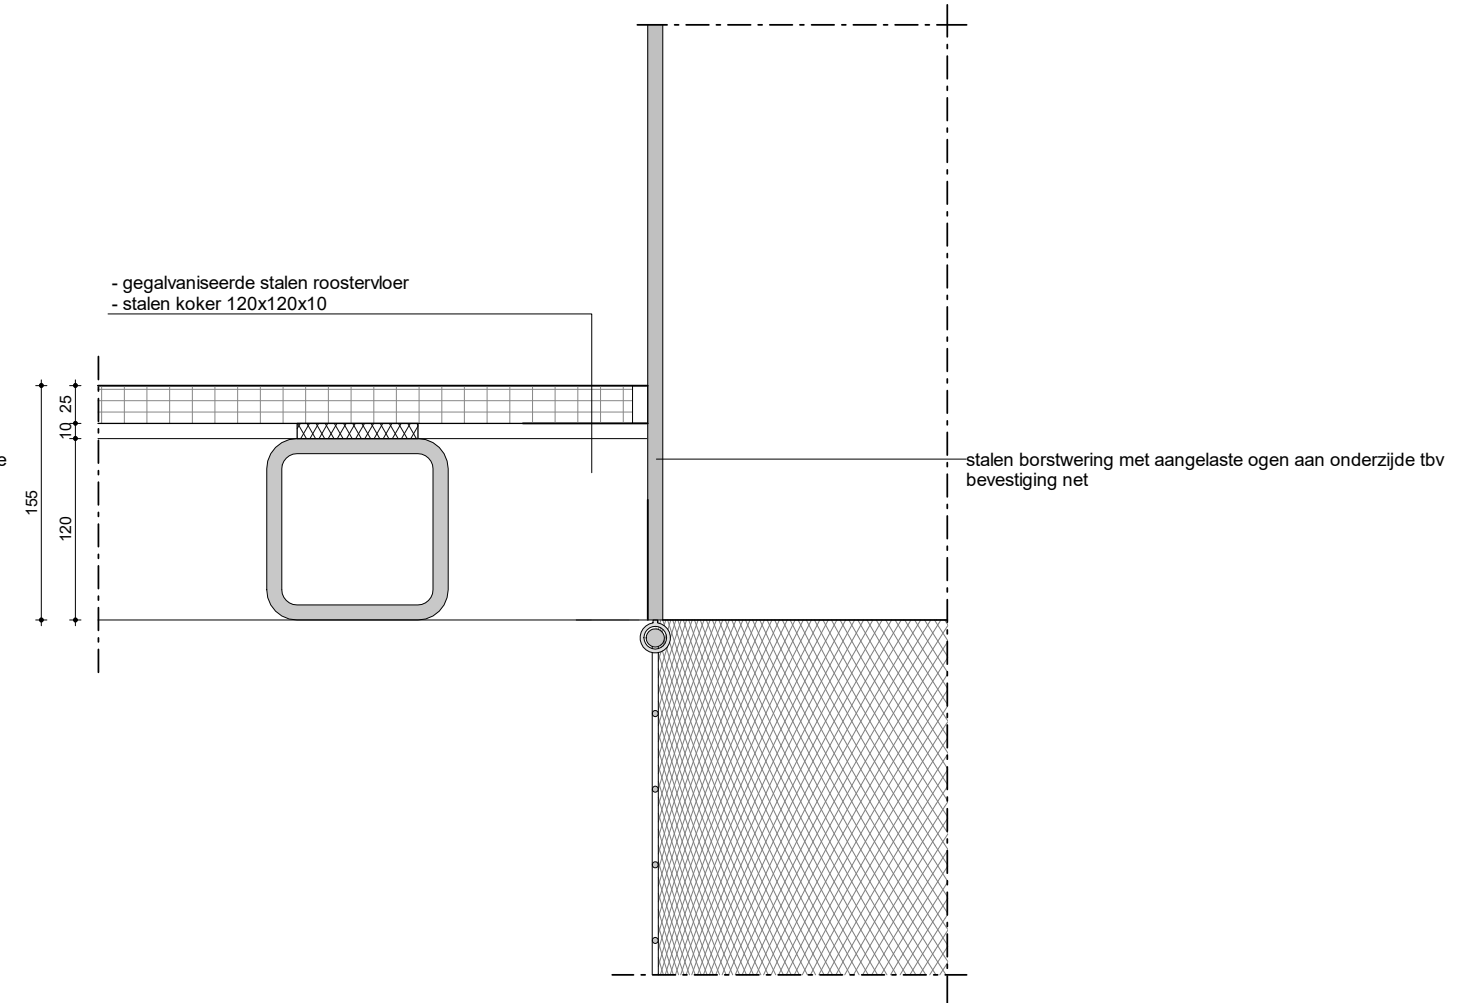


detail V03-b

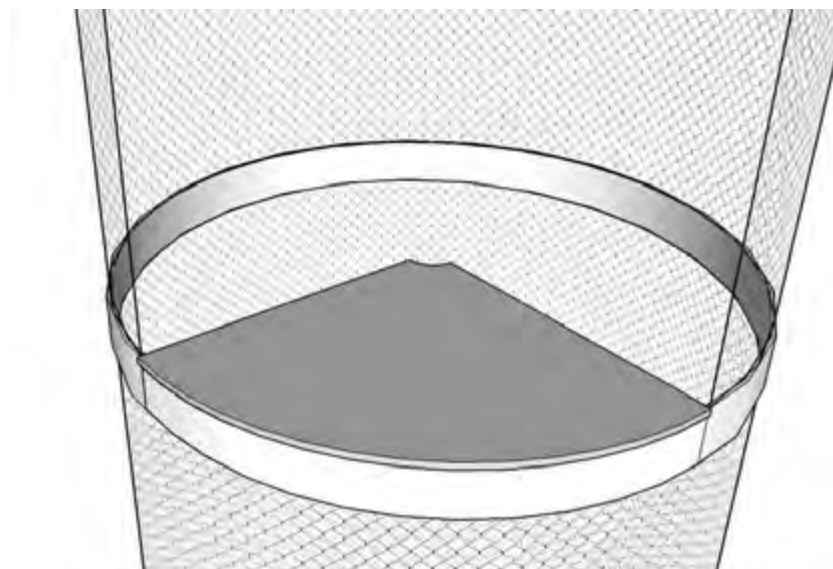


impressie bevestiging doorvalveilig net aan stalen ring

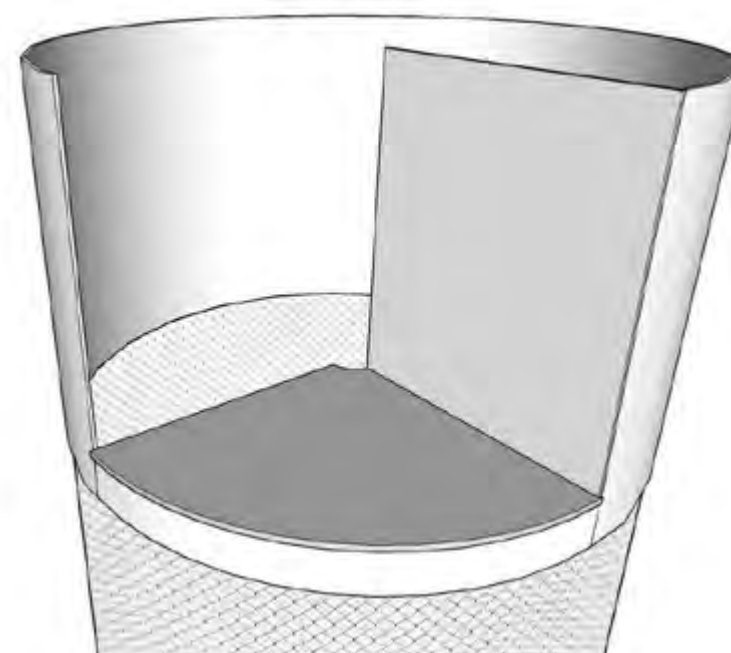


impressie bevestiging doorvalveilig net aan stalen borstwering

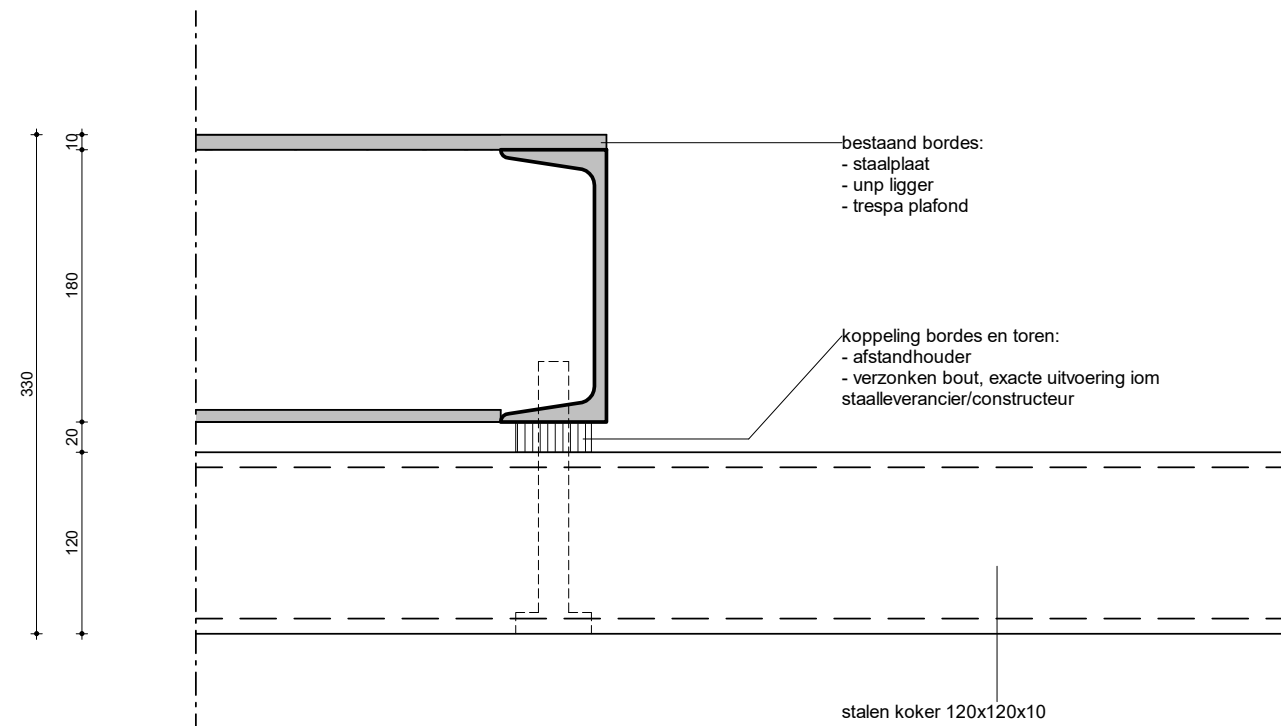



detail V04

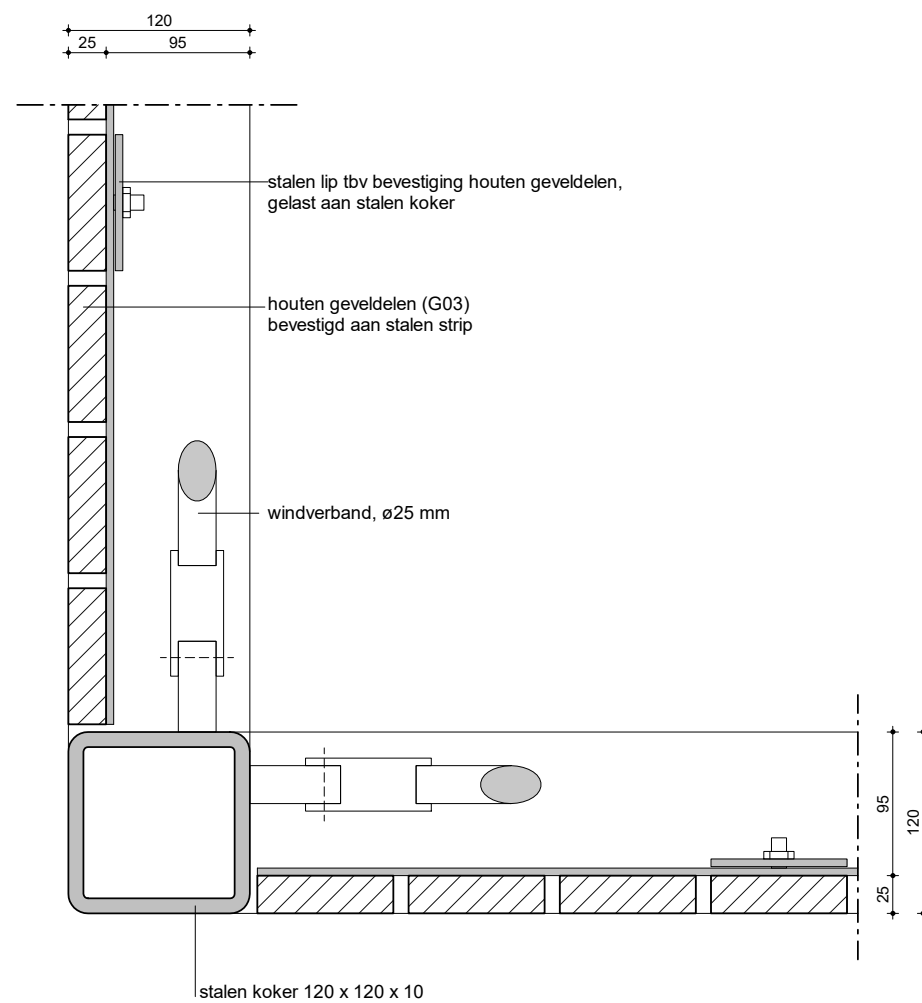

detail H01

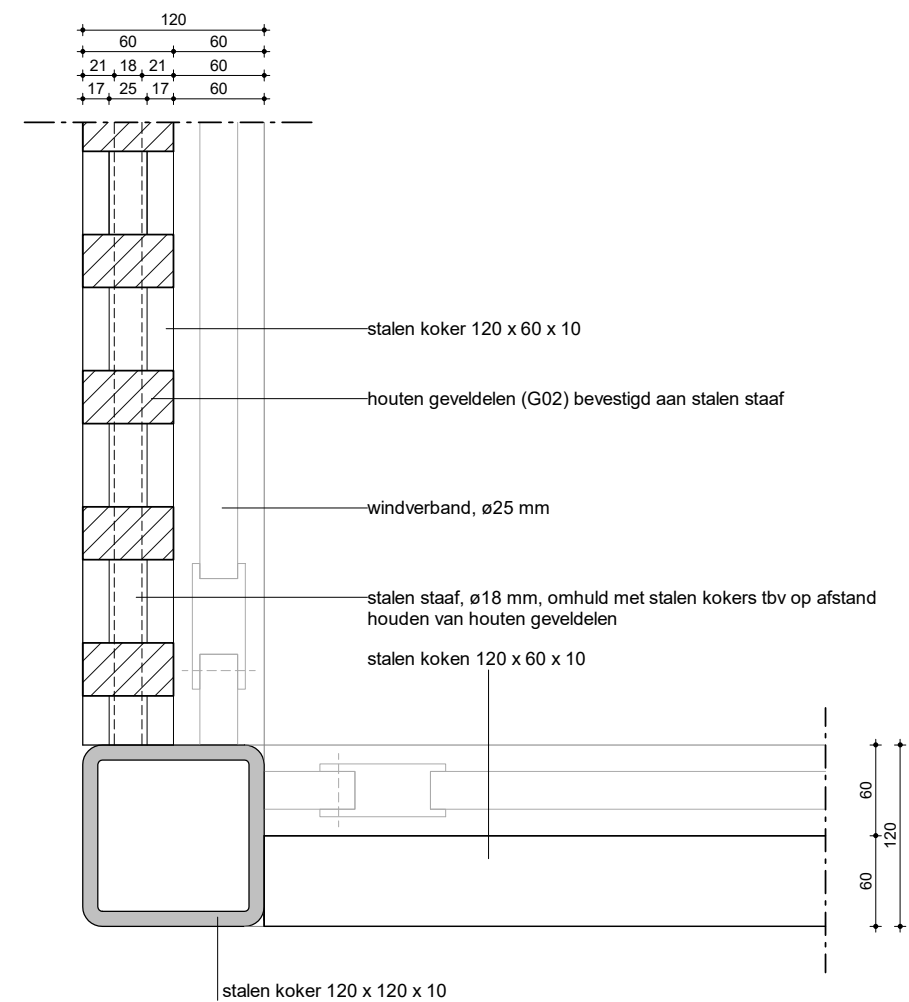

detail H02

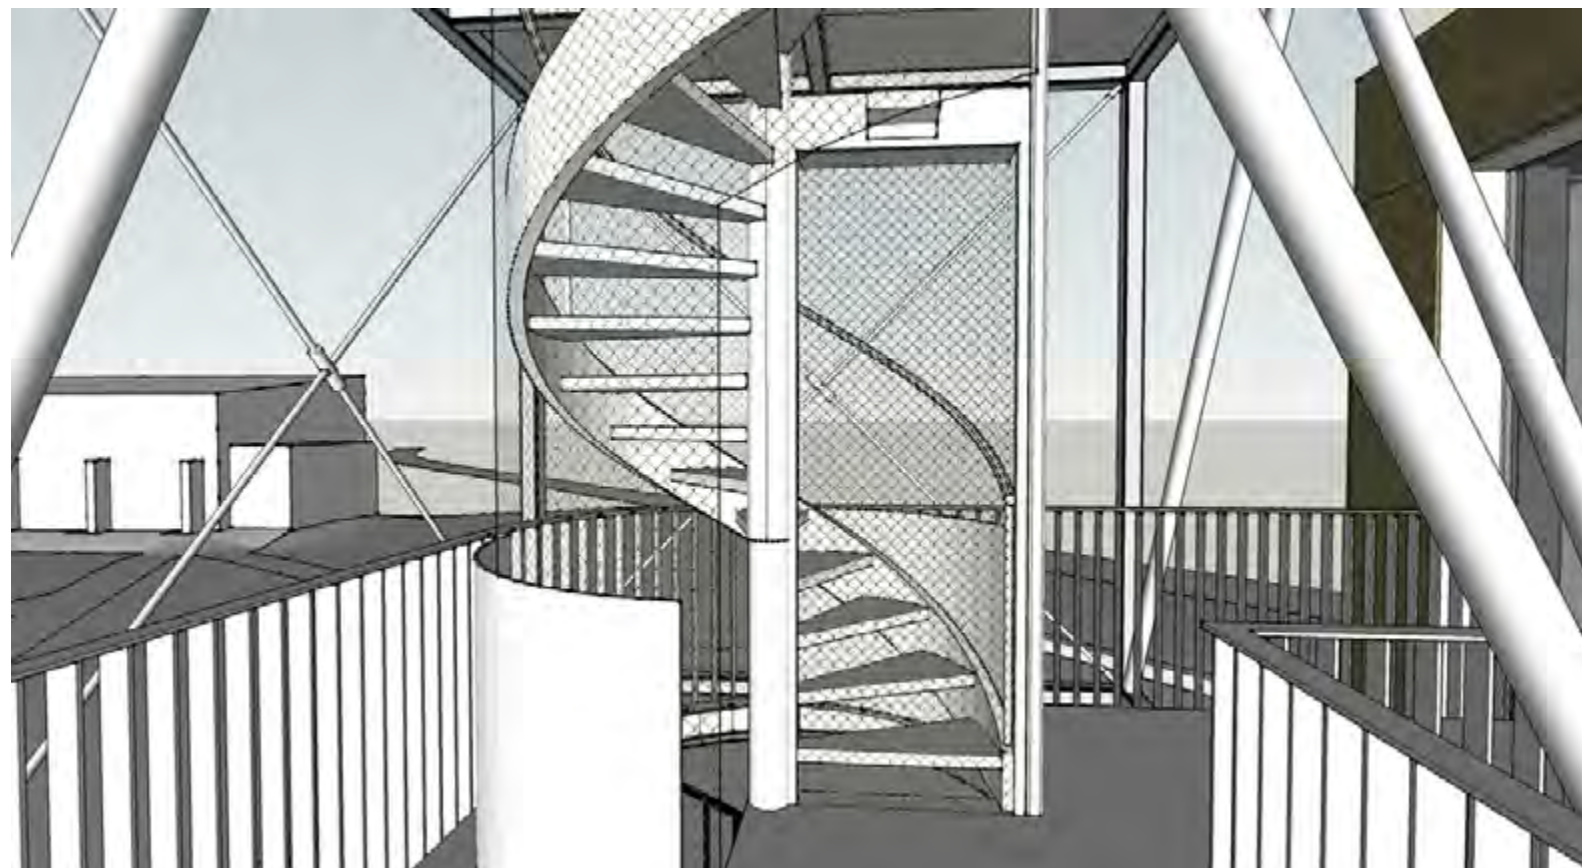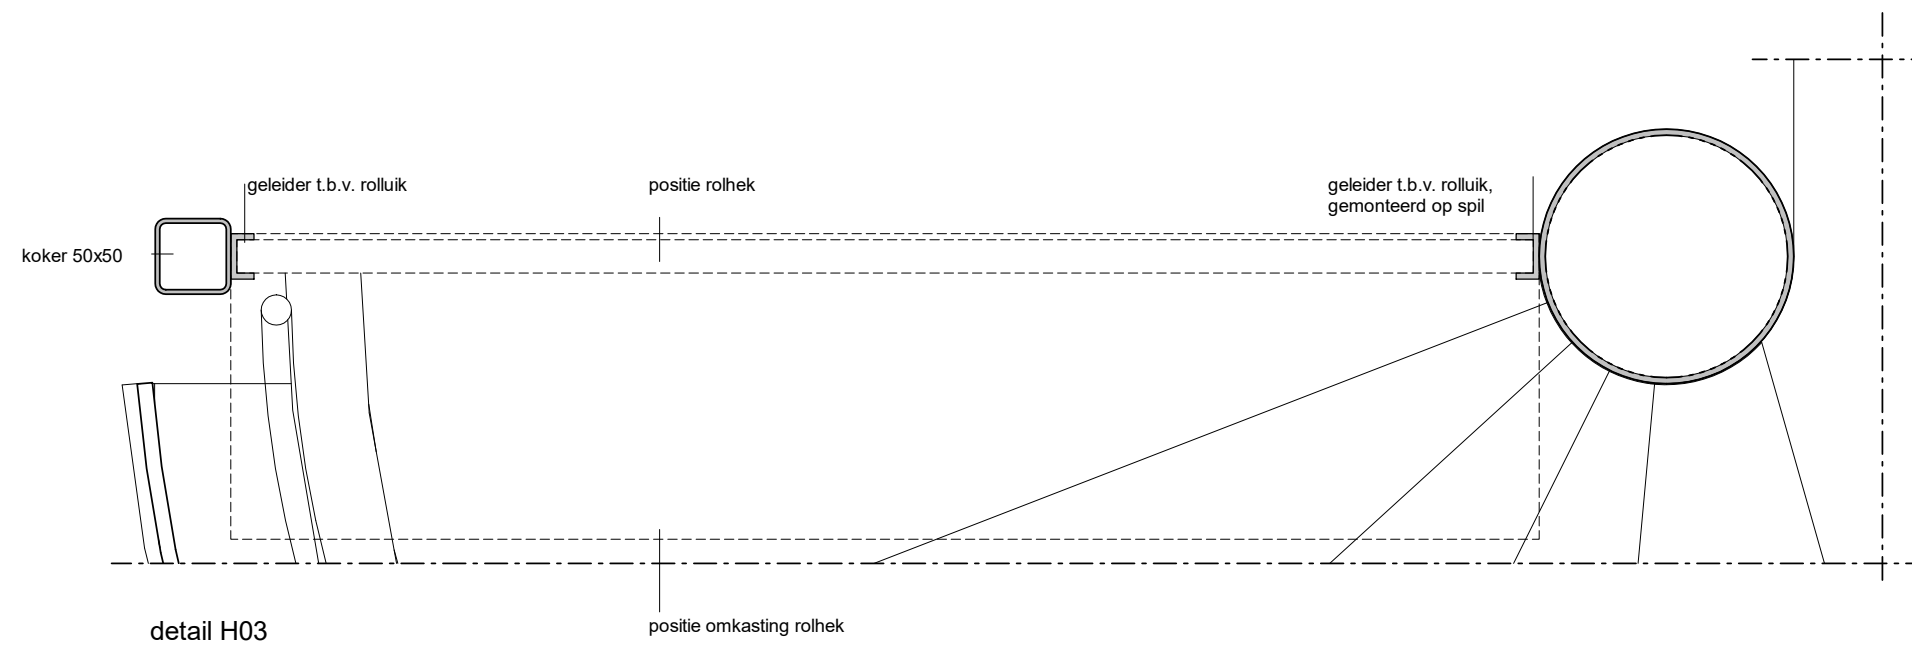

impressie rolhek

vloerafwerkingen

<i>codering</i>	<i>onderdeel</i>	<i>merk/type/leverancier</i>	<i>afmeting (mm)</i>	<i>kleur/afwerking</i>	<i>specificatie</i>
V01	stalen roostervloeren	Dejo, DPG persroosters	33,33 x 33,33 (maaswijdte) ca 1850 x 1850	thermisch verzinkt, antislip profiel op vulstaven	vrijdragend, beloopbaar
V02	staalplaat	nvt	ca. 965 x 965	thermisch verzinkt, op kleur gemoffeld RAL 7044 (zijdegrijs)	nvt

gevelmaterialen en afwerkingen

<i>codering</i>	<i>onderdeel</i>	<i>leverancier/merk/type</i>	<i>afmeting (mm)</i>	<i>kleur/afwerking</i>	<i>specificatie</i>
G01	houten delen	Douglas, fijnbezaagd	90x35, h.o.h. 100	Sansin Enviro Stain 28080206, twee maal behandeld	verduurzaamd, gezaagde kopse kanten nabehandelen in het werk (vv sealer en sanis 2 x behandeld)
G02	houten delen	Douglas, fijnbezaagd	60x35, h.o.h. 90	Sansin Enviro Stain 28080206, twee maal behandeld	verduurzaamd, gezaagde kopse kanten nabehandelen in het werk (vv sealer en sanis 2 x behandeld)
G03	houten delen	Douglas, fijnbezaagd	90x25, h.o.h. 100	Sansin Enviro Stain 28080206, twee maal behandeld	verduurzaamd, gezaagde kopse kanten nabehandelen in het werk (vv sealer en sanis 2 x behandeld)
G04	veiligheidsnet	Huck Torimex, Deltalon S2-PA-VL 45	45 x 45 (maaswijdte), 3mm (diameter)	zwart	doorvalveilig cf norm 'EN-1263-1 netten', rot- en schimmelvrij

overige

<i>codering</i>	<i>onderdeel</i>	<i>leverancier/merk/type</i>	<i>afmeting (mm)</i>	<i>kleur/afwerking</i>	<i>specificatie</i>
B01	staalconstructie	nvt	conform tekening	thermisch verzinkt, op kleur gemoffeld RAL 7044 (zijdegrijs)	voorzien van handrail, minimaal aantal spijlen toepassen
	stalen spiltrap (exterieur)	nvt	conform tekening	thermisch verzinkt, op kleur gemoffeld RAL 7044 (zijdegrijs)	
	staanders en omkasting rolhek	nvt	conform tekening	thermisch verzinkt, op kleur gemoffeld RAL 7044 (zijdegrijs)	
	rolhek	ntb	ntb	RVS	thermisch verzinkt, op kleur gemoffeld S8500-N
	stalen borstwering	nvt	10x1155	thermisch verzinkt, op kleur gemoffeld S8500-N	
	stalen ring tbv bevestiging net	nvt	10x155	thermisch verzinkt, op kleur gemoffeld S8500-N	

