


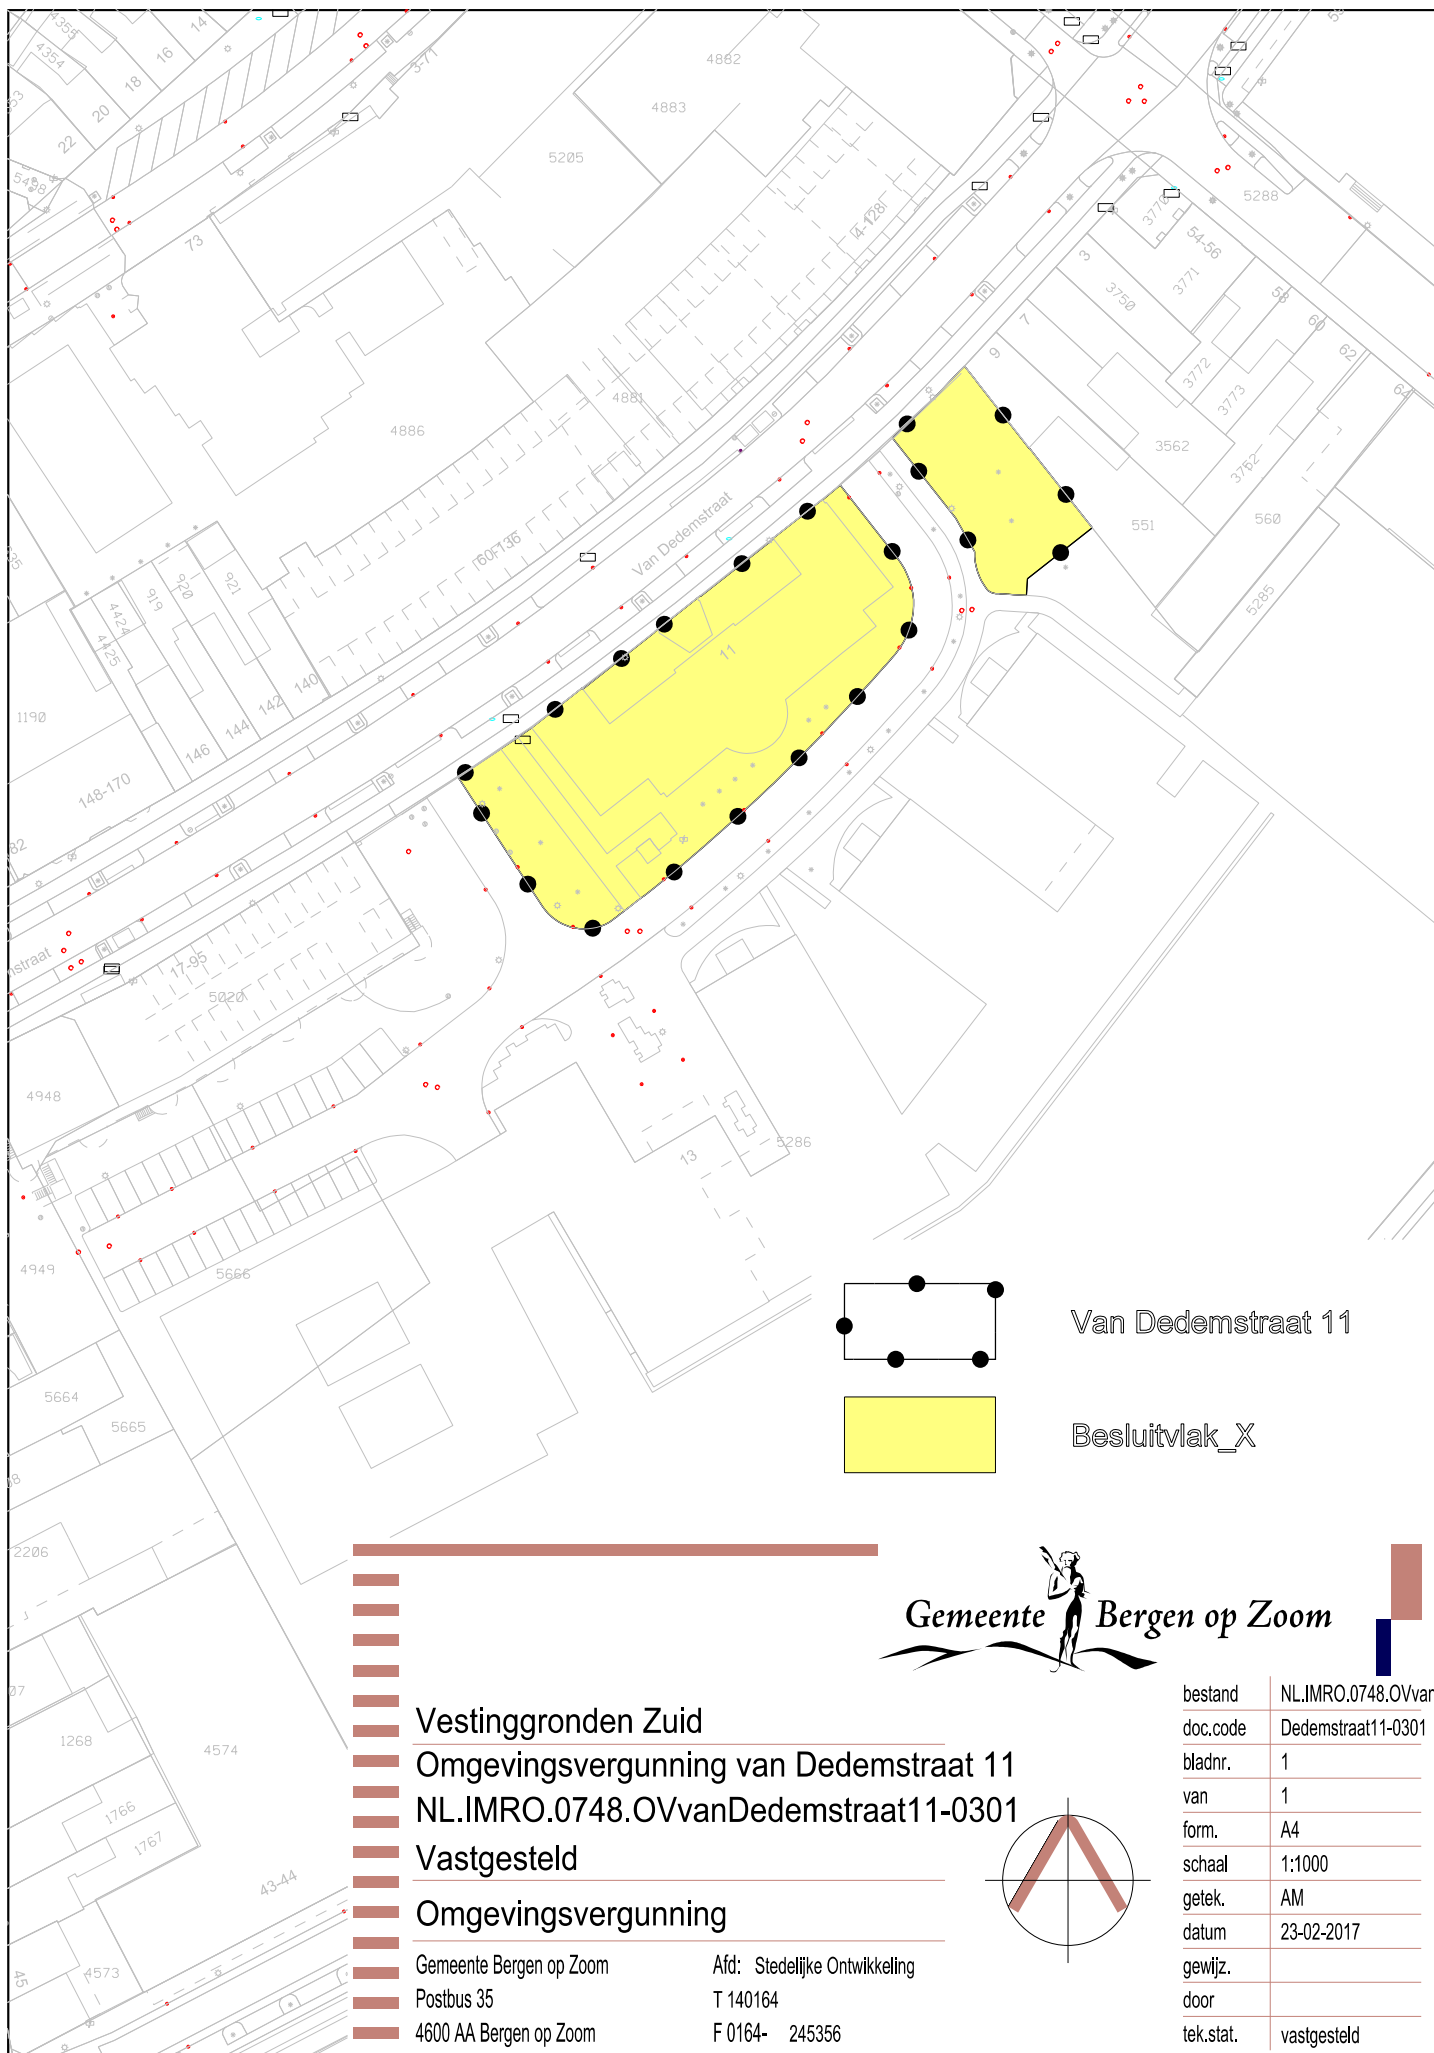

Van Dedemstraat 11

Besluitvlak_X



Vestinggronden Zuid
Omgevingsvergunning van Dedemstraat 11
NL.IMRO.0748.OVvanDedemstraat11-0301
Vastgesteld
Omgevingsvergunning

Gemeente Bergen op Zoom Afd: Stedelijke Ontwikkeling
Postbus 35 T 140164
4600 AA Bergen op Zoom F 0164- 245356

bestand	NL.IMRO.0748.OVvan
doc.code	Dedemstraat11-0301
bladnr.	1
van	1
form.	A4
schaal	1:1000
getek.	AM
datum	23-02-2017
gewijz.	
door	
tek.stat.	vastgesteld