


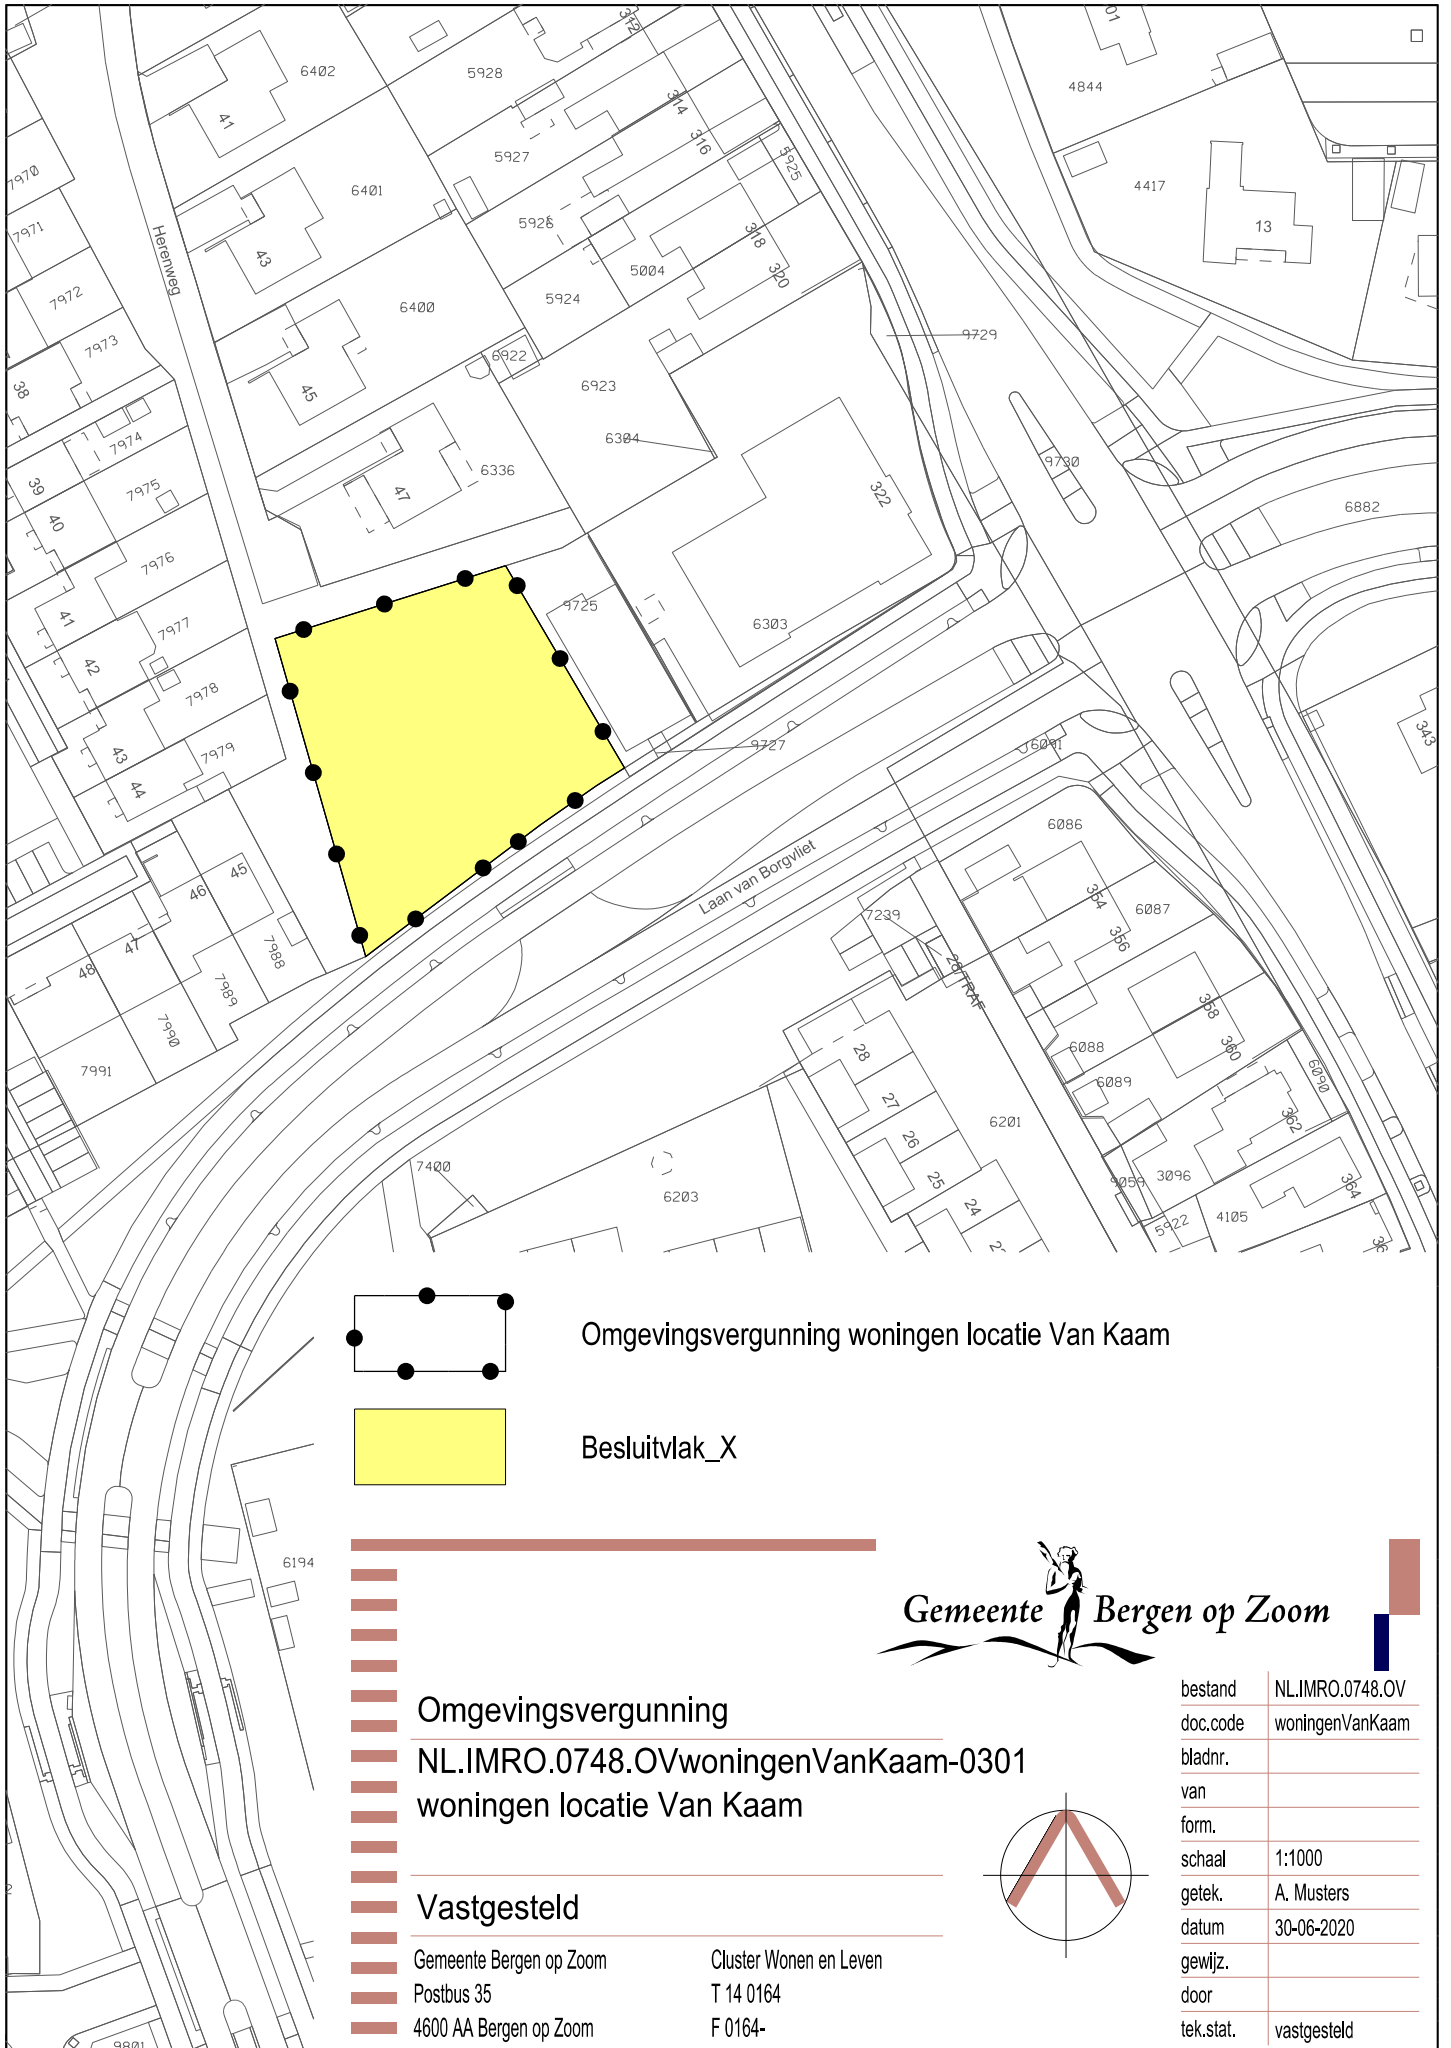

Omgevingsvergunning woningen locatie Van Kaam

Besluitvlak_X



- Omgevingsvergunning
- NL.IMRO.0748.OVwoningenVanKaam-0301
- woningen locatie Van Kaam
- Vastgesteld
- Gemeente Bergen op Zoom
- Postbus 35
- 4600 AA Bergen op Zoom
- Cluster Wonen en Leven
- T 14 0164
- F 0164-

bestand	NL.IMRO.0748.OV
doc.code	woningenVanKaam
bladnr.	
van	
form.	
schaal	1:1000
getek.	A. Musters
datum	30-06-2020
gewijz.	
door	
tek.stat.	vastgesteld