


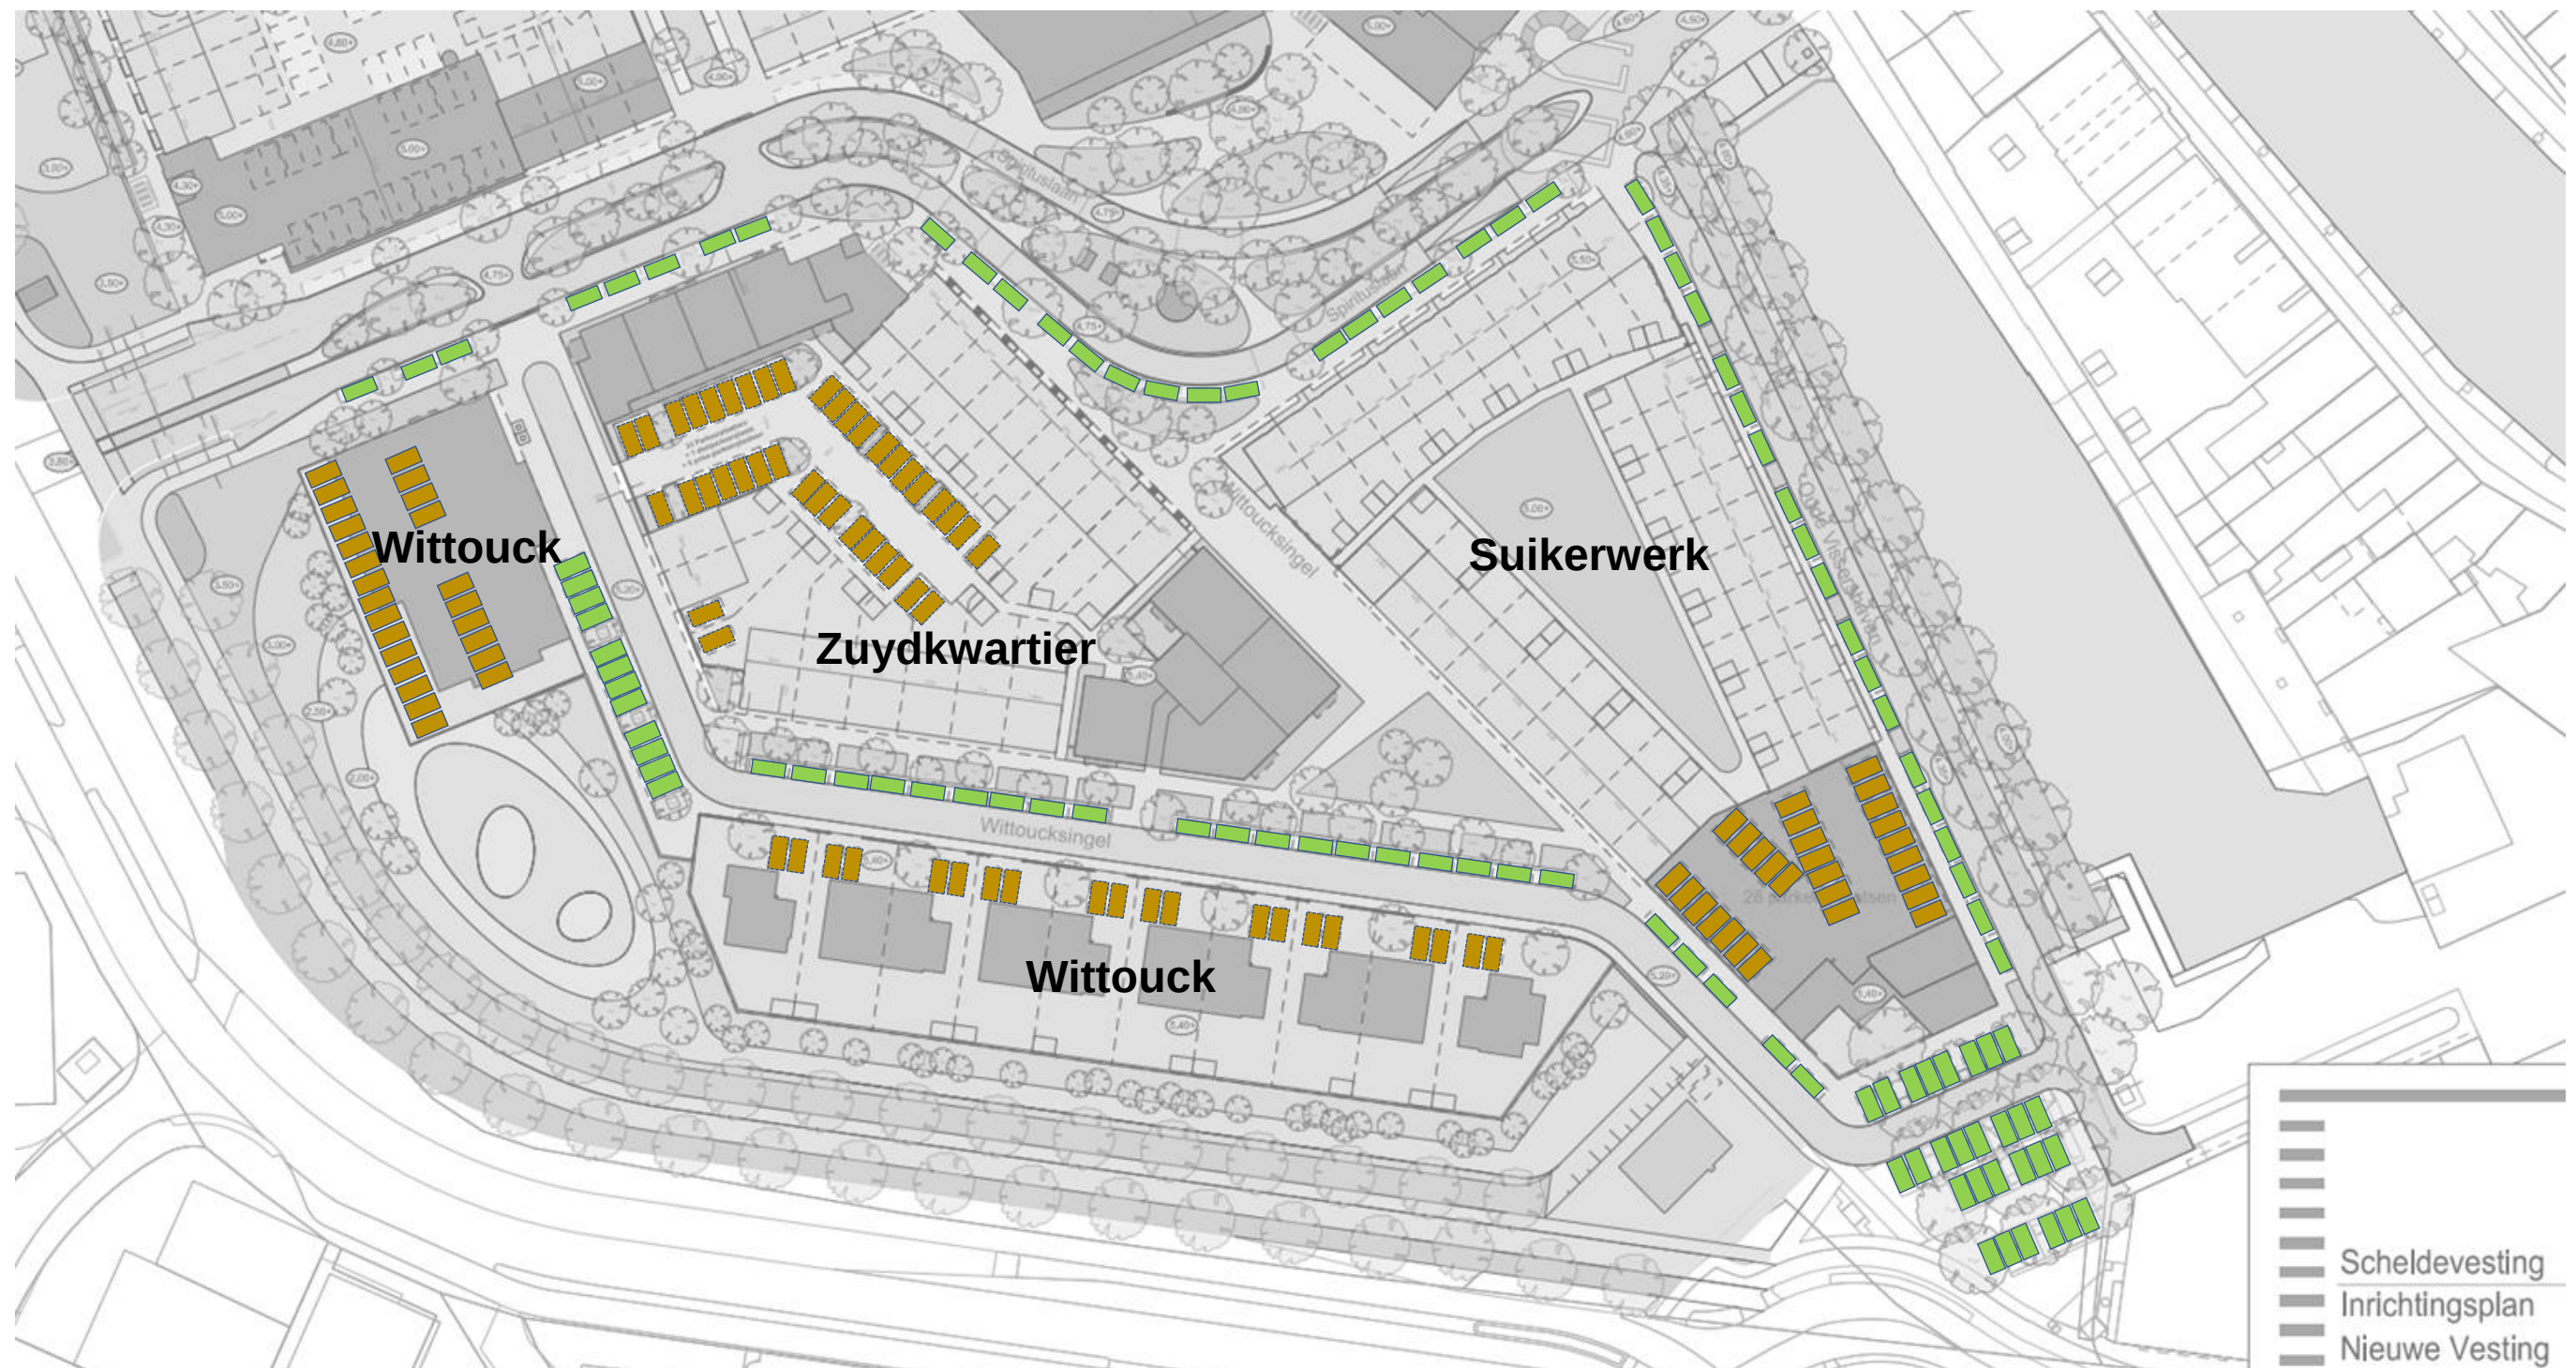

Nieuwe Vesting fase 3	Aanbod voorziene parkeerplaatsen
Op eigen erf	124
- Suikerwerk	28
- Zuydkwartier	39
- Wittouck	45
- 2 deelauto's	12
Openbaar gebied	107
- Spirituslaan	24
- Oude Vissershaven	19
- Vissersplein	28
- Wittoucksingel	36
Totaal	231

Programma en parkeerbehoefte Nieuwe Vesting fase 3 (Suikerwerk, Zuydkwartier en Wittouck)	Aantal woningen	P norm (gewogen)	parkeerbehoefte
Suikerwerk eengezinswoning	31	1,7	49,6
Suikerwerk appartement	24	1,6	38,4
Zuydkwartier eengezinswoning	18	1,7	30,6
Zuydkwartier appartement	32	1,6	51,2
Wittouck eengezinswoning	10	1,8	18
Wittouck appartement	25	1,7	42,5
Totaal	140		230
			1,65 pp per woning