



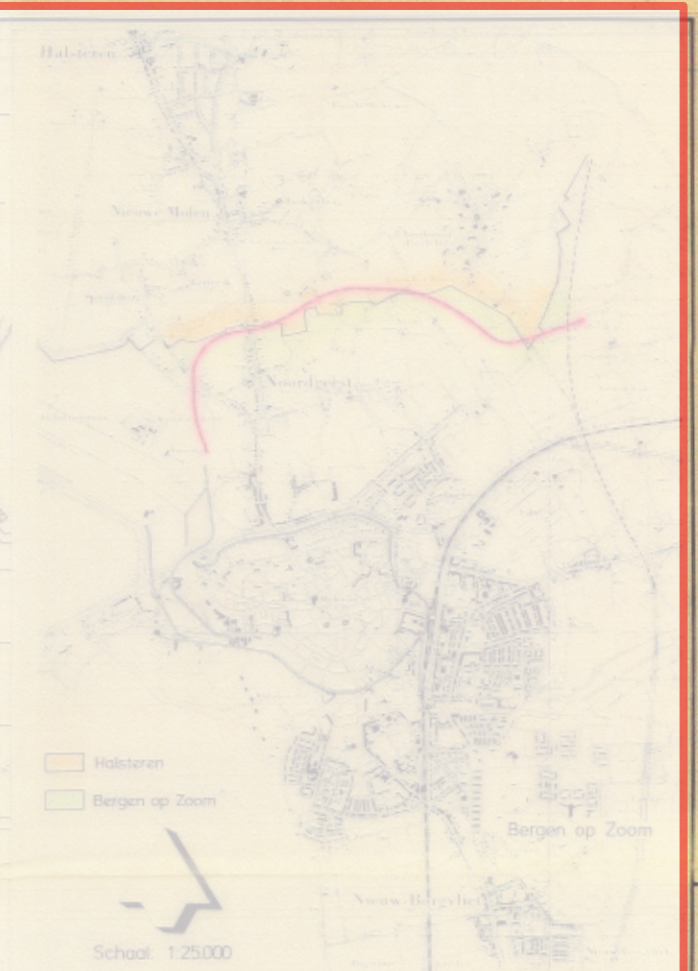

- BESTEMMINGEN:**
- VA Verkeersdoeleinden A: stadsautoweg
 - VB Verkeersdoeleinden B: ontsluitingsweg

- AANDUIDINGEN:**
- Bestaande bebouwing en kadastrale gegevens
 - Plangrens
 - Kadastrale sectiegrens
 - Gemeentegrens
 - Wegprofiel

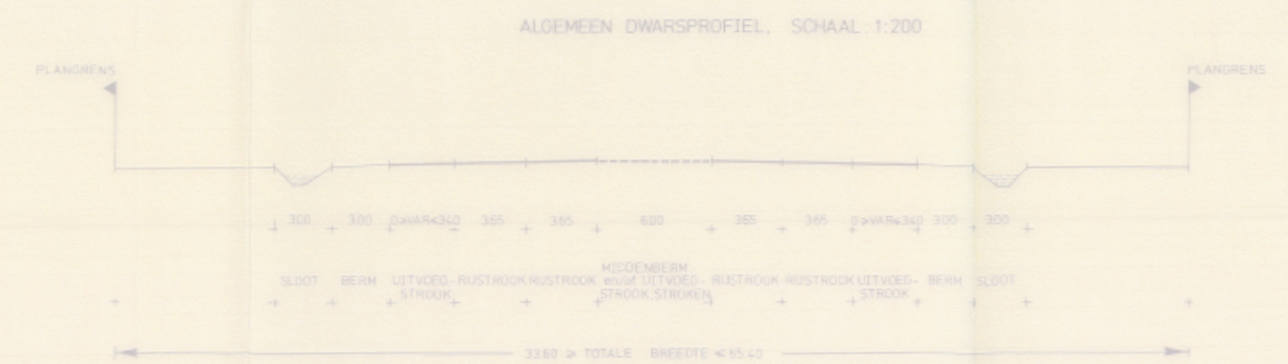

Gem. Bergen op Zoom
Bestemmingsplan
Randweg-noord

DIENT GEMEENTEWERKEN

Reg.no. 7235/49	Schaal: 1:2500	Datum: februari 1978	Gewijzigd: 11-1-78
Formaat: B 7	Getekend: asp	Gezien:	

Postbus 94
Tel. 01640-36930