




OVERZICHTSSITUATIE SCHAAL 1:25000



AANDUIDINGEN

- KADASTRALE GEGEVENEN
- BEBOUWINGSGRENS
- VERWIJZING NAAR DWARSPROFIELEN
- MAATVOERING IN METERS
- GEMEENTEGRENS
- GRENS VAN HET BESTEMMINGSPLAN
- GRENS VAN HET BESTEMMINGSPLAN TEVENS GEMEENTEGRENS
- SEKTE GRENS
- TRANSPORTLEIDING VOOR GAS
- TRACÉ

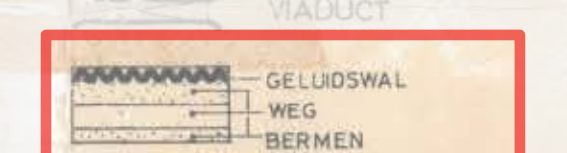

BESTEMMINGEN

- AGRARISCHE DOELEINDEN
 - A AGRARISCH BOUWVLAK
 - AGRARISCH KERNRANDBEDRIJF VAN LANDSCHAPPELIJKE WAARDE
- WOONDOELEINDEN
 - E1-G EENGEZINSWONING
 - E1-G EENGEZINSWONING
- BEDRIJFSDOELEINDEN
 - BA BEDRIJVEN (AANNEMINGSBEDRIJF)
- VERKEERSDOELEINDEN
 - WEGEN

ANDERE DOELEINDEN VAN OPENBAAR NUT

- NUTSBEDEJUF (B.N.)



GEMEENTE HALSTEREN

BESTEMMINGSPLAN

"RANDWEG-NOORD 1984"

vastgesteld
goedgekeurd
schaal
tek. nr.
op 1. blad
formaat
get. J. de Graaf
gew.
6-5-1985


1:2500
789.26.30
126 x 596
JULI 1983
24.10.1984
23 OKT 1985

BUREAU VOOR RUIMTELIJKE ORDENING EN ARCHITECTUUR

6.2. voorburgwal 129 1012 EF AMSTERDAM

H.P. KUYPERB B.V.

DWARSPROFIELEN SCHAAL 1:200

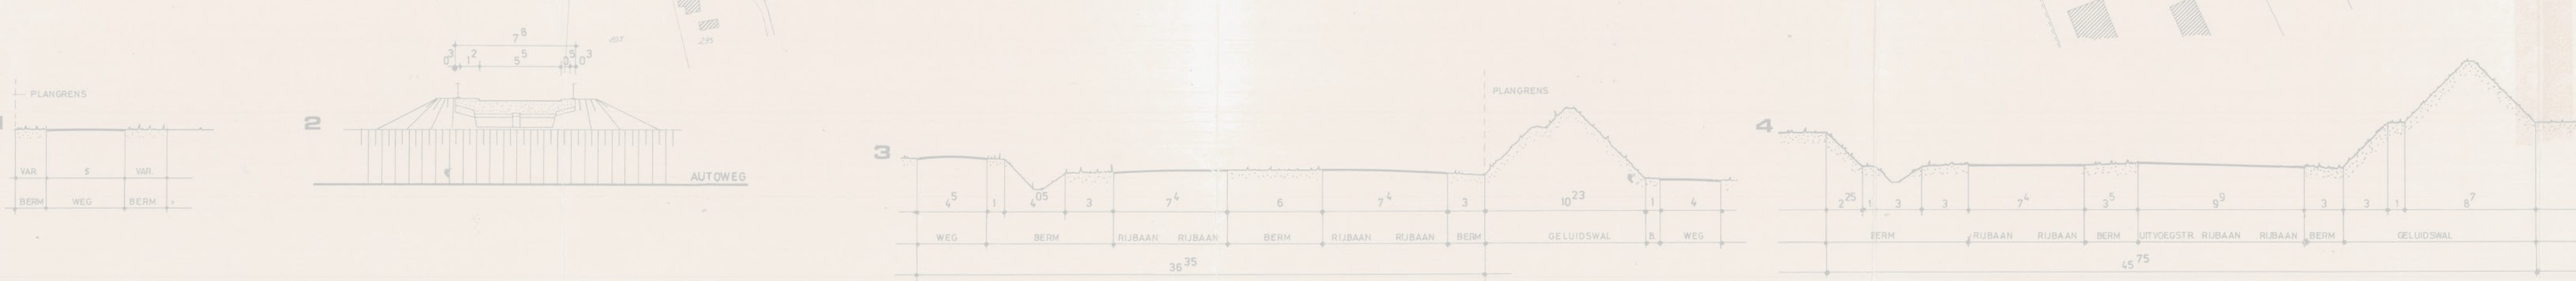

Bekend bij de gemeente van Halsteren d.d. 2.8 JUN 1985

168