


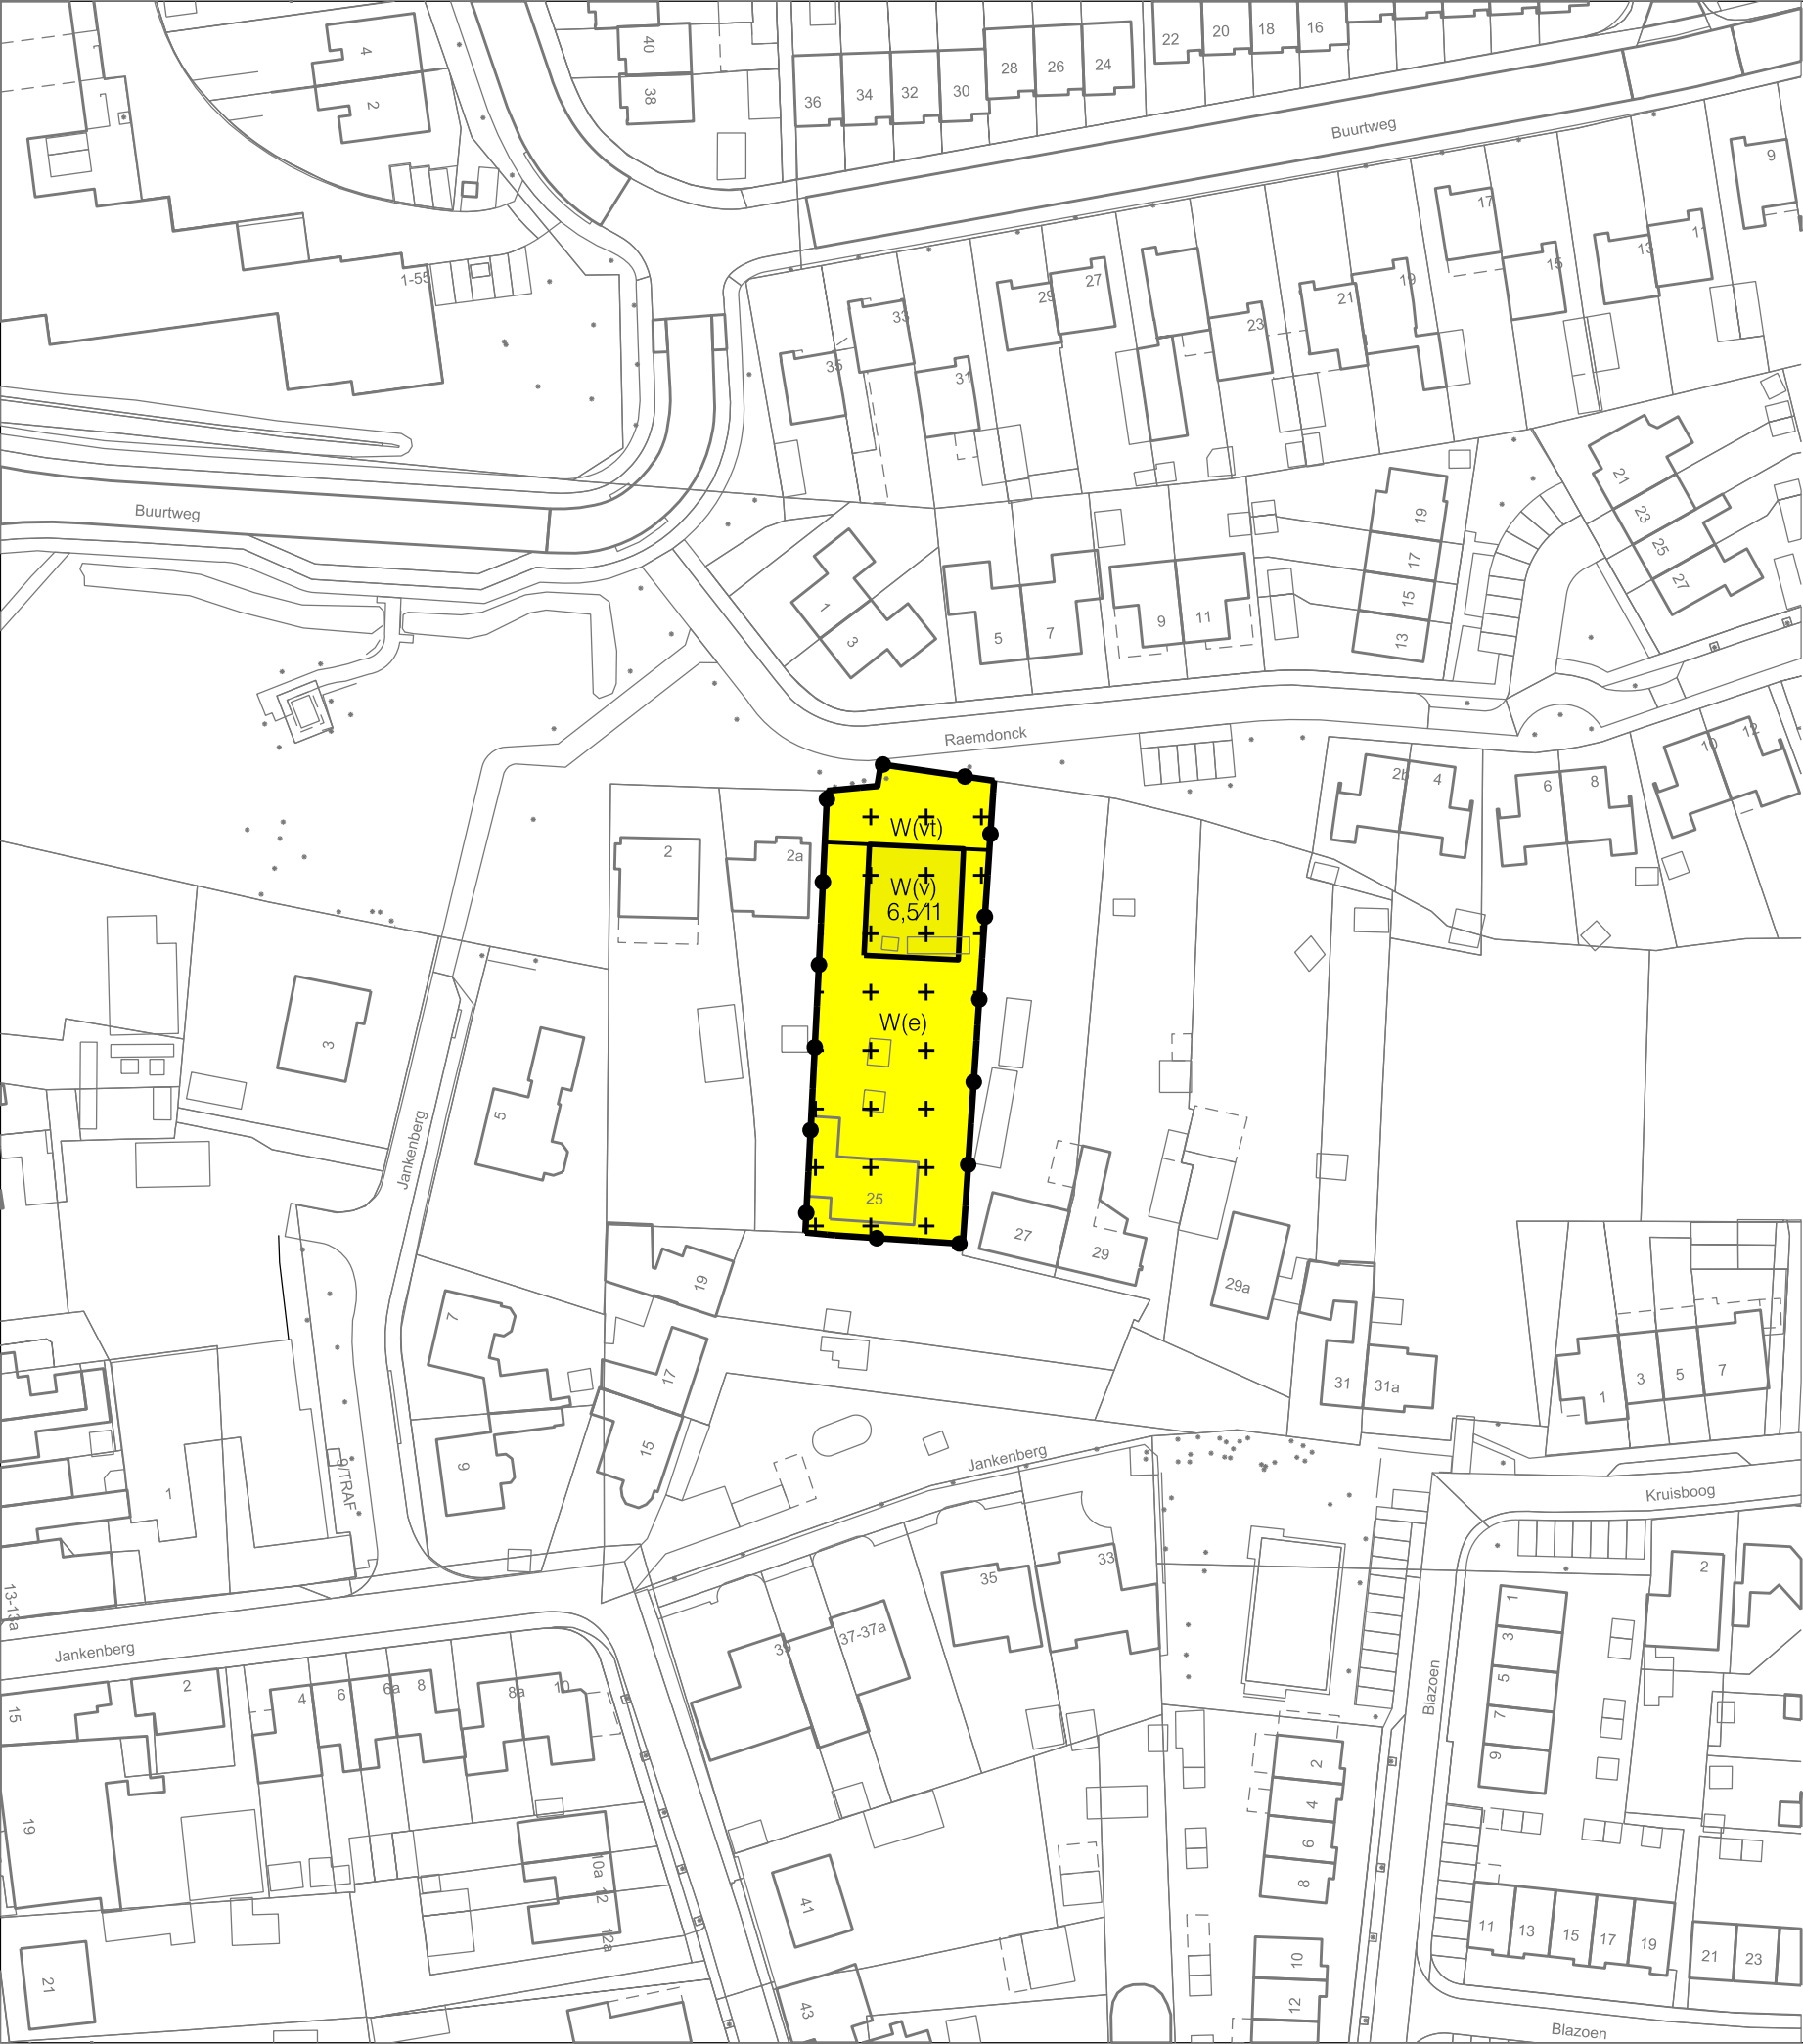

BESTEMMINGEN:

subbestemmingen		nadere aanwijzingen	
W	WONEN	(v)	vrijstaand
		(e)	erf
		(vt)	voortuin
WR-A	WAARDE - ARCHEOLOGIE (DUBBELBESTEMMING)		


OVERIGE AANDUIDINGEN/

26 6 38	KADASTRALE GEGEVENS
	BEBOUWINGSVLAK
	BOUWGRENS
	HOOGTESCHEIDINGSLIJN
	BESTEMMINGSGRENS
6/9	TOEGESTANE GOOTHOOGTE / MAXIMUM BOUWHOOGTE IN METERS
	PLANGRENS

Jankenberg
6e wijzigingsplan
Kom Halsteren
vastgesteld
wijzigingsplan

Gemeente Bergen op Zoom
Postbus 35
4600 AA Bergen op Zoom

Afd: Stedelijke Ontwikkeling
T 0164- 277000
- -

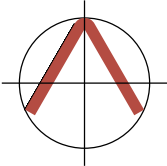

bestand	NL.IMRO.07480000
doc.code	WP0051f0301.dgn
bladnr.	1
van	1
form.	A3
schaal	1:1000
getek.	Z.BH
datum	22-11-2019
gewijz.	-
door	-
tek.stat.	vastgesteld