



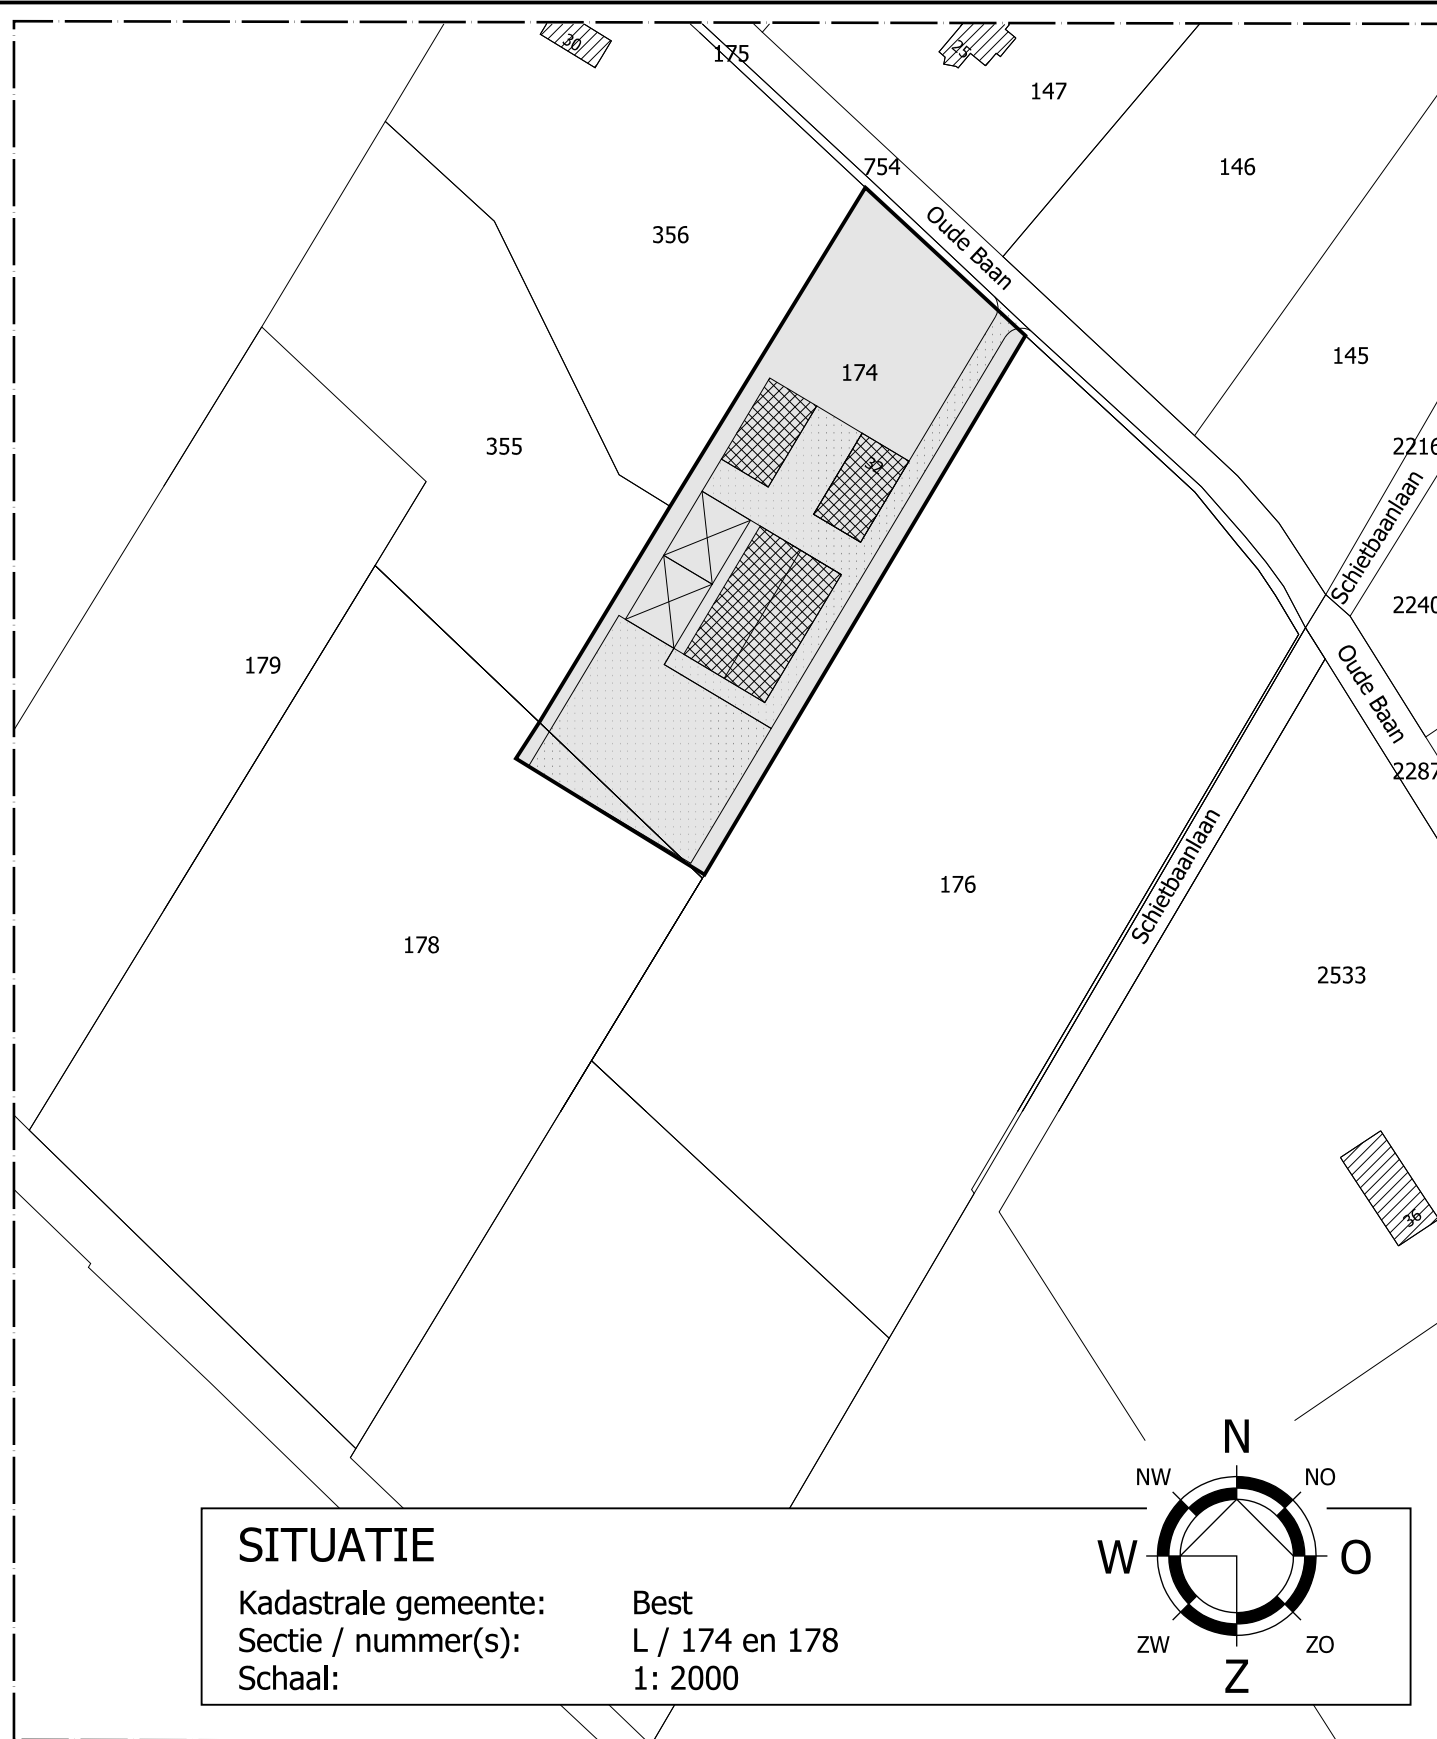


Bestaande situatie

Agrarische Bedrijfsdoeleinden: 9877m²

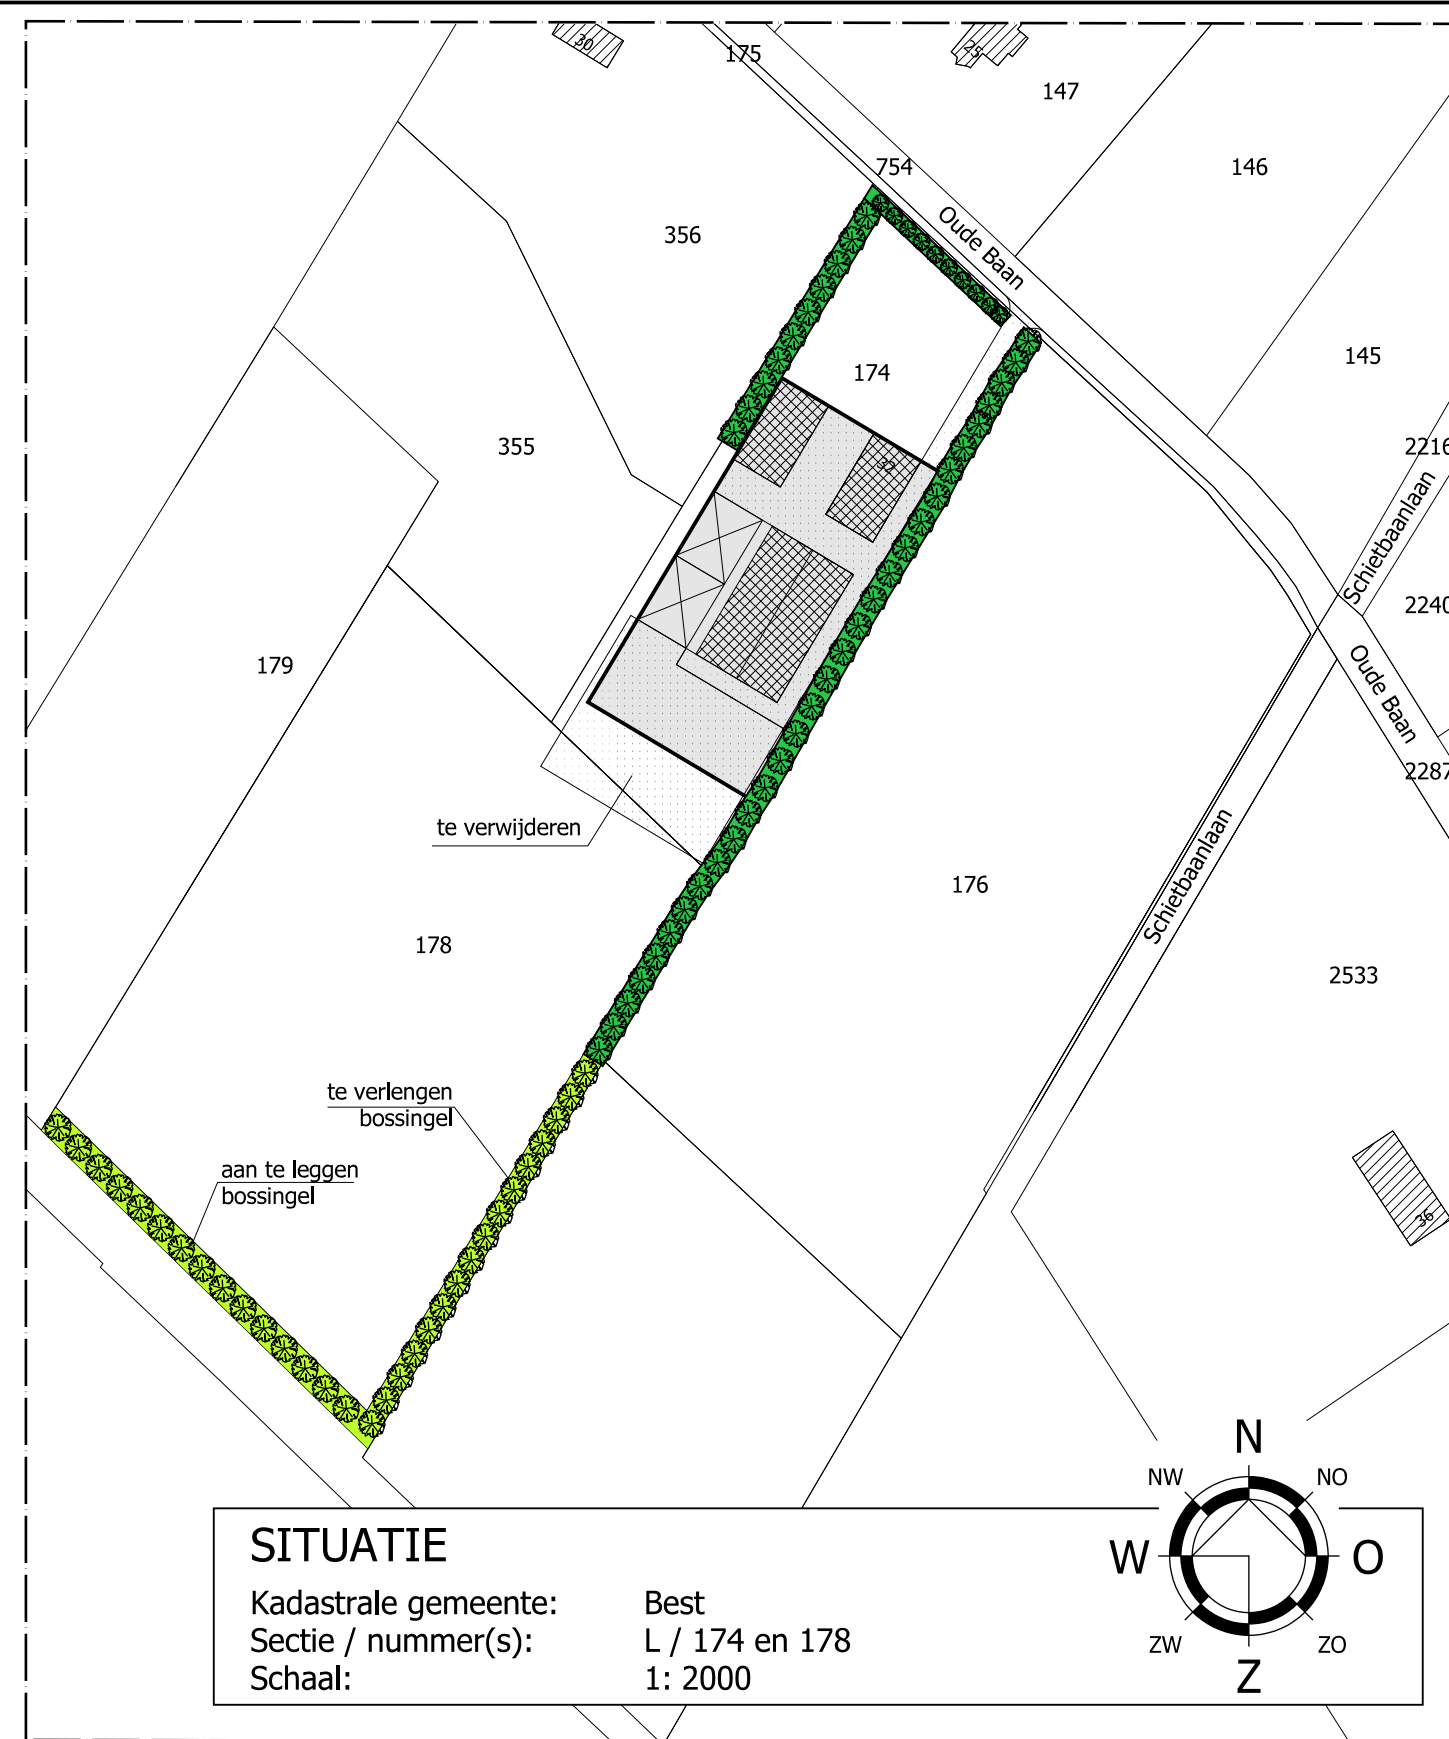

Beoogde situatie

Bedrijf: 5000m²

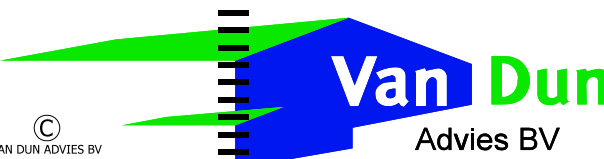
© VAN DUN ADVIES BV
Dorpsstraat 54
5113 TE ULICOTEN
Tel.: (013) 519 94 58
Fax: (013) 519 97 27

Van Dun
Advies BV
Postel 8
5711 ET SOMEREN
www.vandunadvies.nl
info@vandunadvies.nl

IN OPDRACHT VAN
Dhr. H. van Genugten
Oude Baan 30
5681 PS Best
TELEFOON 0499 390244

PROJECT	10192-008	SCHAAL	1:2000	DATUM	04-11-2016
TEKENAAR	RvD./RM	BLAD	1-01	WIJZIGING	
TEKENING	Bouwvlak				
ONDERWERP	Situatie aan de Oude Baan 32 te Best				

| ONTWERP | BOUW | MILIEU | BRAND | RUIMTELIJKE ORDENING | BOUWBEGELEIDING |