




BIJLAGE 1

PLATTEGRONDEN PERSONEELSHUISVESTING EN OPSLAG

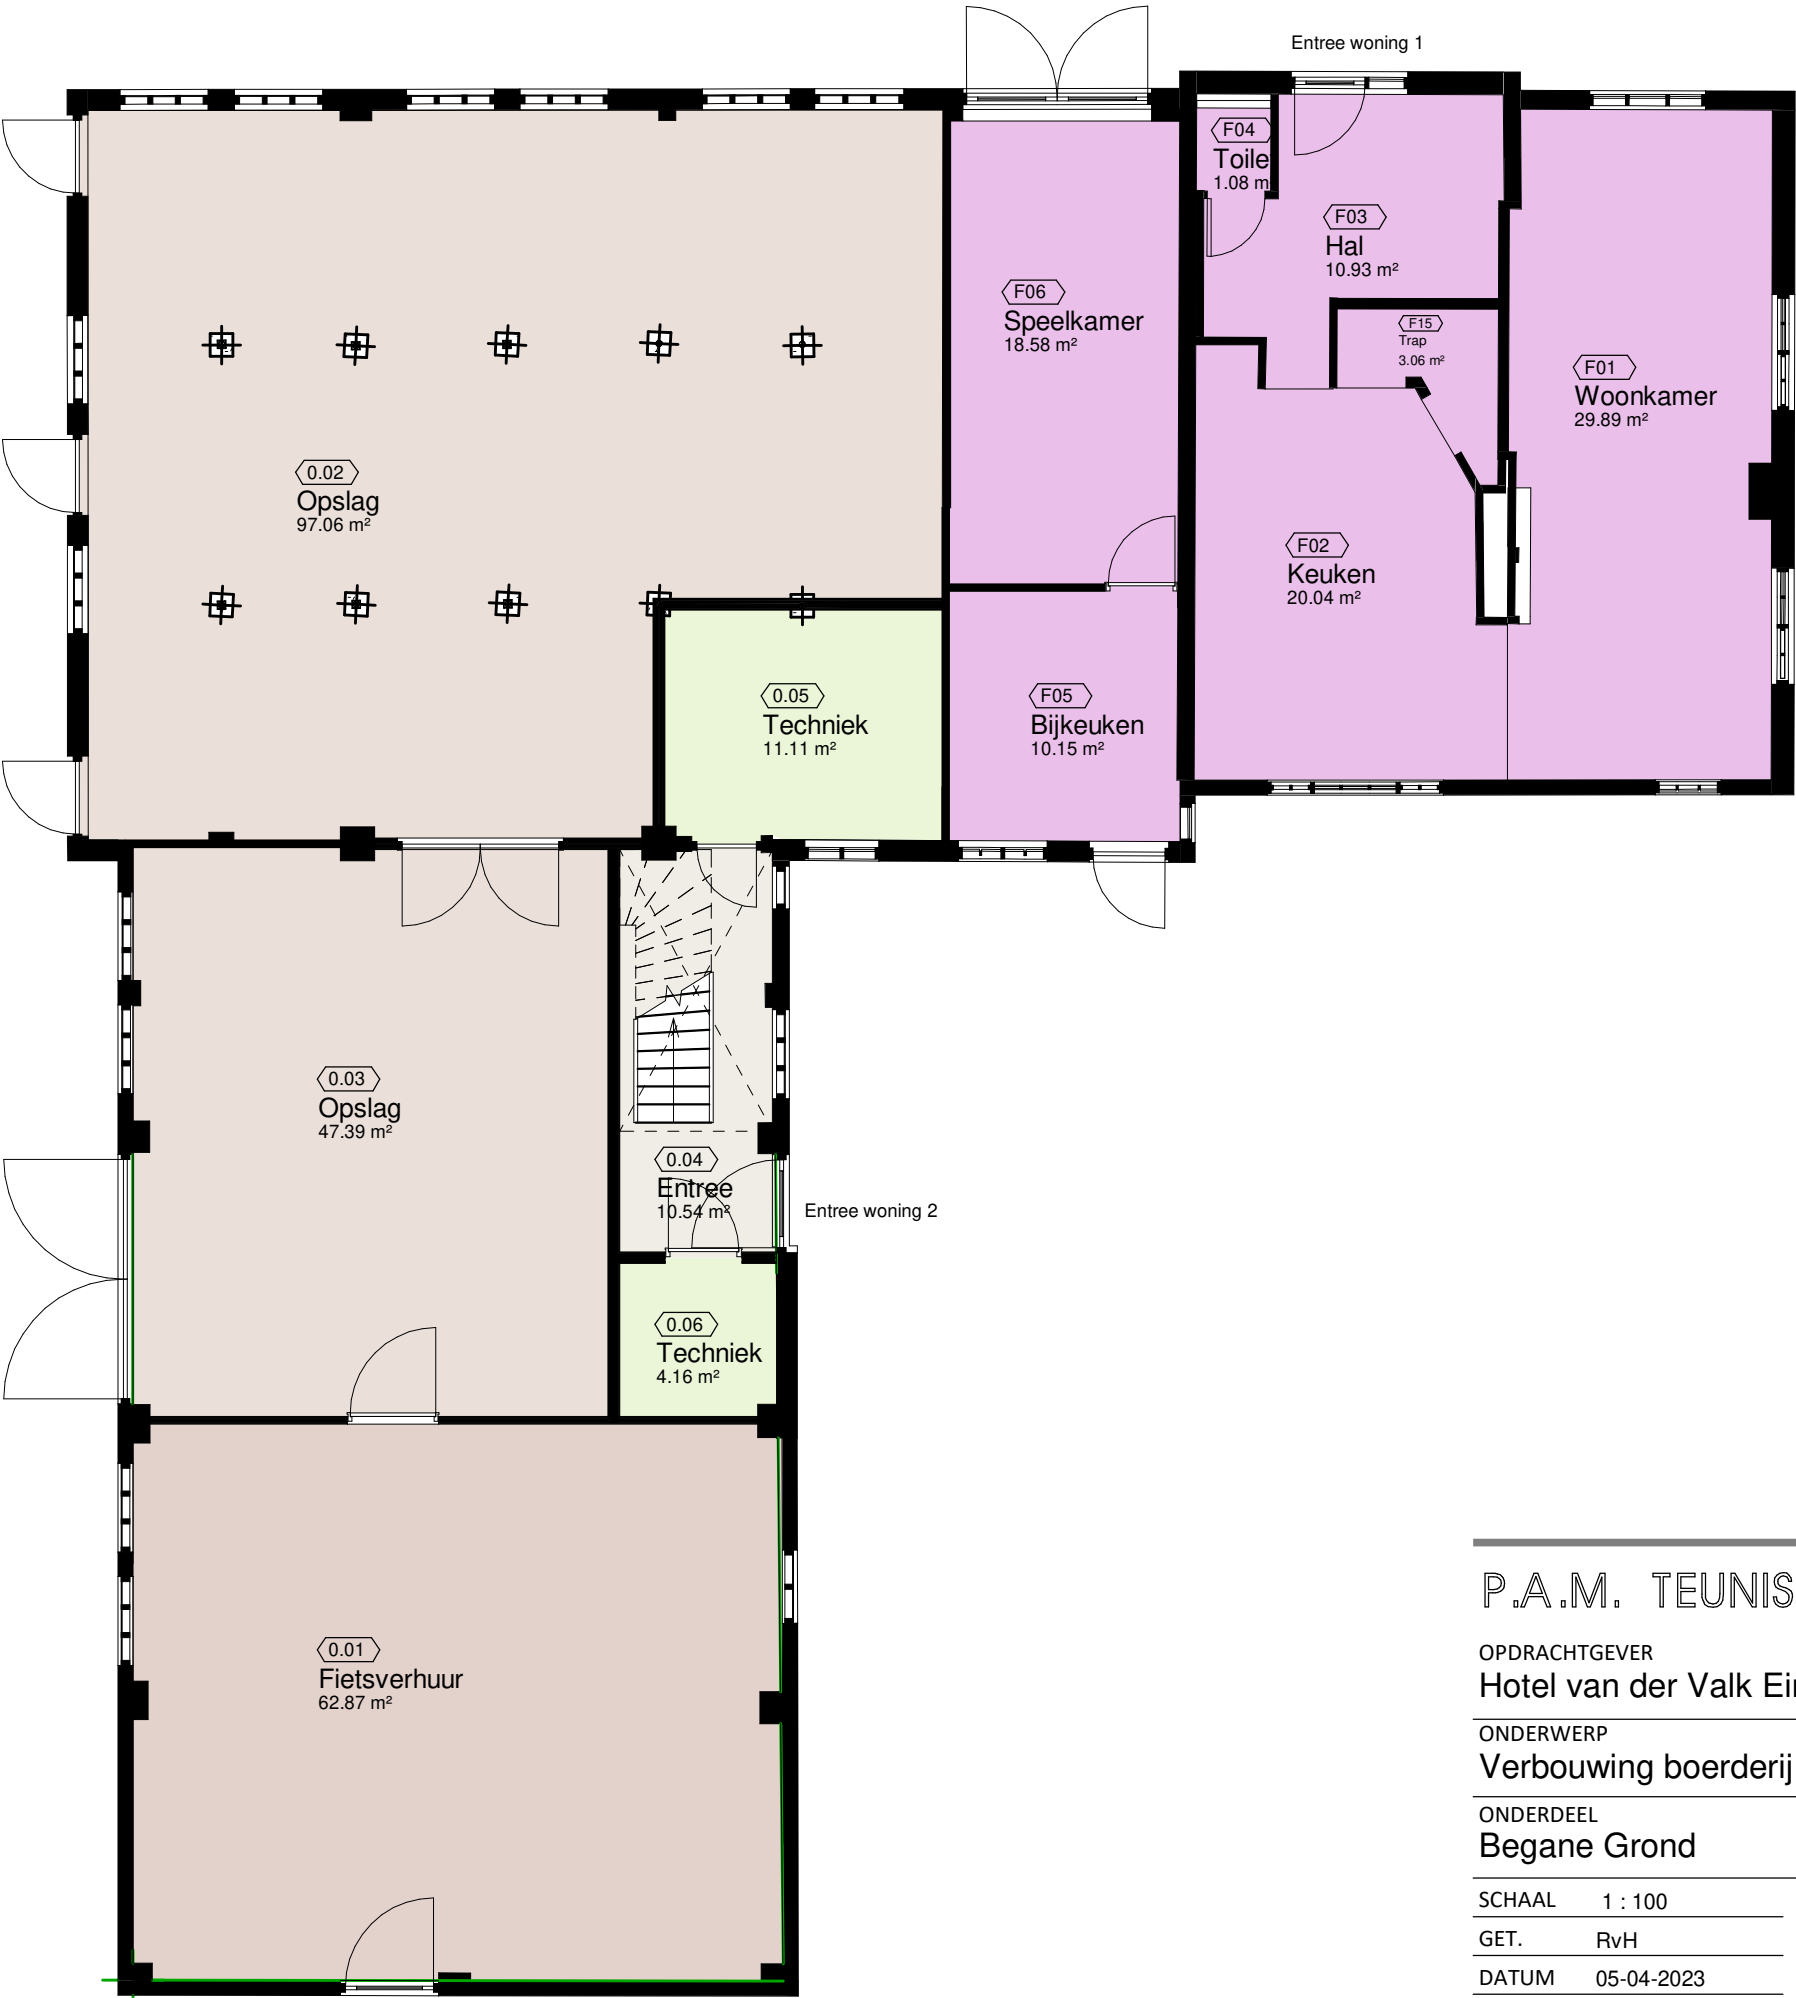

P.A.M. TEUNISSEN ARCHITECTENBUREAU B.V.

OPDRACHTGEVER
Hotel van der Valk Eindhoven-Best BV



ONDERWERP
Verbouwing boerderij Ploegstraat 1

ONDERDEEL
Begane Grond

SCHAAL	1 : 100	WIJZIGING DATUM		WERKNR.	2222
GET.	RvH				
DATUM	05-04-2023				
FORMAAT	A3			BLADNR.	VO100



IR. P.A.M. TEUNISSEN
VEURSEWEG 143
2251 AB VOORSCHOTEN
TEL. 071-5623388
FAX. 071-5611654
EMAIL: info@teunissen.eu

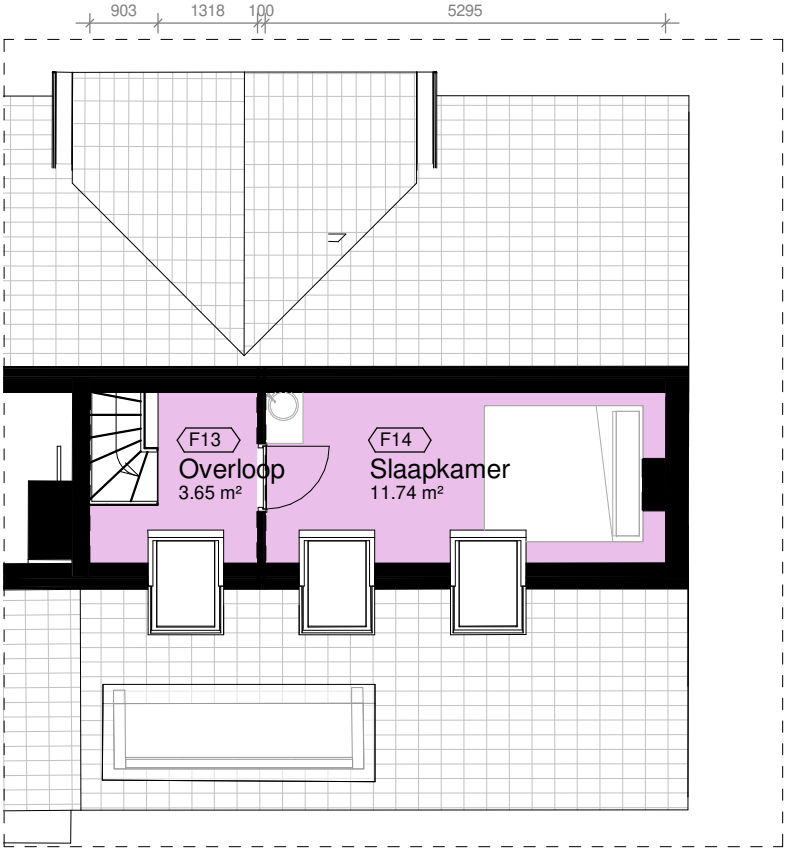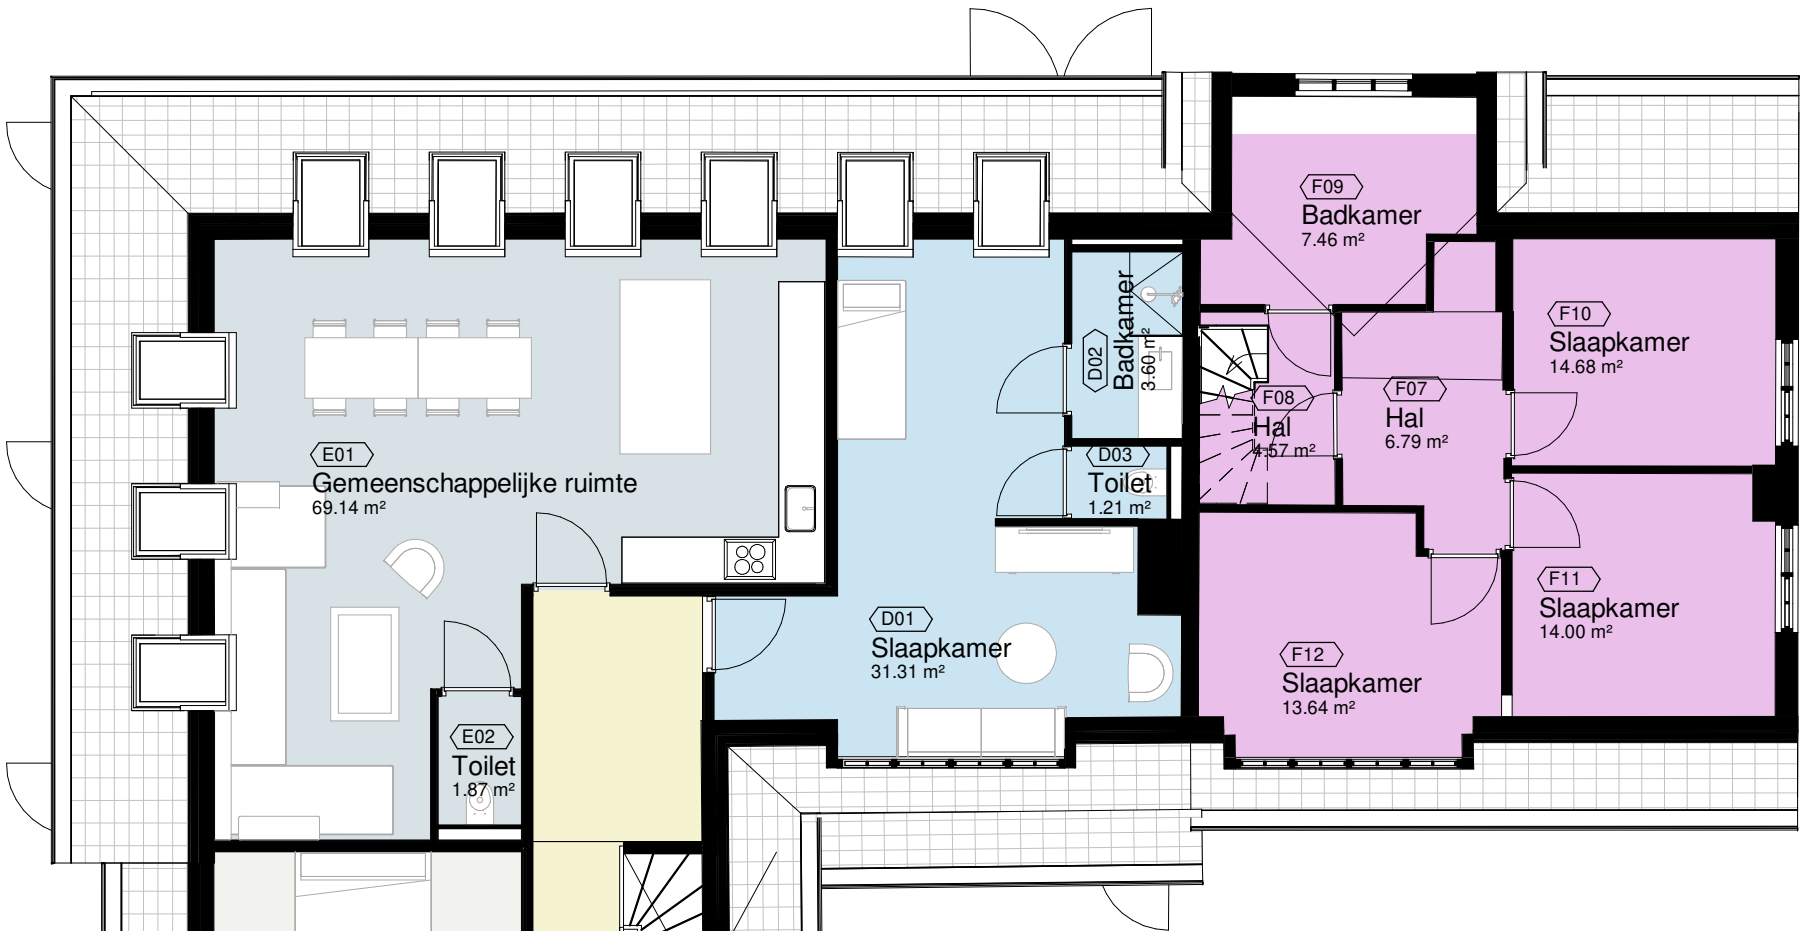

P.A.M. TEUNISSEN ARCHITECTENBUREAU B.V.

OPDRACHTGEVER
Hotel van der Valk Eindhoven-Best BV

ONDERWERP
Verbouwing boerderij Ploegstraat 1

ONDERDEEL
1e + 2e verdieping

SCHAAL	1 : 100	WIJZIGING DATUM		WERKNR.	2222
GET.	RvH				
DATUM	05-04-2023				
FORMAAT	A3			BLADNR.	VO101



IR. P.A.M. TEUNISSEN
VEURSEWEG 143
2251 AB VOORSCHOTEN
TEL. 071-5623388
FAX. 071-5611654
EMAIL: info@teunissen.eu