



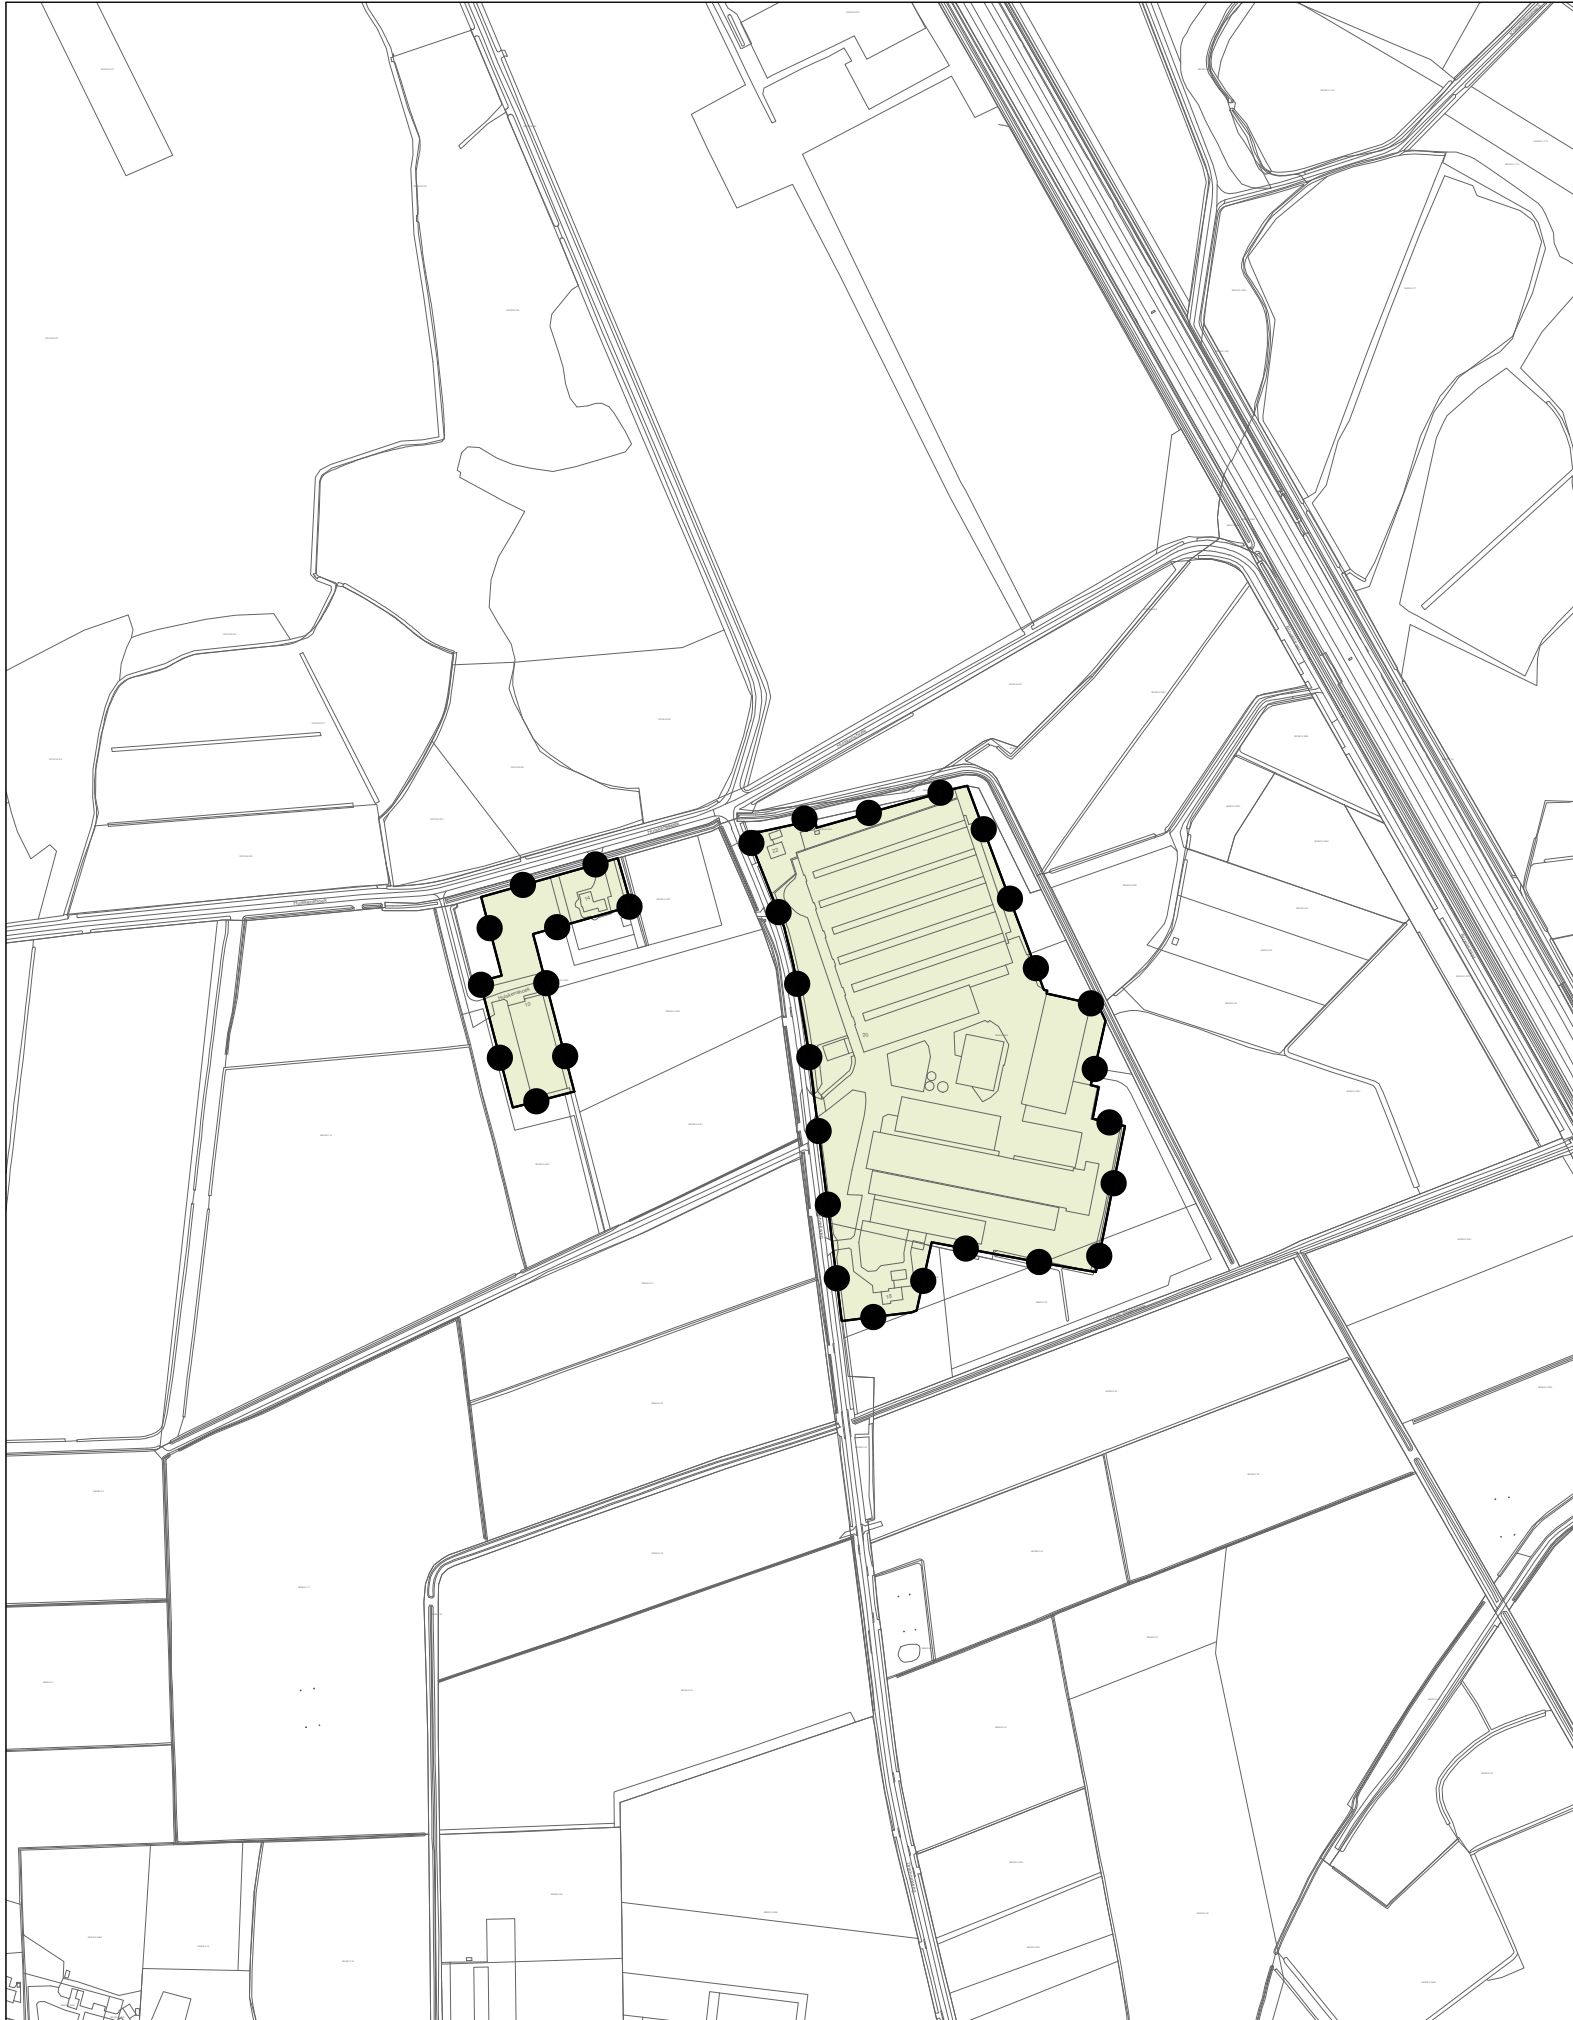


LEGENDA

Besluitgebied

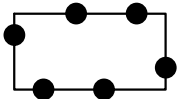

Buitengebied Best 2021

Besluitvlak

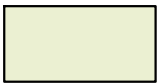

Besluitvlak

Verklaring



ondergrond: BGT en DKK
(datum: 11 december 2020)

Gemeente Best

Voorlopige voorziening
Buitengebied Best 2021


Besluitvlak

status:	Vastgesteld
datum:	15 juni 2023
schaal:	1:5000
getekend:	J-H
nummer:	P198826 (152-013)
bladformaat:	A3
idn-nummer:	NL.IMRO.0753.bpBuitengebied-GU01

bezoekadressen en contactgegevens:

Locatie Nijmegen:	Wijchenweg 102 6538 SX Nijmegen
Locatie Rosmalen:	Berlicumseweg 6D 5248 NT Rosmalen

Telefoon: +31 (0)24 - 322 45 79
E-mail: info@pouderoyentonnaer.nl
Website: www.pouderoyentonnaer.nl

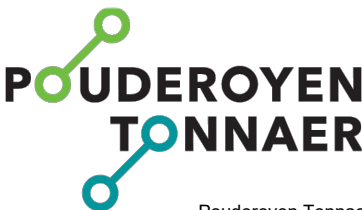

Pouderoyen Tonnaer is een zelfstandig onderdeel van de Aelmans Adviesgroep

