


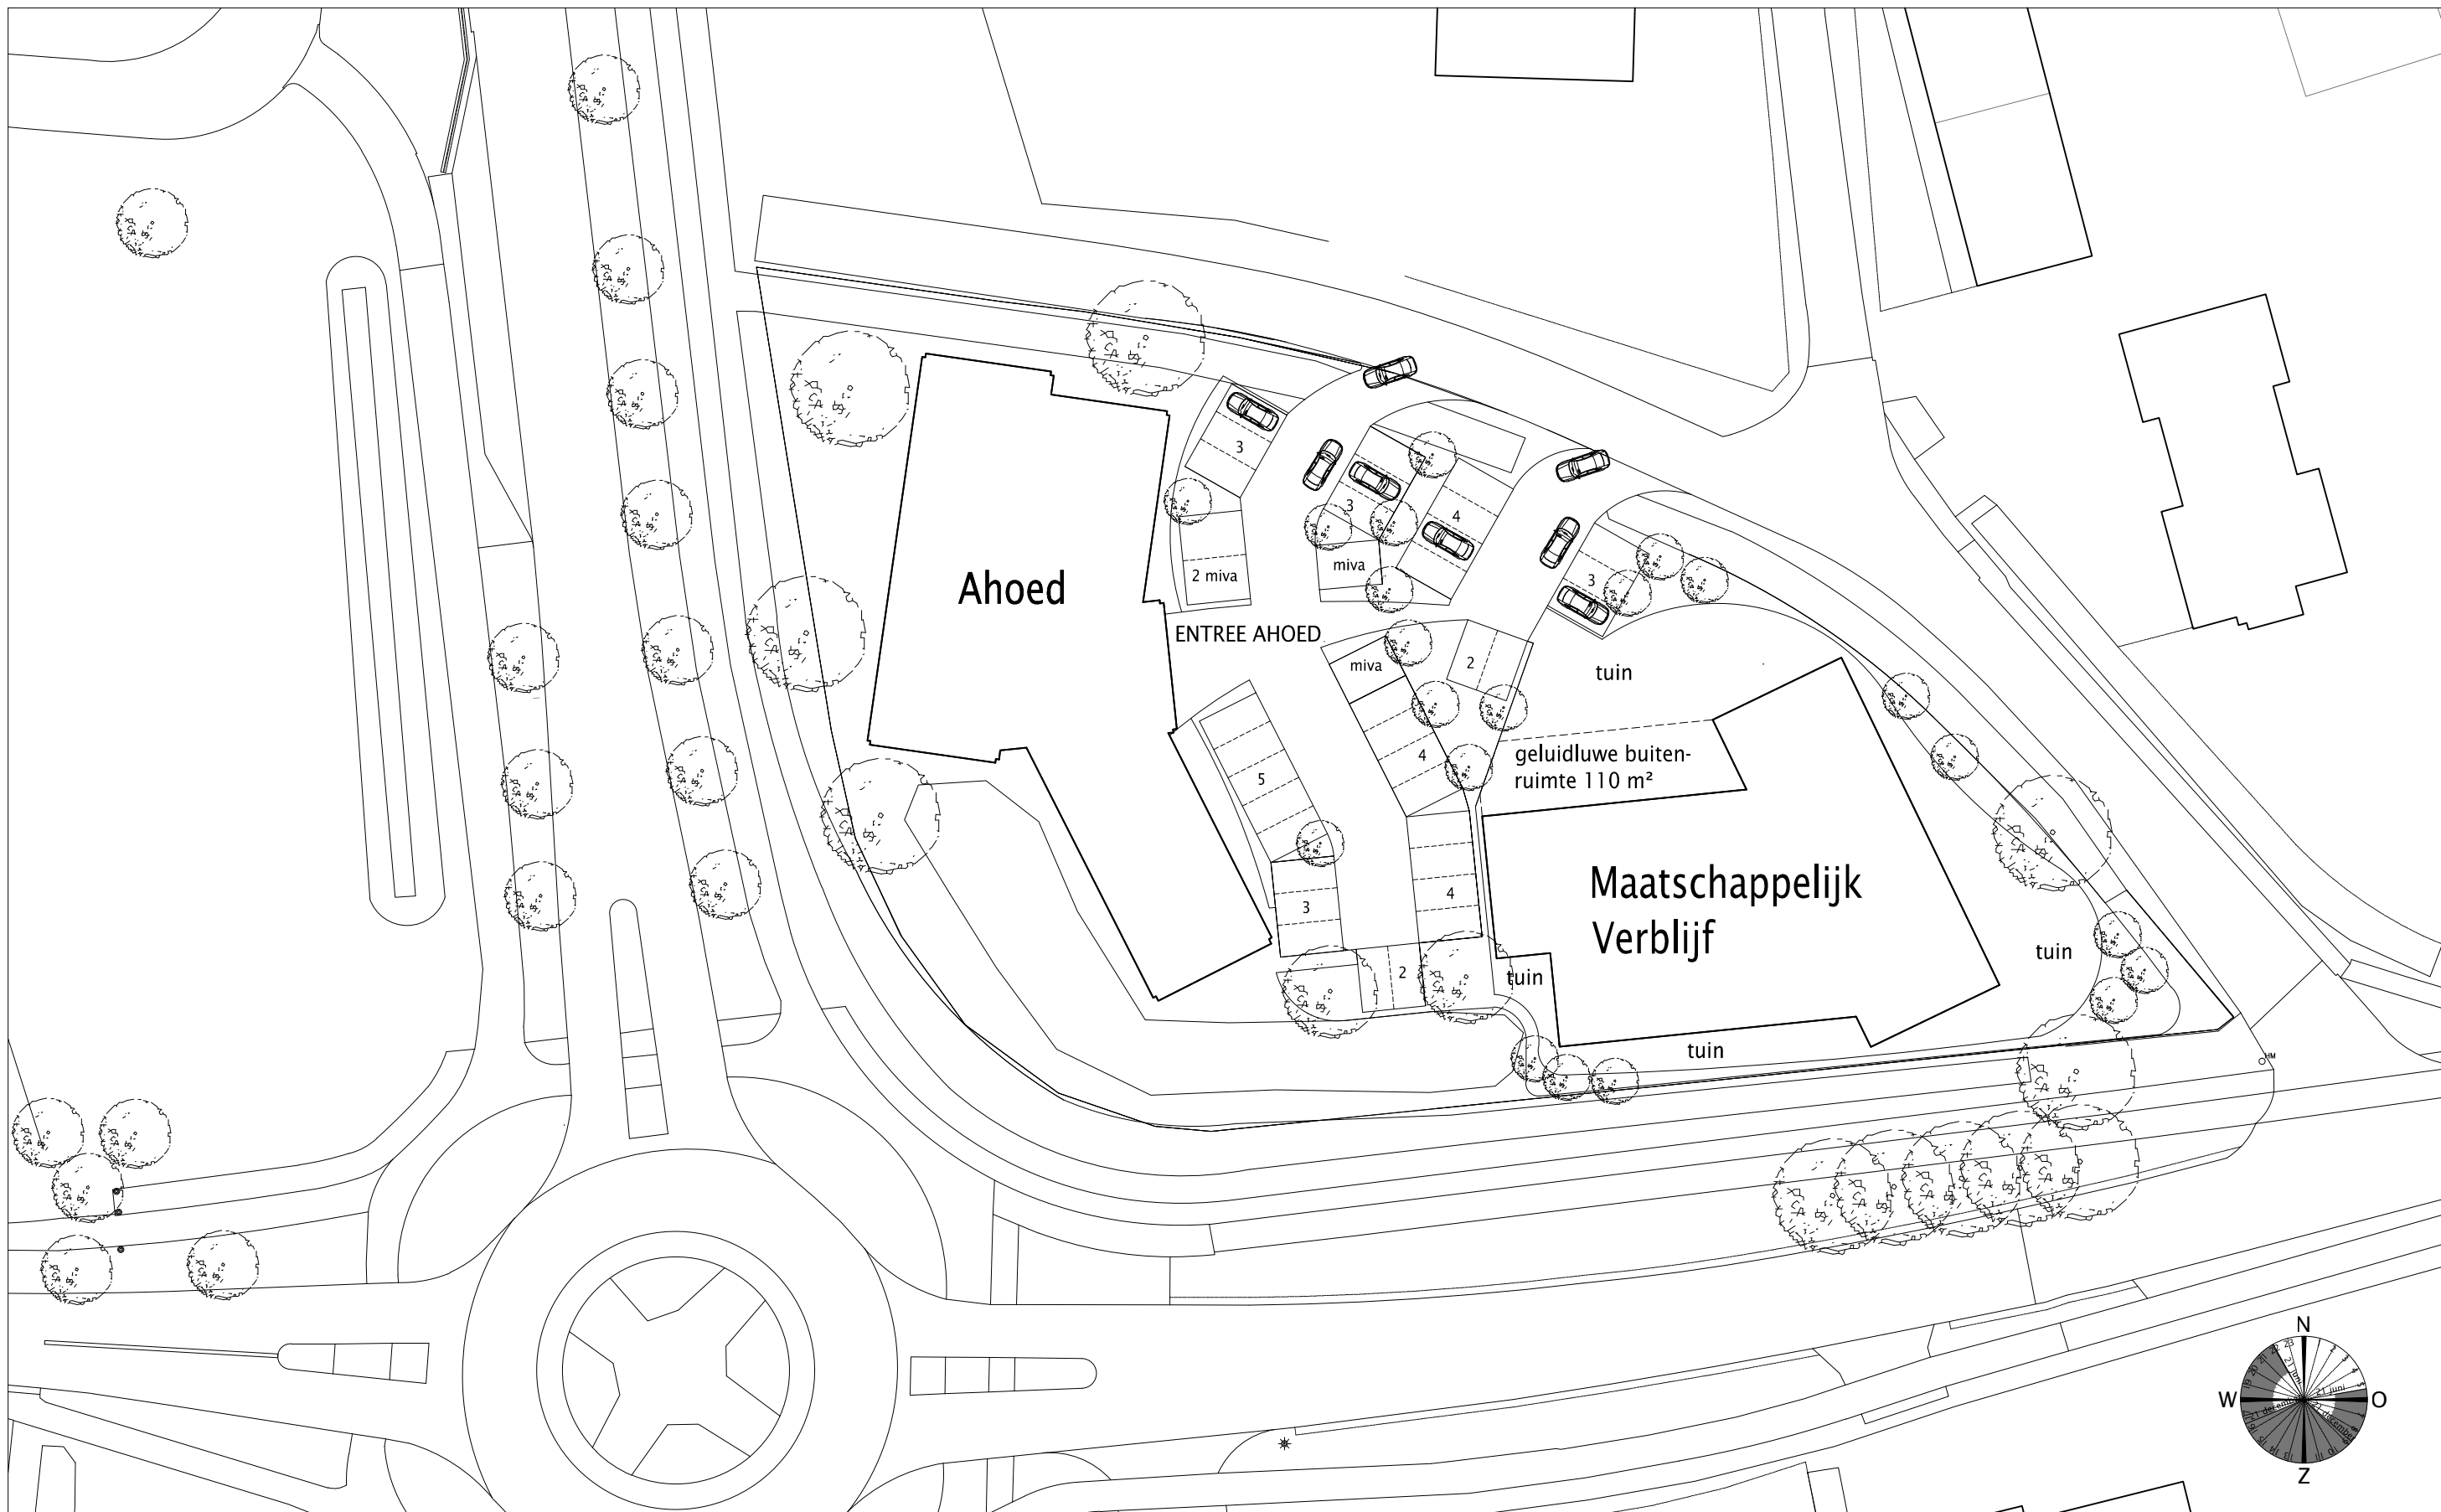

projectnummer

15067

tekeningnummer

T001

project

AHoed met Maatschappelijk verblijf

adres project
Veldweg Best

opdrachtgever / adres opdrachtgever

BBC Bouwmanagement / BbdW

tekening

Situatie
Gezondheidscentrum Veldweg
Maatschappelijk Verblijf

getekend

HH/NK

fase

DO

datum

10-07-2018

schaal

1:500

formaat

A3

wijzigingen


A 13-09-2018

B 05-11-2018

C 06-11-2018

N+B+A

Materialweg 8 5681 RJ Best
www.nbarchitecten.nl
info@nbarchitecten.nl
+31(0)499 39 50 72

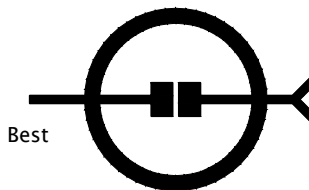

MAAKT MOGELIJK