


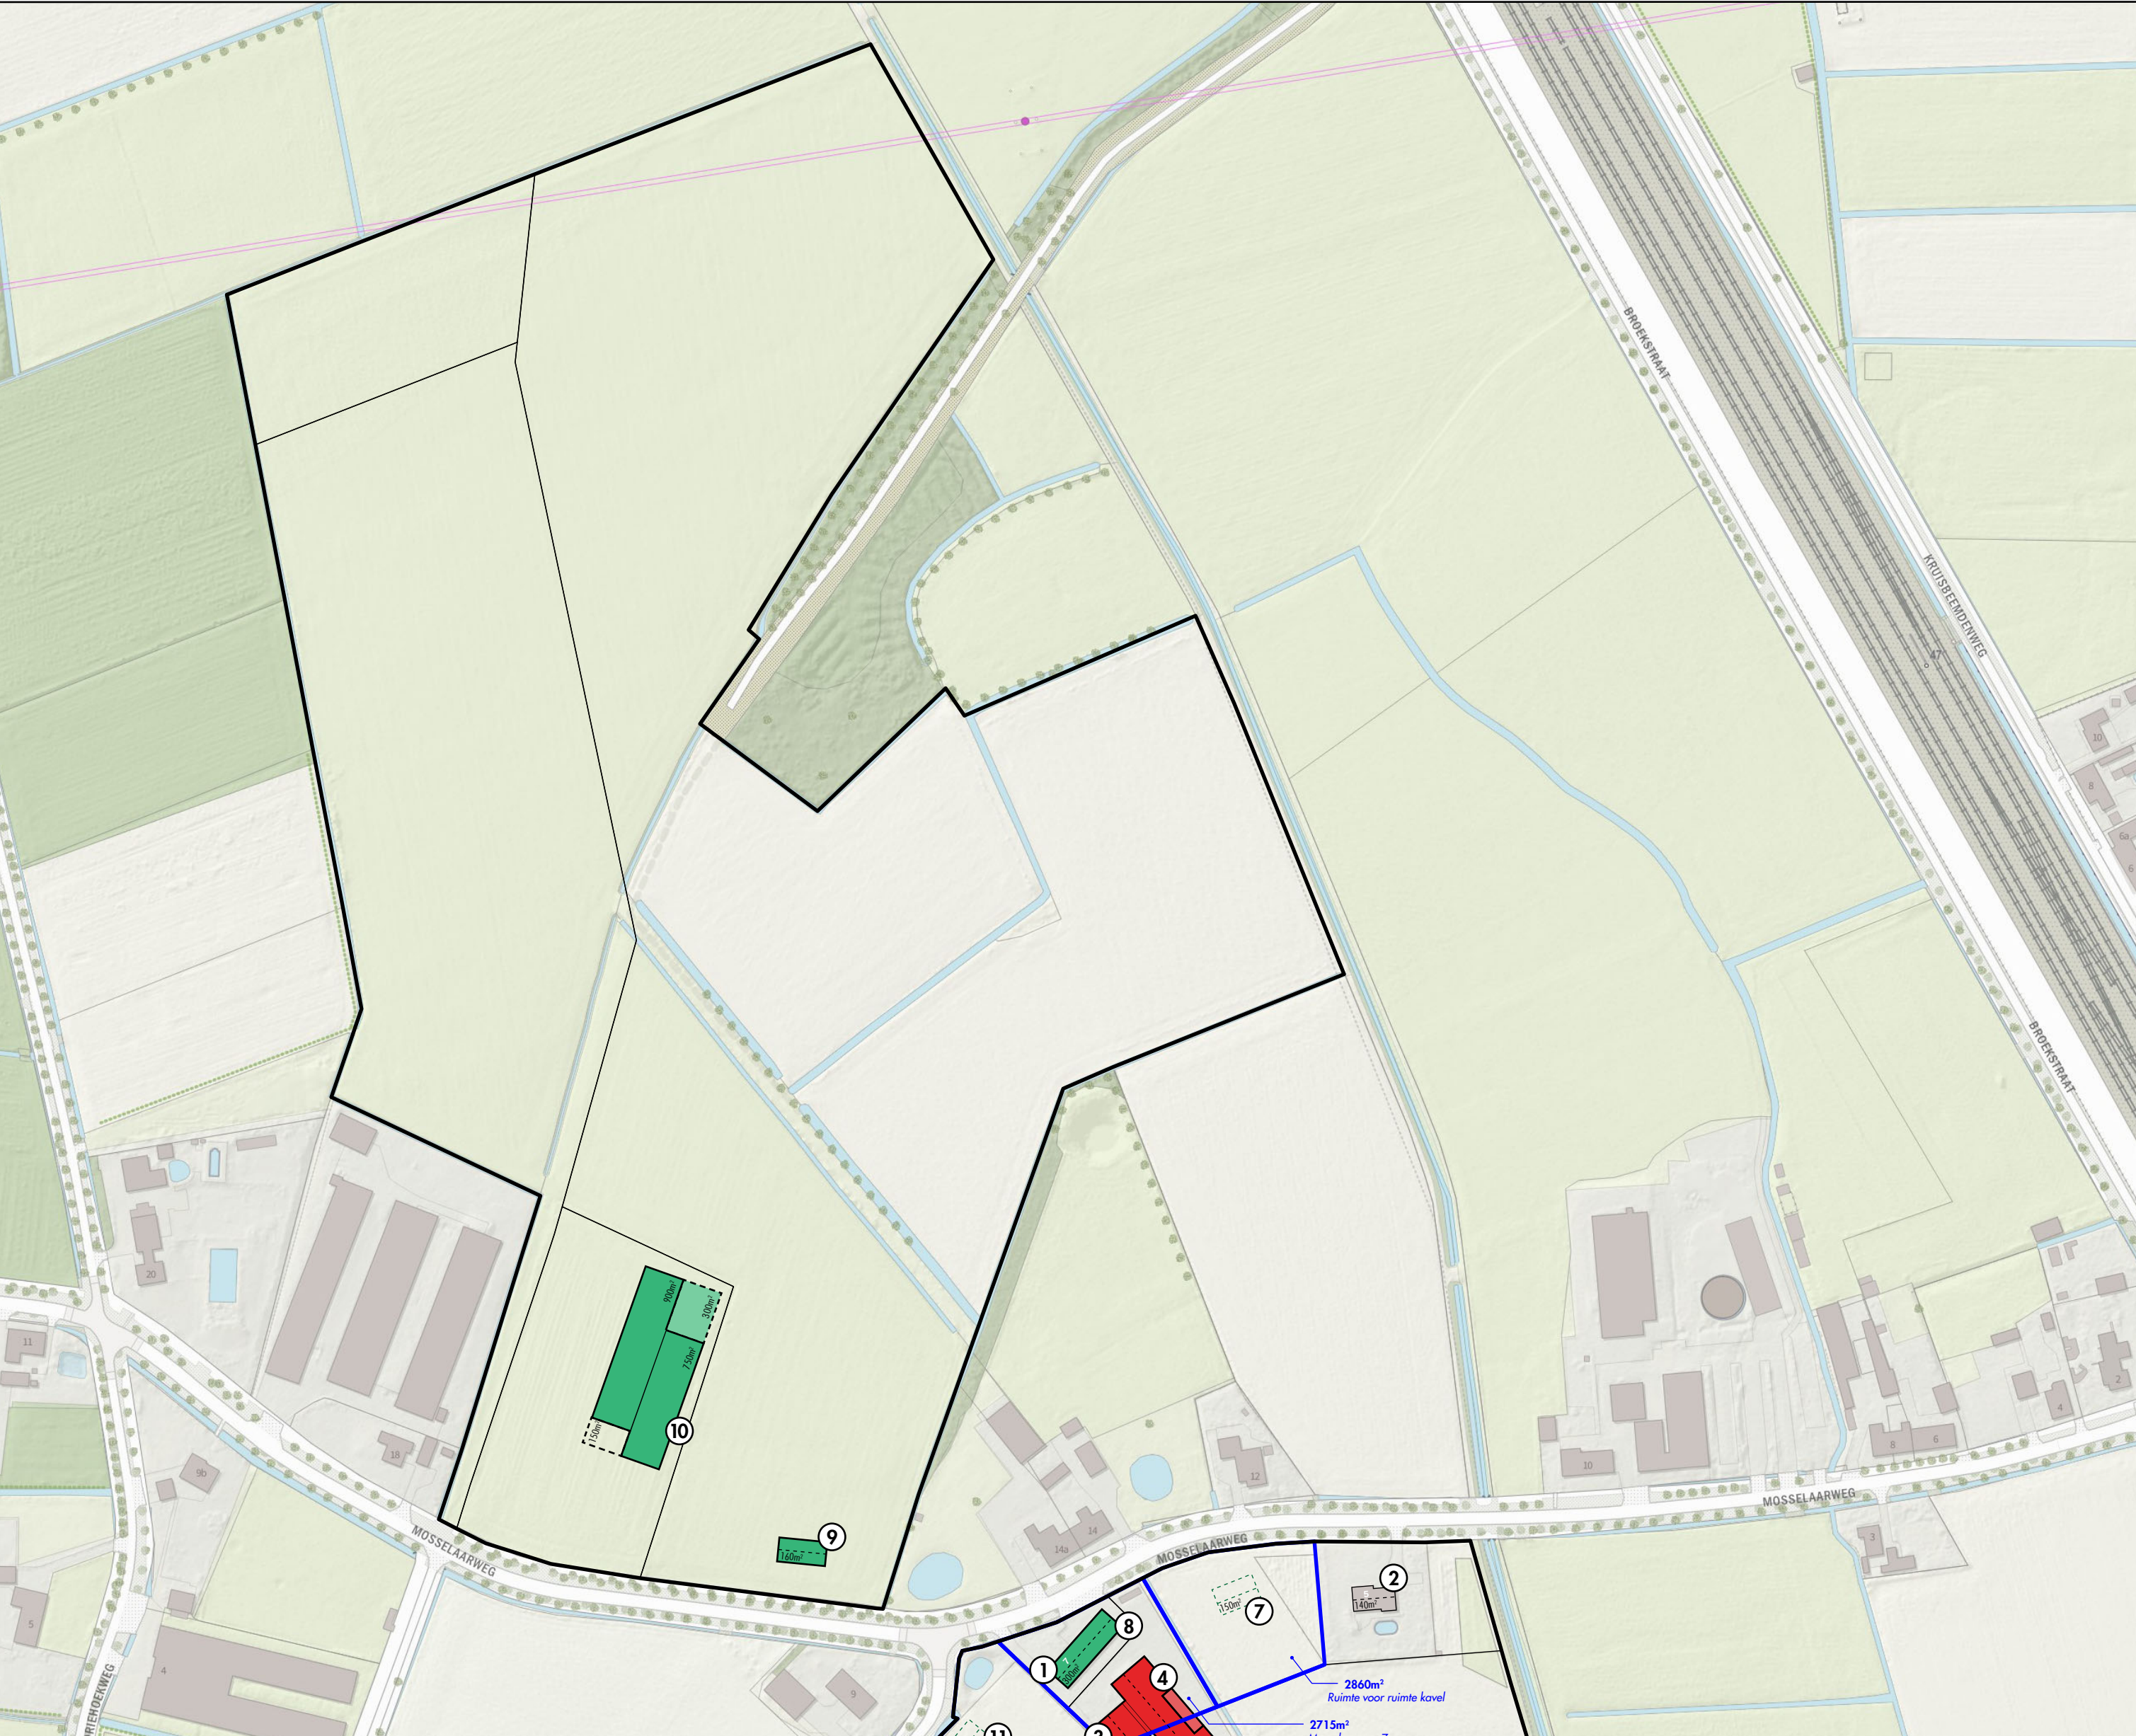


AARDBEIENKWEKERIJ VAN BEERENDONK

TRANSFORMATIE

Legenda

		Grondopp.
①	Splitsing boederij 1924 Adres: Mosselaarweg 7 functie: wonen, cultuurhistorische waarde	150 m²
②	Bedrijfswoning 1996 Adres: Mosselaarweg 5 functie: wonen	140 m²
③	Bedrijfshal Jaartal functie: Agrarisch bedrijf	525 m²
④	Bedrijfshal Jaartal functie: Agrarisch bedrijf	685 m²
⑤	Silo opslag	200 m²
⑥	Bijgebouw huisvesting seizoenwerkers	150 m²
⑦	Ruimte voor ruimte kavel functie: wonen	150 m²
⑧	Splitsing boederij 1924 functie: wonen, cultuurhistorische waarde	150 m²
⑨	Nieuwe bedrijfswoning functie: wonen	160 m²
⑩	Bedrijfshal functie: Agrarisch bedrijf	2100 m²
⑪	Ruimte voor ruimte kavel functie: wonen	150 m²
Totaal		3000 m²

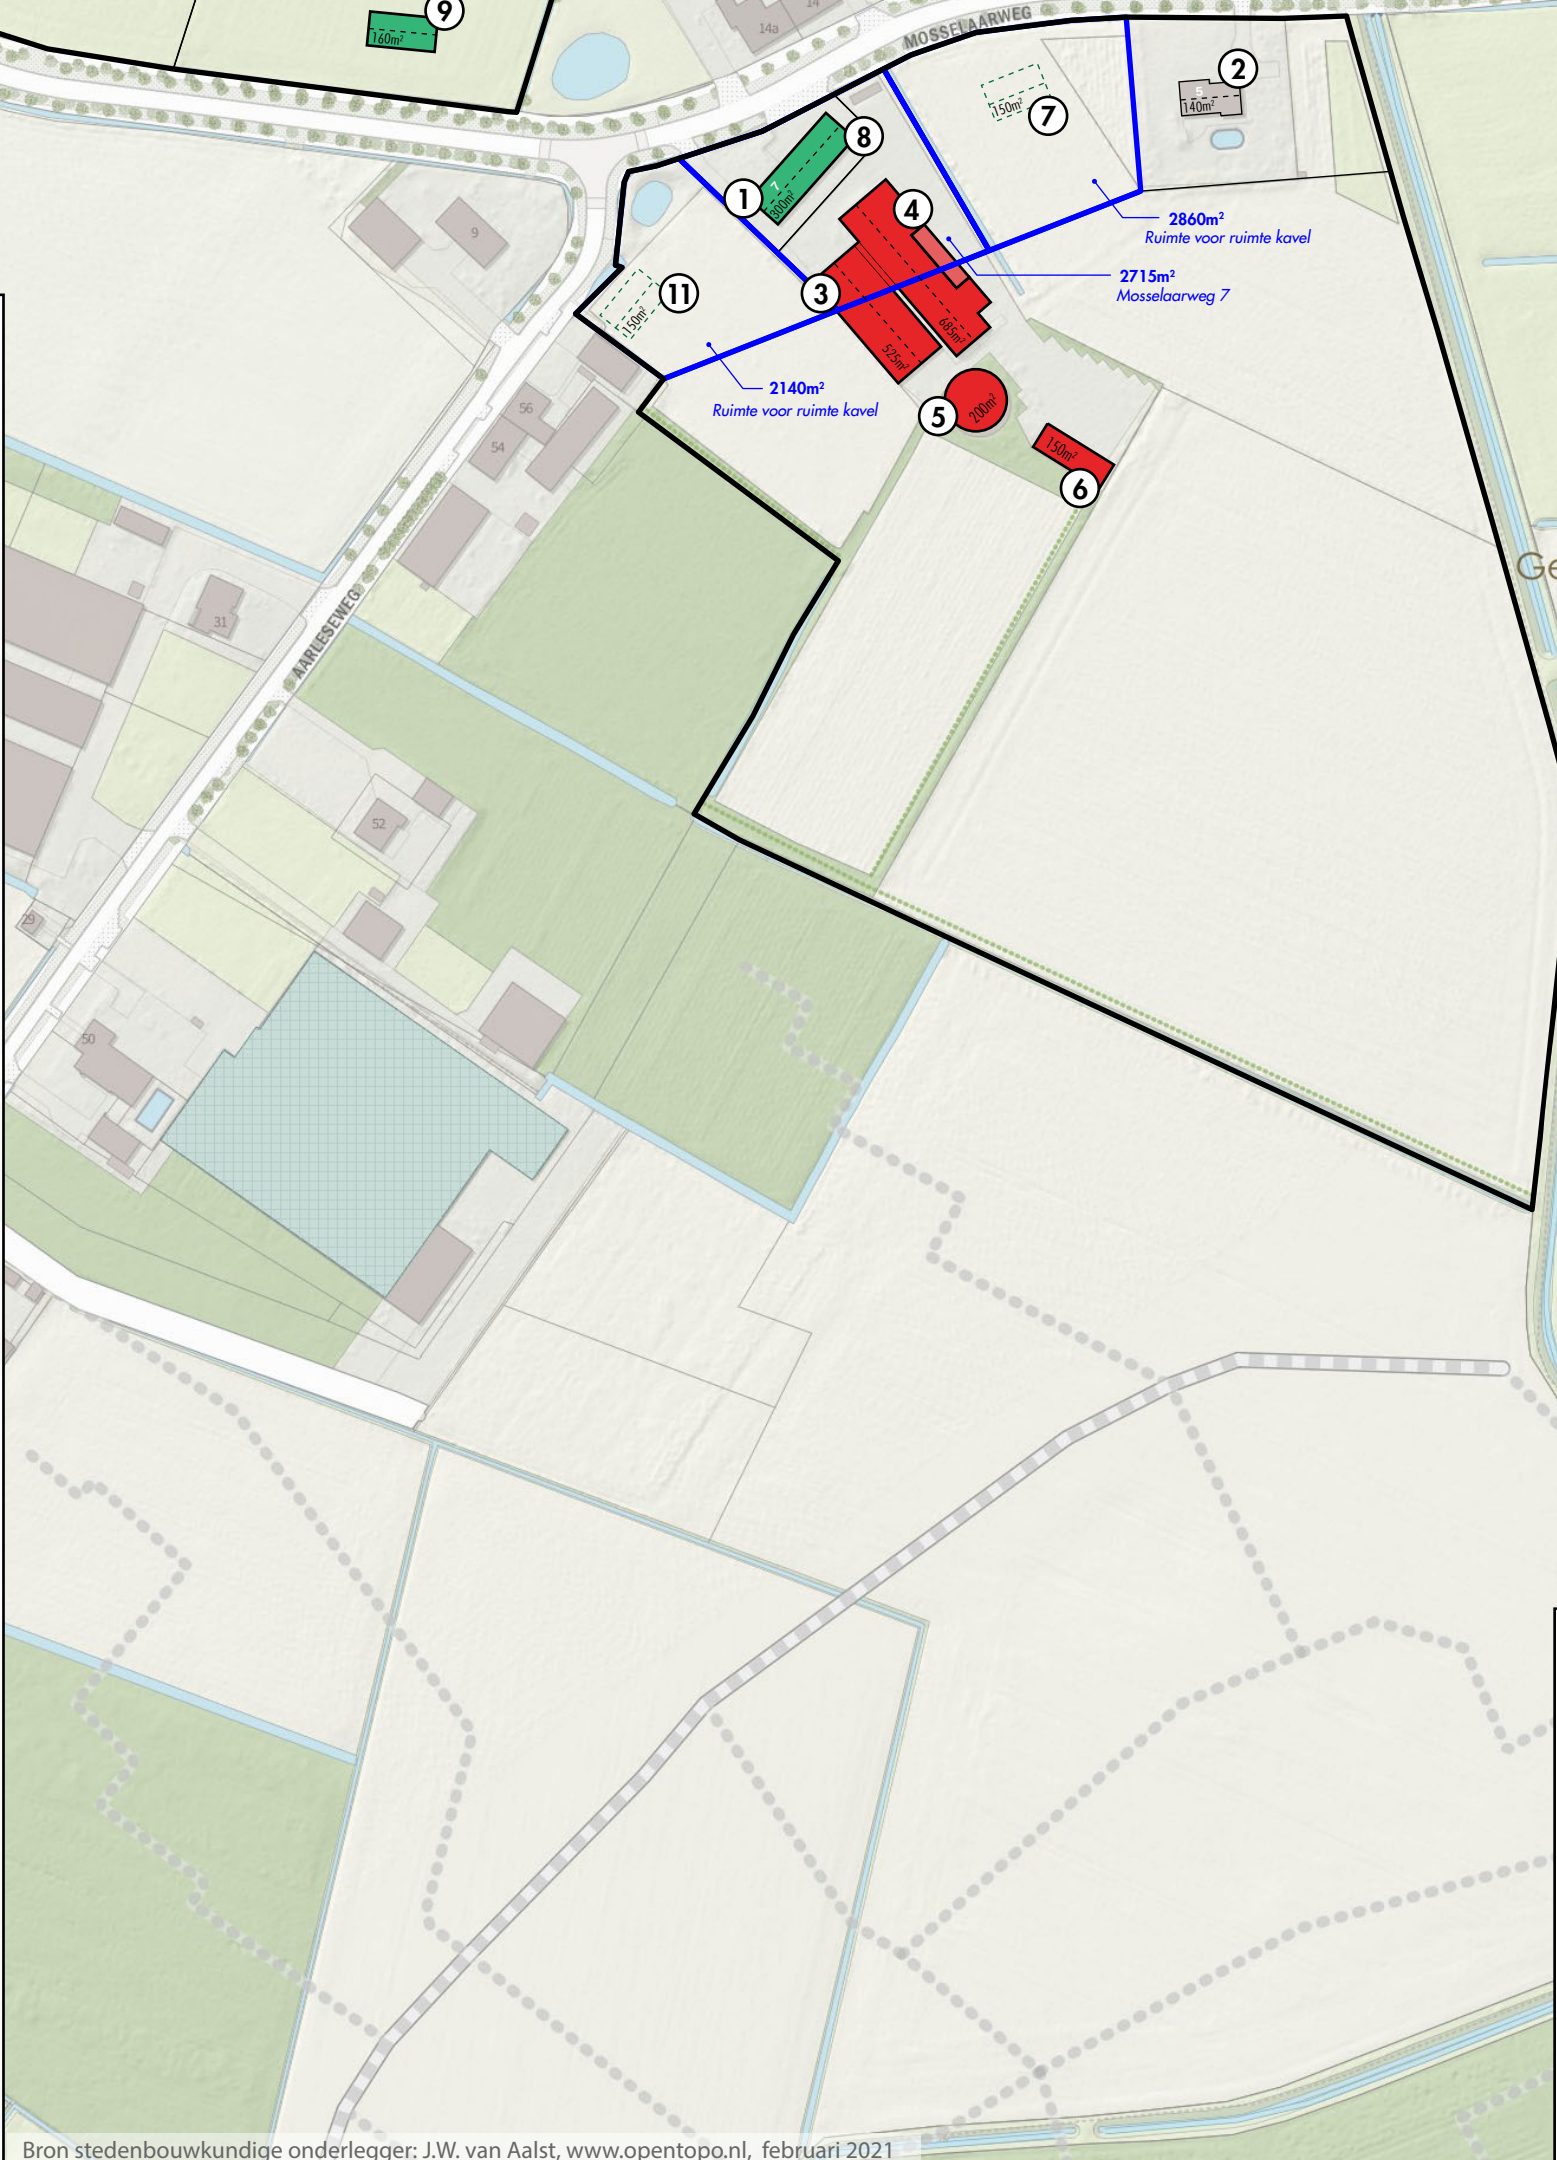

TOPOGRAFISCHE KAART

Gemeente Best

GEBIEDSONTWIKKELING VAN BEERENDONK

Kaart: Situatiekaart

Datum: 10-11-2021

Status: Studie

Opgesteld door: Jeroen Sprangers MSc.

Formaat: A2

Schaal: 1:2000