


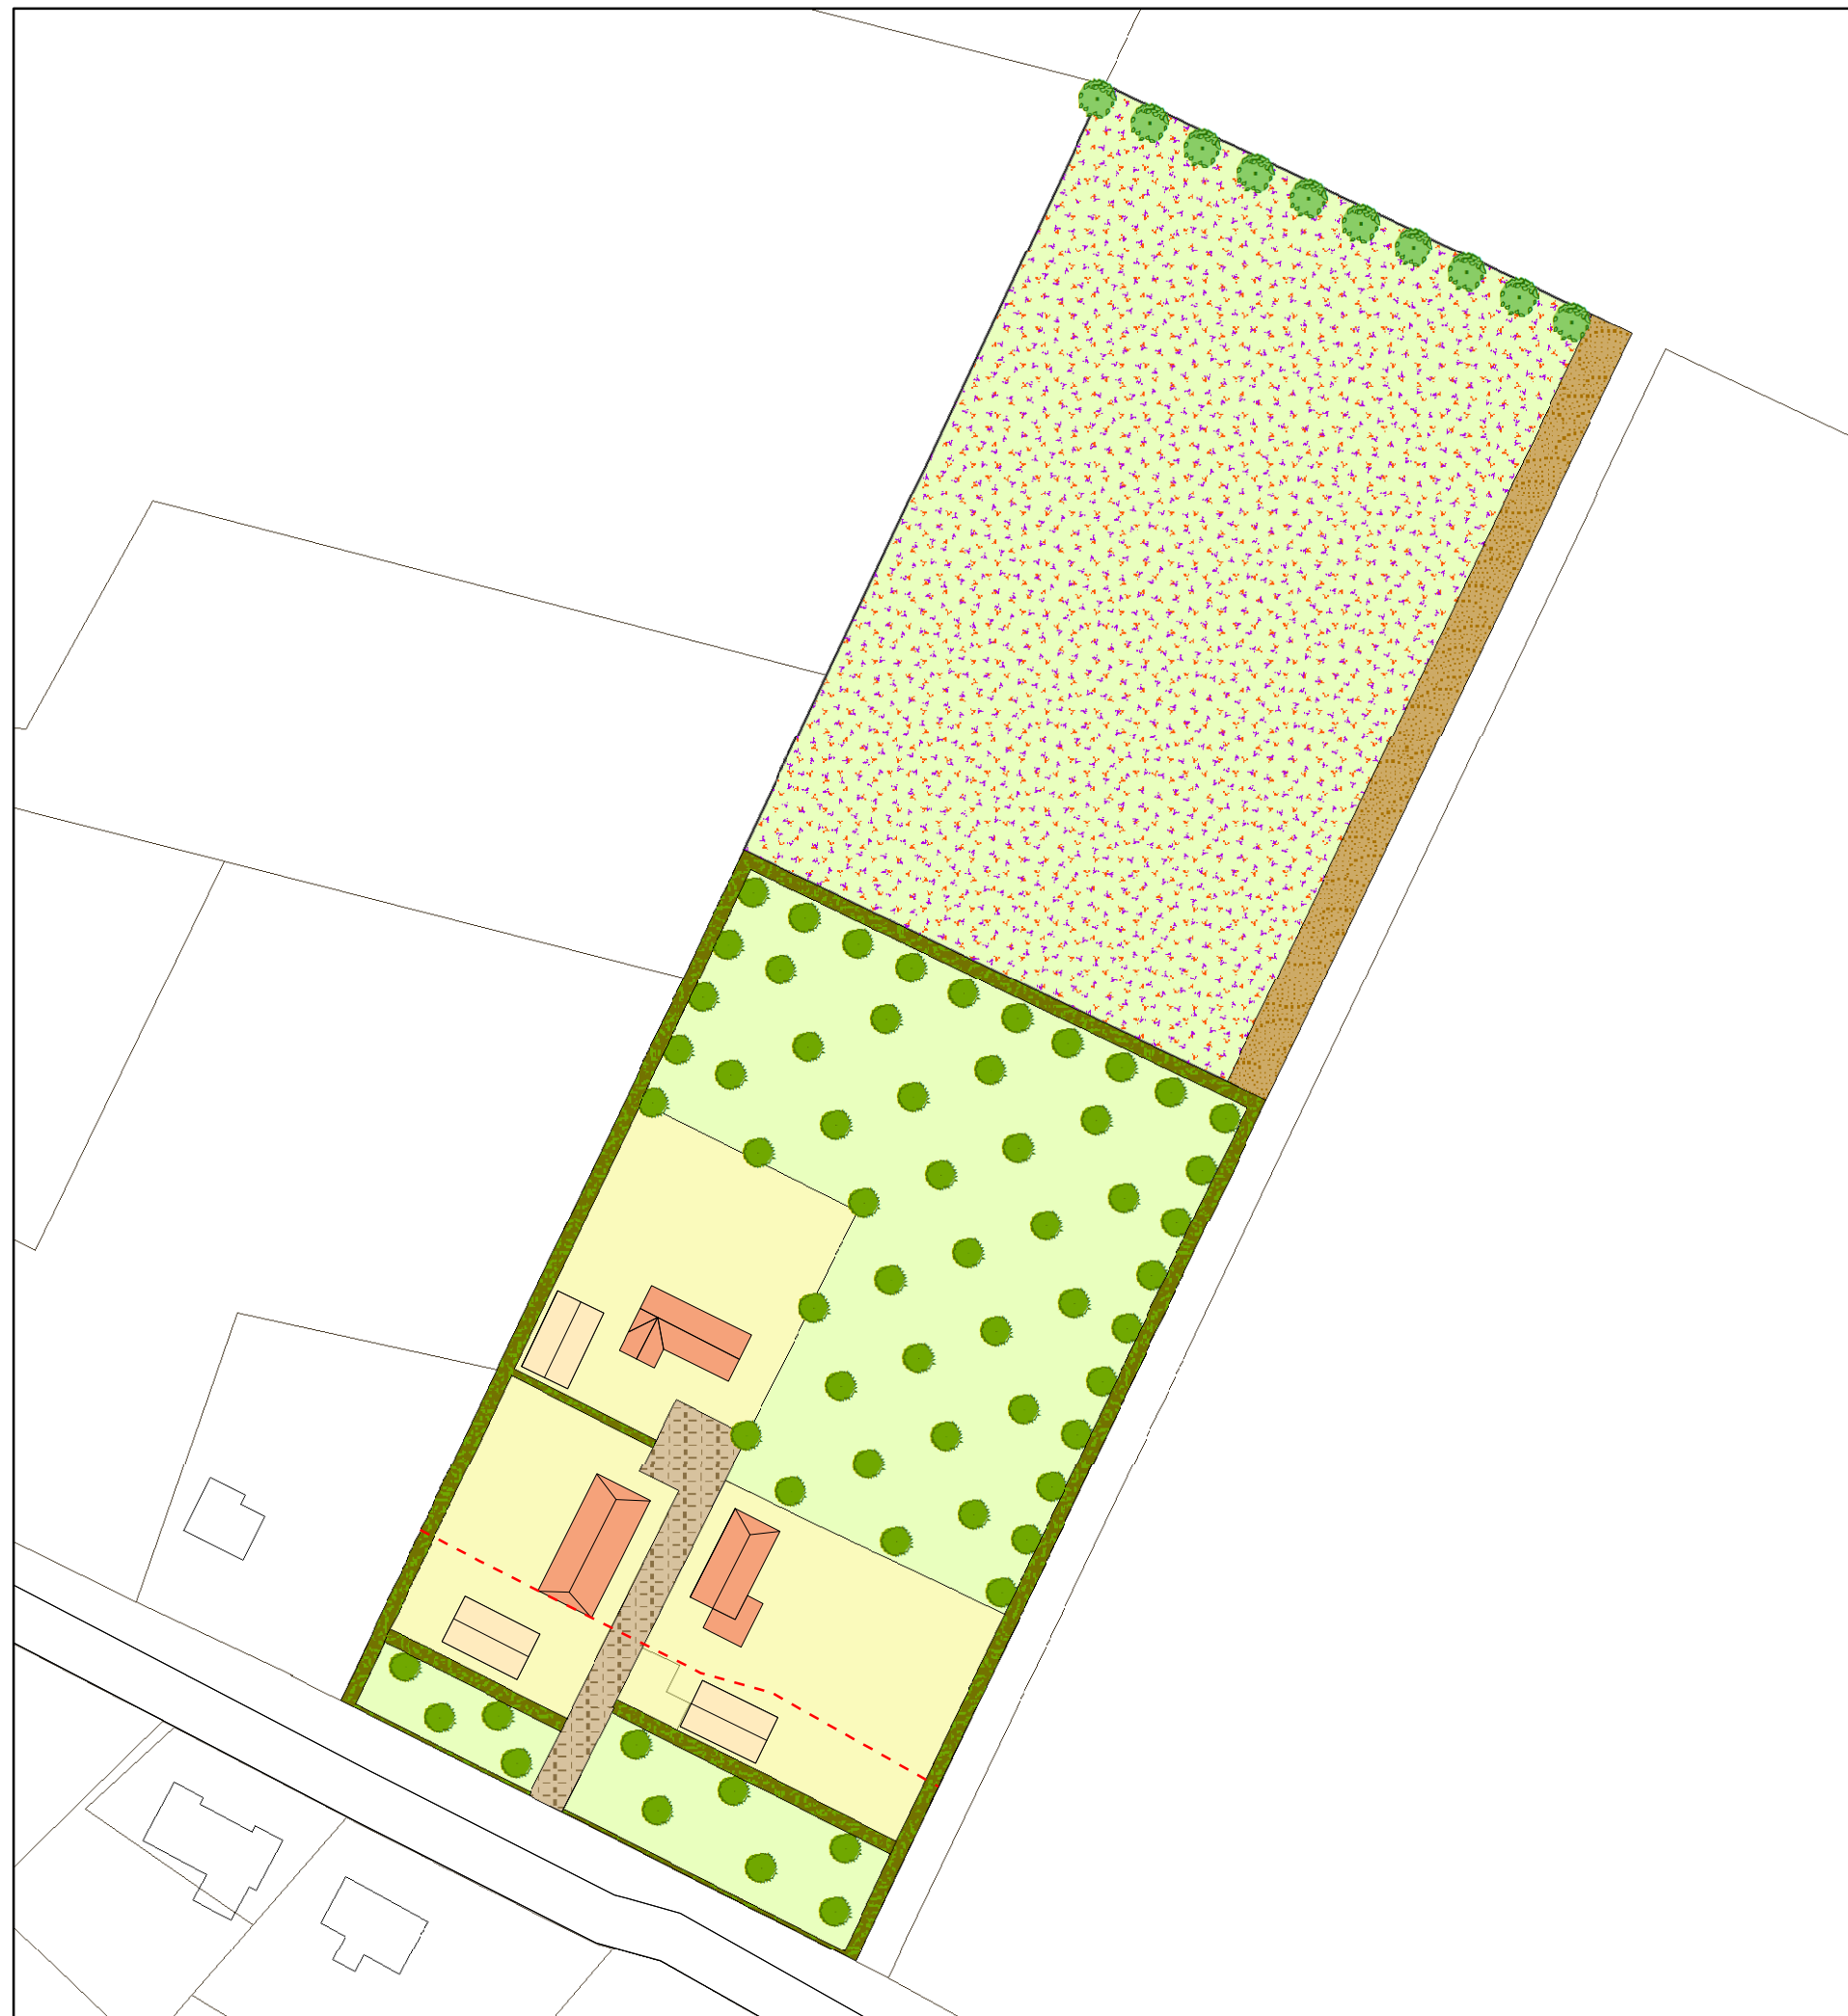

LANDSCHAPPELIJKE INPASSING SONSEWEG 11 EN 13 BEST

Legenda

-  Landschapsboom in rij
Bestaande uit: knotwilg
De wilgen worden in een rij geplant met een onderlinge plantafstand van 8 meter. De bomen worden periodiek, om de 5 jaar, geknot
-  Hoogstamfruitboomgaard
 Hoogstamfruitbomen
Bestaande uit: Peer, appel, kers, walnoot, pruim
Plantverband om de 10 meter in de rij en tussen de rijen. Elk jaar dienen de appel-, peer- en pruimenbomen gesnoeid te worden. De snoei van kers en walnoot is in principe niet nodig
-  Knip-en scheerheg
Bestaande uit: Beuk, haagbeuk, veldesdoorn
Plantafstand in de rij 0,25 meter (4 stuks per meter). Jaarlijks wordt de haag geknipt of geschoren
-  Struweelhaag
Bestaande uit: Hazelaar (20%), vlier (15%), gelderse roos (15%), veldesdoorn (15%), vuilboom (15%), geoorde wilg (10%), hondsroos (10%)
2 rijen (plantafstand 1,5 meter tussen de rijen en 1 meter in de rij).
De struweelhaag zal een keer per 3 tot 5 jaar worden teruggesnoeid tot de gewenste hoogte
-  Bloemrijk grasland
Wordt ingezaaid met een mengsel voor bloemrijk grasland. Jaarlijks wordt het grasland gemaaid of gehooid. Het hooien vindt plaats na 1 juni waarna in het najaar nabeweiding plaatsvindt. Begrazing mag slechts plaatsvinden met een veebezetting van maximaal 2 grootvee-eenheden per hectare. Er mag geen bemesting met kunstmest toegepast worden en er mogen geen chemische bestrijdingsmiddelen worden toegepast
-  Ontsluitingsweg
-  Wonen
-  Kadastrale ondergrond
-  Grens dove gevel ivm geluid

0 20 40 80 Meters



Behorende bij : Bestemmingsplan 'Sonseweg 11 en 13'
 Gemeente : Best
 Schaal : 1:1.000
 Formaat : A3

