


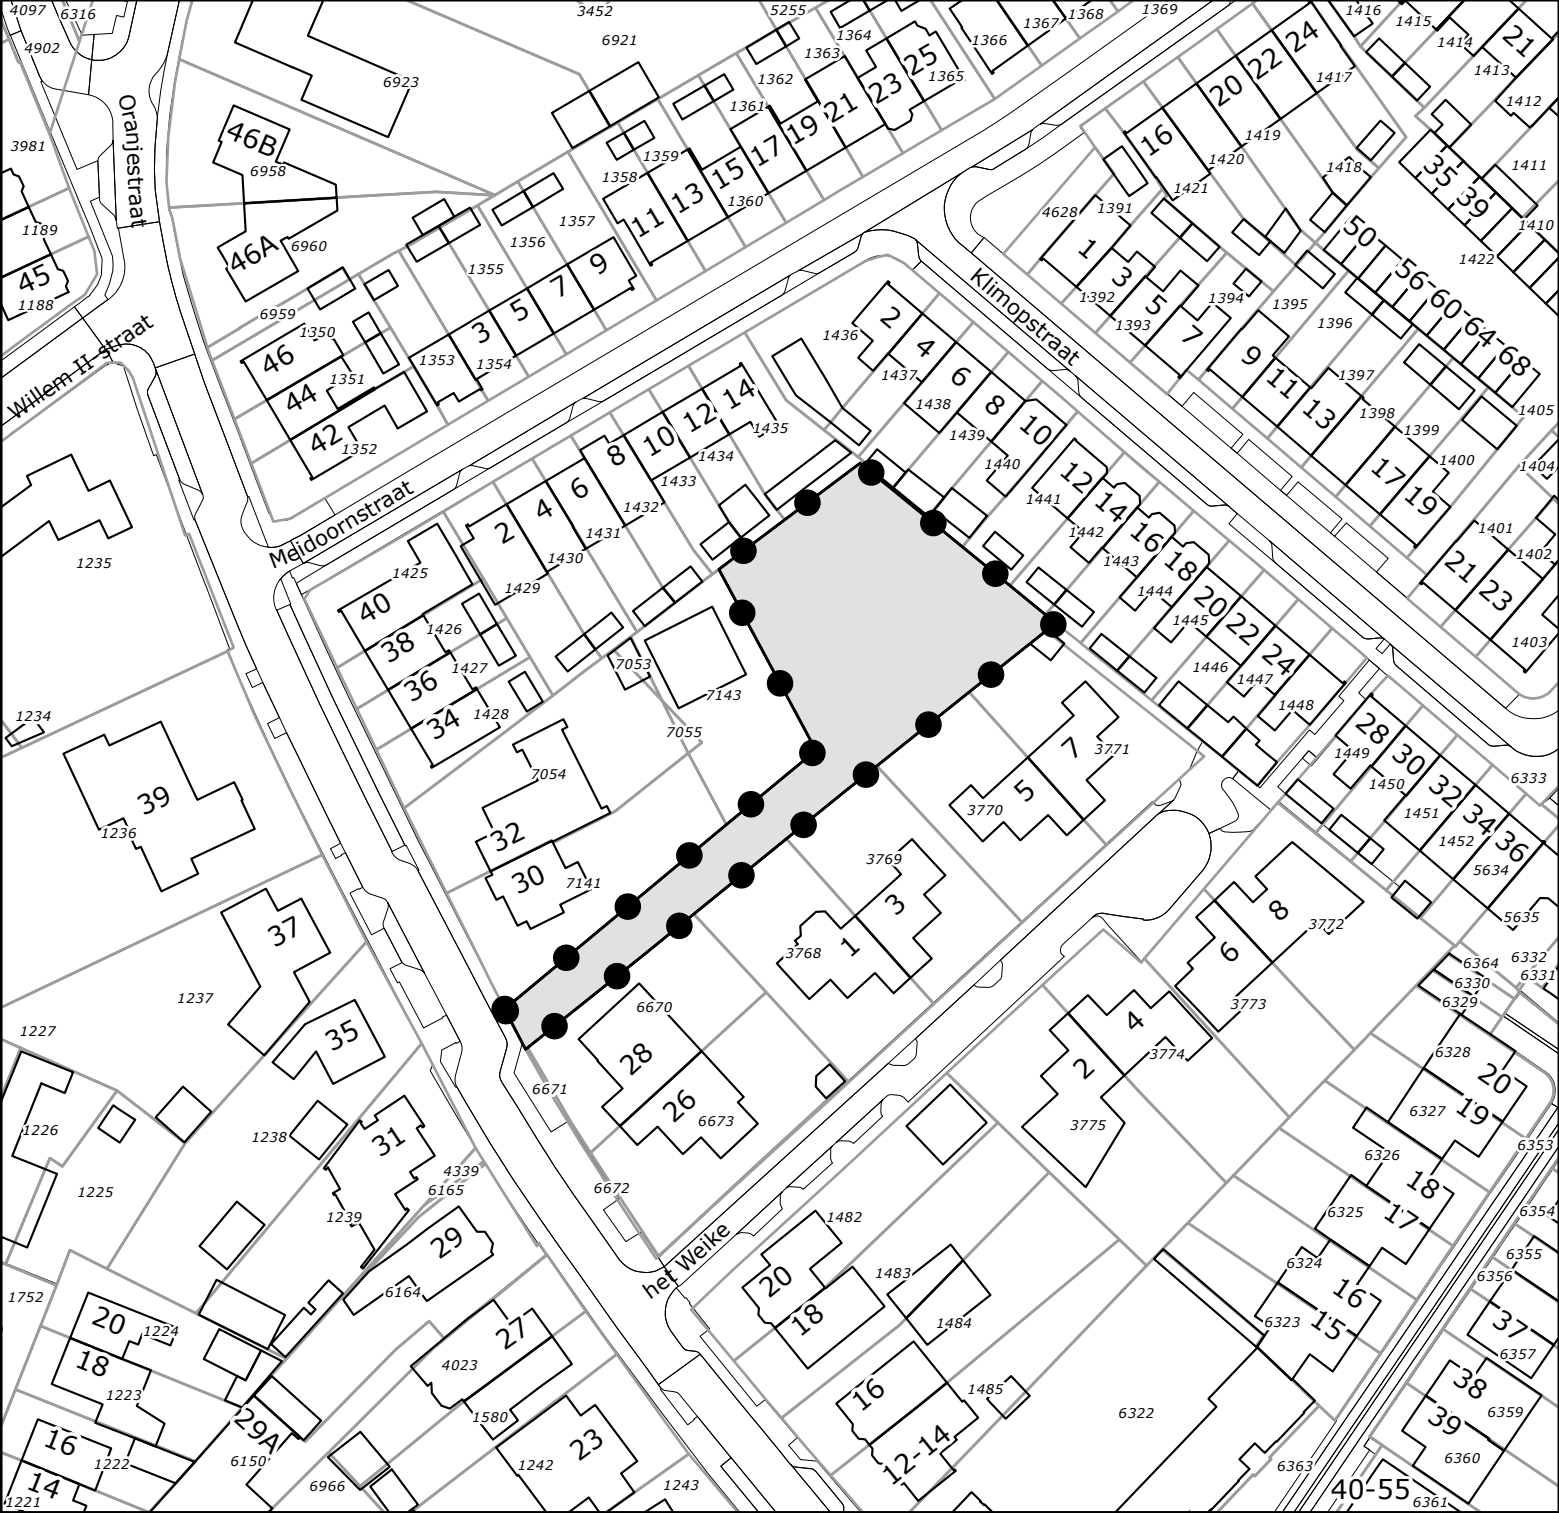

Legenda		
Besluitvak Besluitgebied		
Omgevingsvergunning:	Get.: TKS	Datum: 15-08-2024
Oranjestraat 30	Formaat: A4	Schaal: 1:1000
Gemeente Best sectie H, nummer 7142	Tekeningnummer: NL.IMRO.0753.ovOranjestraat-VG01	
Opdrachtgever: Gemeente Best	 GIS/CAD Ondersteuning en software	
Status: vastgesteld	Dalenstraat 4B, 5466 PM Eerde Tel: 0413-303279 E-mail: info@bragis.nl Web: www.bragis.nl	