


de Maas

21

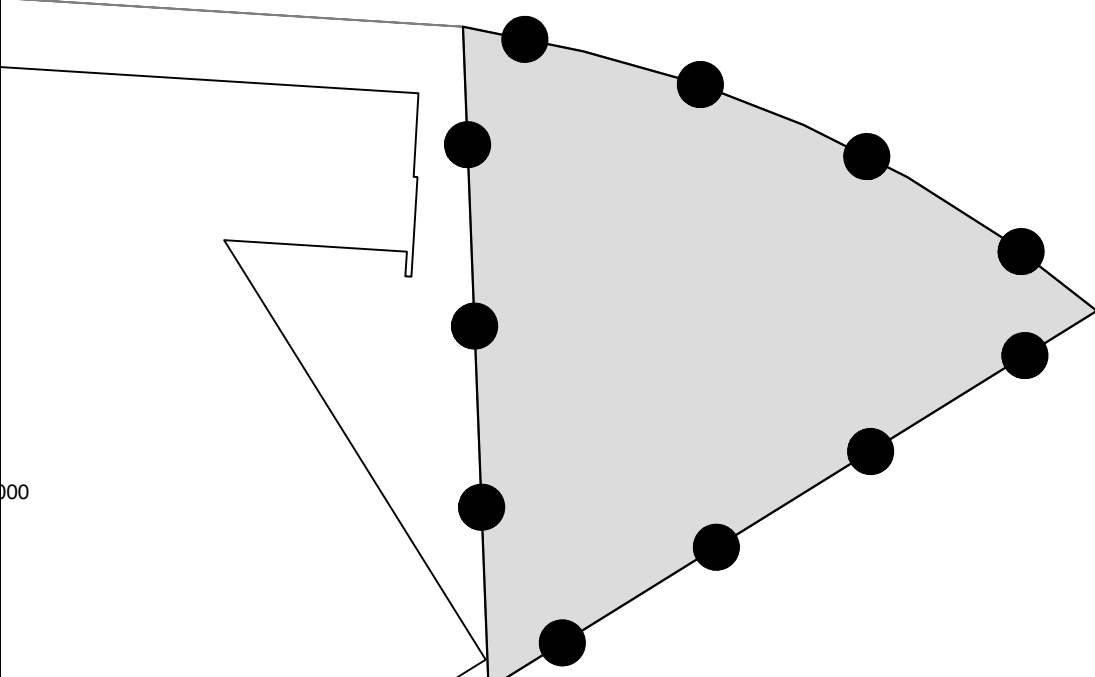

Legenda



Besluitgebied



Besluitvlak

Omgevingsvergunning:

Get.:
WDK

Datum:
20-05-2014

Nieuwbouw bedrijfspand

Formaat:
A3

Schaal:
1:500

De Maas

Tekeningnummer:
NL.IMRO.0753.ovDeMaasong-ON01

Gemeente Best

Opdrachtgever: MILON bv



GIS/CAD
Ondersteuning
en software

Status: ontwerp

Dalenstraat 4B, 5466 PM Eerde
Tel: 0413-303279
E-mail: info@bragis.nl
Web: www.bragis.nl