principe details

Bouwkundig Teken- en Adviesburo René Swaanen
Braak 7 5512CC Vessem
T: 06 42803478 E: info@swaanen.eu

Projectnaam: **Woonhuis Bokvelden 6 Best**
Projectnummer: **21.02**

Onderdeel: **Principe details**
Bladnr: **V.000**

schaal:
datum: **26.10.2021**

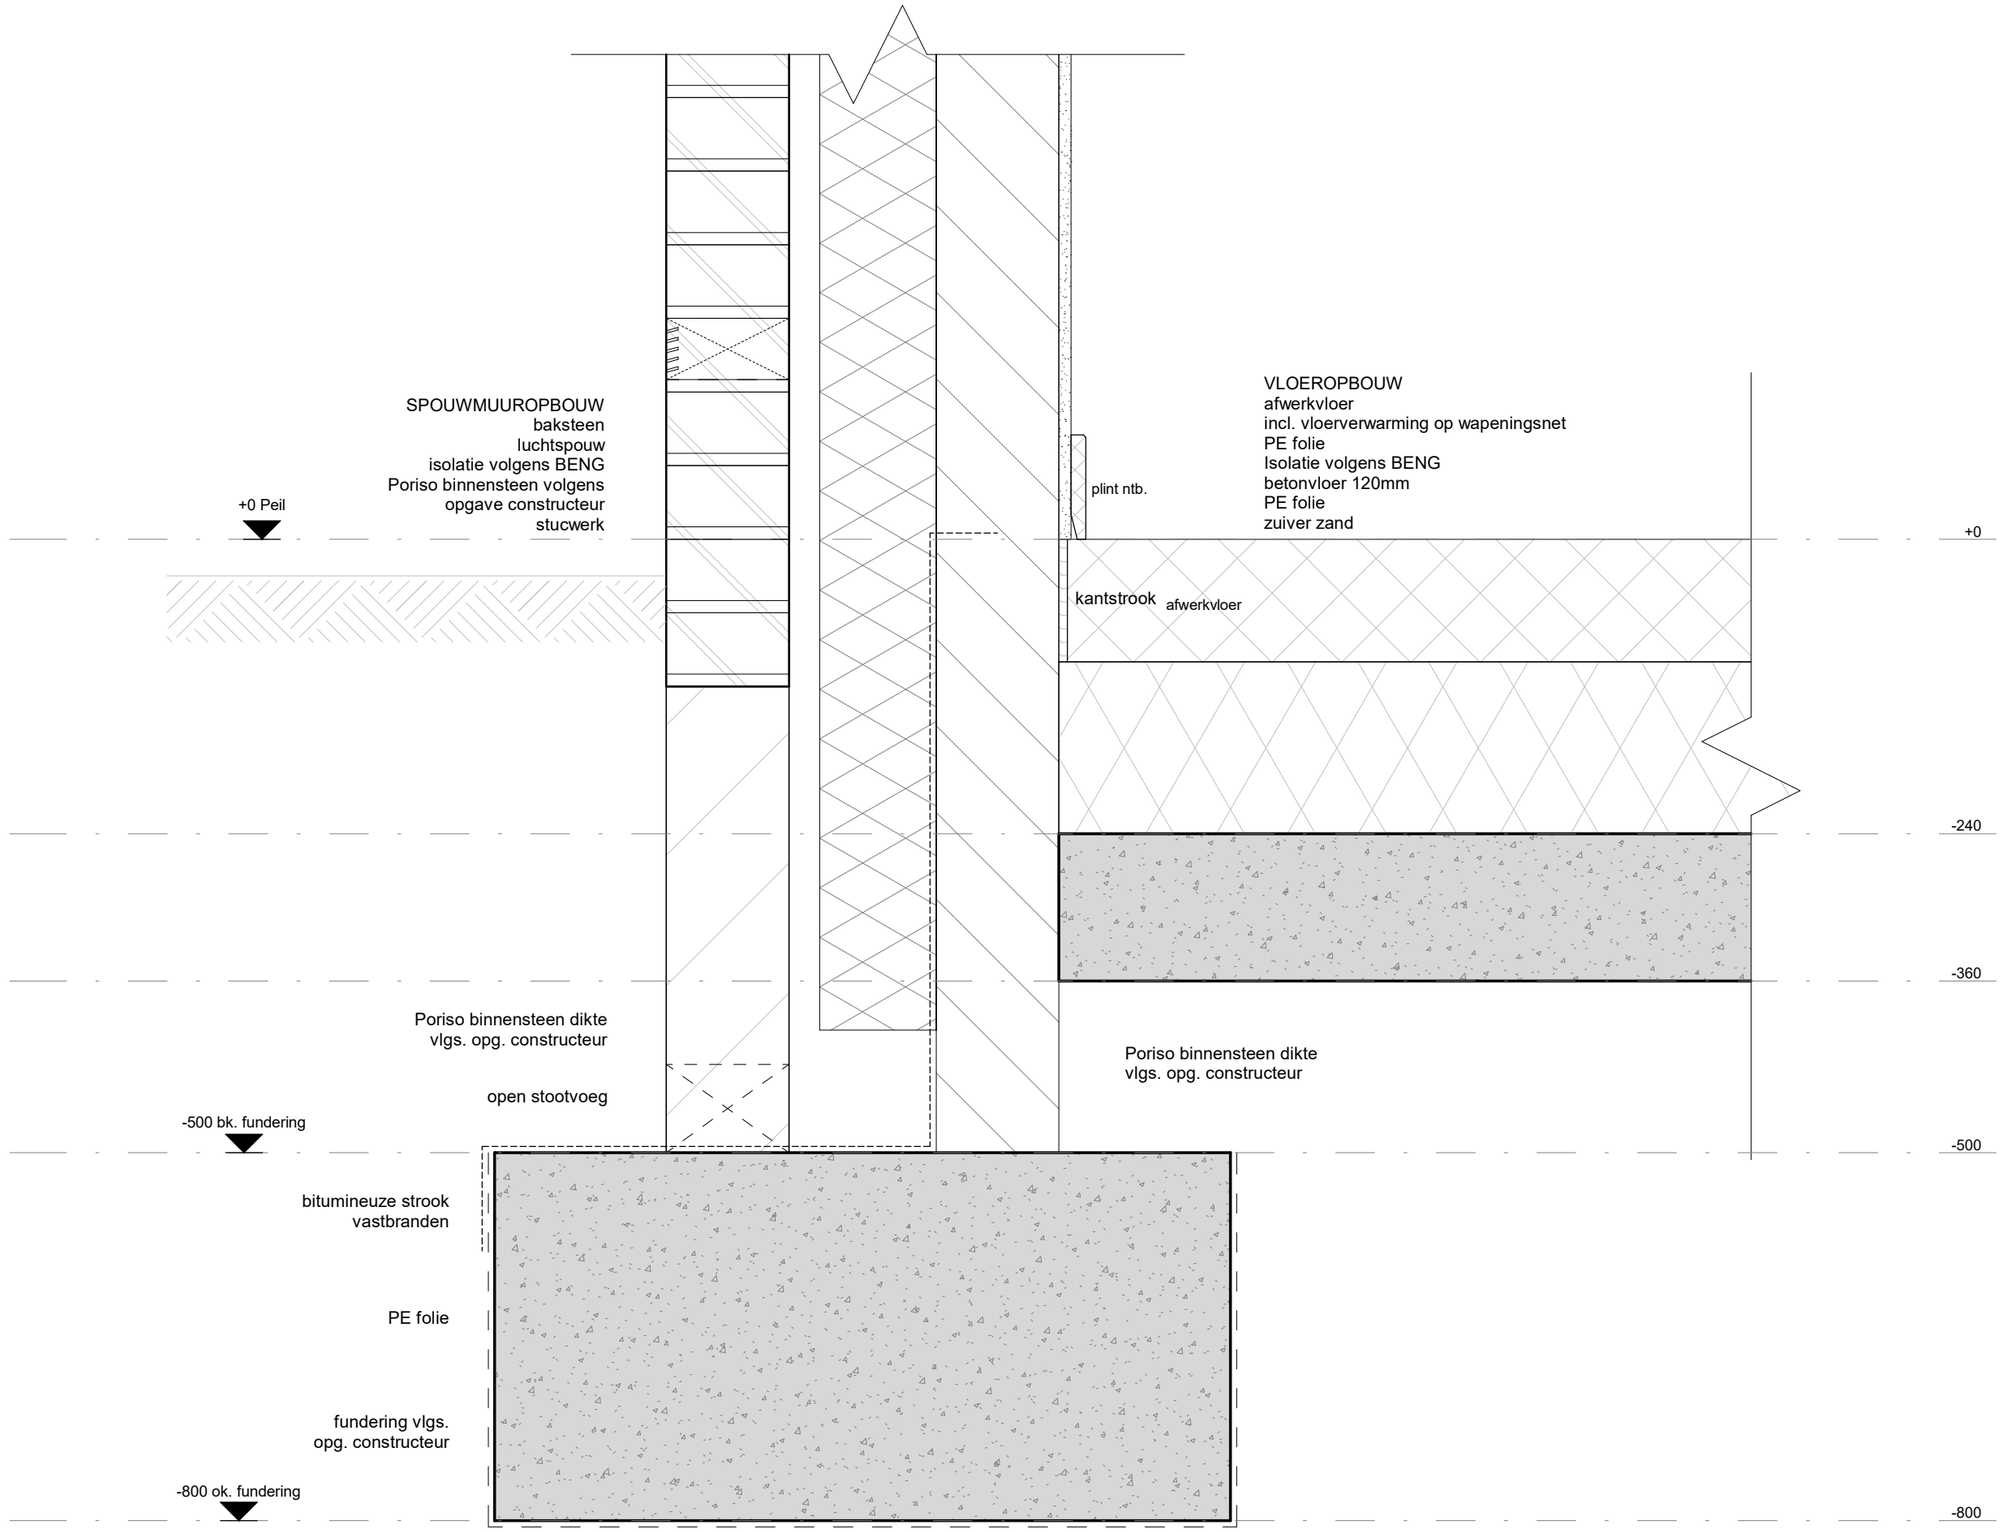

Bouwkundig **T**eken- en **A**dviesburo **R**ené **S**waanen
Braak 7 **5512CC Vessem**
T: 06 42803478 **E: info@swaanen.eu**

Projectnaam: **Woonhuis Bokvelden 6 Best**
Projectnummer: **21.02**

Onderdeel: **Principe detail - fundering**
Bladnr: **V.0.01**

schaal: **1 : 5**
datum: **26.10.2021**

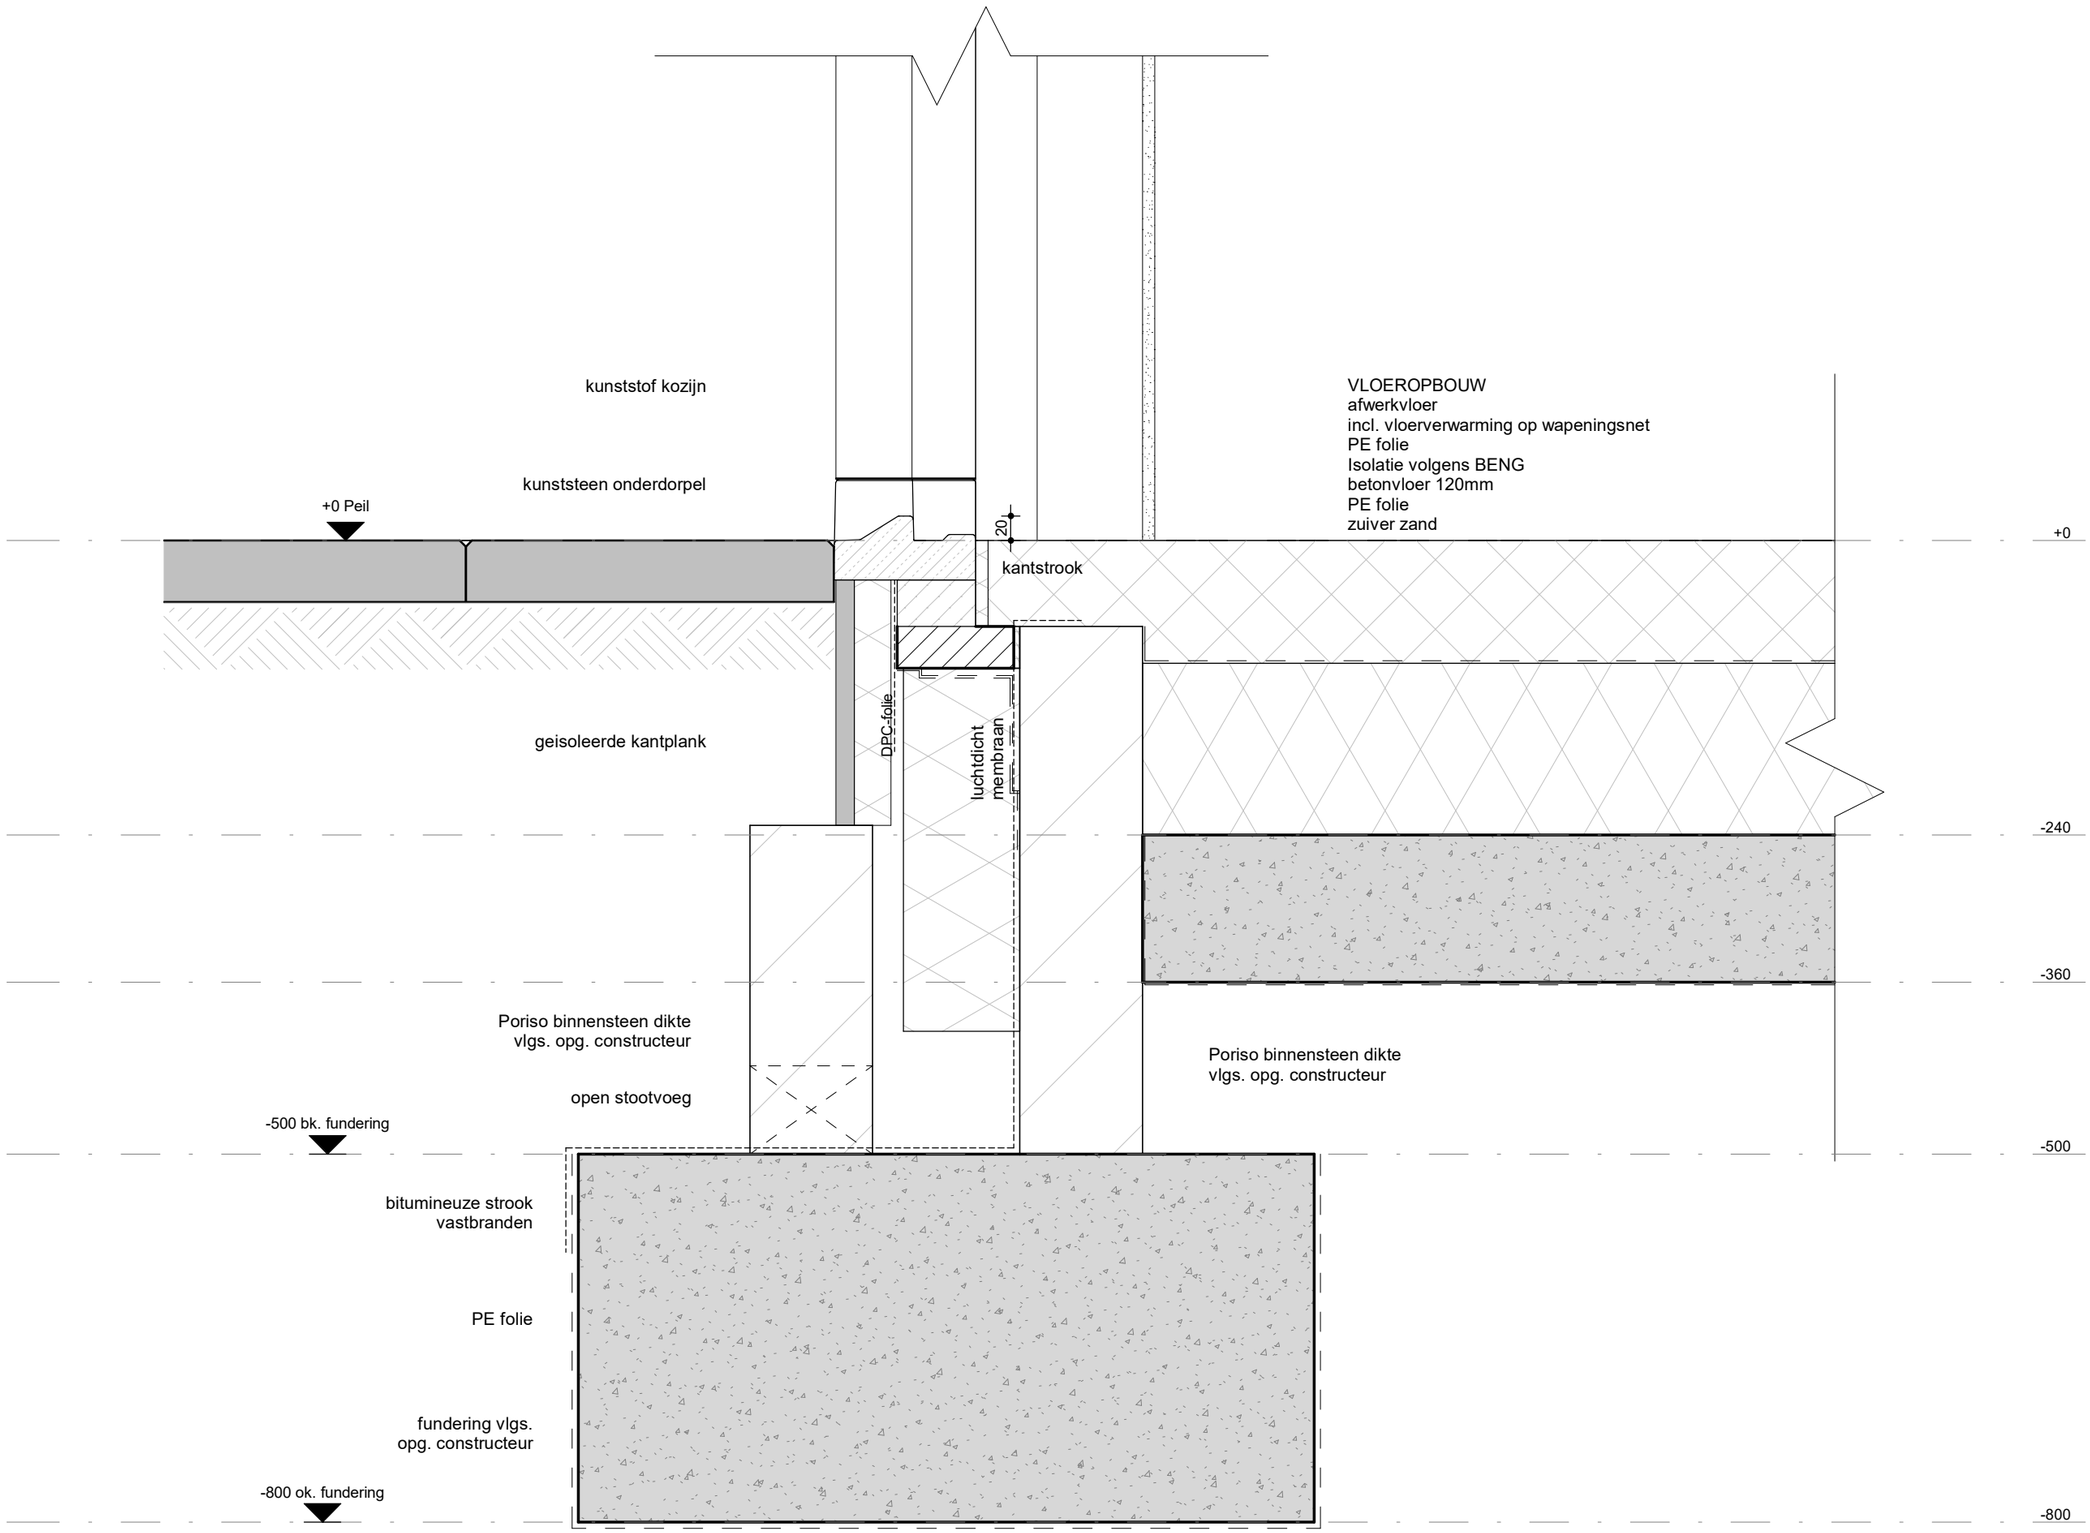

Bouwkundig Teken- en Adviesburo René Swaanen
Braak 7 5512CC Vessem
T: 06 42803478 E: info@swaanen.eu

Projectnaam: **Woonhuis Bokvelden 6 Best**
Projectnummer: **21.02**

Onderdeel: **Principe detail - voordeur**
Bladnr: **V.0.02**

schaal: **1 : 5**
datum: **26.10.2021**

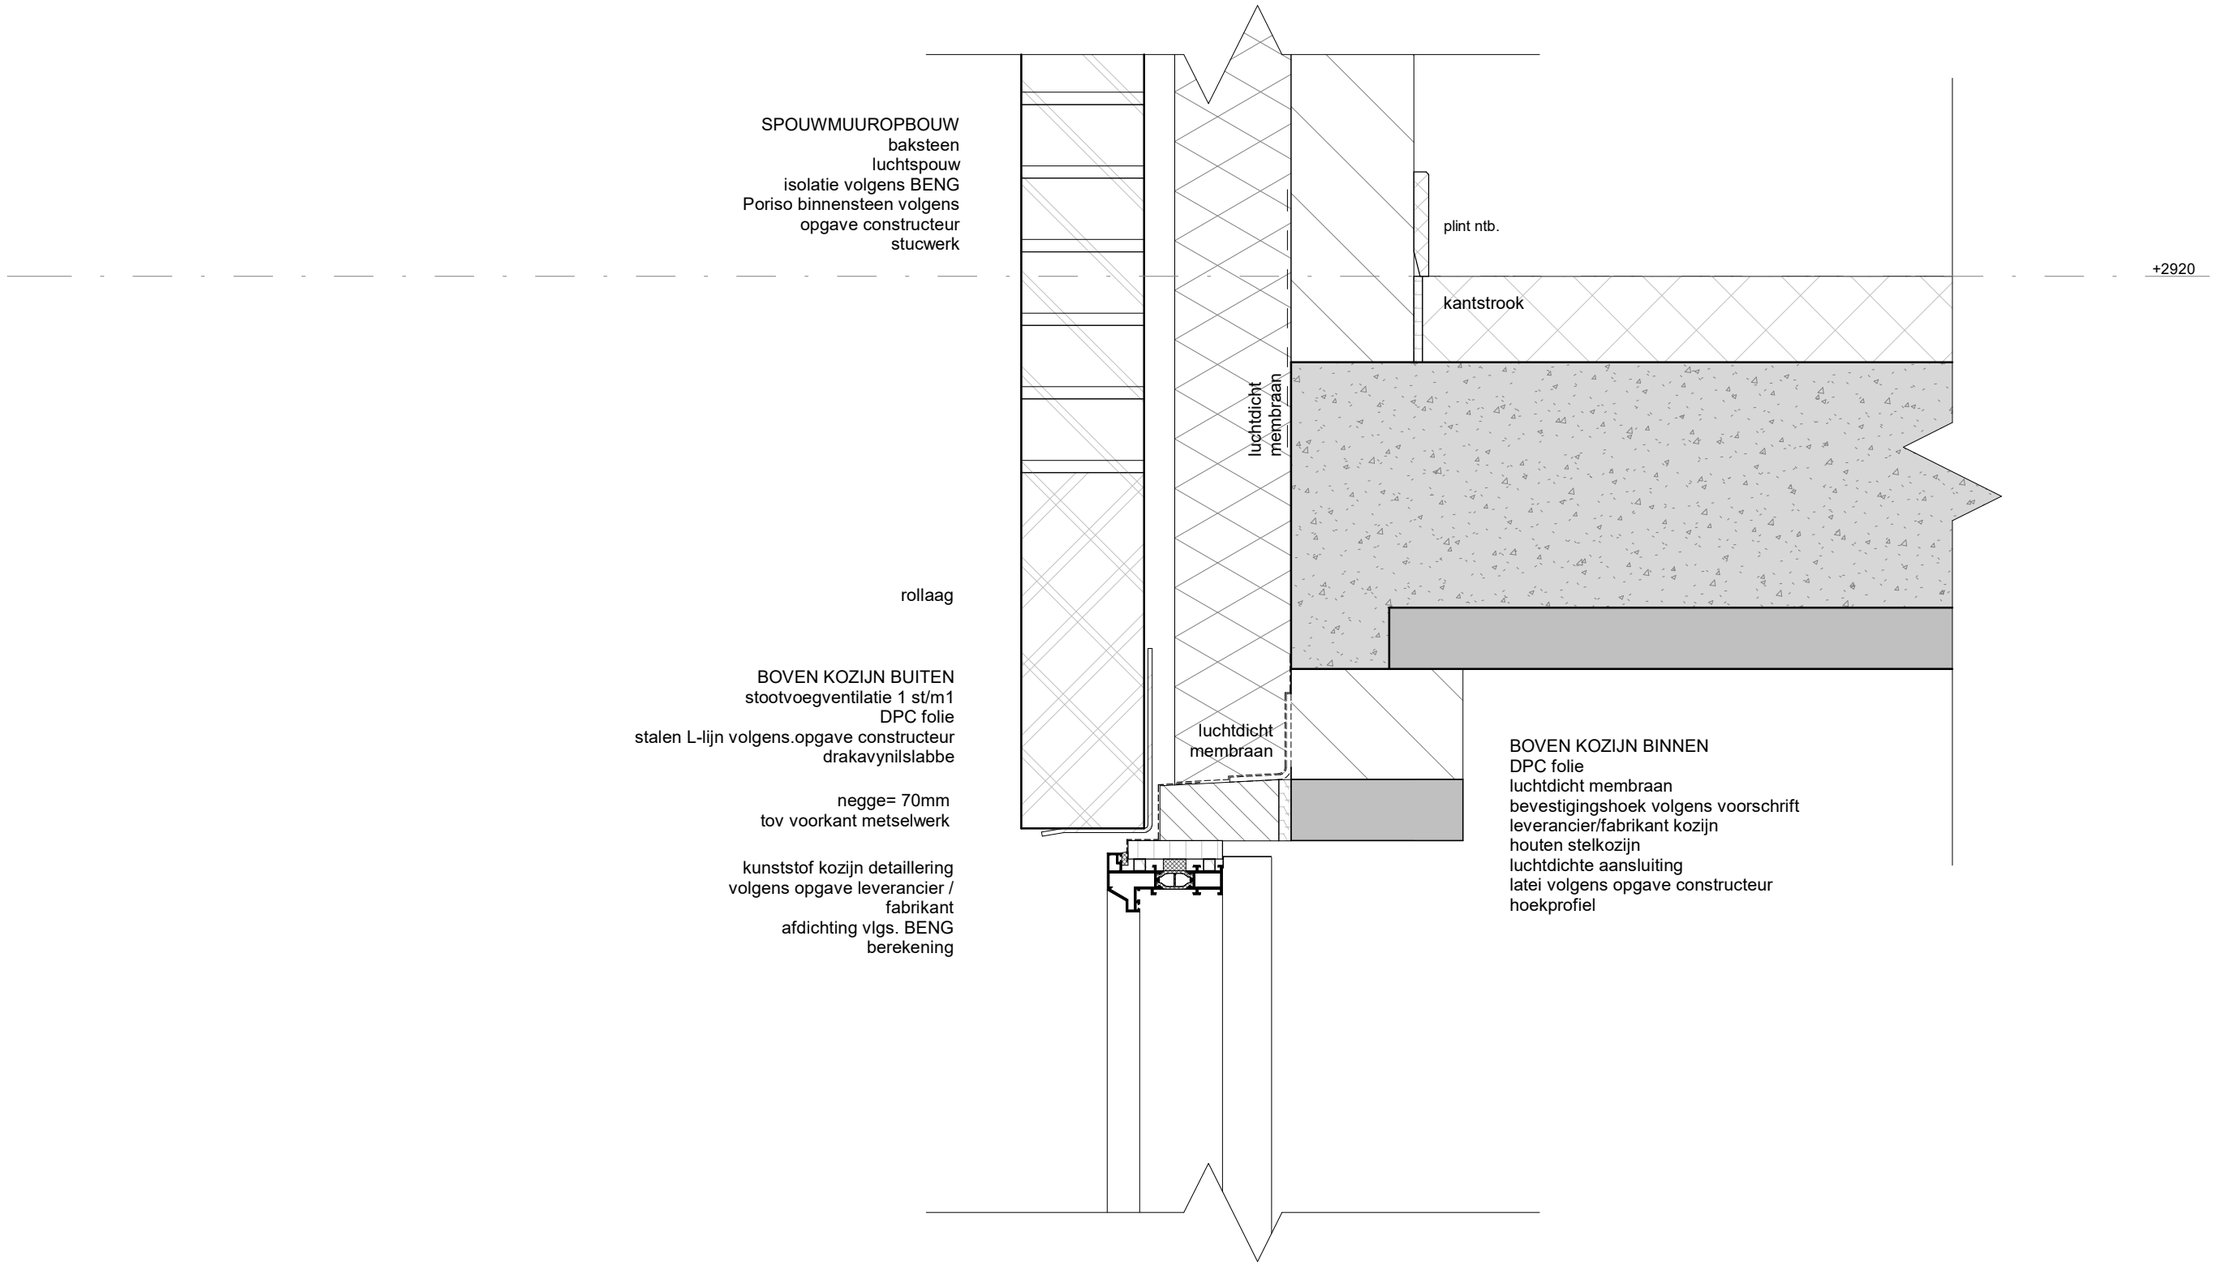

Bouwkundig **T**eken- en **A**dviesburo **R**ené **S**waanen
Braak 7 **5512CC Vessem**
T: 06 42803478 **E: info@swaanen.eu**

Projectnaam: **Woonhuis Bokvelden 6 Best**
Projectnummer: **21.02**

Onderdeel: **Principe detail - bk kozijn**
Bladnr: **V.2.01**

schaal: **1 : 5**
datum: **26.10.2021**

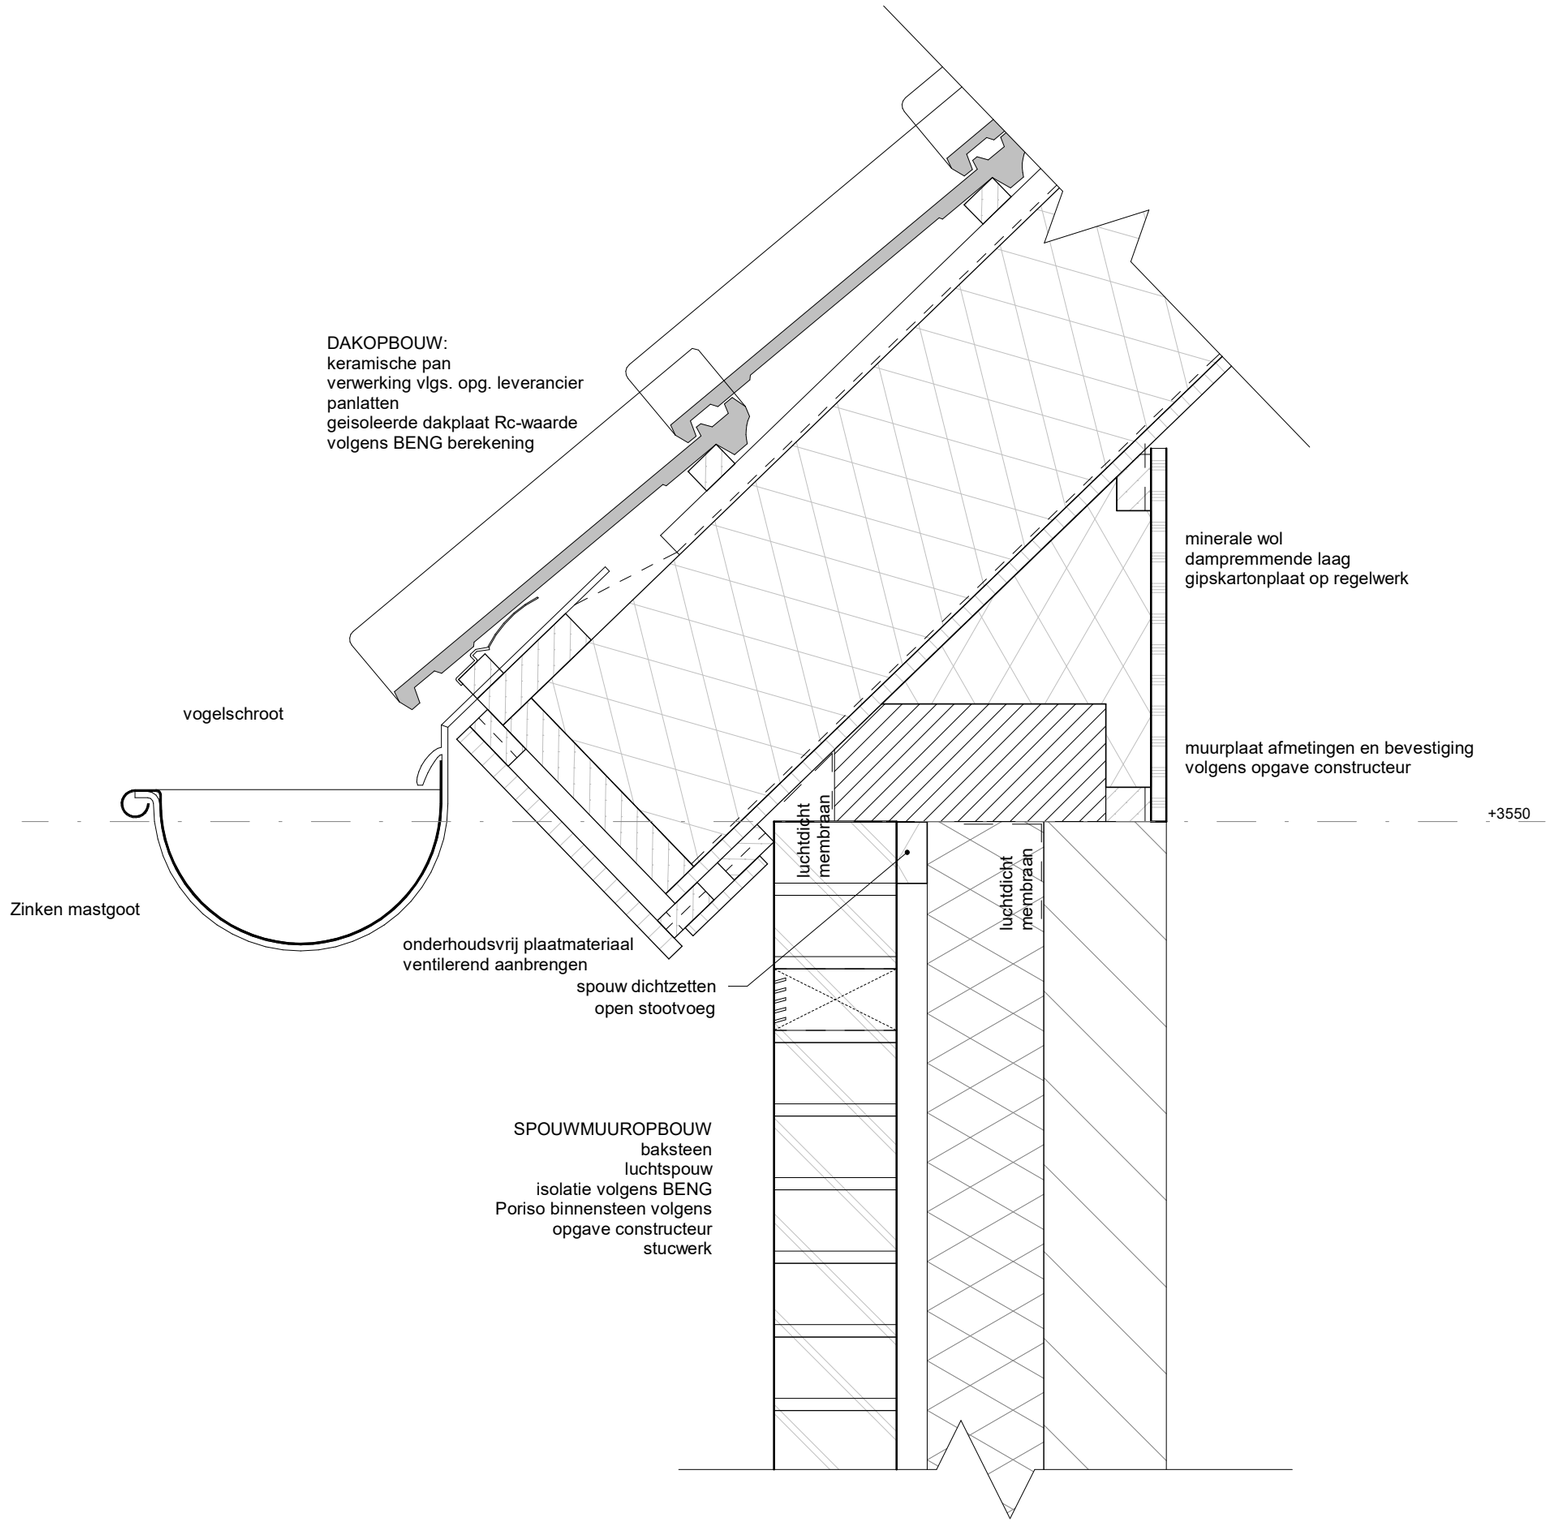

Bouwkundig Teken- en Adviesburo René Swaanen
Braak 7 5512CC Vessem
T: 06 42803478 E: info@swaanen.eu

Projectnaam: **Woonhuis Bokvelden 6 Best**
Projectnummer: **21.02**

Onderdeel: **Principe detail - goot**
Bladnr: **V.3.01**

schaal: **1 : 5**
datum: **26.10.2021**

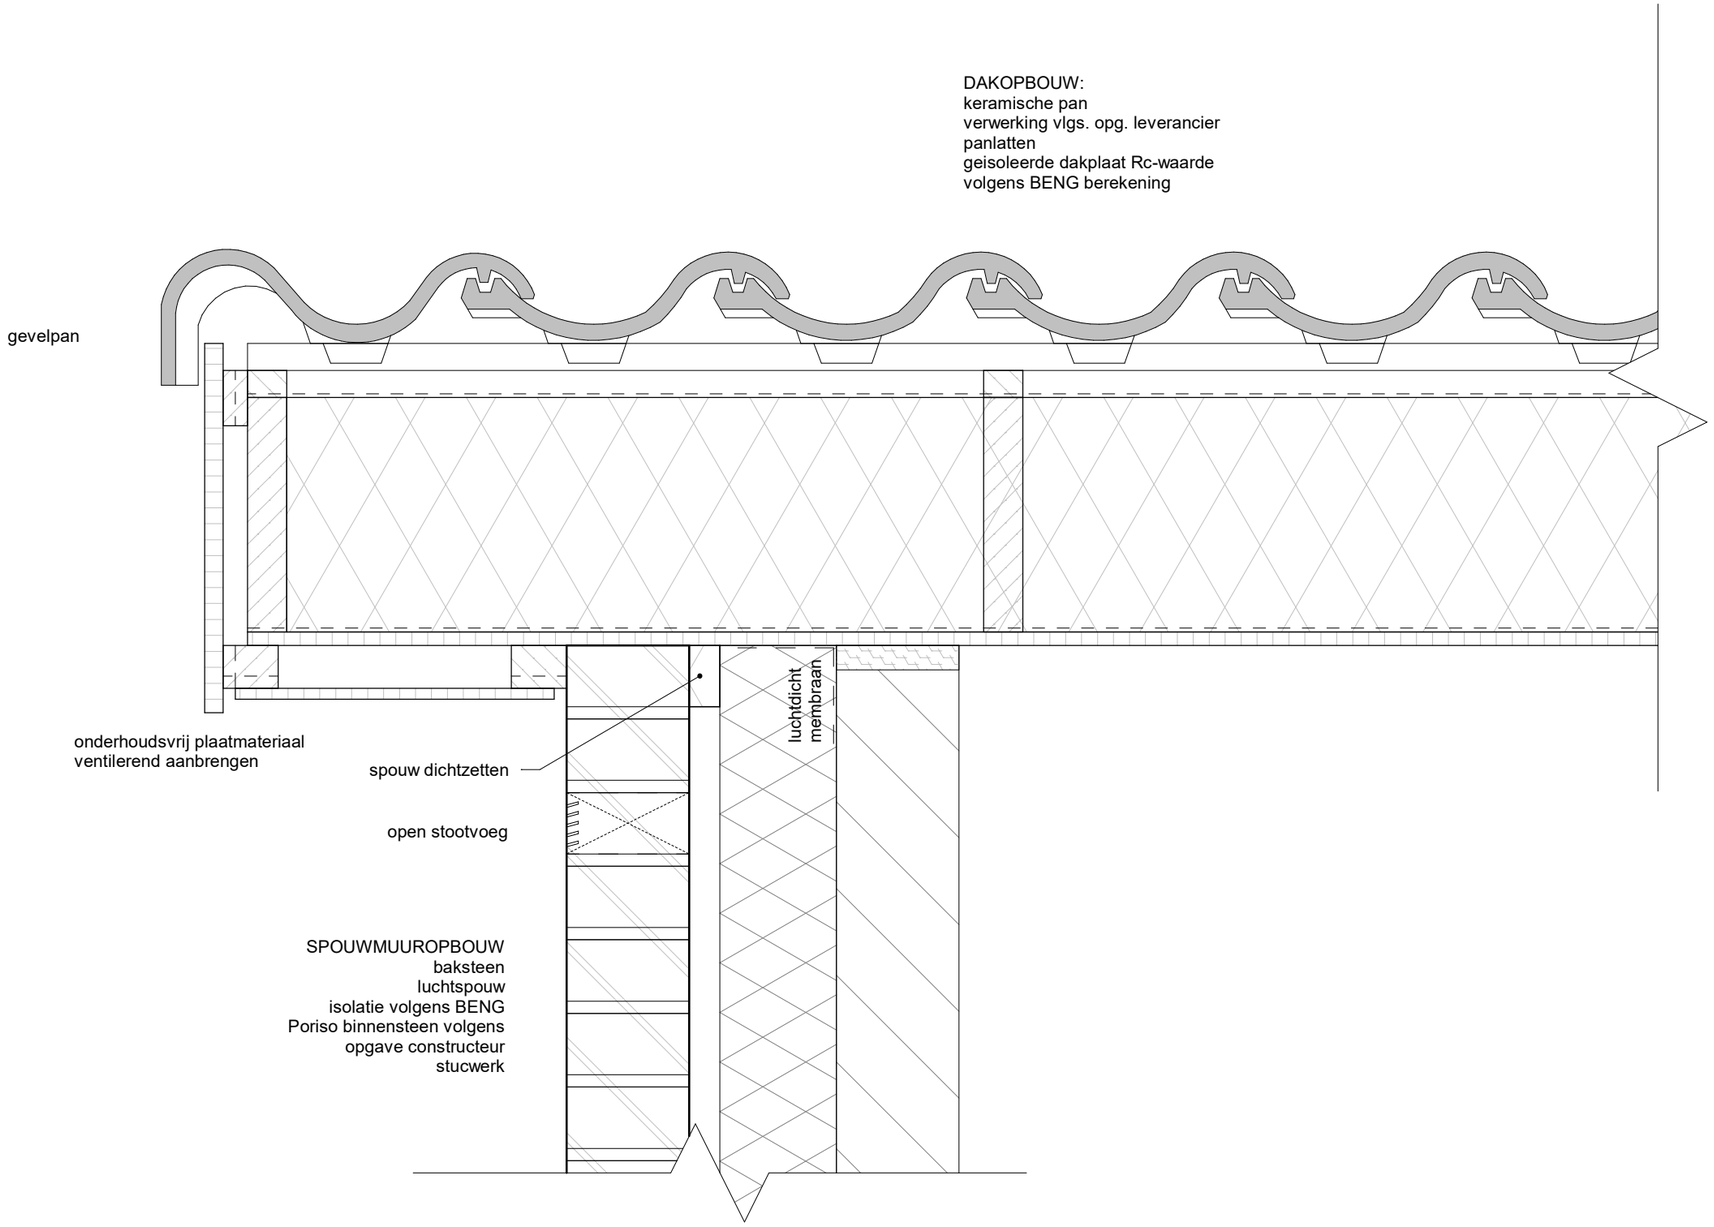

Bouwkundig Teken- en Adviesburo René Swaanen
Braak 7 5512CC Vessem
T: 06 42803478 E: info@swaanen.eu

Projectnaam: **Woonhuis Bokvelden 6 Best**
Projectnummer: **21.02**

Onderdeel: **Principe detail - dakrand**
Bladnr: **V.3.02**

schaal: **1 : 5**
datum: **26.10.2021**

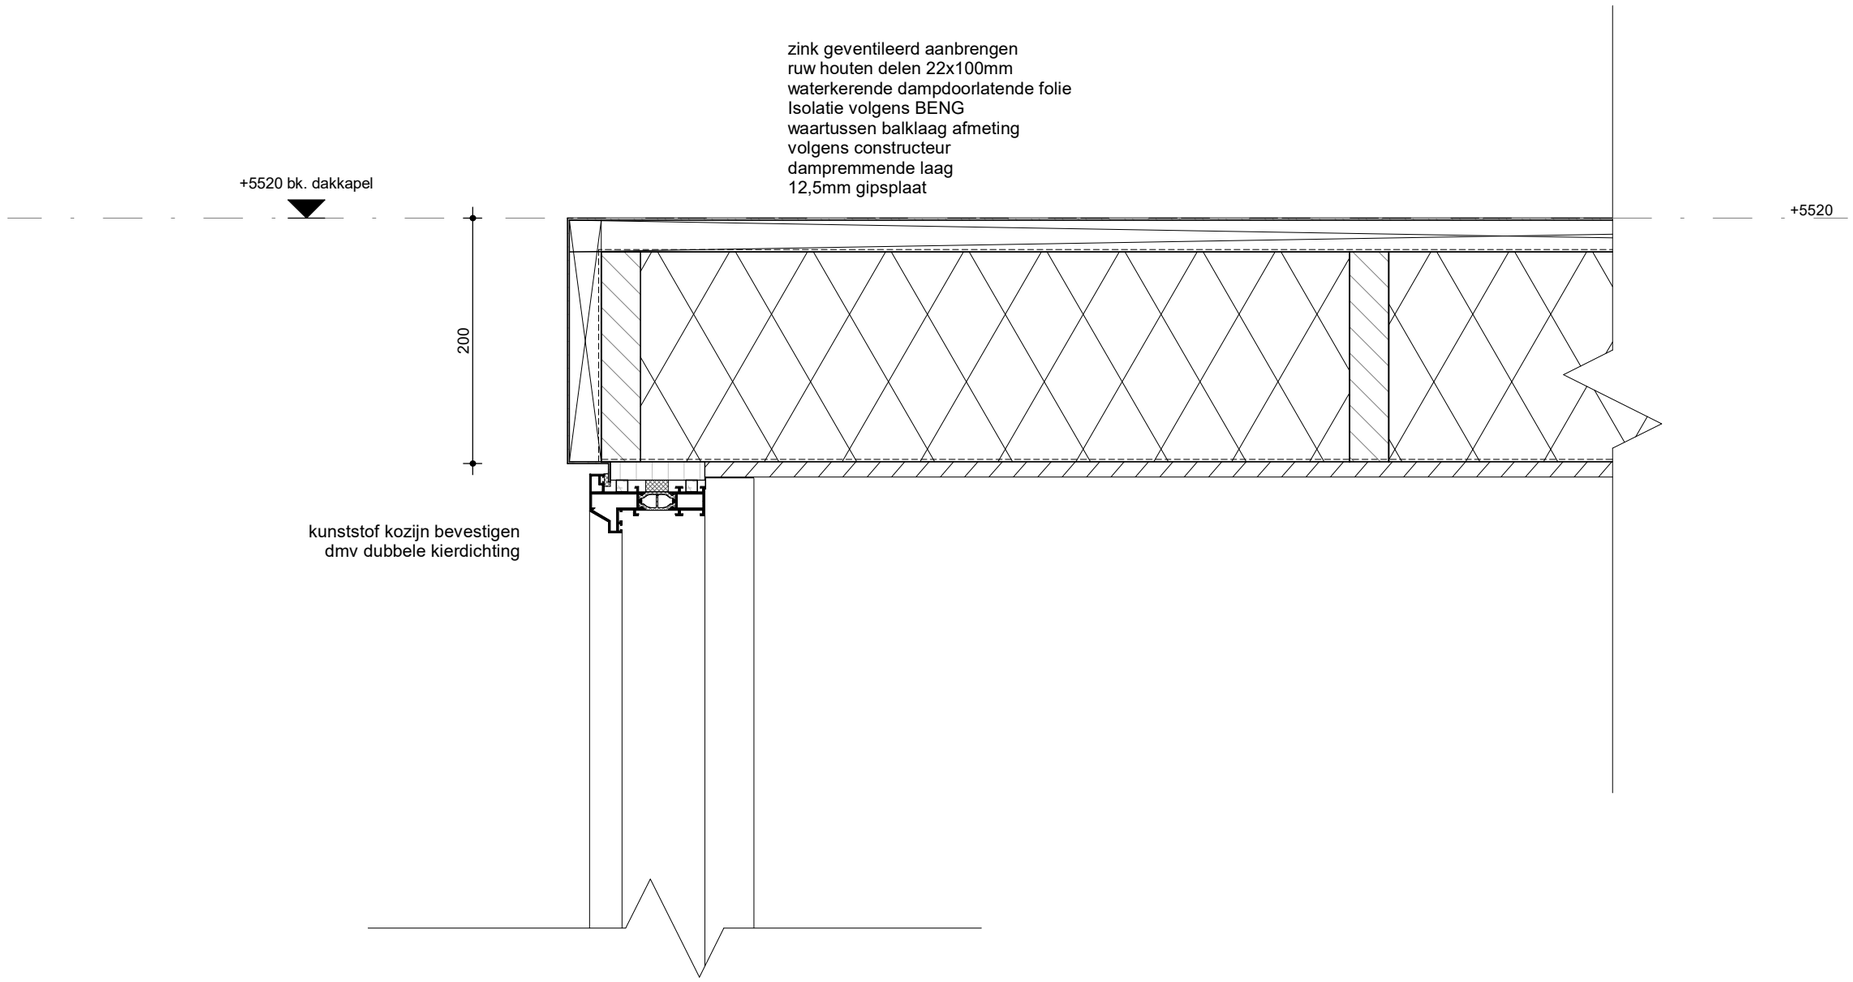

Bouwkundig **T**eken- en **A**dviesburo **R**ené **S**waanen
Braak 7 **5512CC Vessem**
T: 06 42803478 **E: info@swaanen.eu**

Projectnaam: **Woonhuis Bokvelden 6 Best**
Projectnummer: **21.02**

Onderdeel: **Principe detail - dakkapel**
Bladnr: **V.3.03**

schaal: **1 : 5**
datum: **26.10.2021**