


Plangrens omgevingsvergunning

Gemeente Best
Aanleg Gasleiding Ploegstraat

OMGEVINGSVERGUNNING

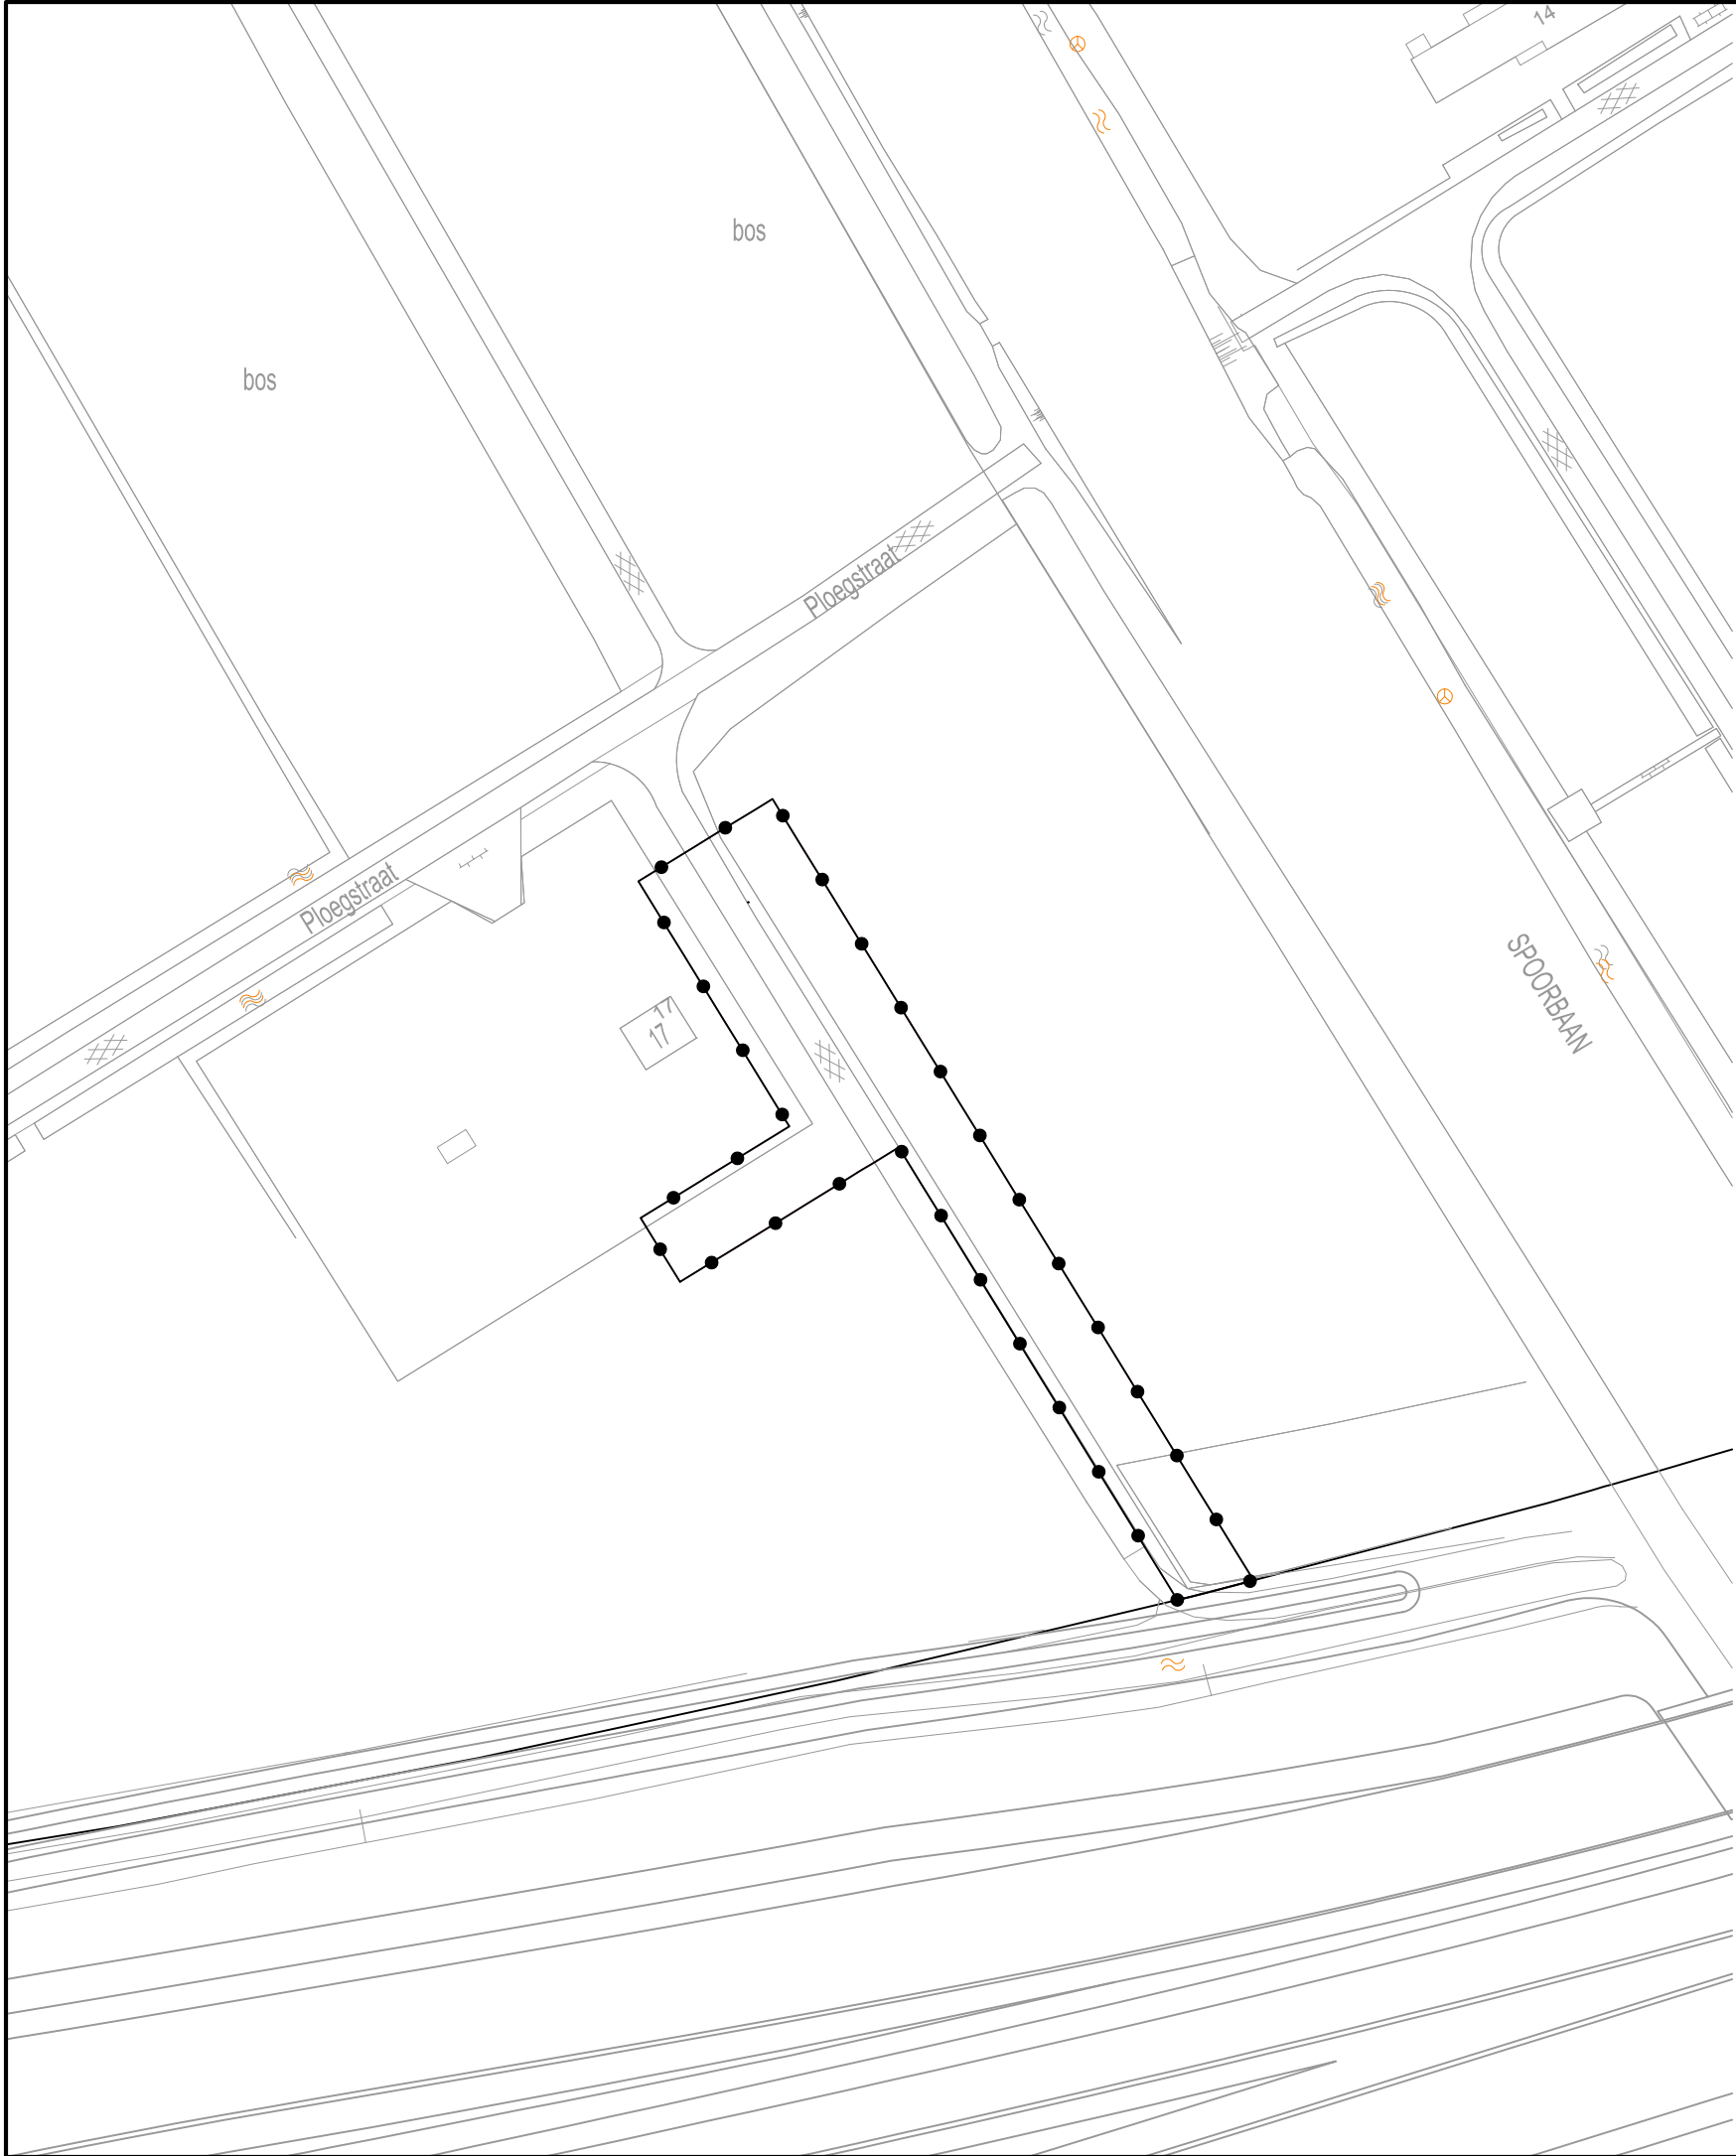

project	400106.1907700		
formaat	A3	vastgesteld	10-06-2016
schaal	1:1000	ontwerp	28-04-2016
kaart	1/1	voorontwerp	
getekend	ing R. Durville	concept	
idn	NL.IMRO.0753.ovgasploegstraat-VG01		



Rho
—
ADVISEURS
VOOR
LEEFRUIMTE

w www.rho.nl
e info@rho.nl