




Behoort bij besluit van burgemeester
en wethouders van Best
d.d. **07 november 2023**

N

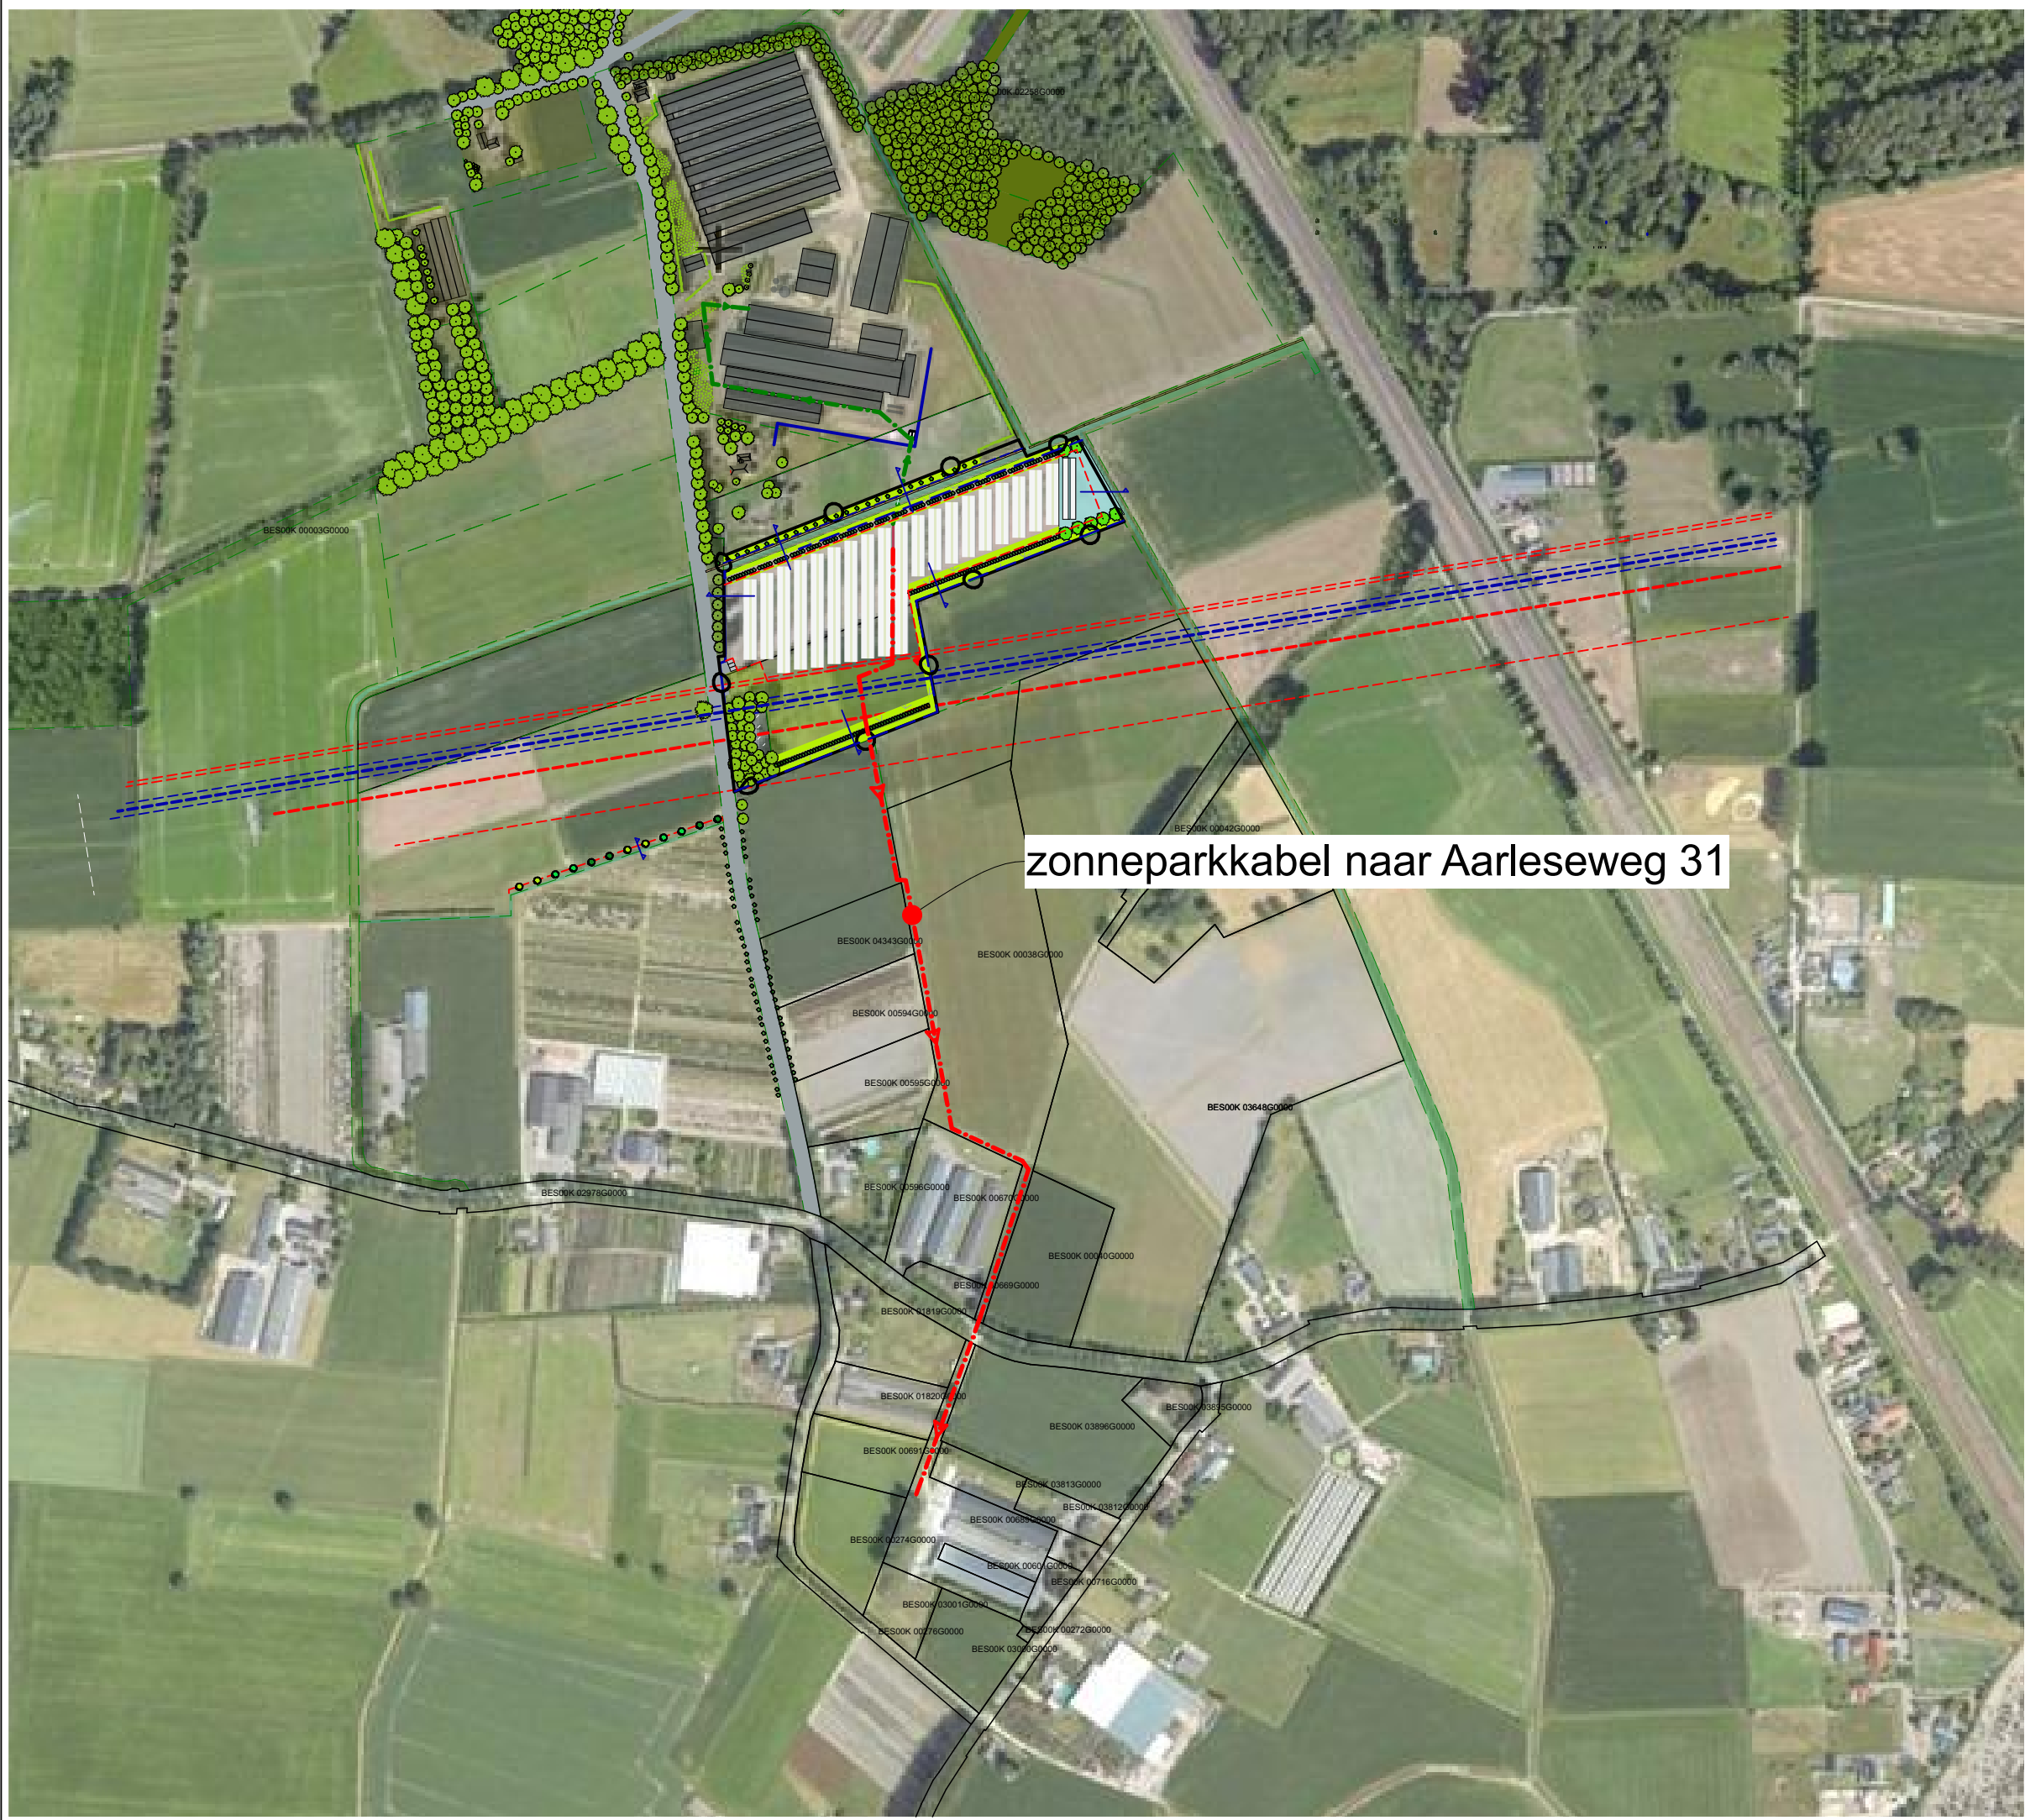

zonneparkkabel naar Aarleseweg 31

M2M
ARCHITECTUUR

Doomboomstraat 36 5091 CB Middelbeers | T: 013 - 514 1594
www.M2Marchitectuur.nl info@M2Marchitectuur.nl

Project: **Landschappelijke inpassing
zonneweide**
Locatie: **Driehoekweg 18-20-22
5684 LR Best**

Onderdeel: **Situatie totaal**
Schaal: **1:5000**
Datum: **29-03-2023 / 07-04-2023**
Getekend: **A.B.**
Formaat: **A3**

* Niet voor uitvoering geschikt
* Alle maten in het werk controleren
* Alle constructies vlgs. berekening constructeur

Projectnummer: **21-148**
Bladnummer: **SIT**