


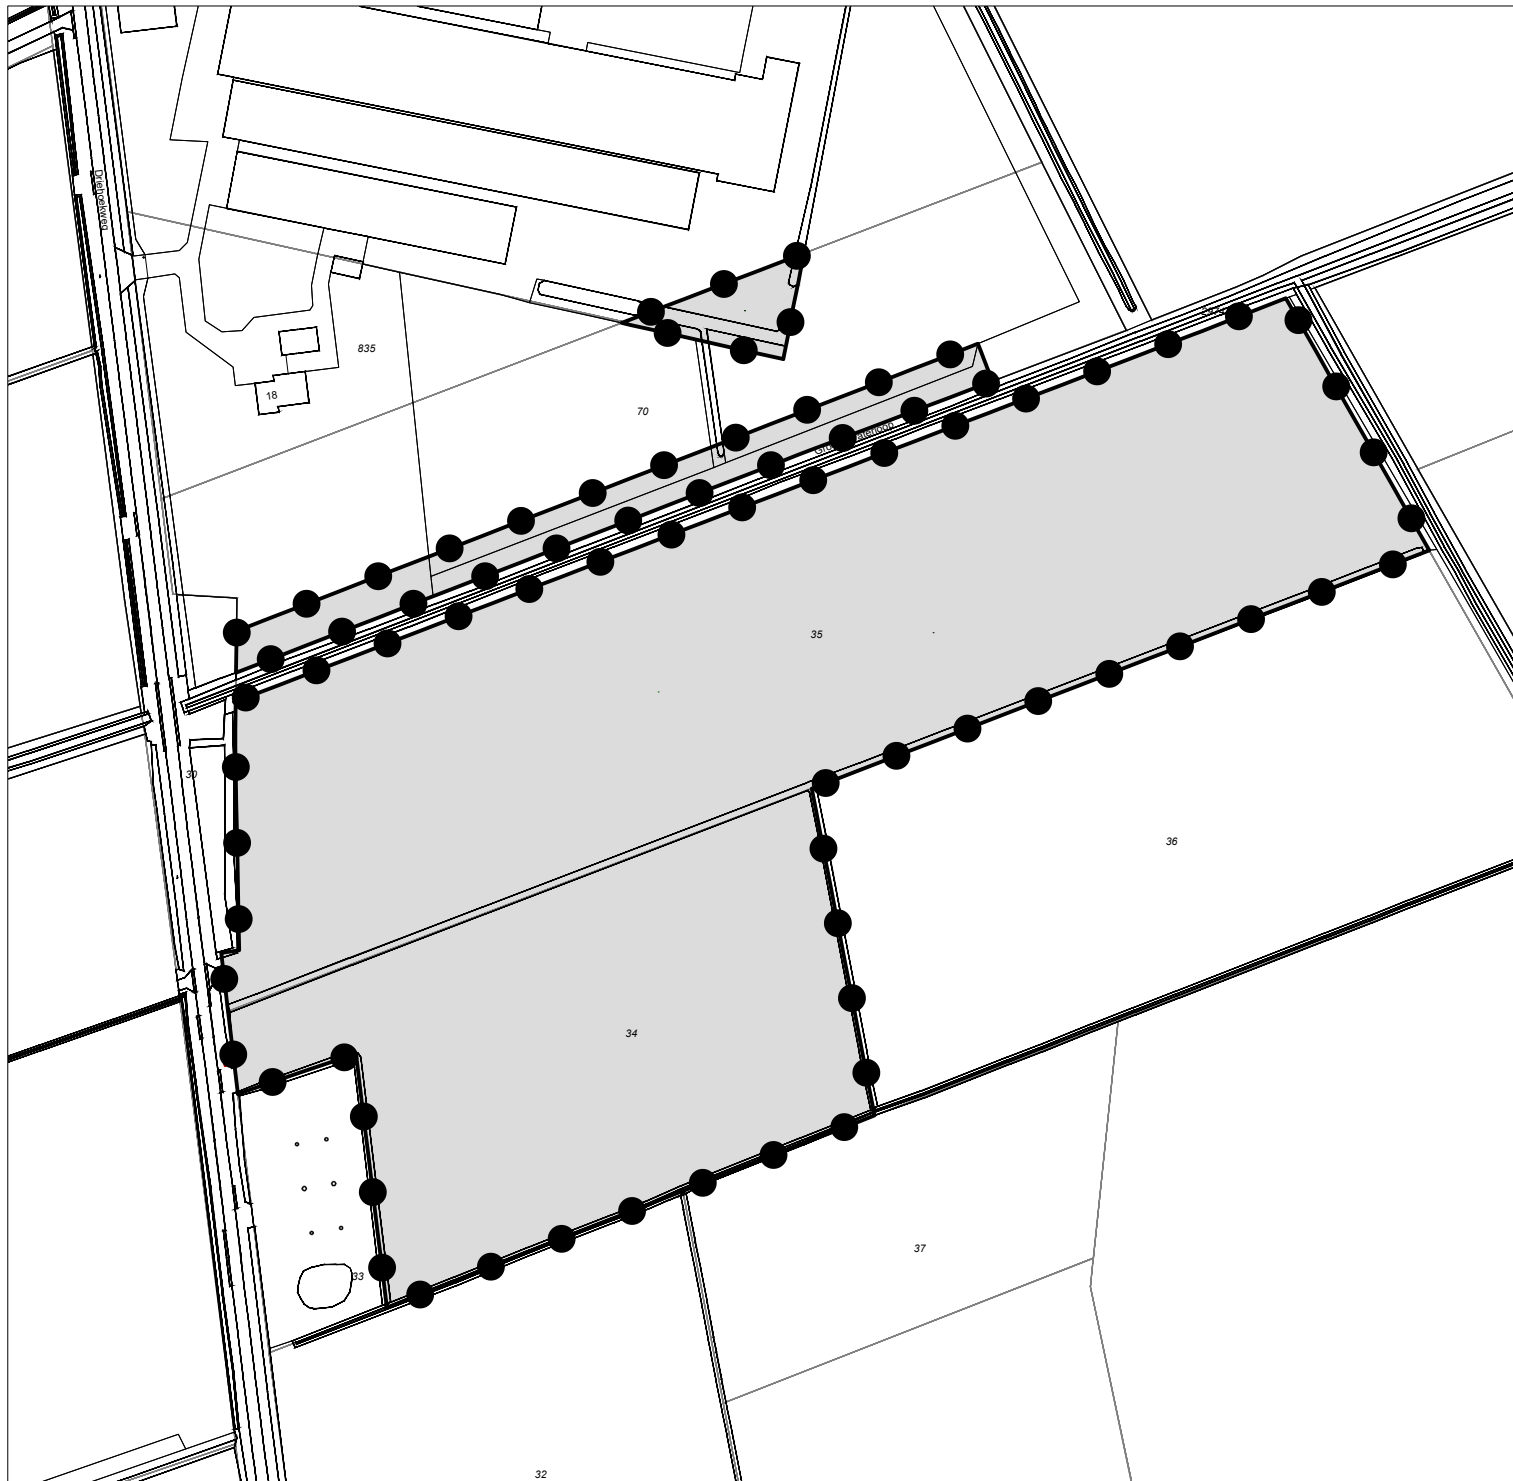

Legenda



Besluitgebied



Besluitvlak

Omgevingsvergunning:

Zonnepark Driehoekweg 20 Best

Gemeente Best

Opdrachtgever: Gemeente Best

Status: vastgesteld

Get.:
BVH

Datum:
01-08-2023

Formaat:
A4

Schaal:
1:2000

Tekeningnummer:
NL.IMRO.0753.ovzonneparkdrie20-VG01



GIS/CAD
Ondersteuning
en software

Dalenstraat 4B, 5466 PM Eerde
E-mail: info@bragis.nl
Web: www.bragis.nl